




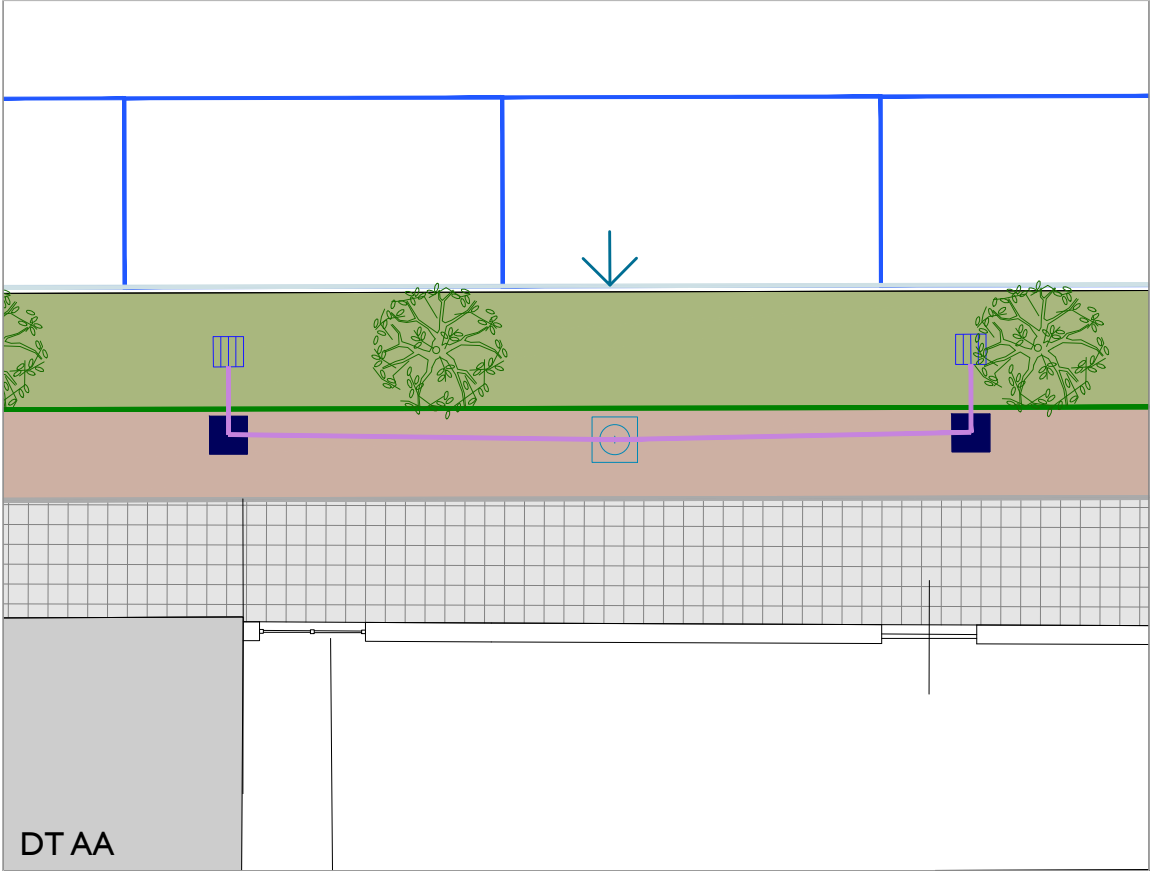

DT AA

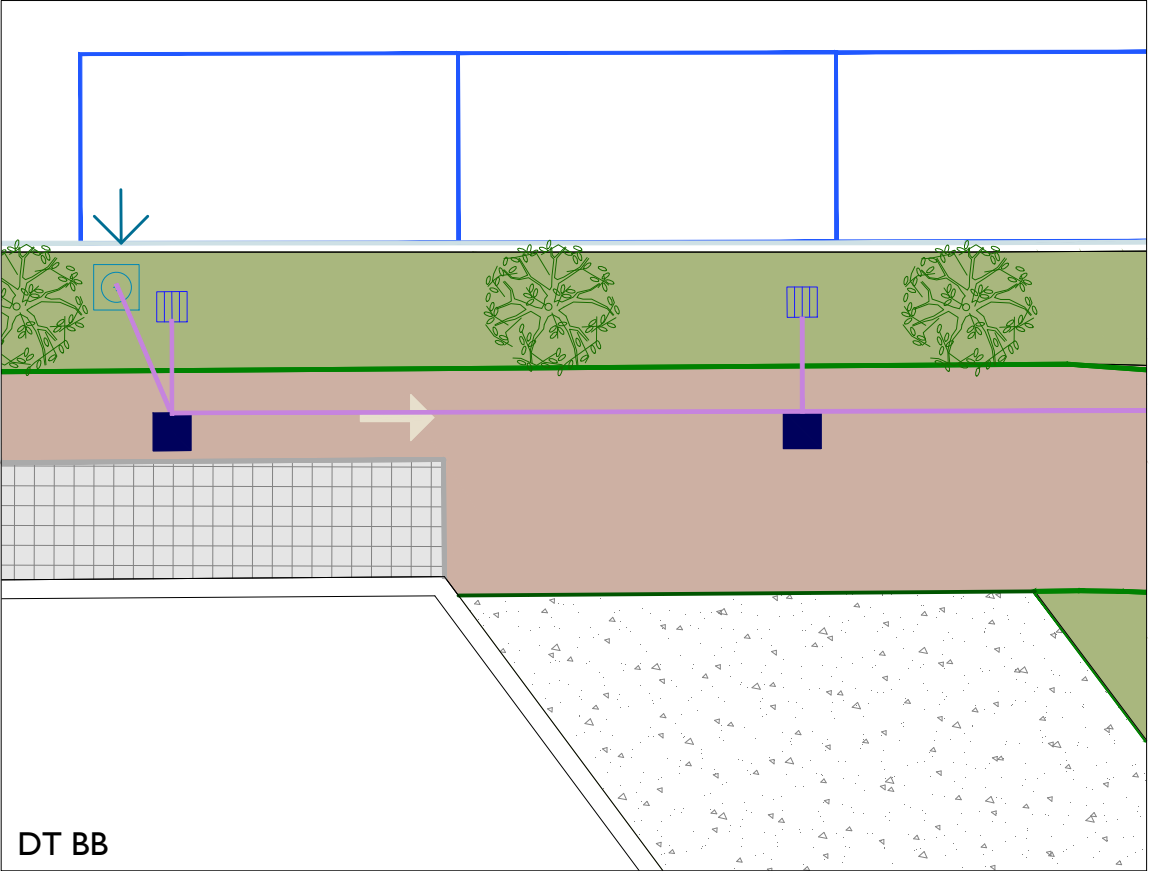

DT BB

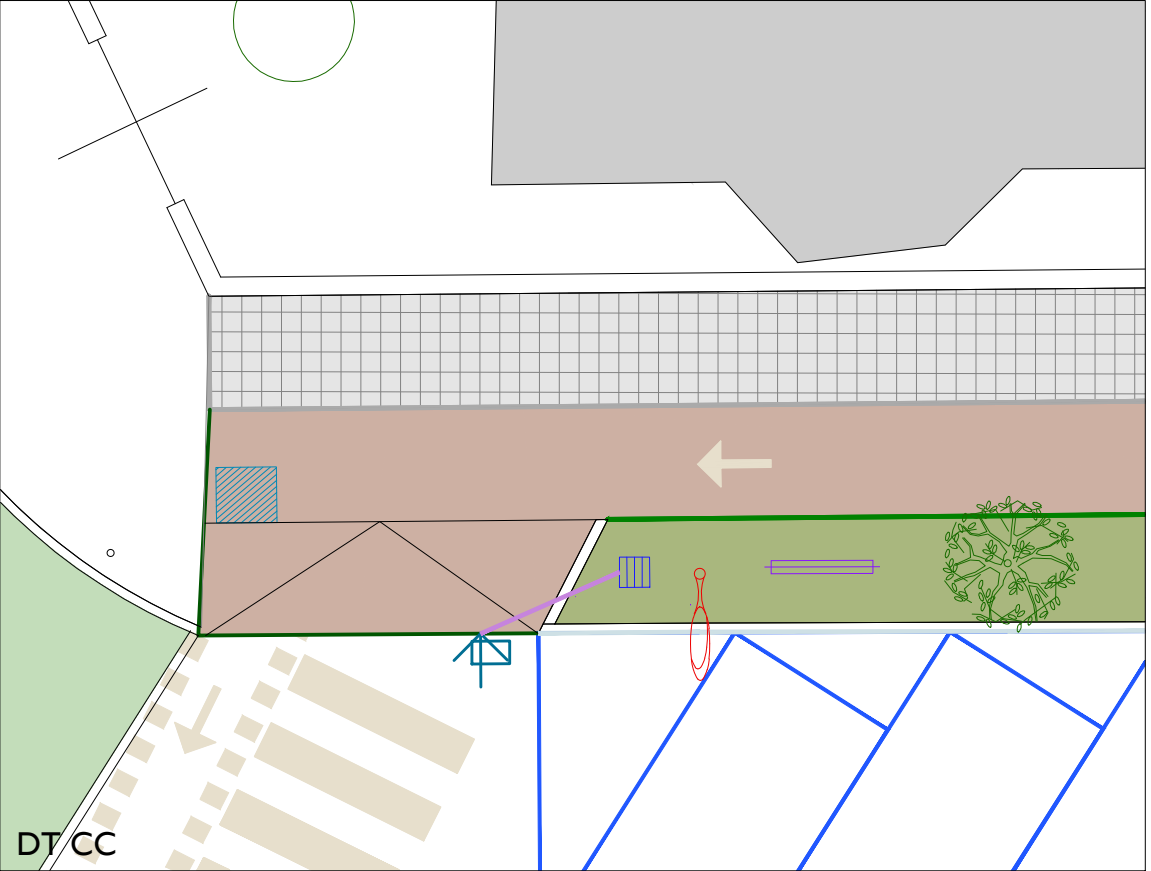

DT CC

LEGENDA SDP	
	Bocche di lupo stato di fatto
	Griglie di raccolta stato di fatto
	Raccordi DT e Posizione indicativa da definire sulla base sopralluoghi
	Pozzetti con griglie per aiuole
	Pozzetto 50x50

CITTA' DI LUCCA

Provincia di Lucca

U.O.5.4 STRADE - PROGETTAZIONE

PROGETTO:

PT 53|24 COMPLETAMENTO ADEGUAMENTO MARCIAPIEDI ESISTENTI ALLA NORMATIVA SULL'ELIMINAZIONE BARRIERE ARCHITETTONICHE - TRATTO 2 VIA PASCOLI CUP J63D24000120004 CUI L00378210462202400053

TITOLO:

IMPIANTO SMALTIMENTO ACQUE_Primo Tratto Via Pascoli - SCALA 1:200

TECNICI:

PROGETTISTA

Ing. Massimo Cecchi
Via Romana 750
55100 Lucca (LU)
mail: ing.massimo.cecchi@hotmail.it
cell: 340 / 4055031

COORDINATORE DELLA SICUREZZA

Ing. iunior Paolo Bentivoglio
Via Romana 750
55100 Lucca (LU)
mail: bentivoglio.paolo@gmail.com
cell: 348 / 9277941

RUP

Ing. Francesca Guidotti

NOME FILE:

VP_05_SDP_IMP.ID.

DATA:

DICEMBRE 2025

ELABORATO:

TAV.07

PIANTA_SDP