


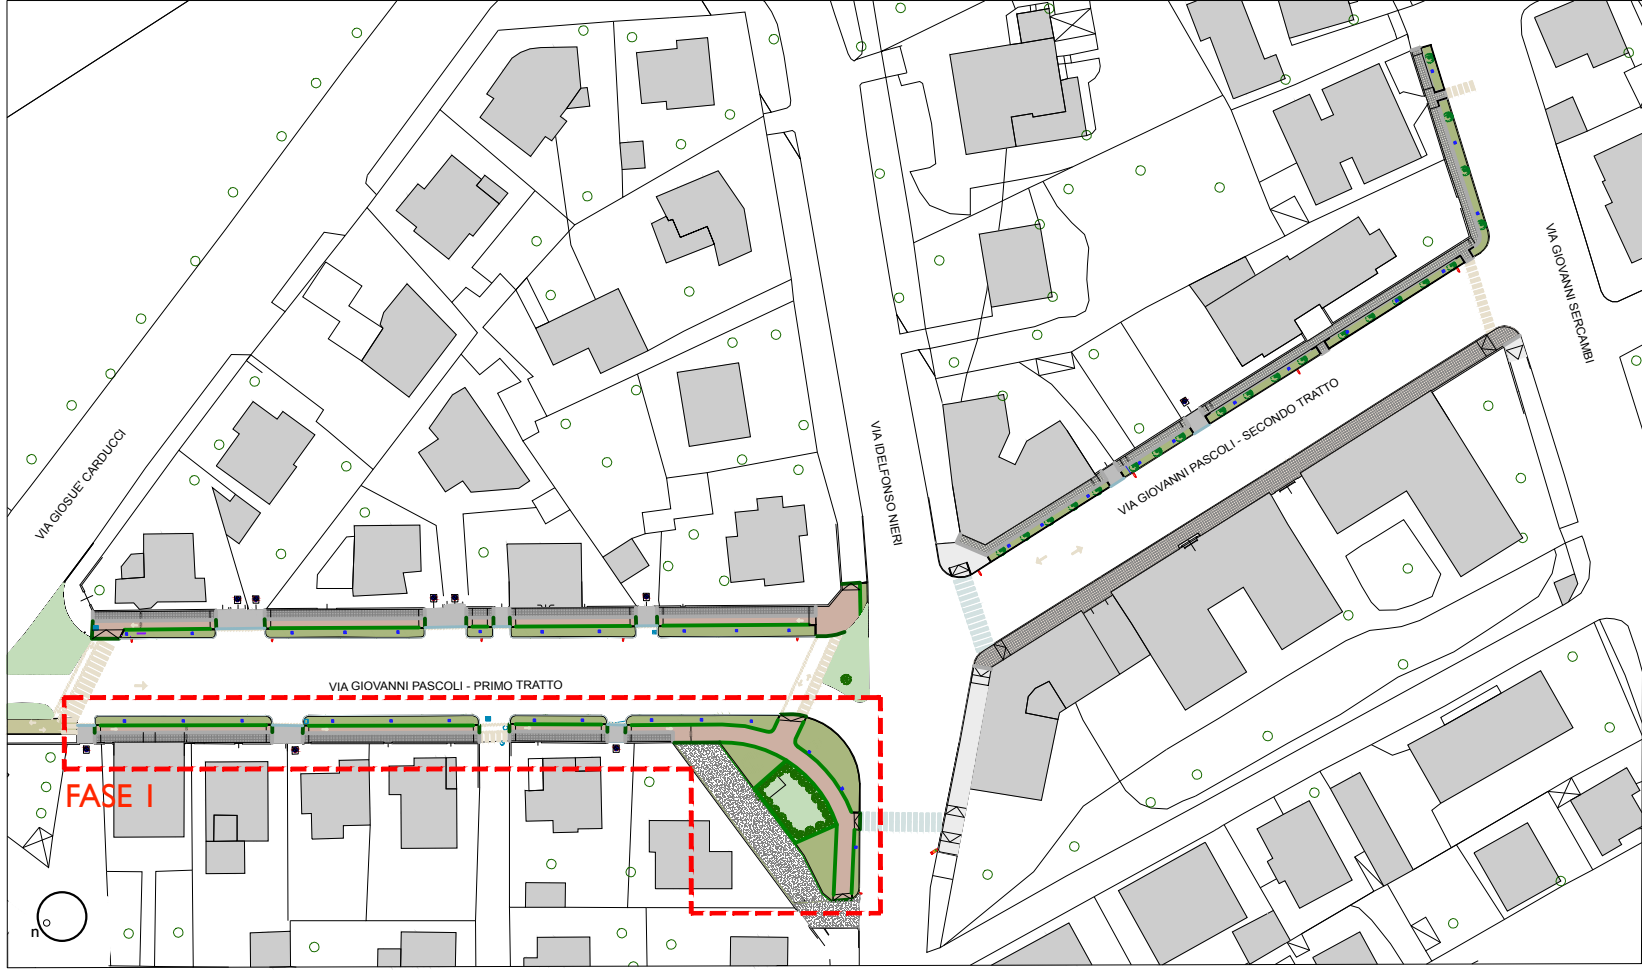

FASE I_ Via Pascoli, primo tratto ovest



LAYOUT DI CANTIERE - FASE I

NOTA BENE:
LE AREE DI LAVORO TEMPORANEE SONO AREE ALLESTITE SOLO TEMPORANEAMENTE E PRESENTANO RECINZIONI CON APERTURA E CHIUSURA A SECONDA DELLA NECESSITÀ DI PASSAGGIO.

LEGENDA

- | | | | |
|--|--------------------------------------|--|--------------------------------|
| | ACCESSO AL CANTIERE | | BARACCA DI CANTIERE |
| | CANCELLO CON CHIUSURA | | IMPIANTO IDRICO |
| | CARTELLONISTICA: SICUREZZA CANTIERE | | AREA STOCCAGGIO MATERIALI |
| | CARTELLONISTICA: PEDONI LATO OPPOSTO | | AREA STOCCAGGIO RIFIUTI |
| | CARTELLONISTICA: LAVORI IN CORSO | | PASSERELLA PEDONALE TEMPORANEA |
| | VIABILITA' A 30 KM/H | | WC |
| | VIABILITA' INTERNA AL CANTIERE | | QUADRO ELETTRICO |
| | VIABILITA' ESTERNA AL CANTIERE | | MESSA A TERRA |
| | RECINZIONE DI CANTIERE | | CASS. PRONTO SOCCORSO |
| | TRANSENNE/PARAPETTI/CONI RIFRANGENTI | | ESTINTORE |
| | STRISCIA GIALLA TEMPORANEA | | LUCI DI CANTIERE |
| | AREE DI LAVORO TEMPORANEE | | |

CITTA' DI LUCCA

Provincia di Lucca

U.O.5.4 STRADE - PROGETTAZIONE

PROGETTO:

PT 53J24 COMPLETAMENTO ADEGUAMENTO MARCIAPIEDI ESISTENTI ALLA NORMATIVA SULL'ELIMINAZIONE BARRIERE ARCHITETTONICHE - TRATTO 2 VIA PASCOLI CUP J63D24000120004 CUI L00378210462202400053

TITOLO:

LAYOUT DI CANTIERE - FASE 1 - SCALA 1:200

TECNICI:

PROGETTISTA

Ing. Massimo Cecchi
Via Romana 750
55100 Lucca (LU)
mail: ing.massimo.cecchi@hotmail.it
cell: 340 / 4055031

COORDINATORE DELLA SICUREZZA

Ing. iunior Paolo Bentivoglio
Via Romana 750
55100 Lucca (LU)
mail: bentivoglio.paolo@gmail.com
cell: 348 / 9277941

RUP

Ing. Francesca Guidotti

NOME FILE:

VP_06_PSC

DATA:

DICEMBRE 2025

ELABORATO:

TAV.12