

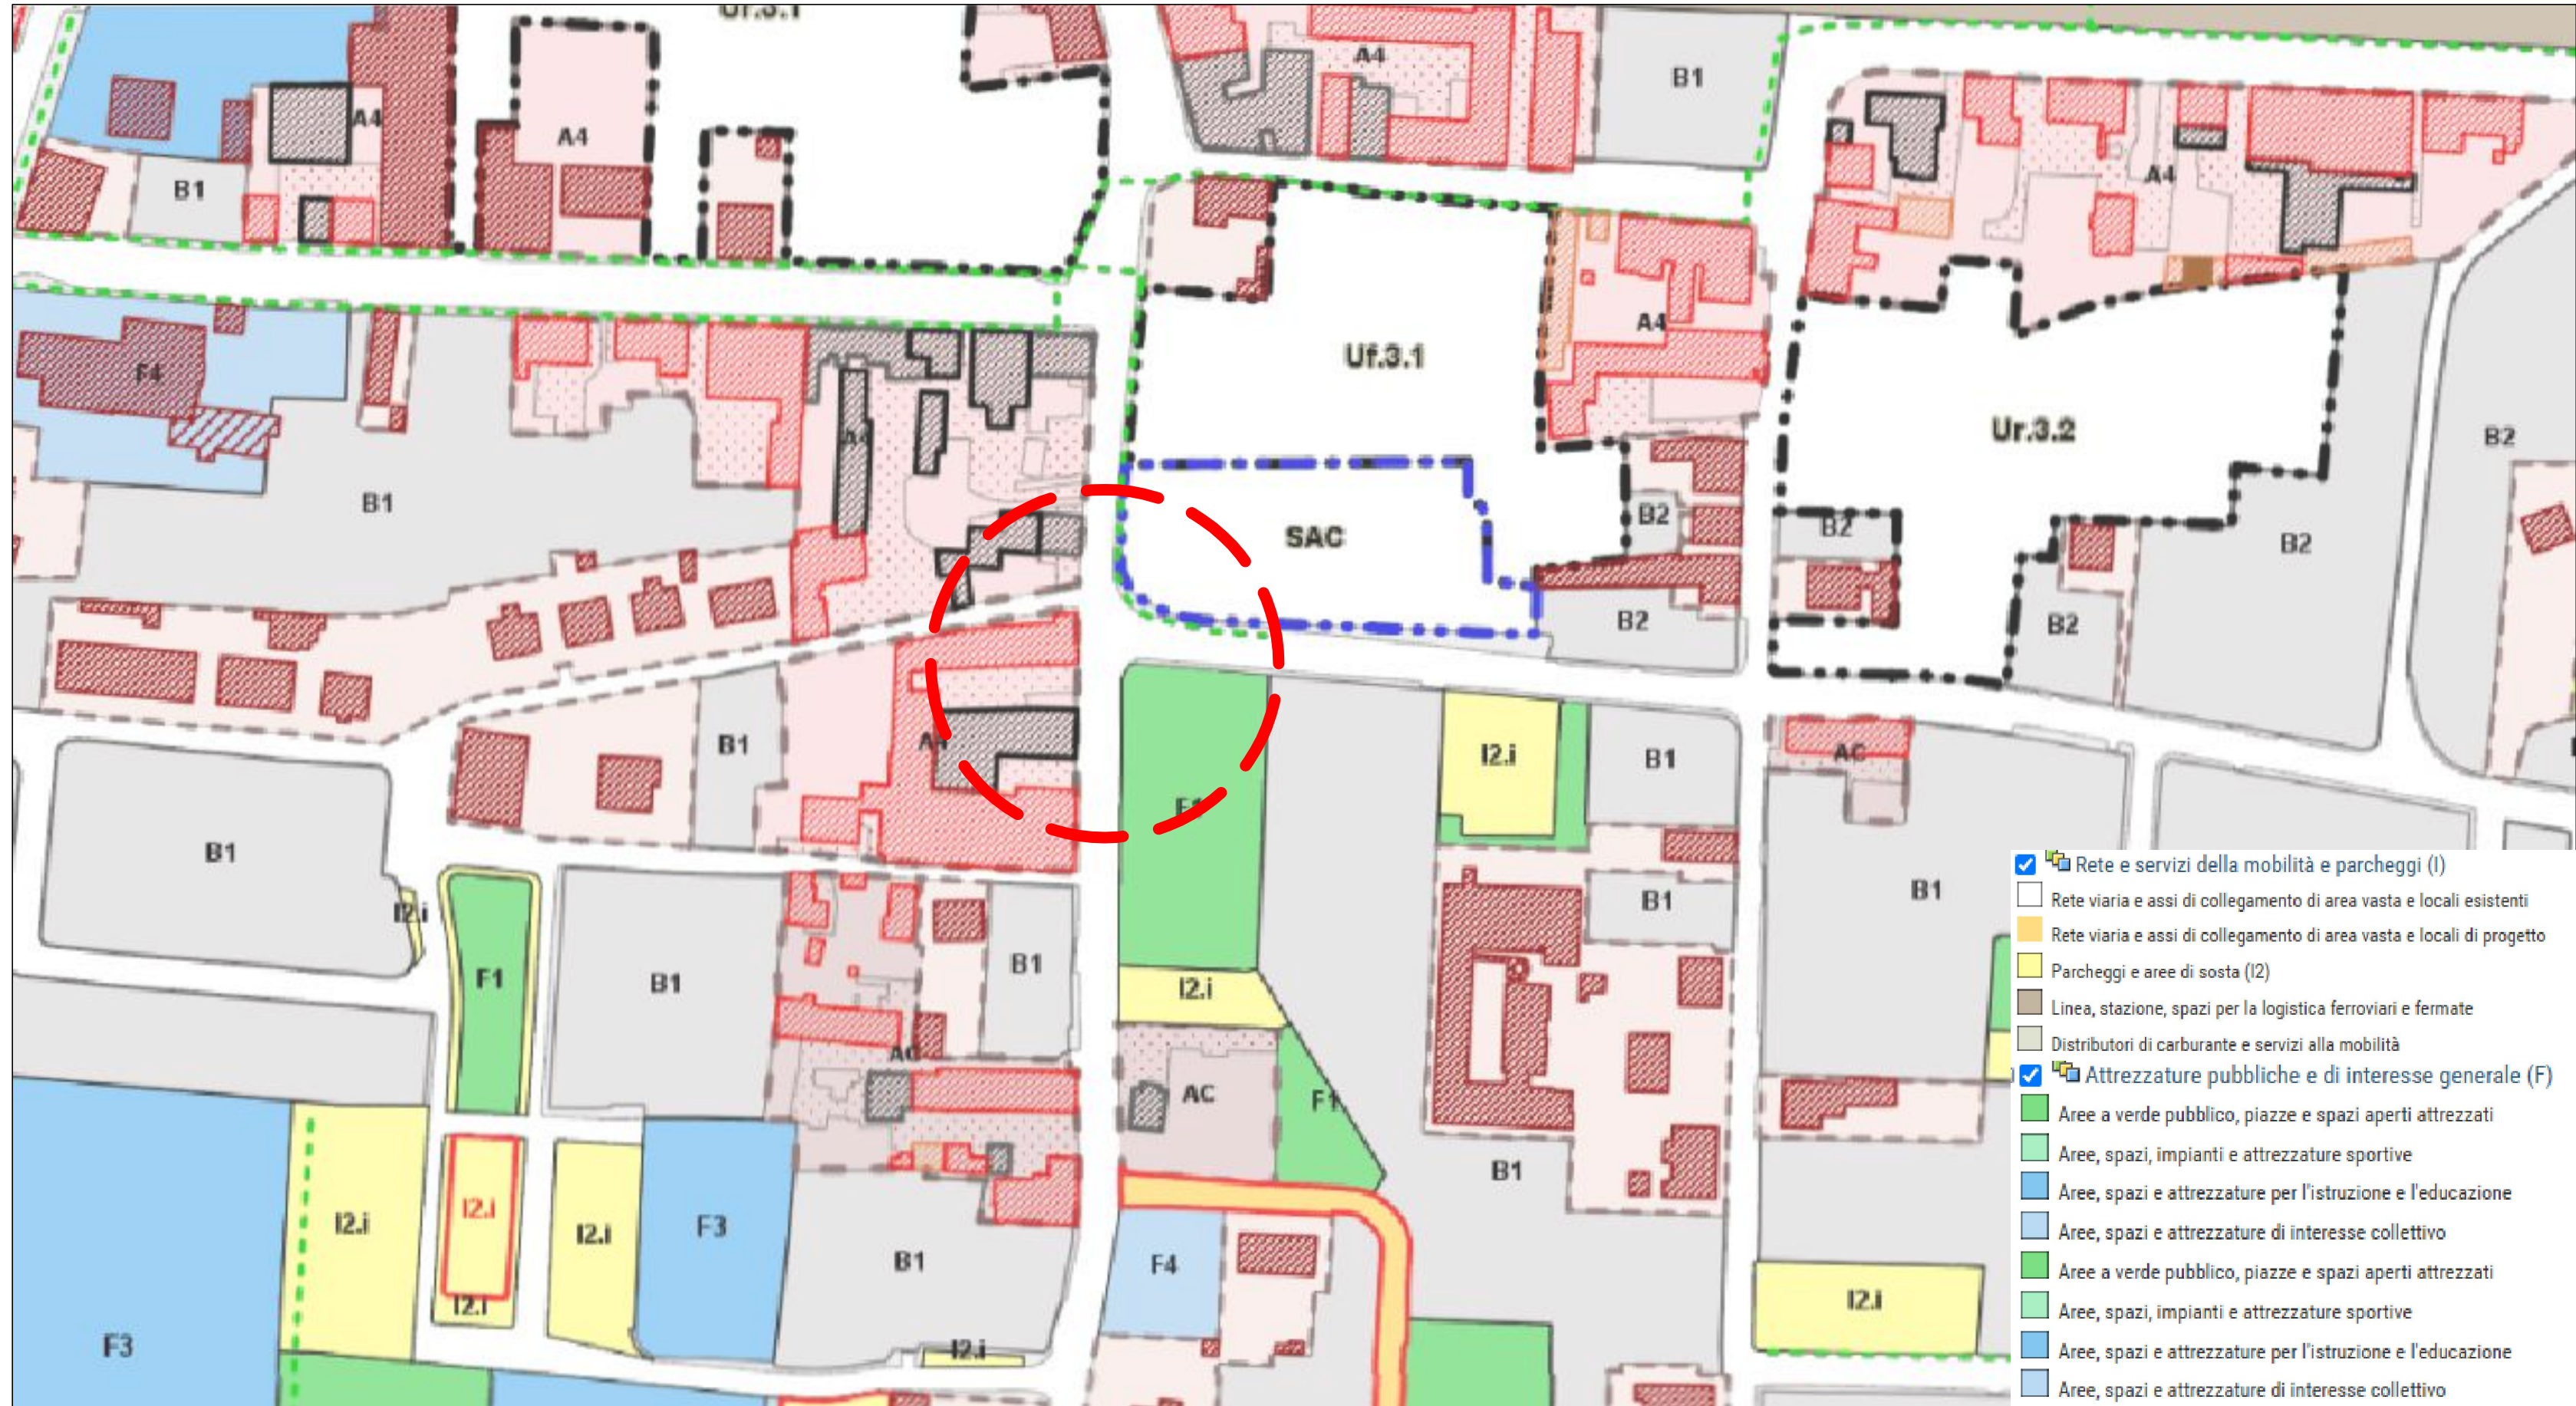


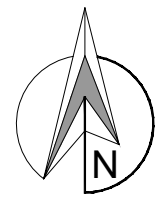


ESTRATTO PIANO OPERATIVO
Scala 1:1000

Il seguente Piano Operativo è oggetto di verifica di assoggettabilità a VAS e variante urbanistica ai fini dell'aggiornamento degli strumenti urbanistici vigenti

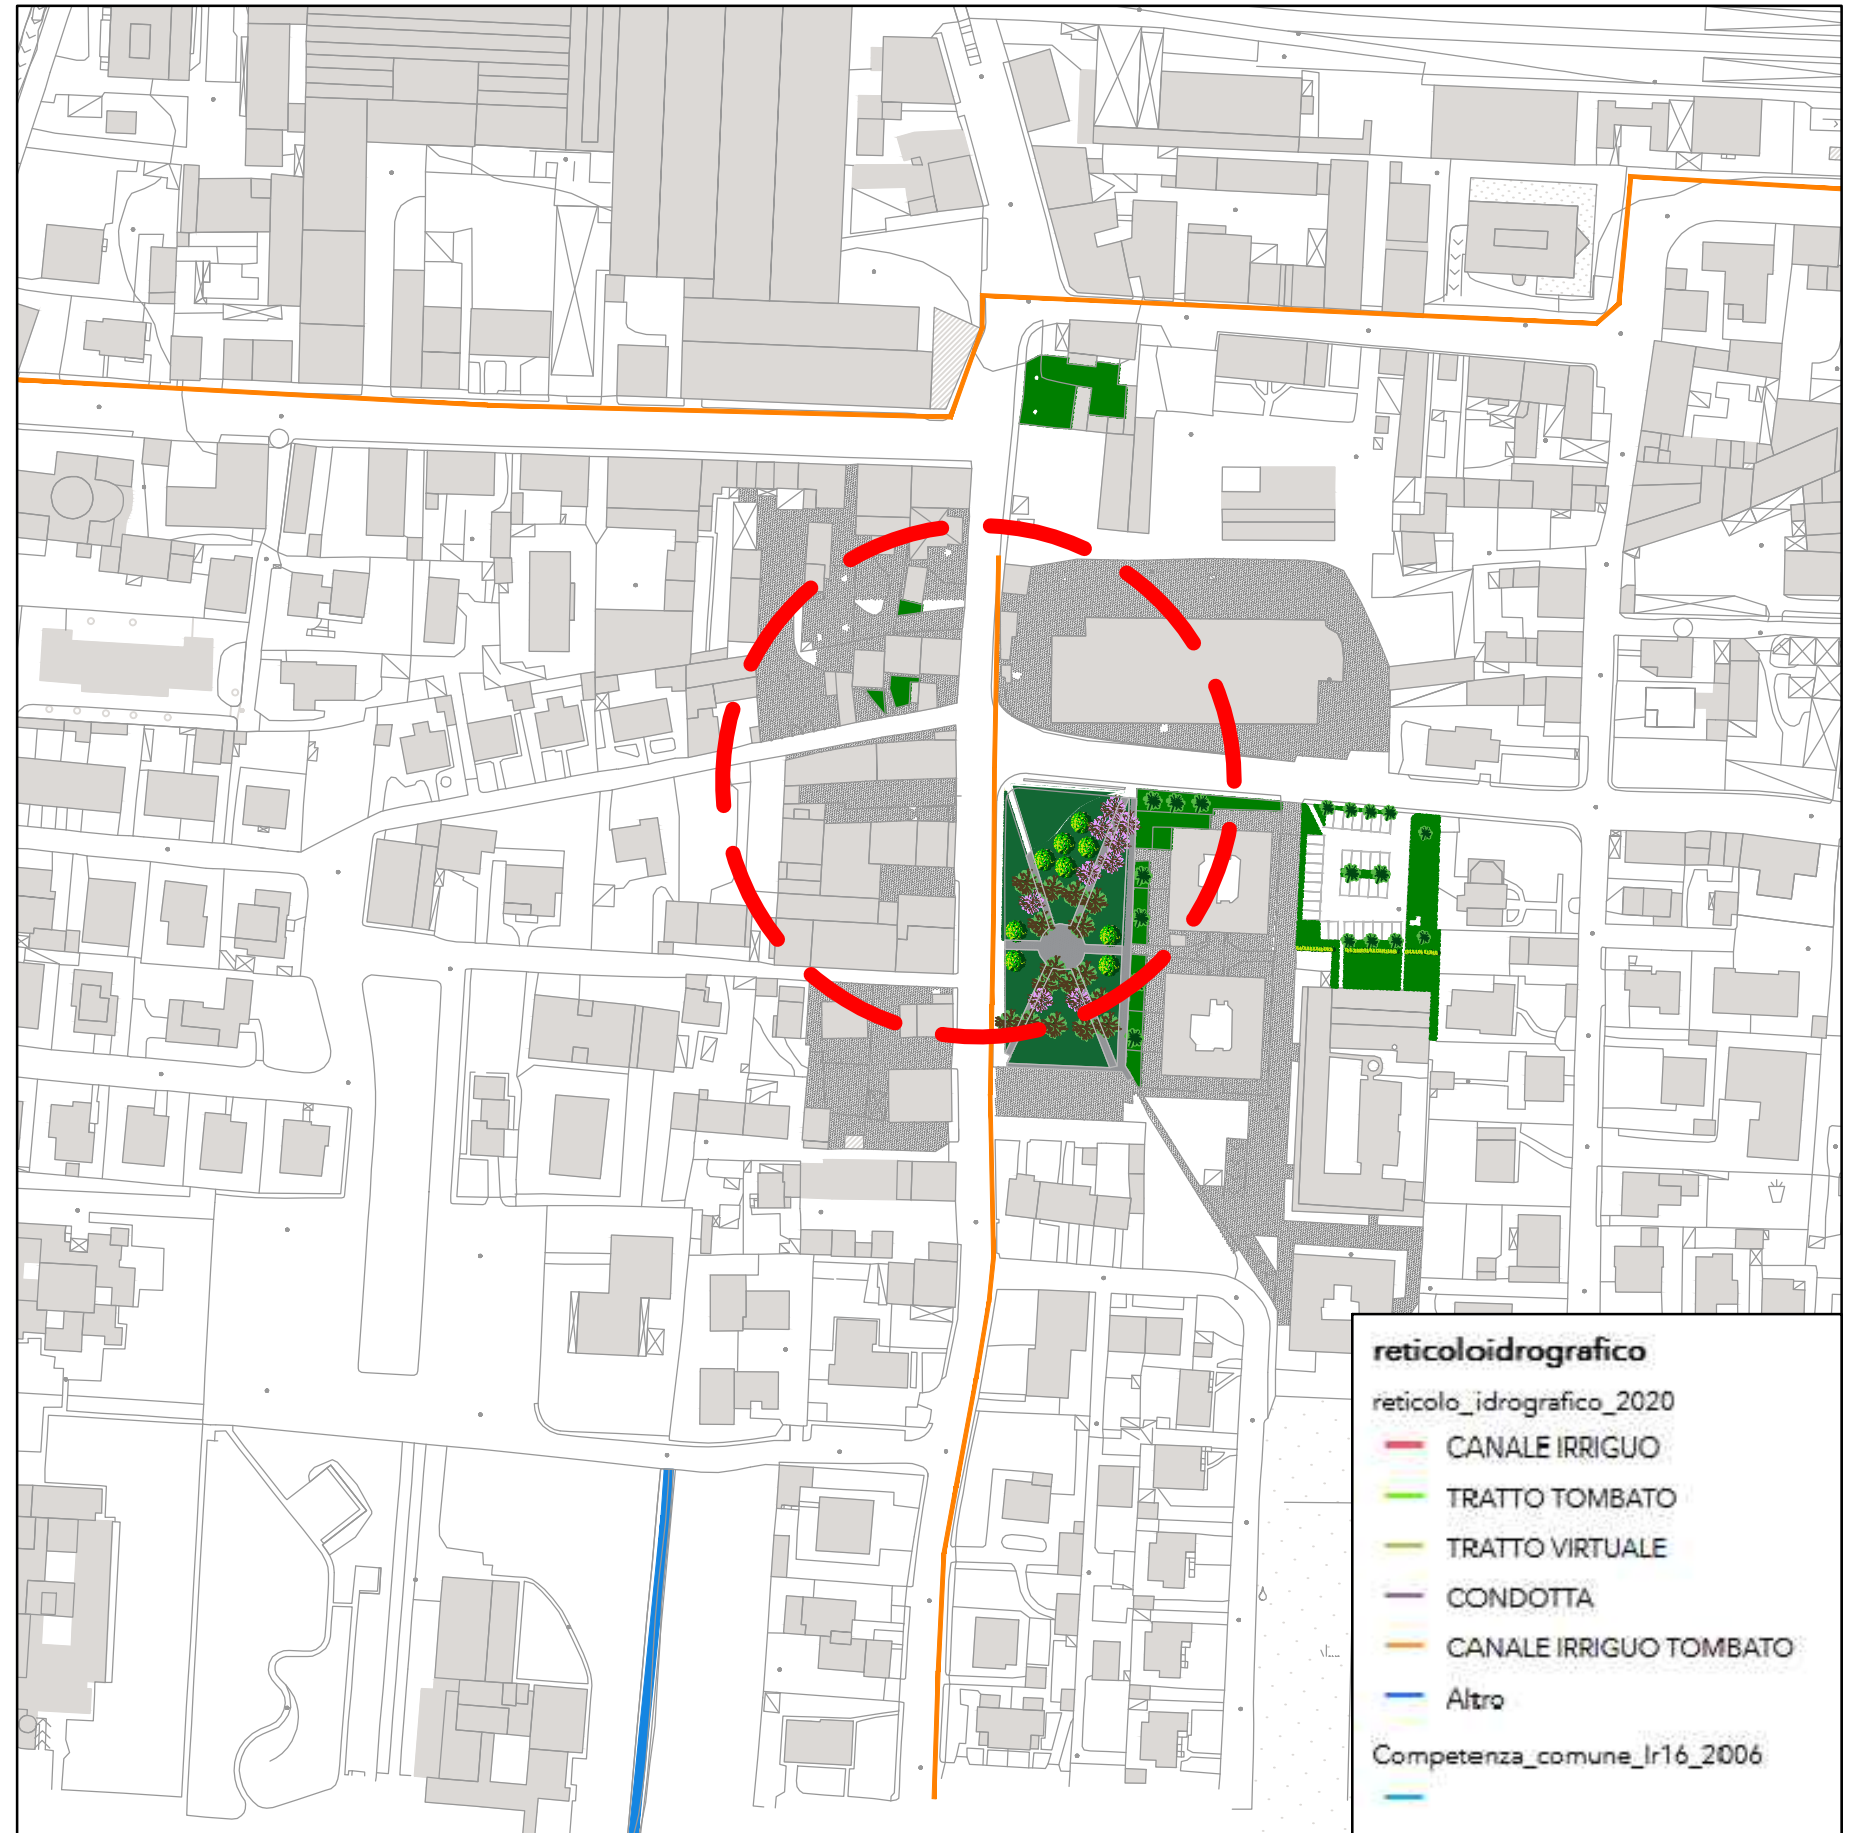

ESTRATTO RETICOLO IDROGRAFICO
Scala 1:2000

Per maggiore dettaglio si rimanda alla consultazione dell'elaborato specifico: 21_PFTE_IDR_01_Planimetria Reticolo Idraulico di Zona

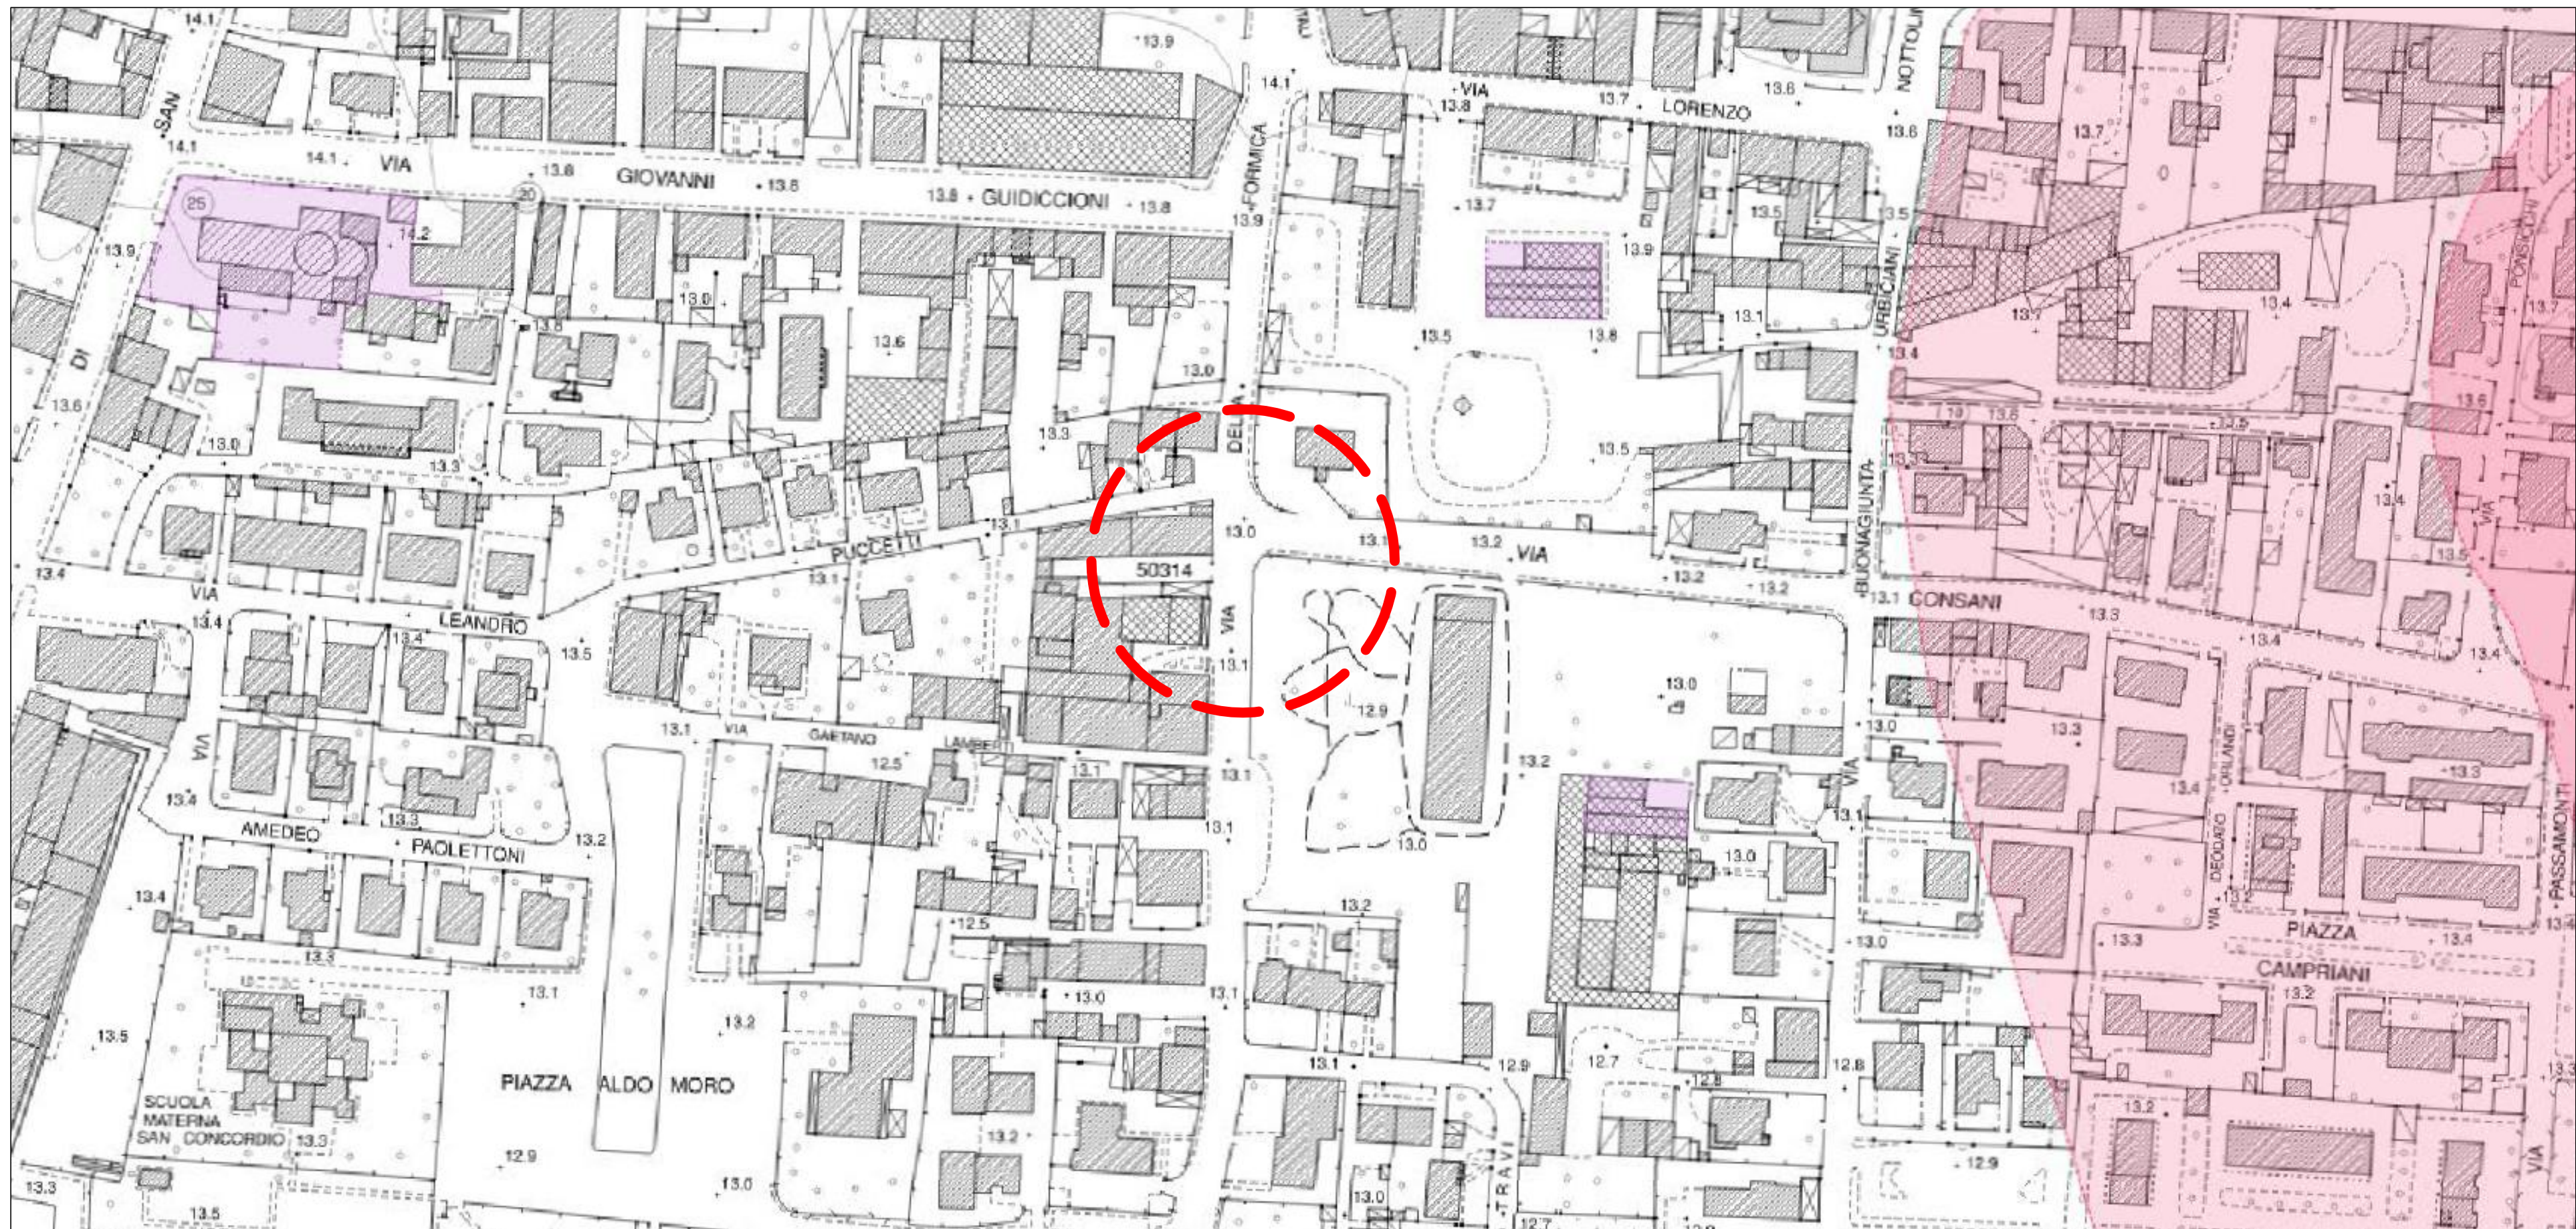

ESTRATTO CARTA DEI VINCOLI
Scala 1:1000



COMUNE DI LUCCA

AMMINISTRAZIONE COMUNALE
Settore Dipartimentale 5 - Opere Pubbliche - U.O. 5.4 - Strade - Progettazione

PROGETTO ESECUTIVO

PT 2025-75C_Realizzazione nuova rotatoria a raso tra Via della Formica e Via Consani

CODICE ELABORATO

22_PE_INF_05

TITOLO ELABORATO

PLANIMETRIA INSERIMENTO
URBANISTICO

SCALA

VARIE

PROGETTISTA:

ESSENCE Ing. Giuseppe Serrapede
ENGINEERING Dott. Matteo Coturri



Responsabile Unico del Procedimento
Dott. Ing. Davide Malanca

Il Dirigente
Dott.ssa Ing. Antonella Giannini

- Febbraio 2026 -