

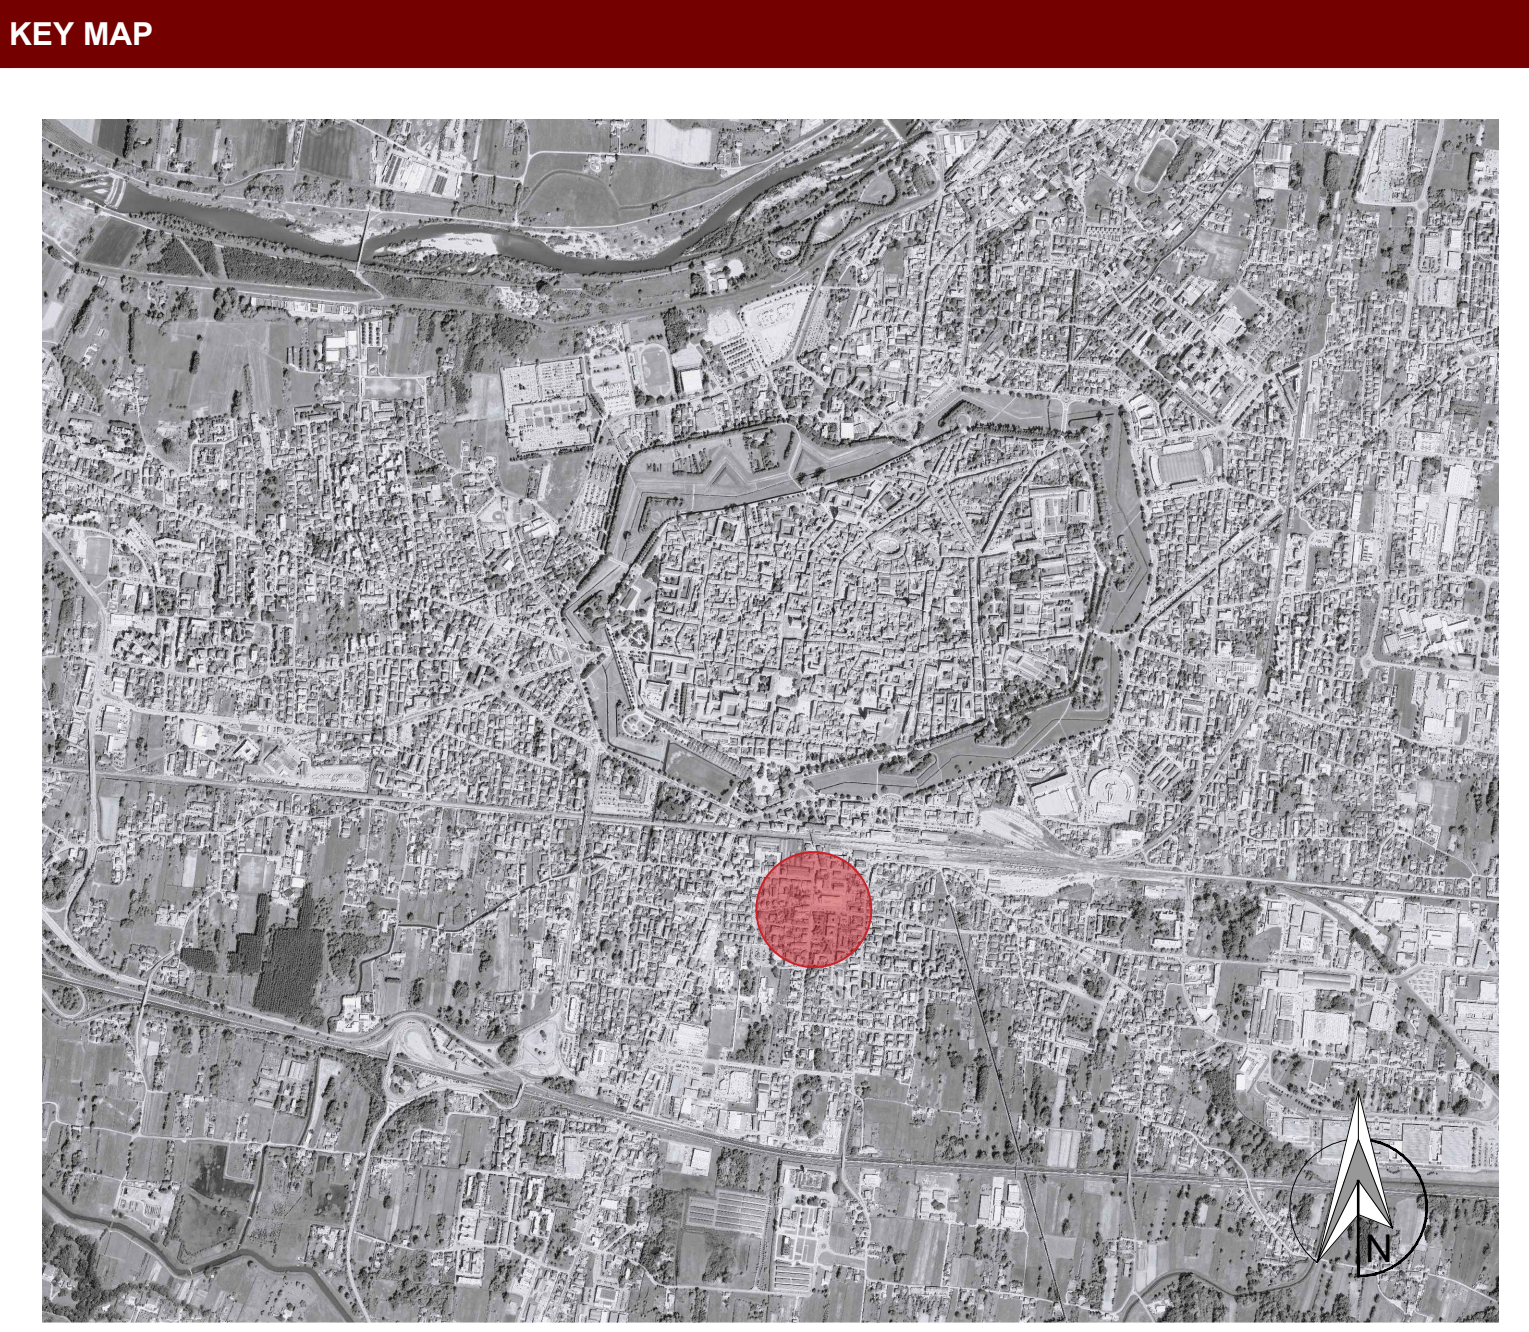
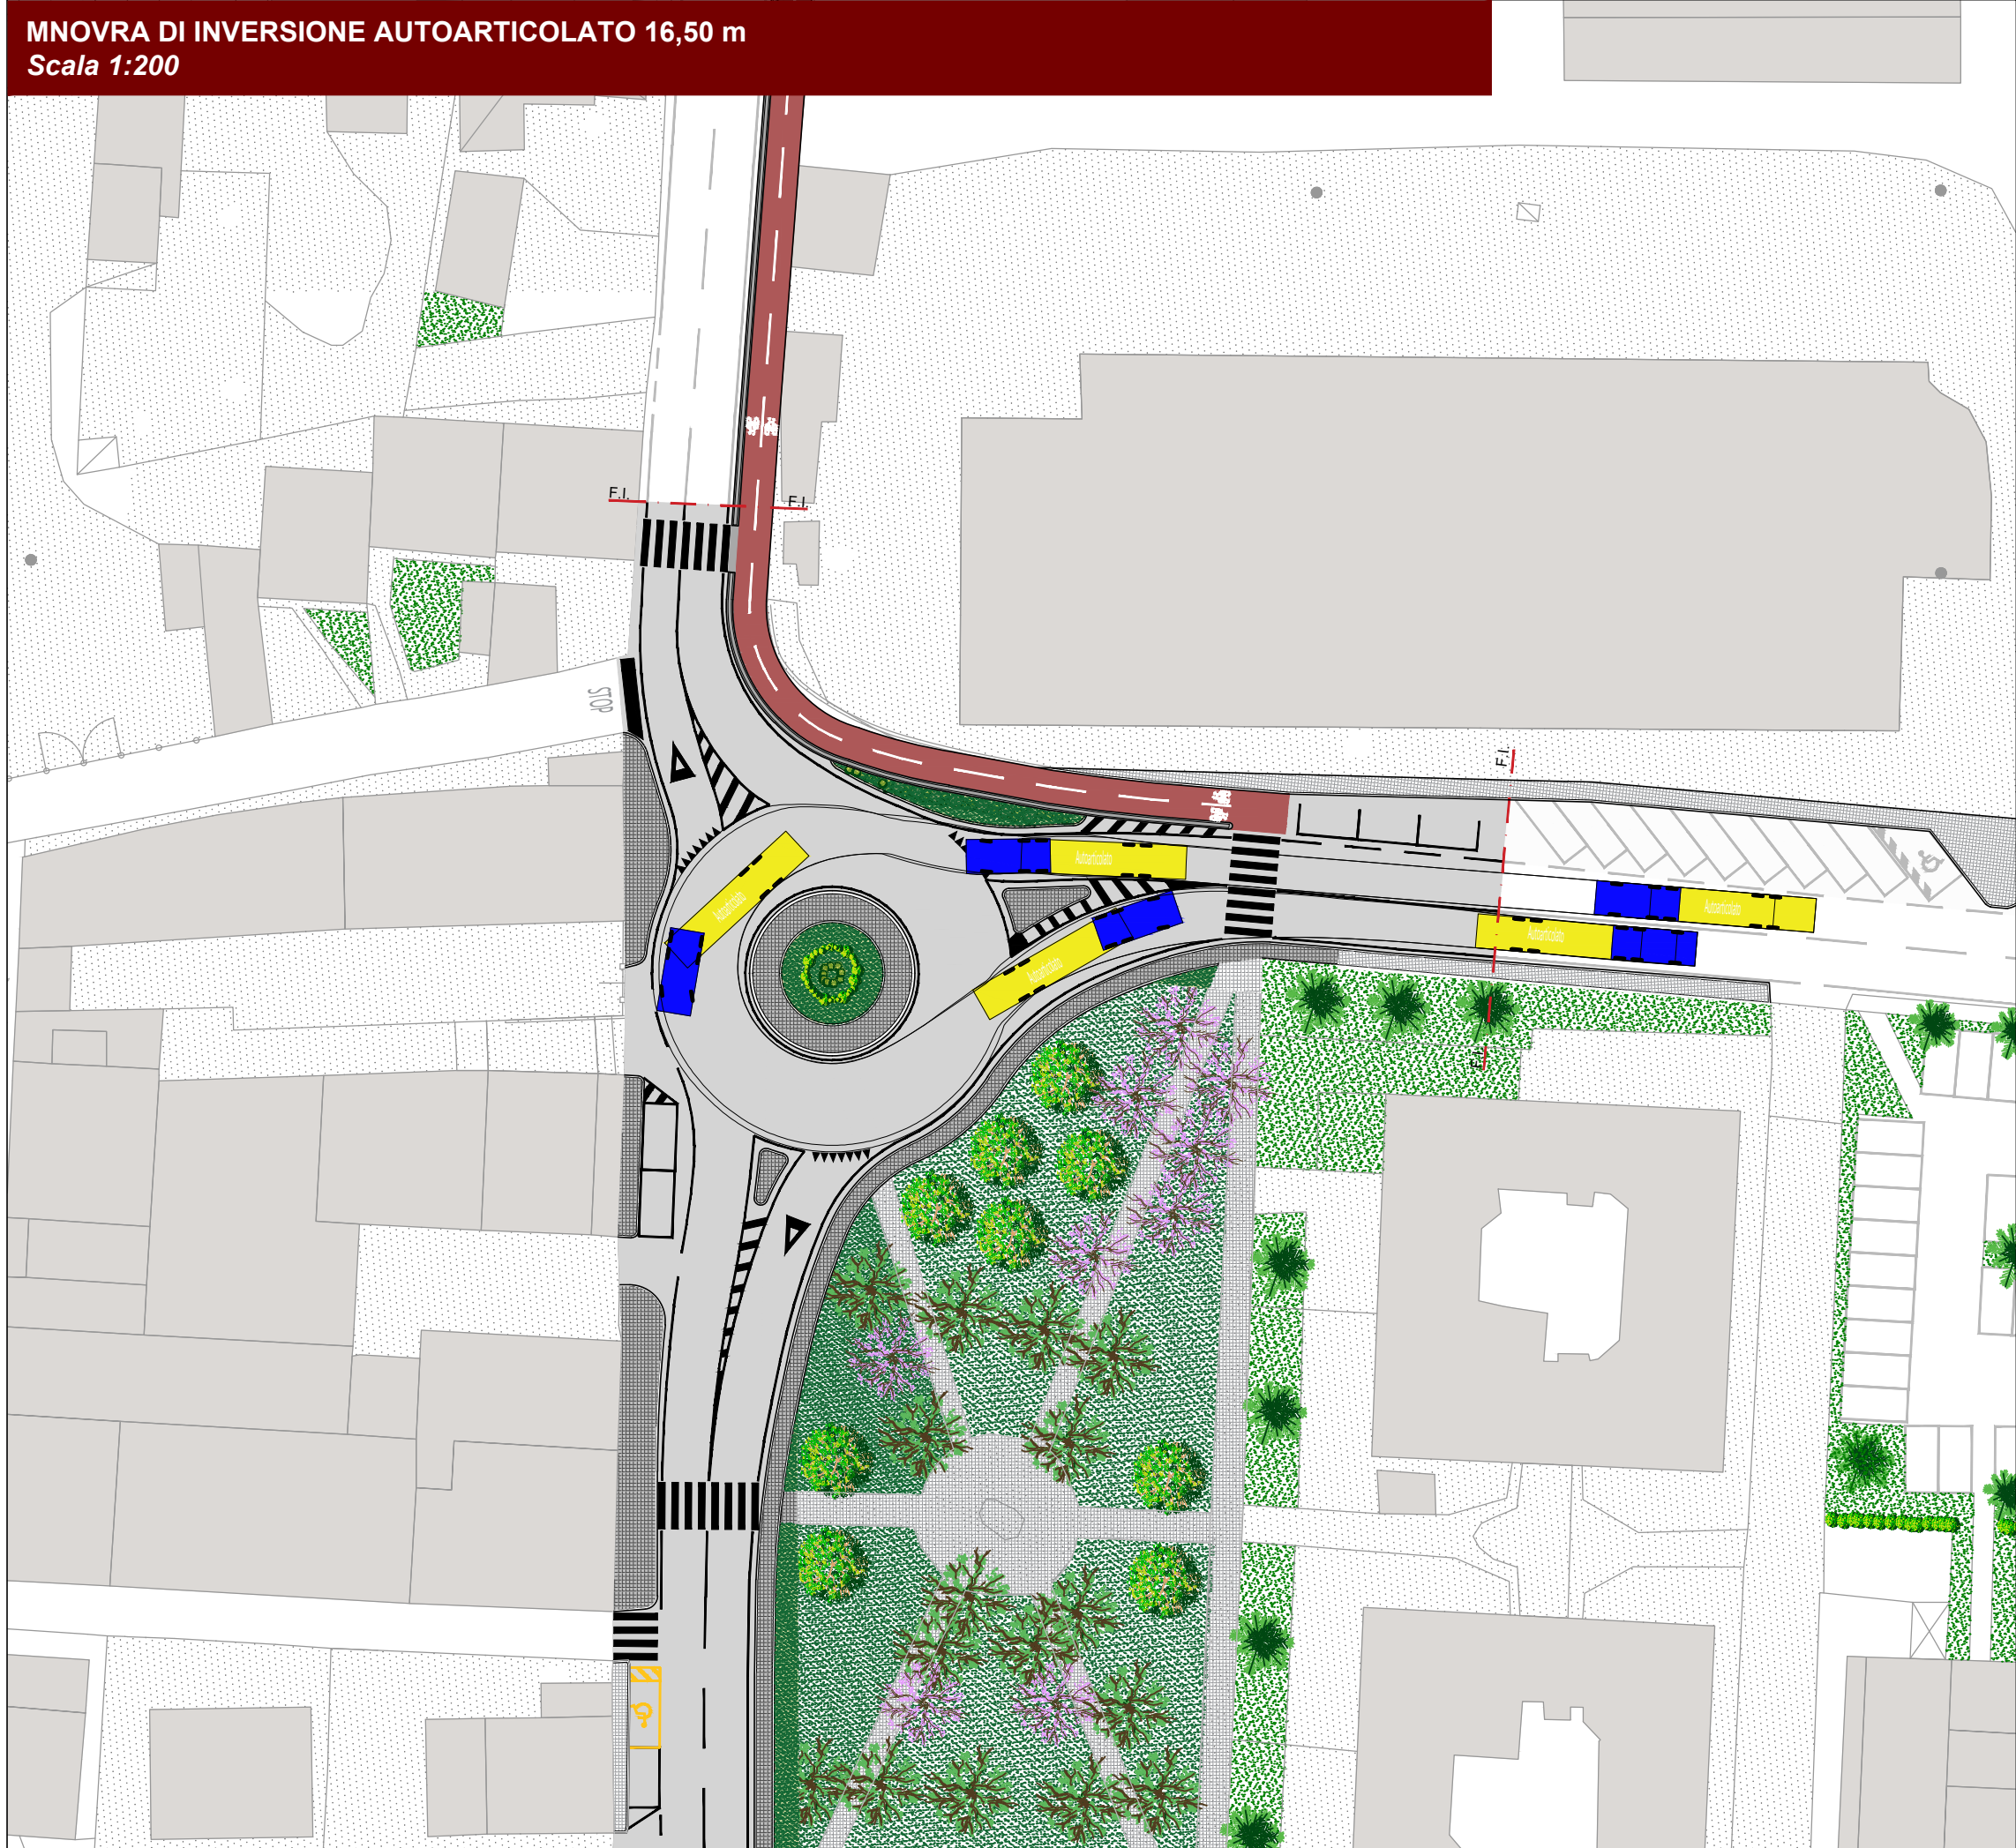


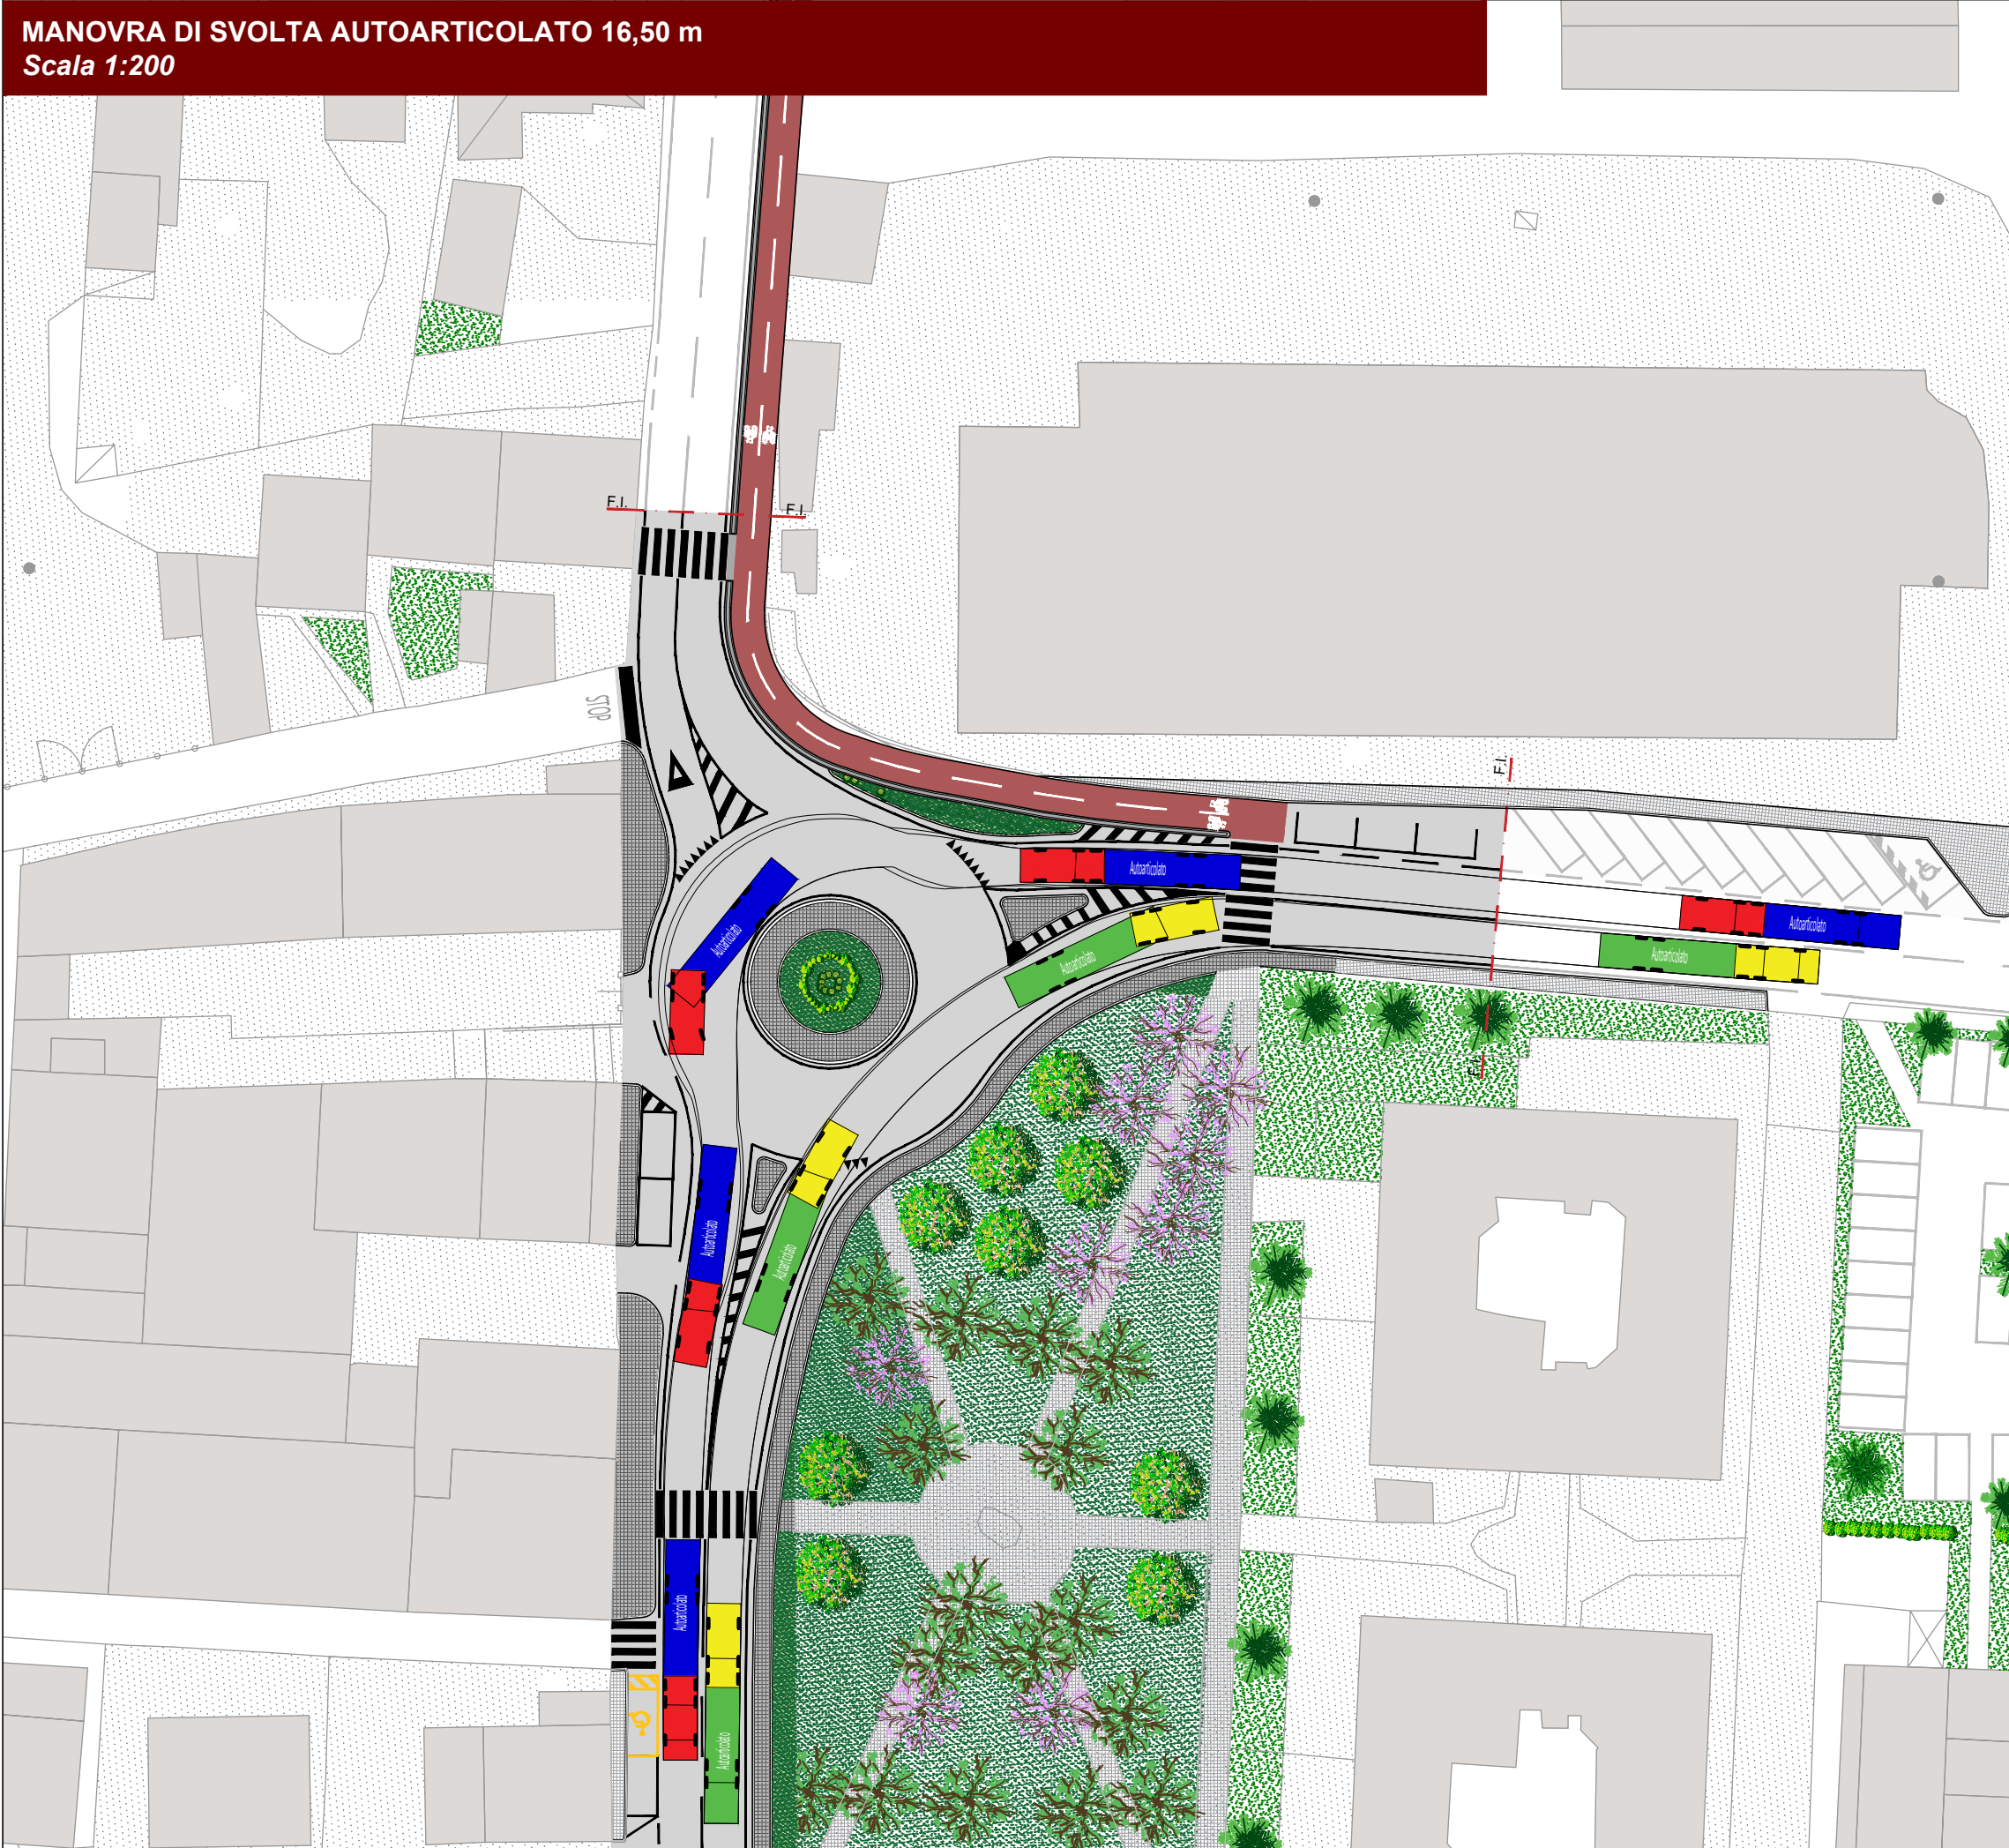

LEGENDA



AUTOARTICOLATO:
Lunghezza complessiva L=16.50m
Larghezza complessiva L=2.55m
Raggio di sterzata muro muro L=12.50m

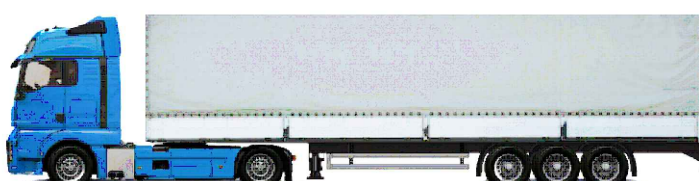

BUS 10,50 m:
Lunghezza complessiva L=10.50m
Larghezza complessiva L=2.50m
Raggio di sterzata muro muro L=10.50m



VELOCITÀ MINIMA DI ESECUZIONE DELLE MANOVRE 10 KM/H

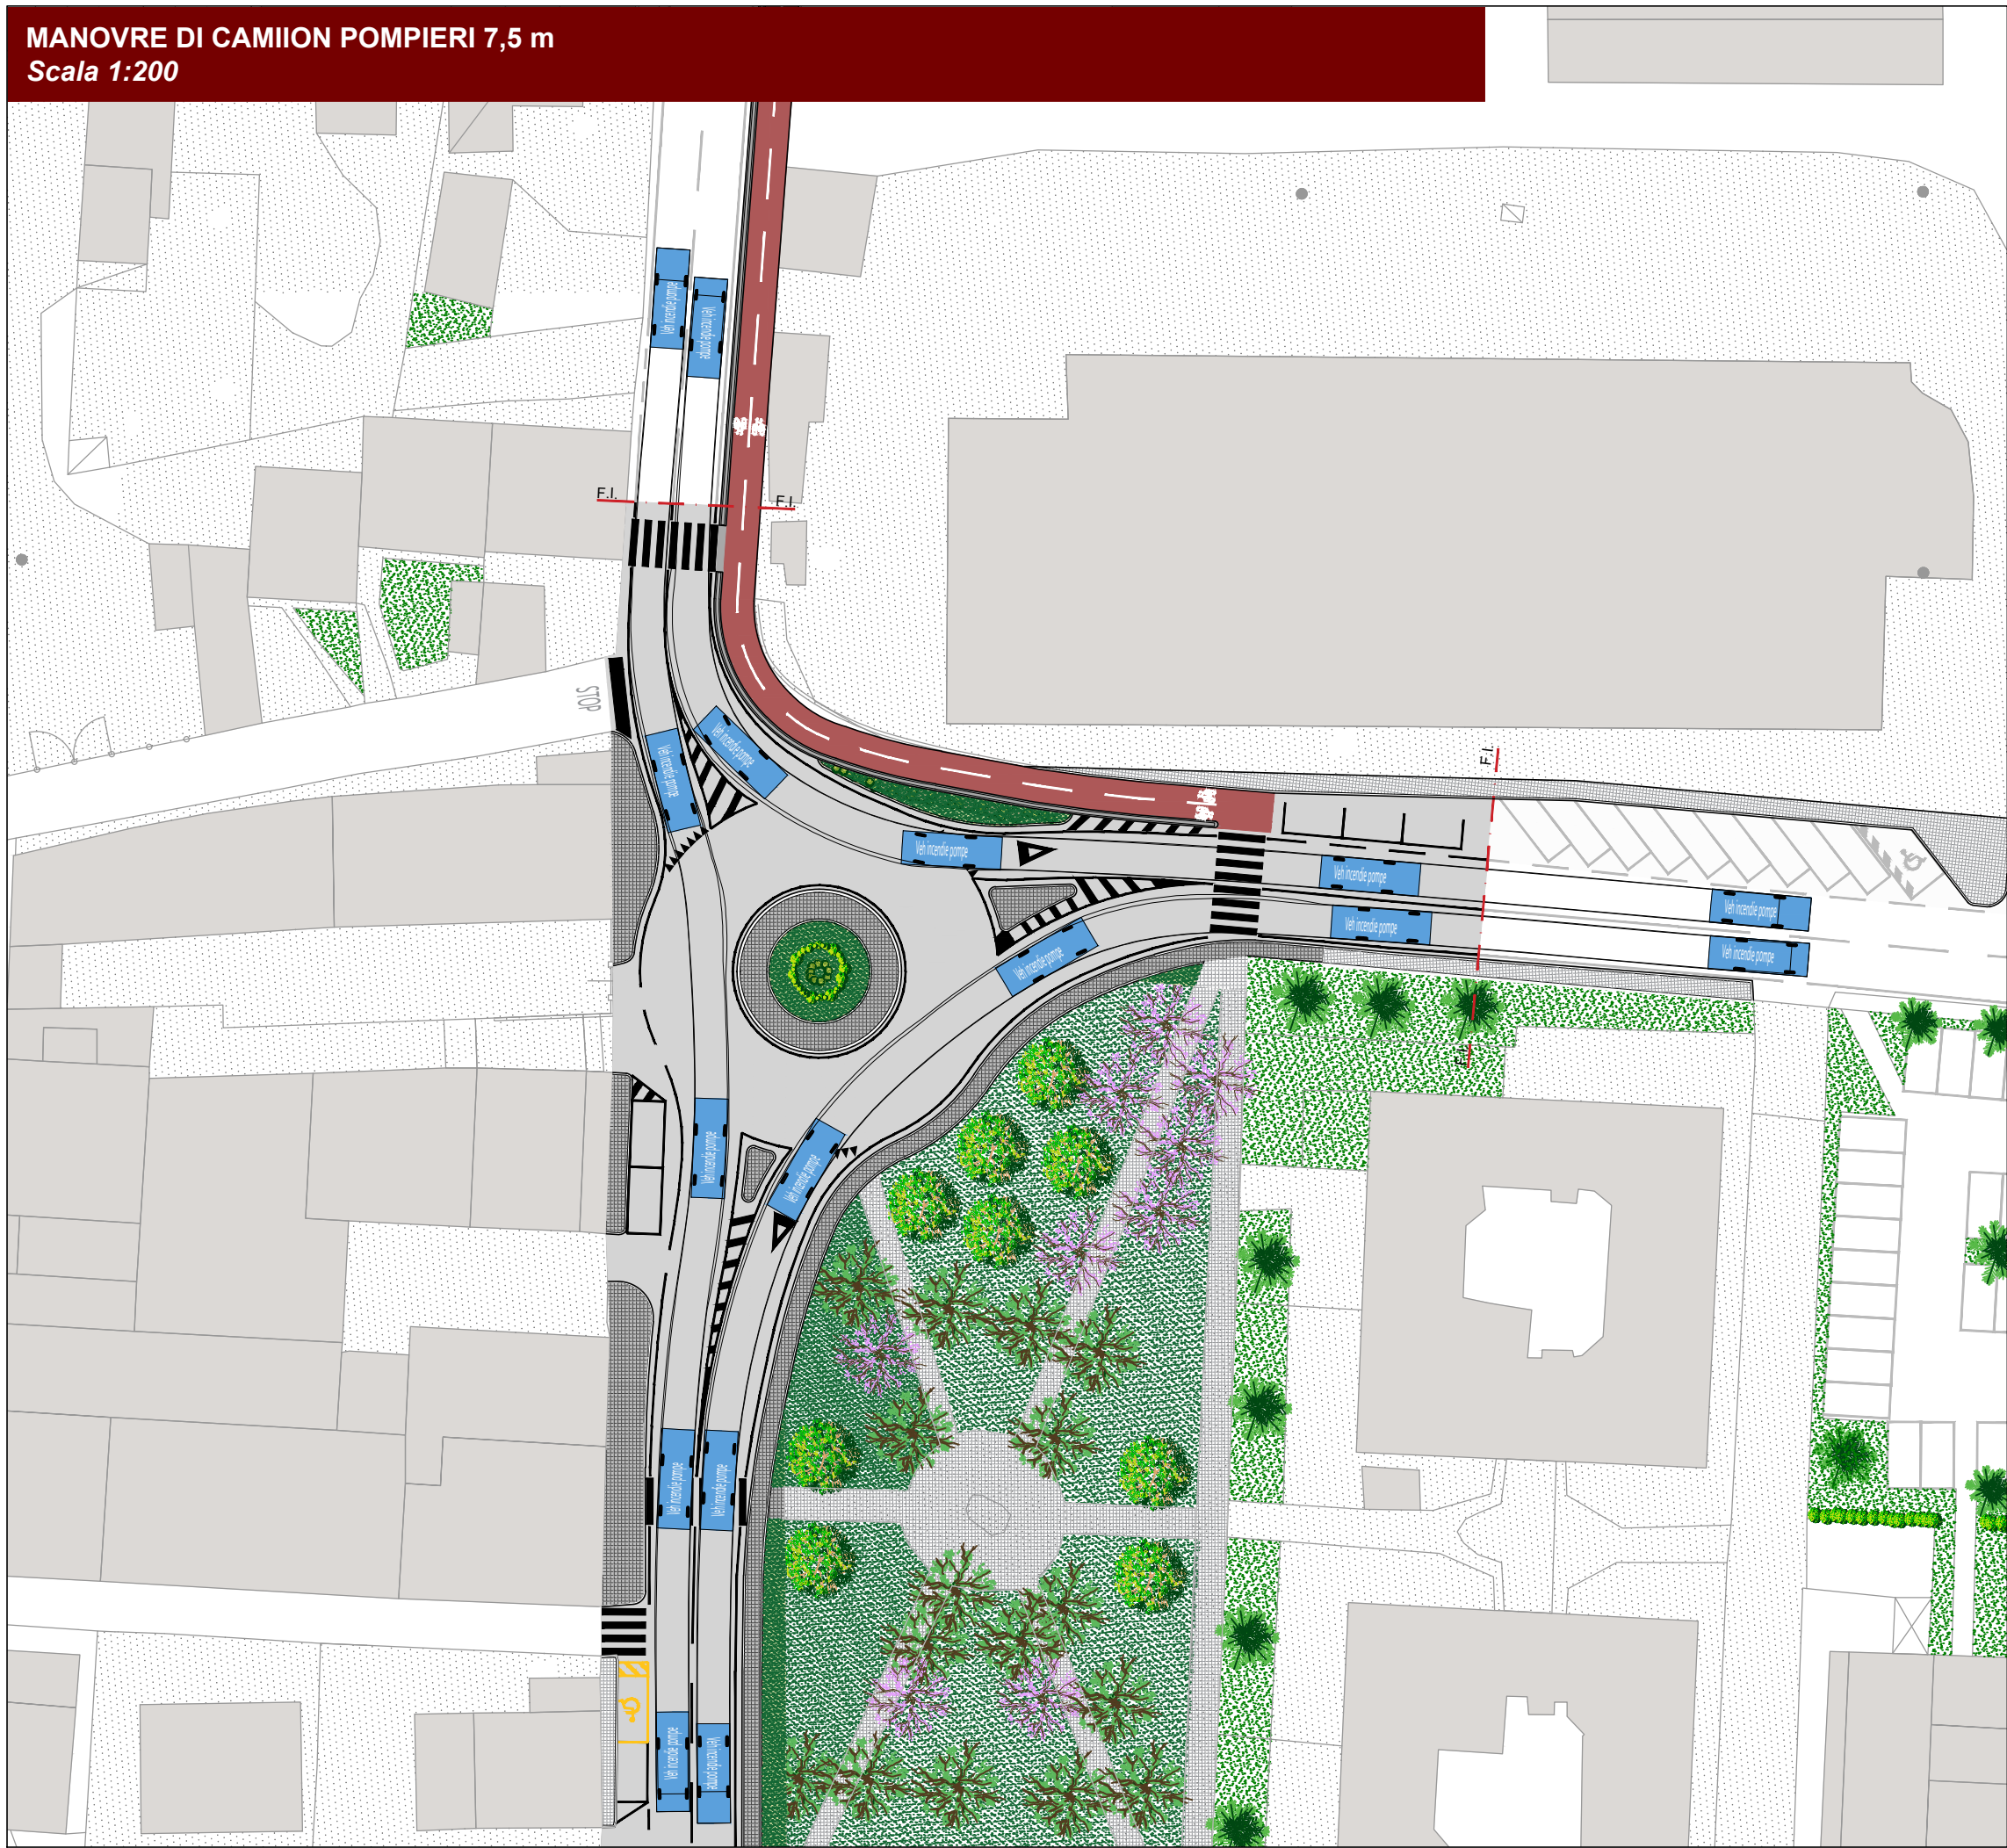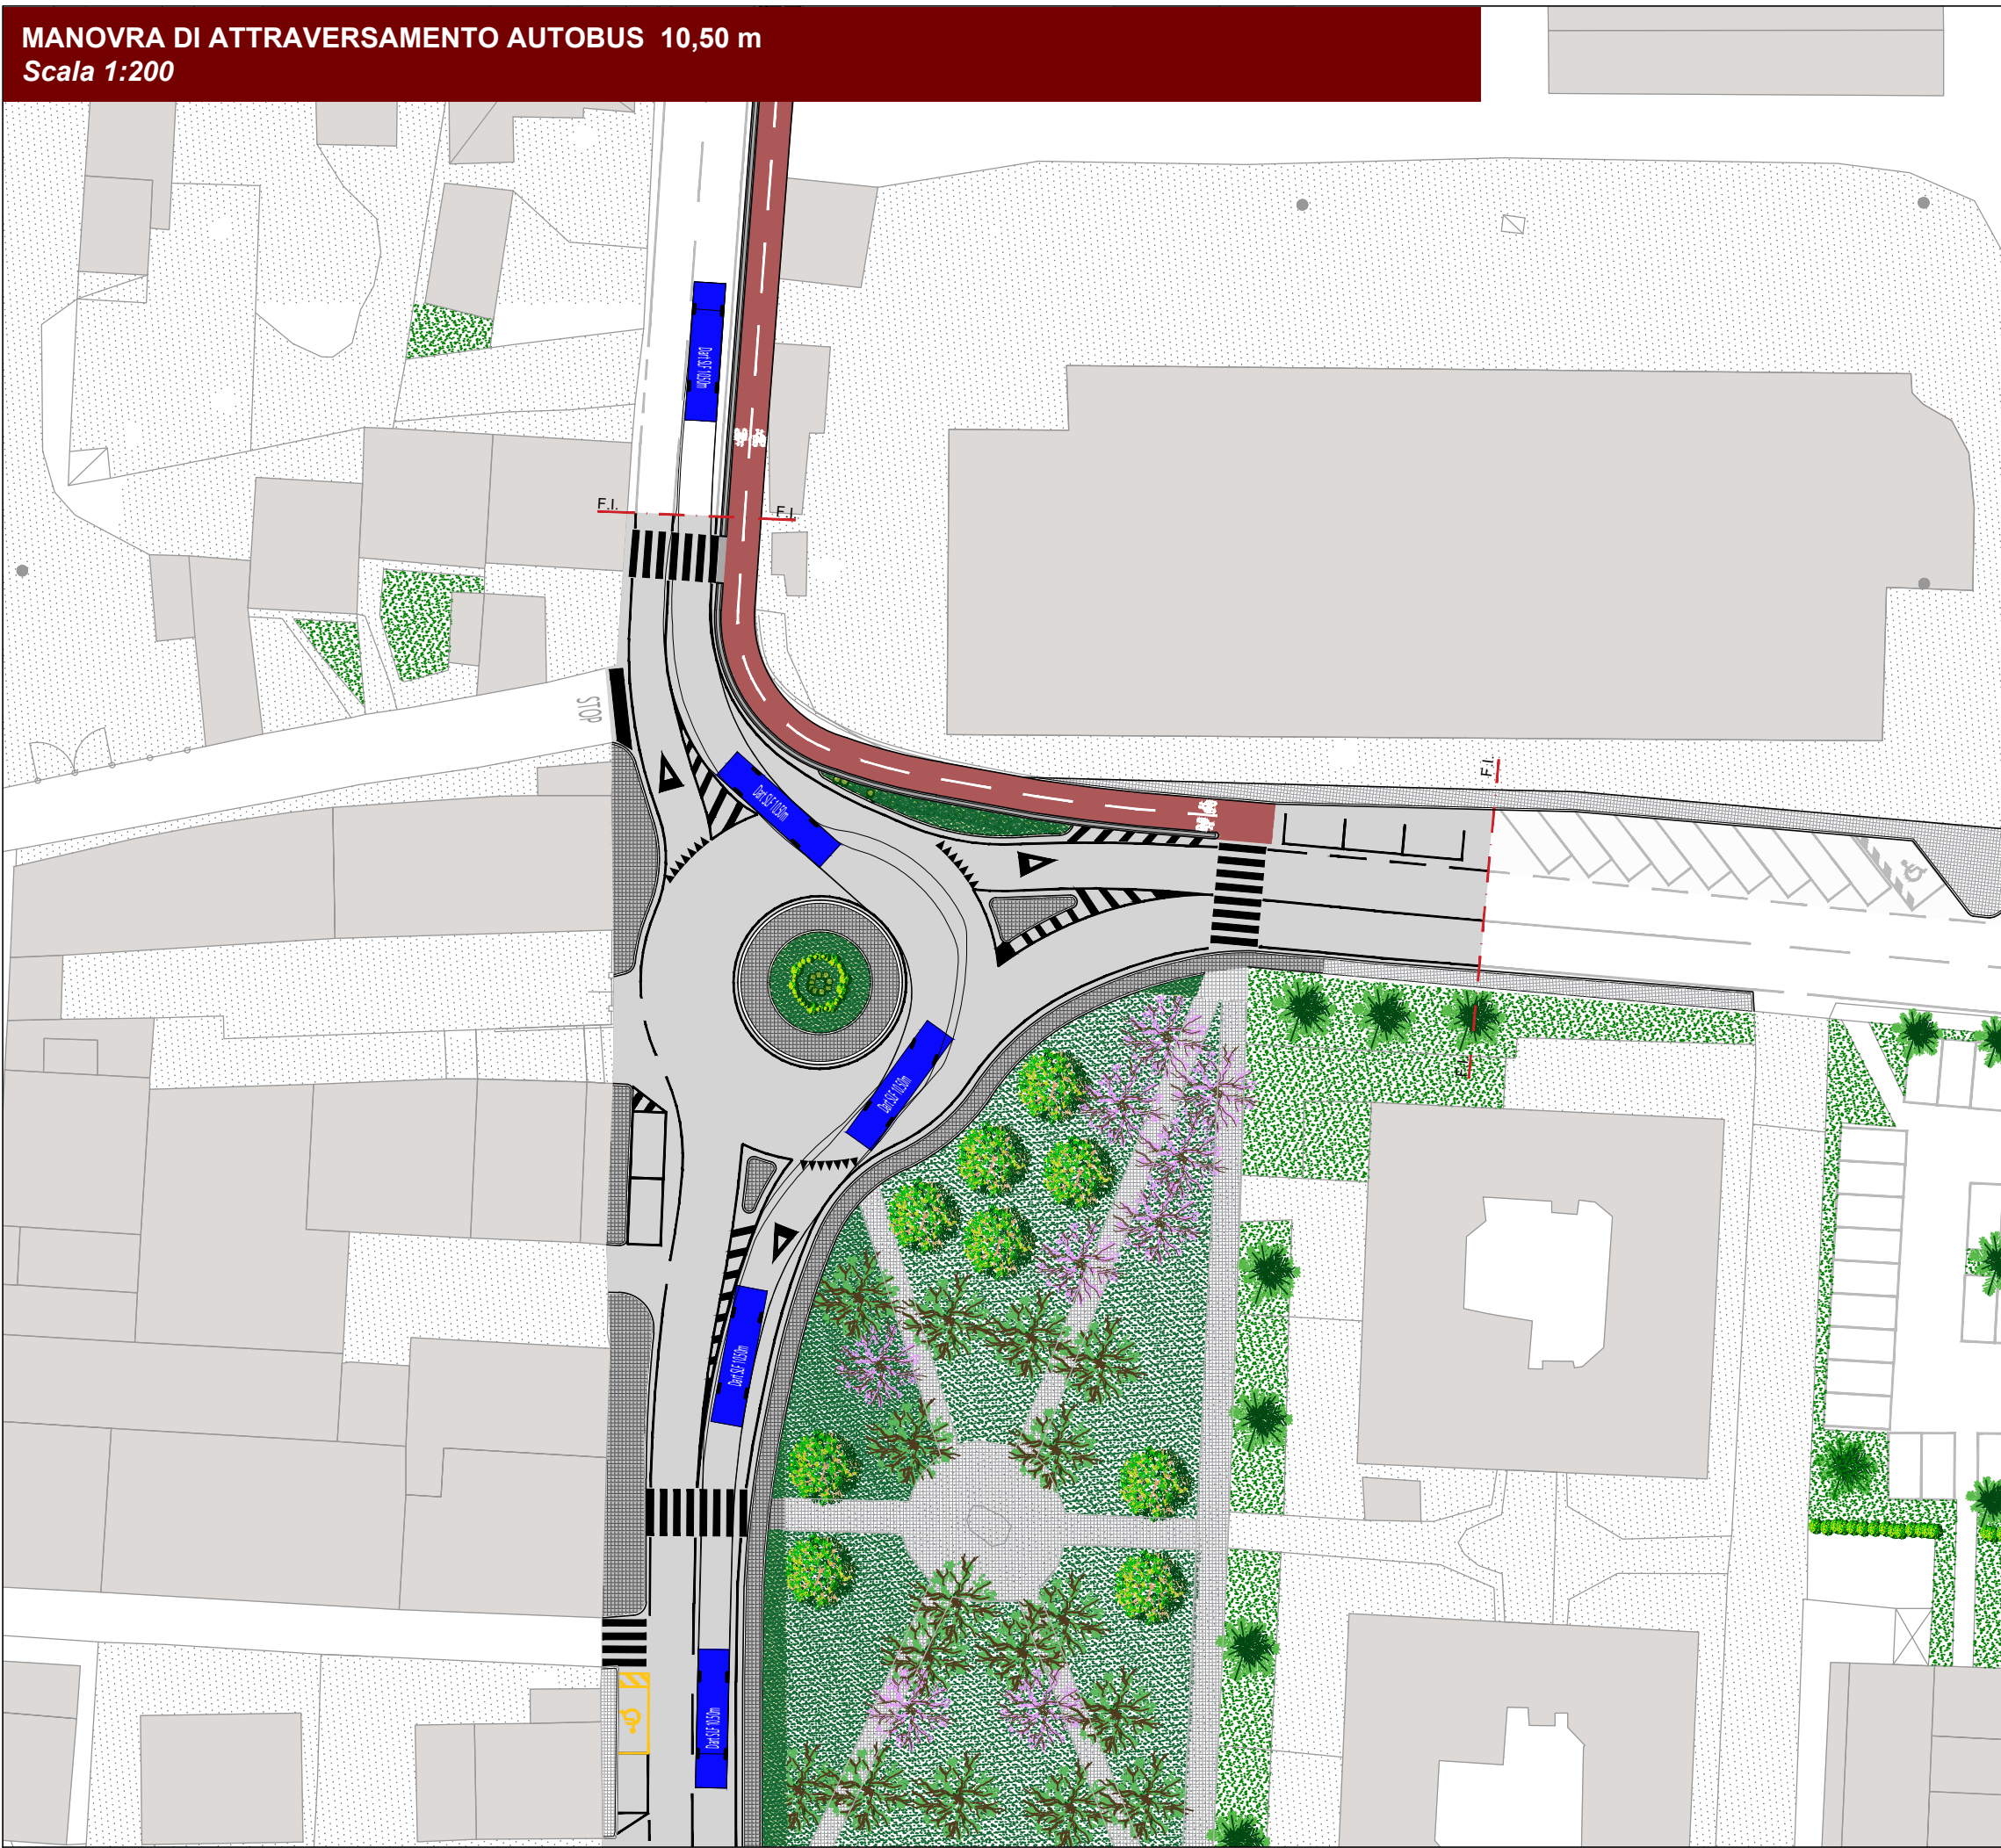

COMUNE DI LUCCA

AMMINISTRAZIONE COMUNALE
Settore Dipartimentale 5 - Opere Pubbliche - U.O. 5.4 - Strade - Progettazione

PROGETTO ESECUTIVO

PT 2025-75C_Realizzazione nuova rotatoria a raso tra Via della Formica e Via Consani

CODICE ELABORATO

24_PE_INF_07

TITOLO ELABORATO

VERIFICA DI COMPATIBILITÀ
DELLE MANOVRE

SCALA

1:500

PROGETTISTA:

ESSENCE
ENGINEERING

Ing. Giuseppe Serrapede
Dott. Matteo Coturri

Nr
01

EMISSIONE
Prima emissione PE

DATA
27/02/2026

Responsabile Unico del Procedimento
Dott. Ing. Davide Malanca

Il Dirigente
Dott.ssa Ing. Antonella Giannini

- Febbraio 2026 -