

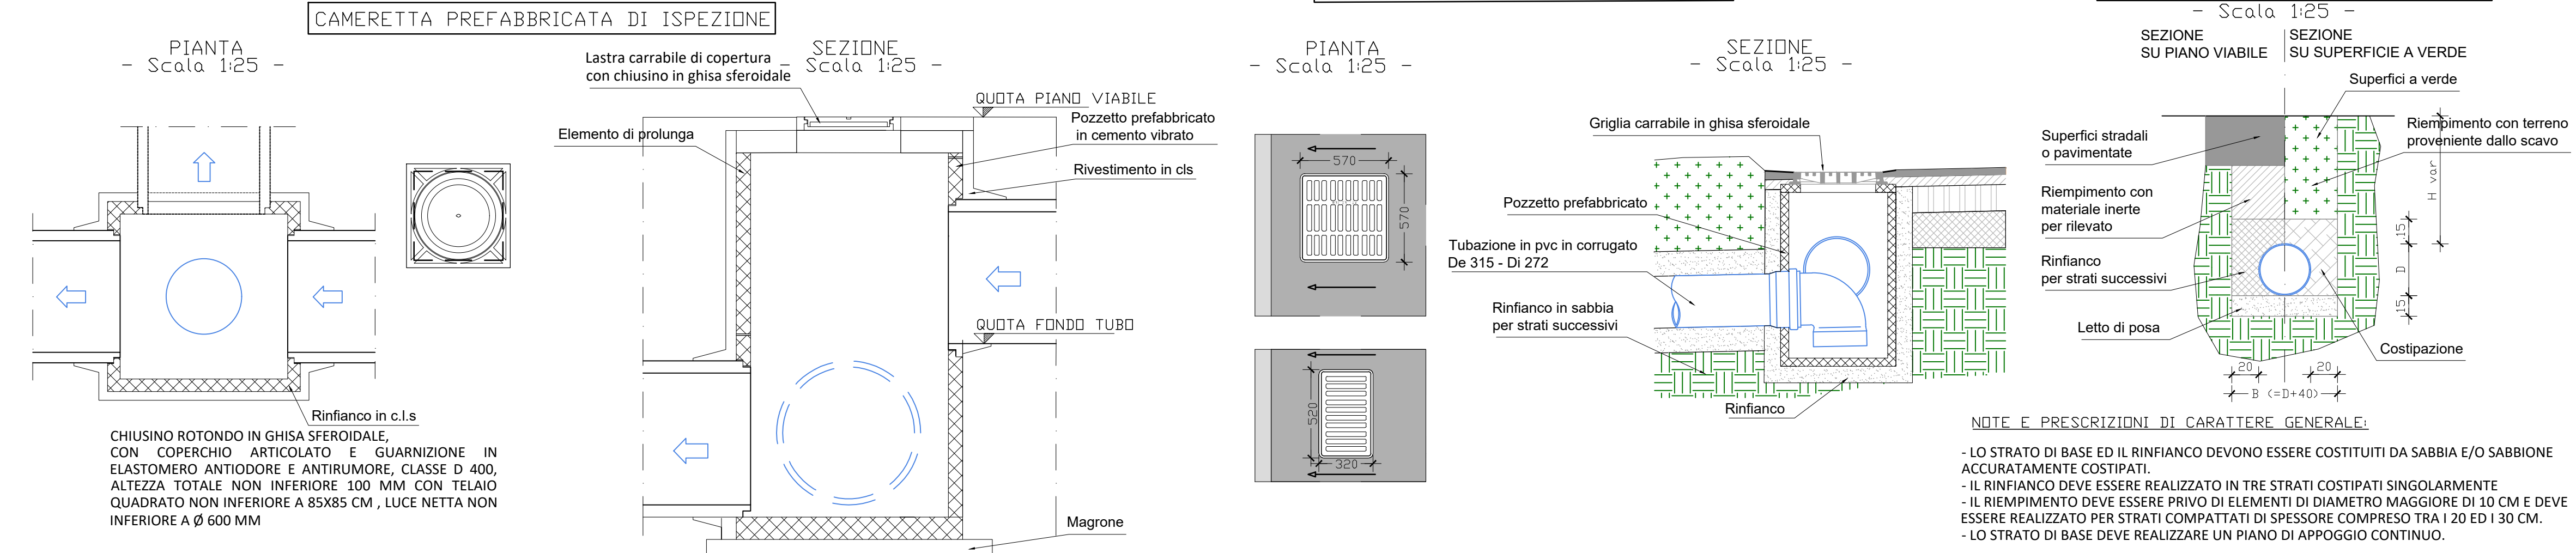
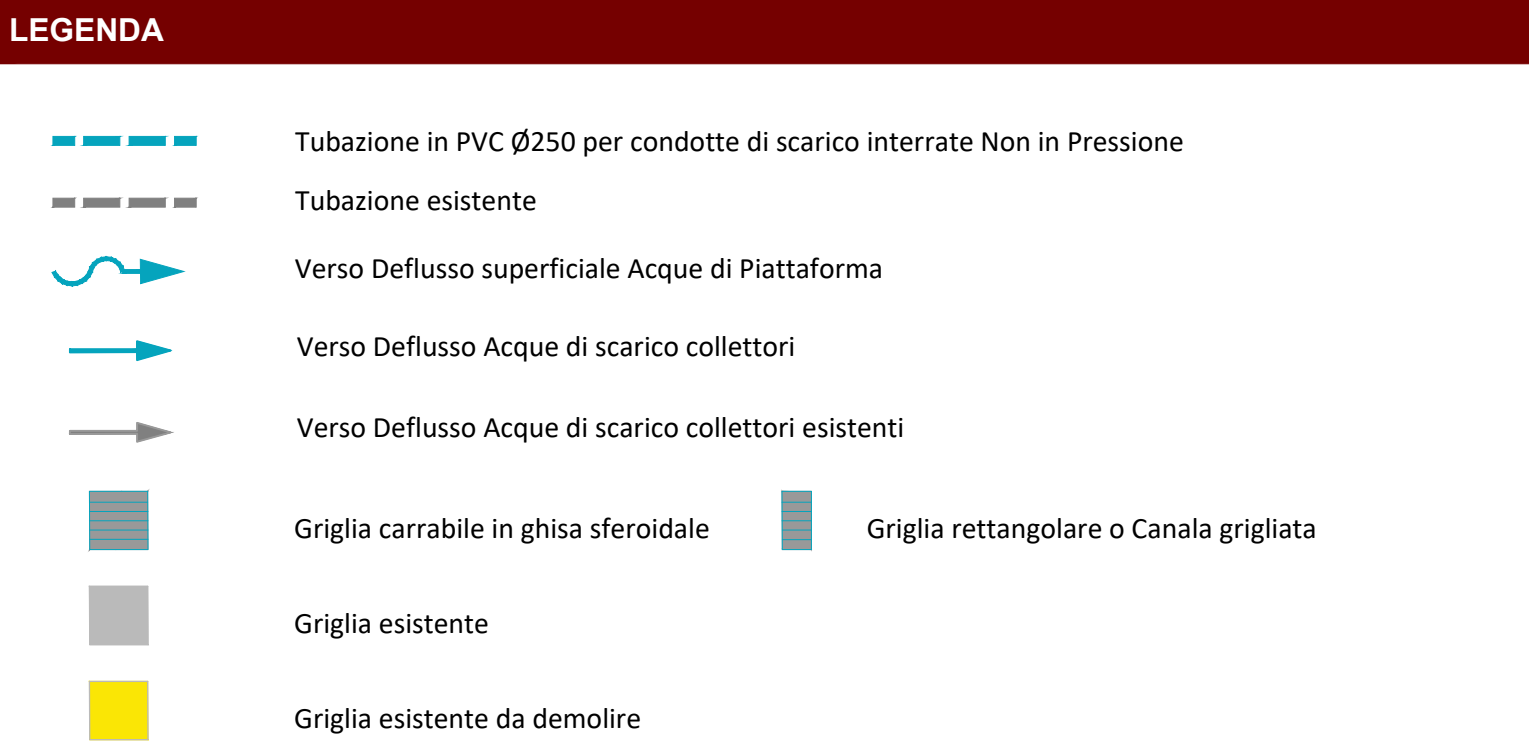


PLANIMETRIA SMALTIMENTO ACQUE DI PIATTAFORMA E PARTICOLARI COSTRUTTIVI
Particolari costruttivi
Scala 1:25

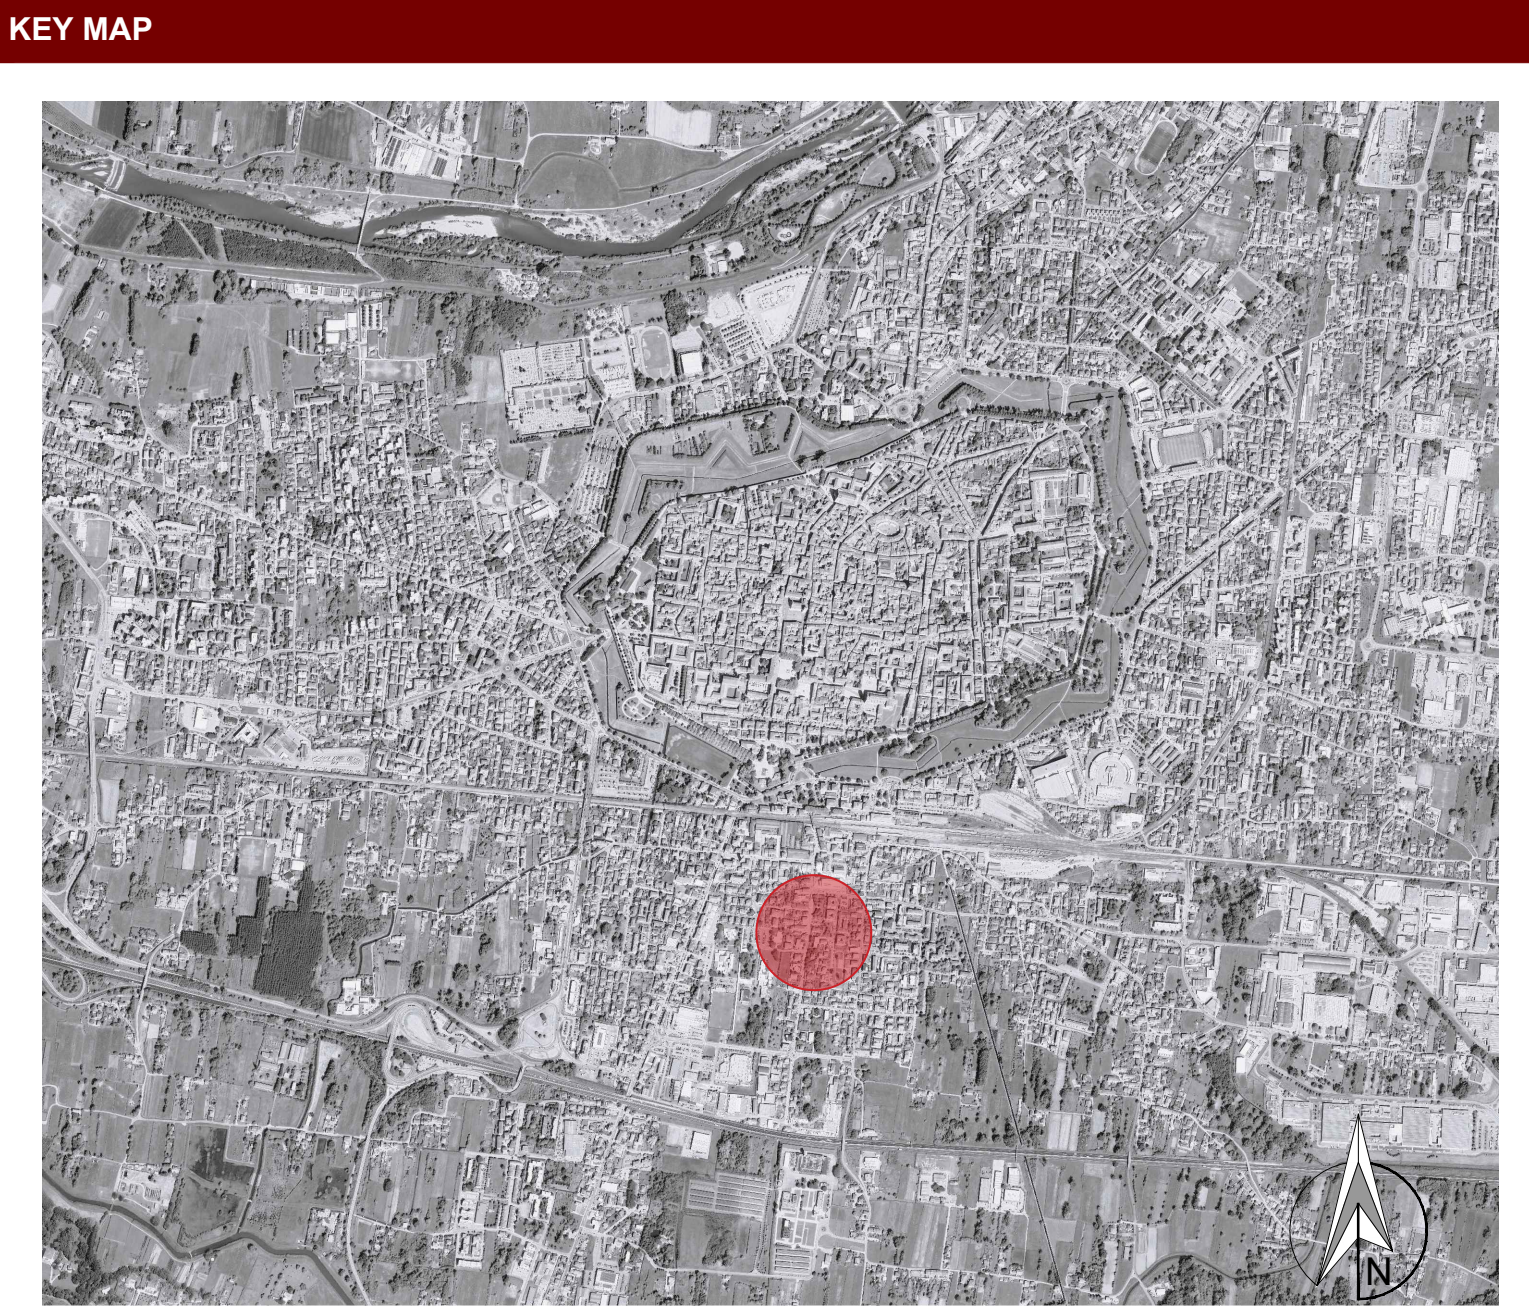

PLANIMETRIA SMALTIMENTO ACQUE DI PIATTAFORMA E PARTICOLARI COSTRUTTIVI
Planimetria di smaltimento acque di piattaforma
Scala 1:200

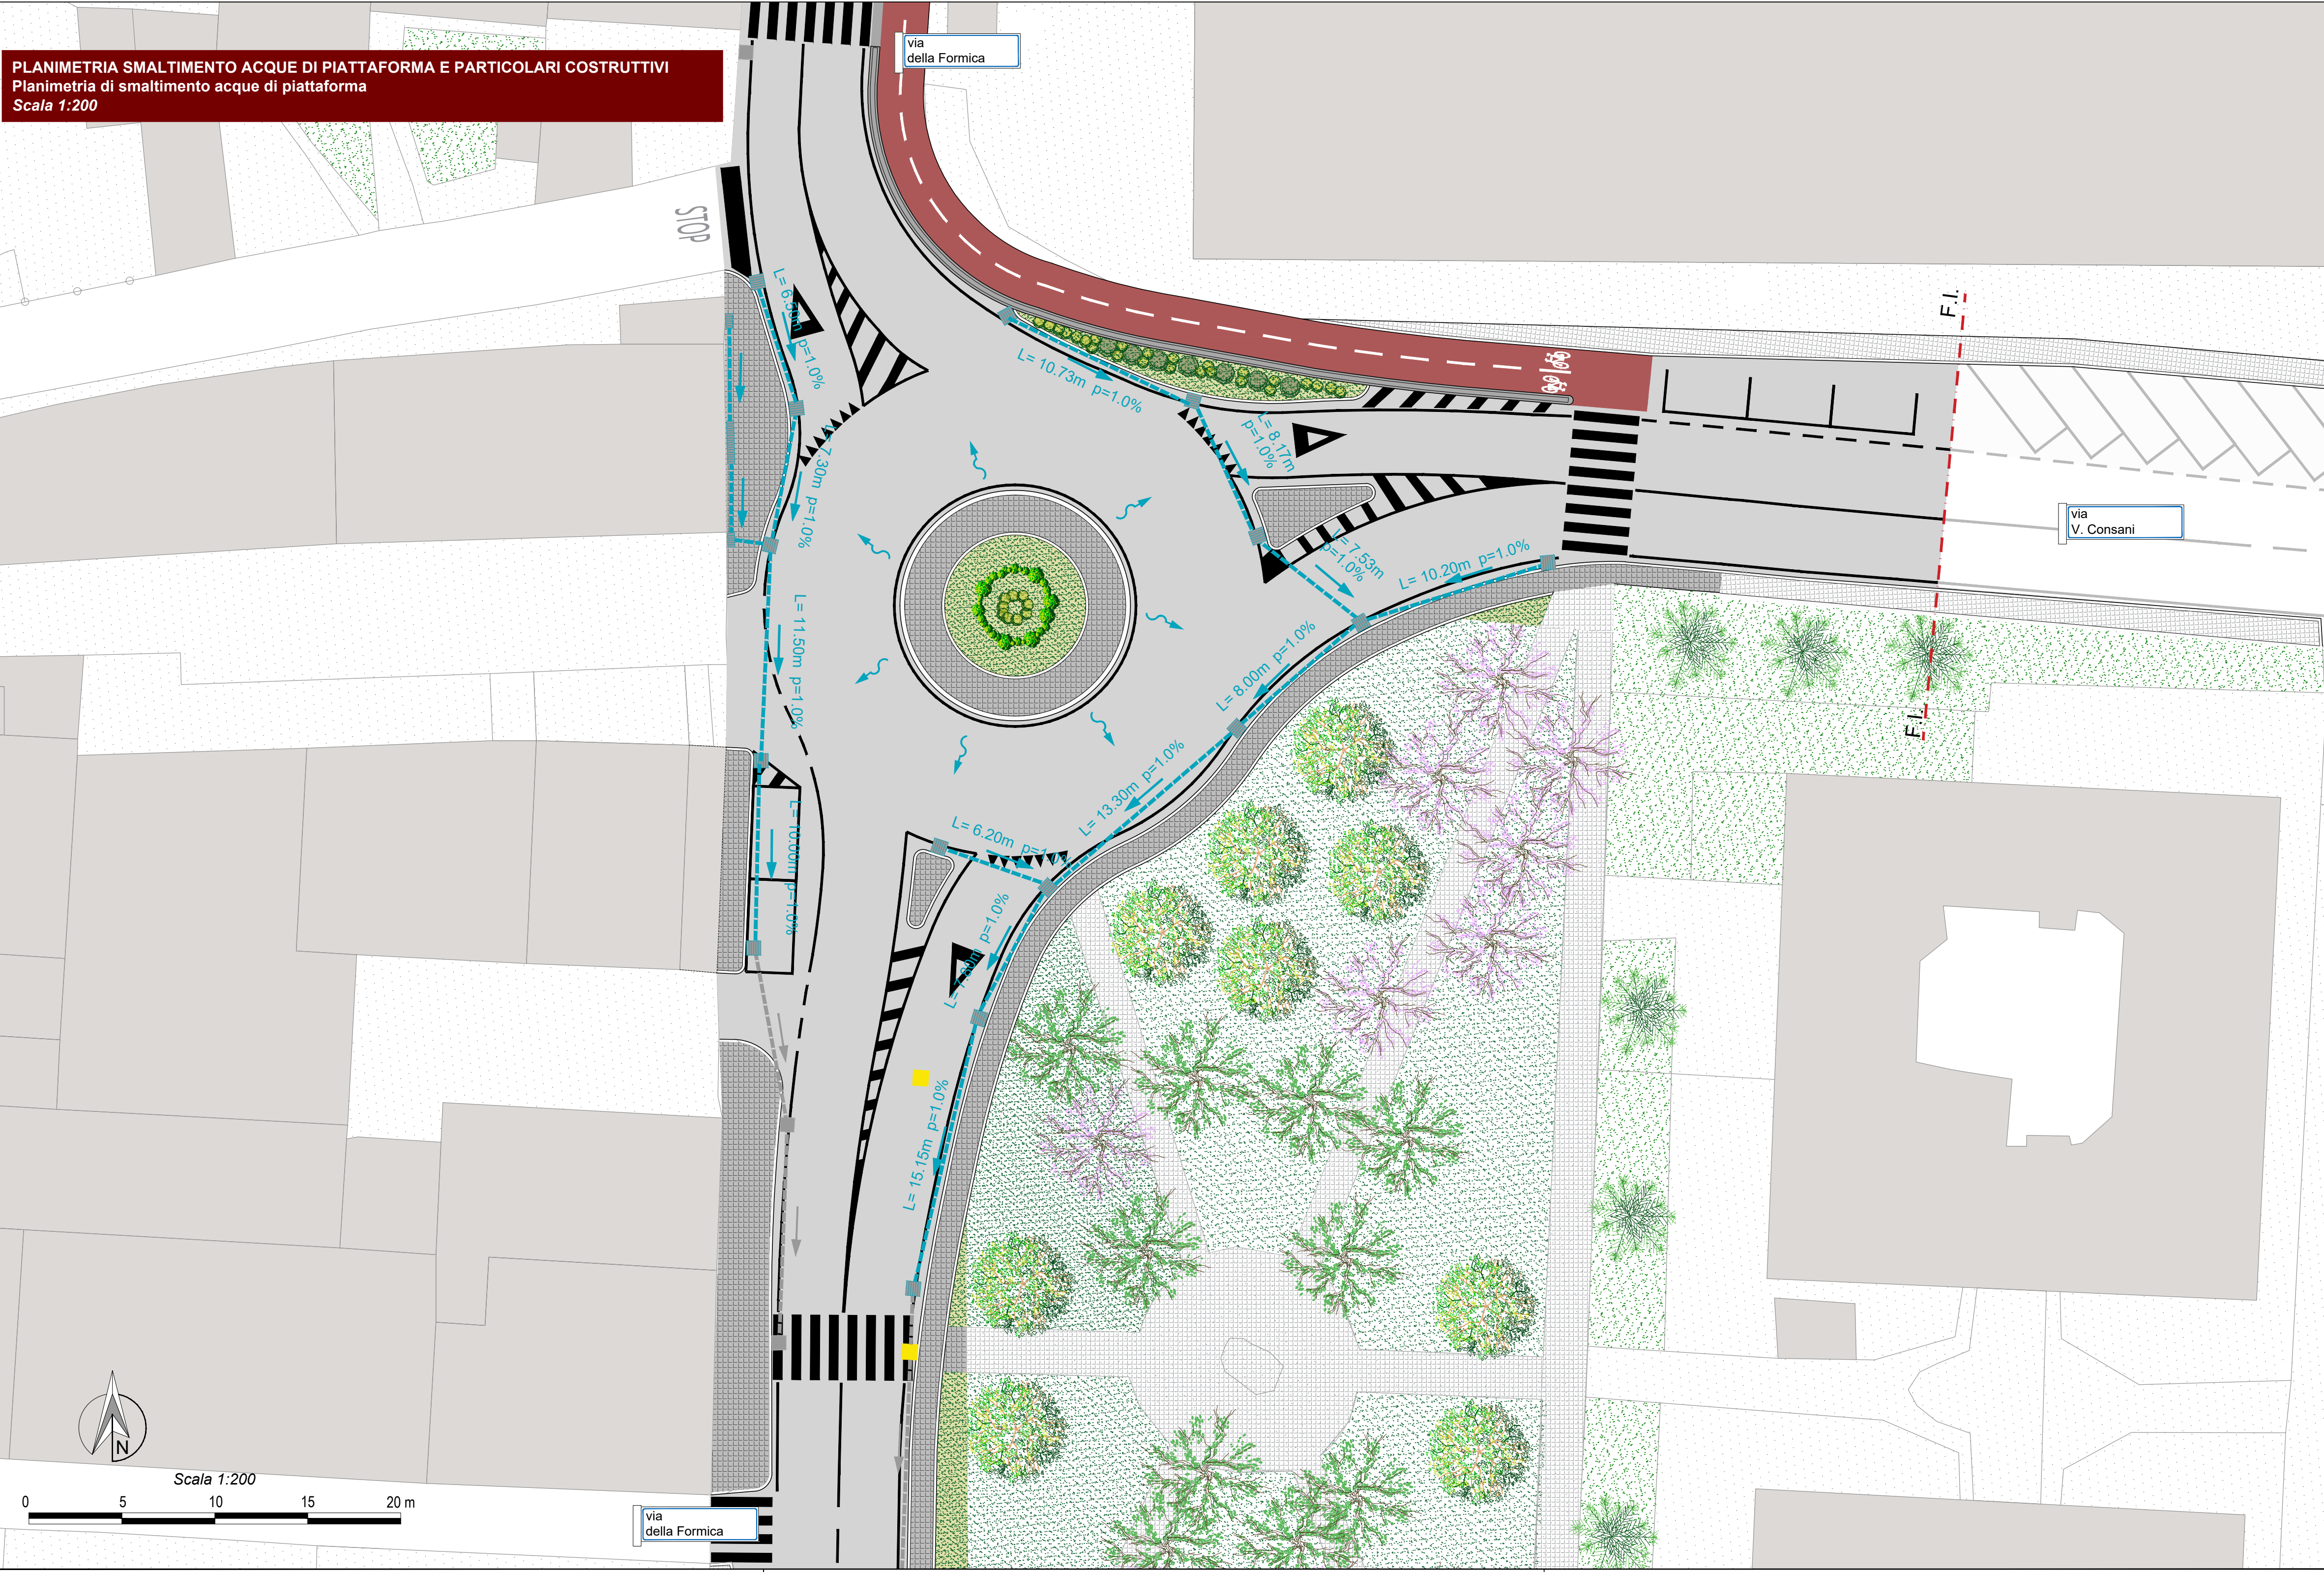

COMUNE DI LUCCA

AMMINISTRAZIONE COMUNALE
Settore Dipartimentale 5 - Opere Pubbliche - U.O. 5.4 - Strade - Progettazione

PROGETTO ESECUTIVO

PT 2025-75C_Realizzazione nuova rotatoria a raso tra Via della Formica e Via Consani

CODICE ELABORATO

28_PE_IDR_02

TITOLO ELABORATO

PLANIMETRIA SMALTIMENTO ACQUE DI PIATTAFORMA E PARTICOLARI

SCALA

VARIE

PROGETTISTA:

ESSENCE ENGINEERING
Ing. Giuseppe Serrapede
Dott. Matteo Coturri



Responsabile Unico del Procedimento
Dott. Ing. Davide Malanca

Il Dirigente
Dott.ssa Ing. Antonella Giannini

- Febbraio 2026 -