


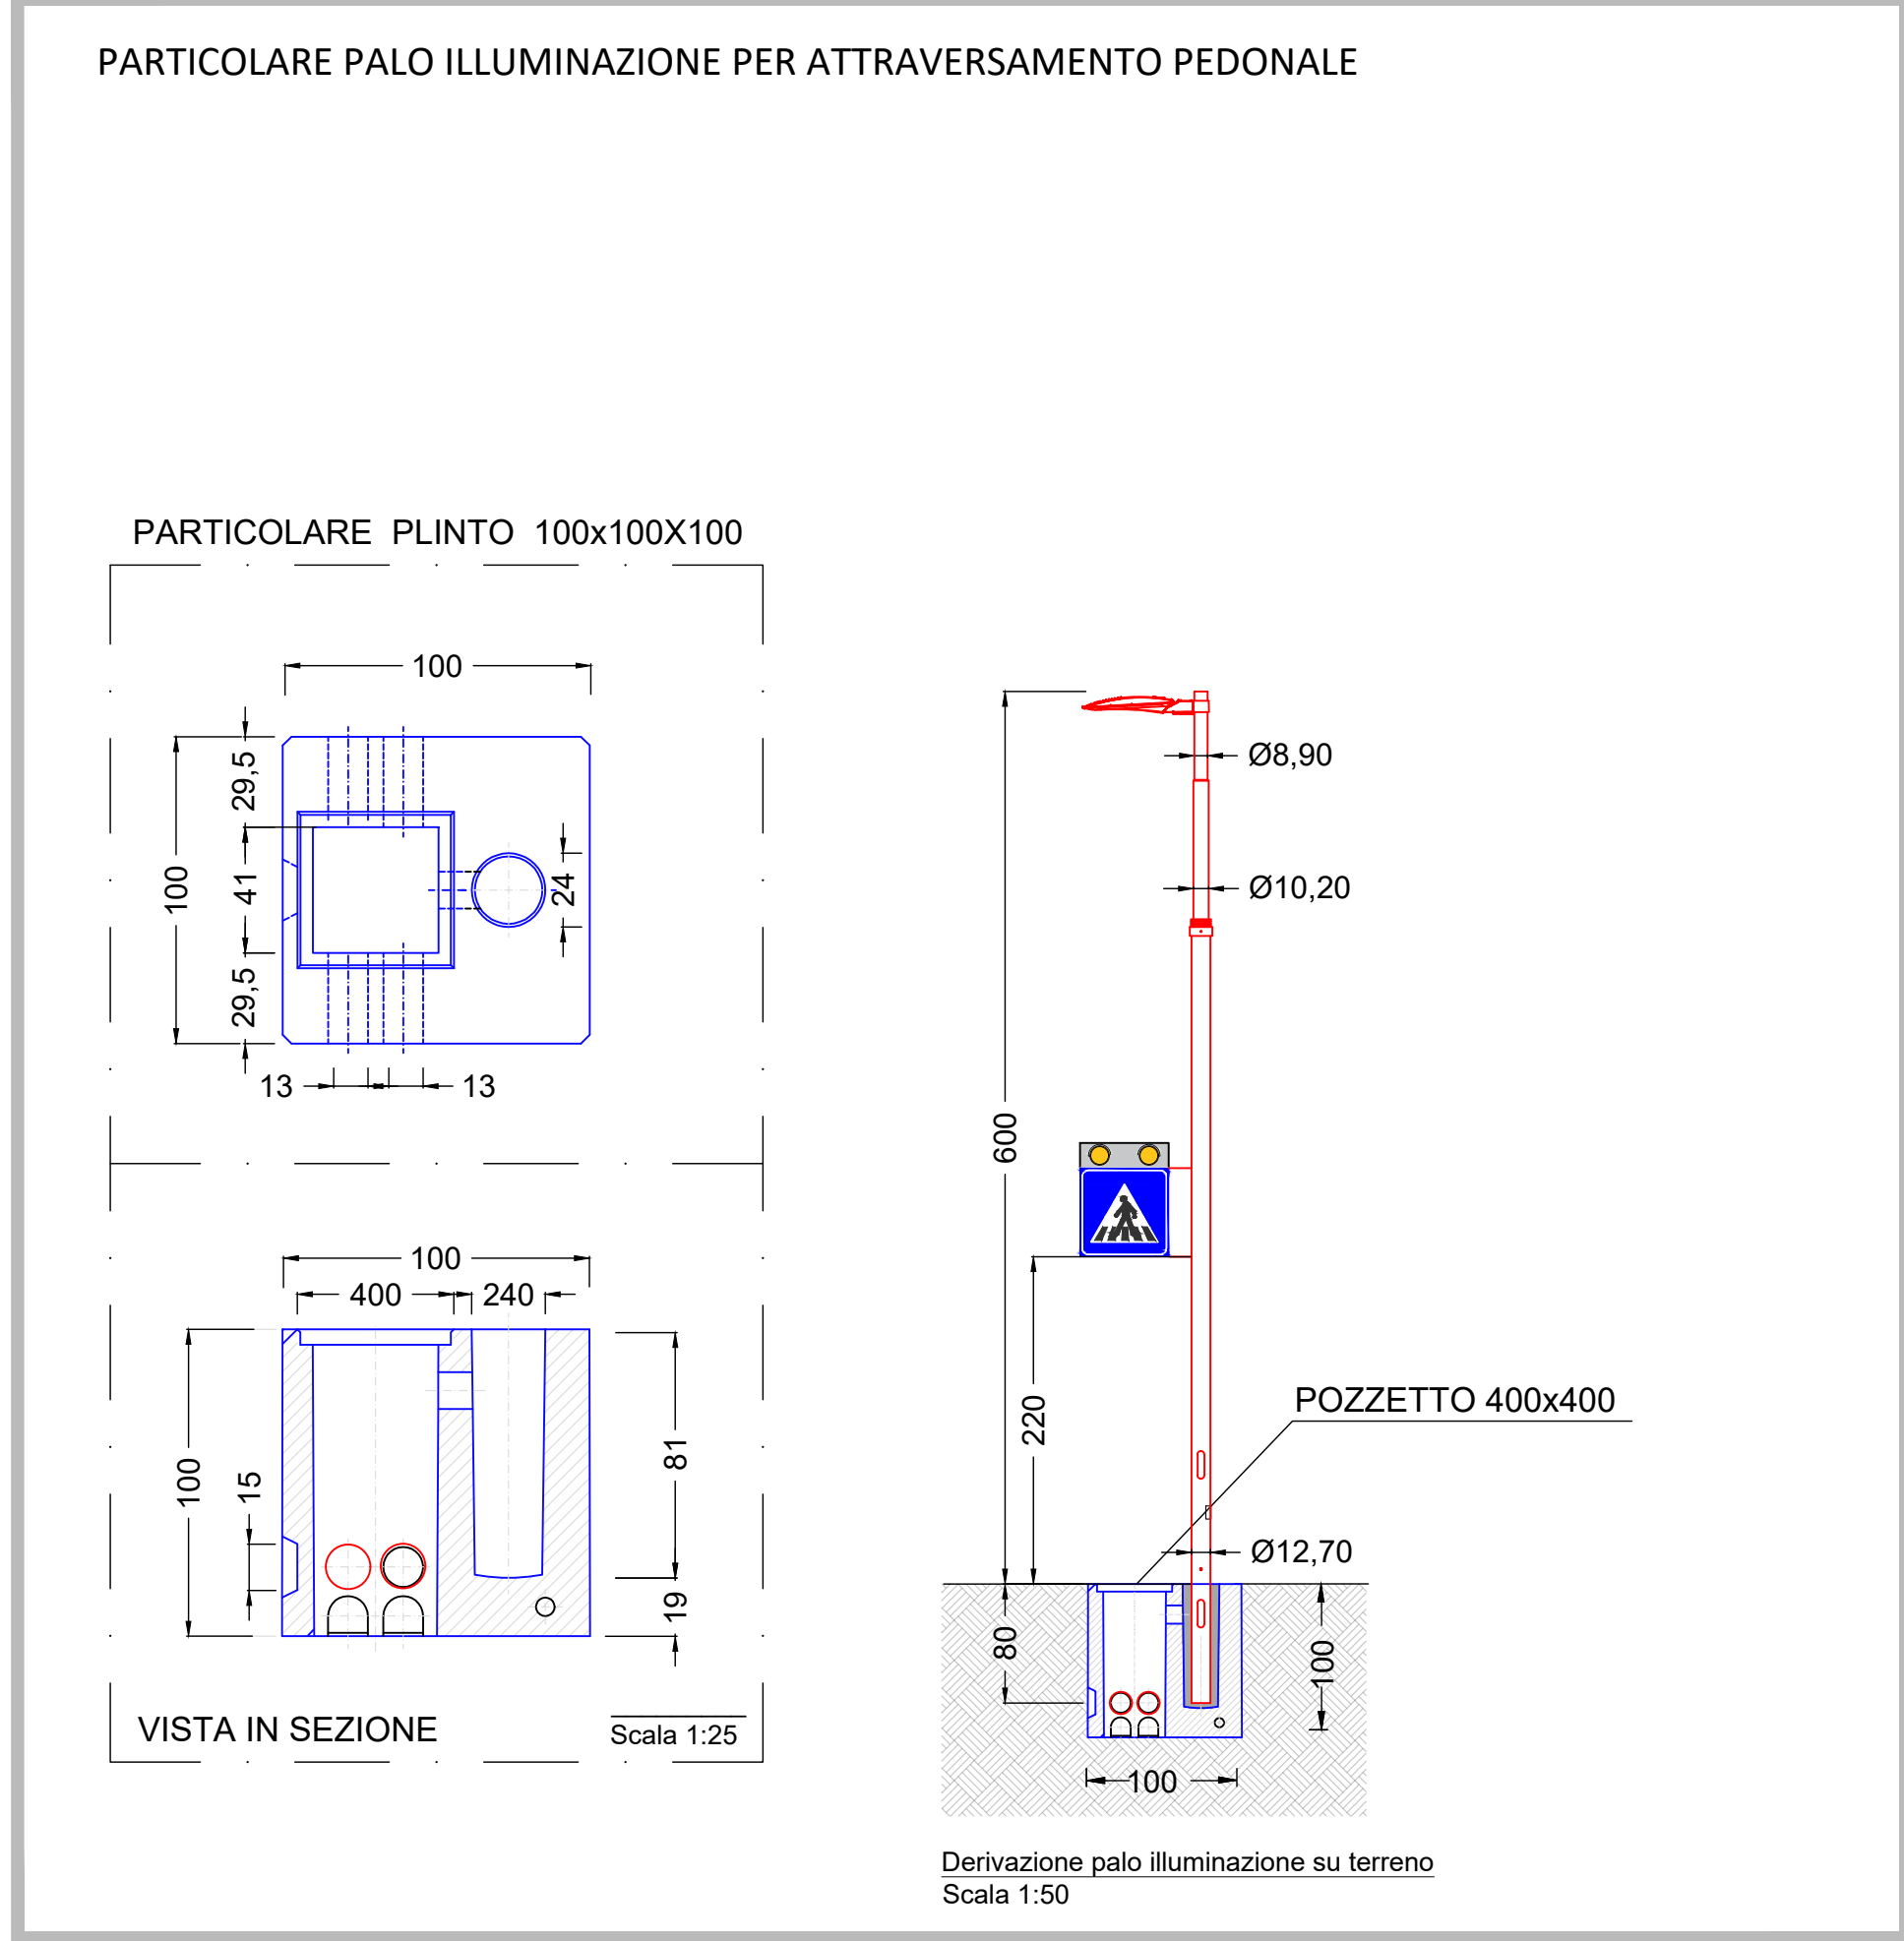
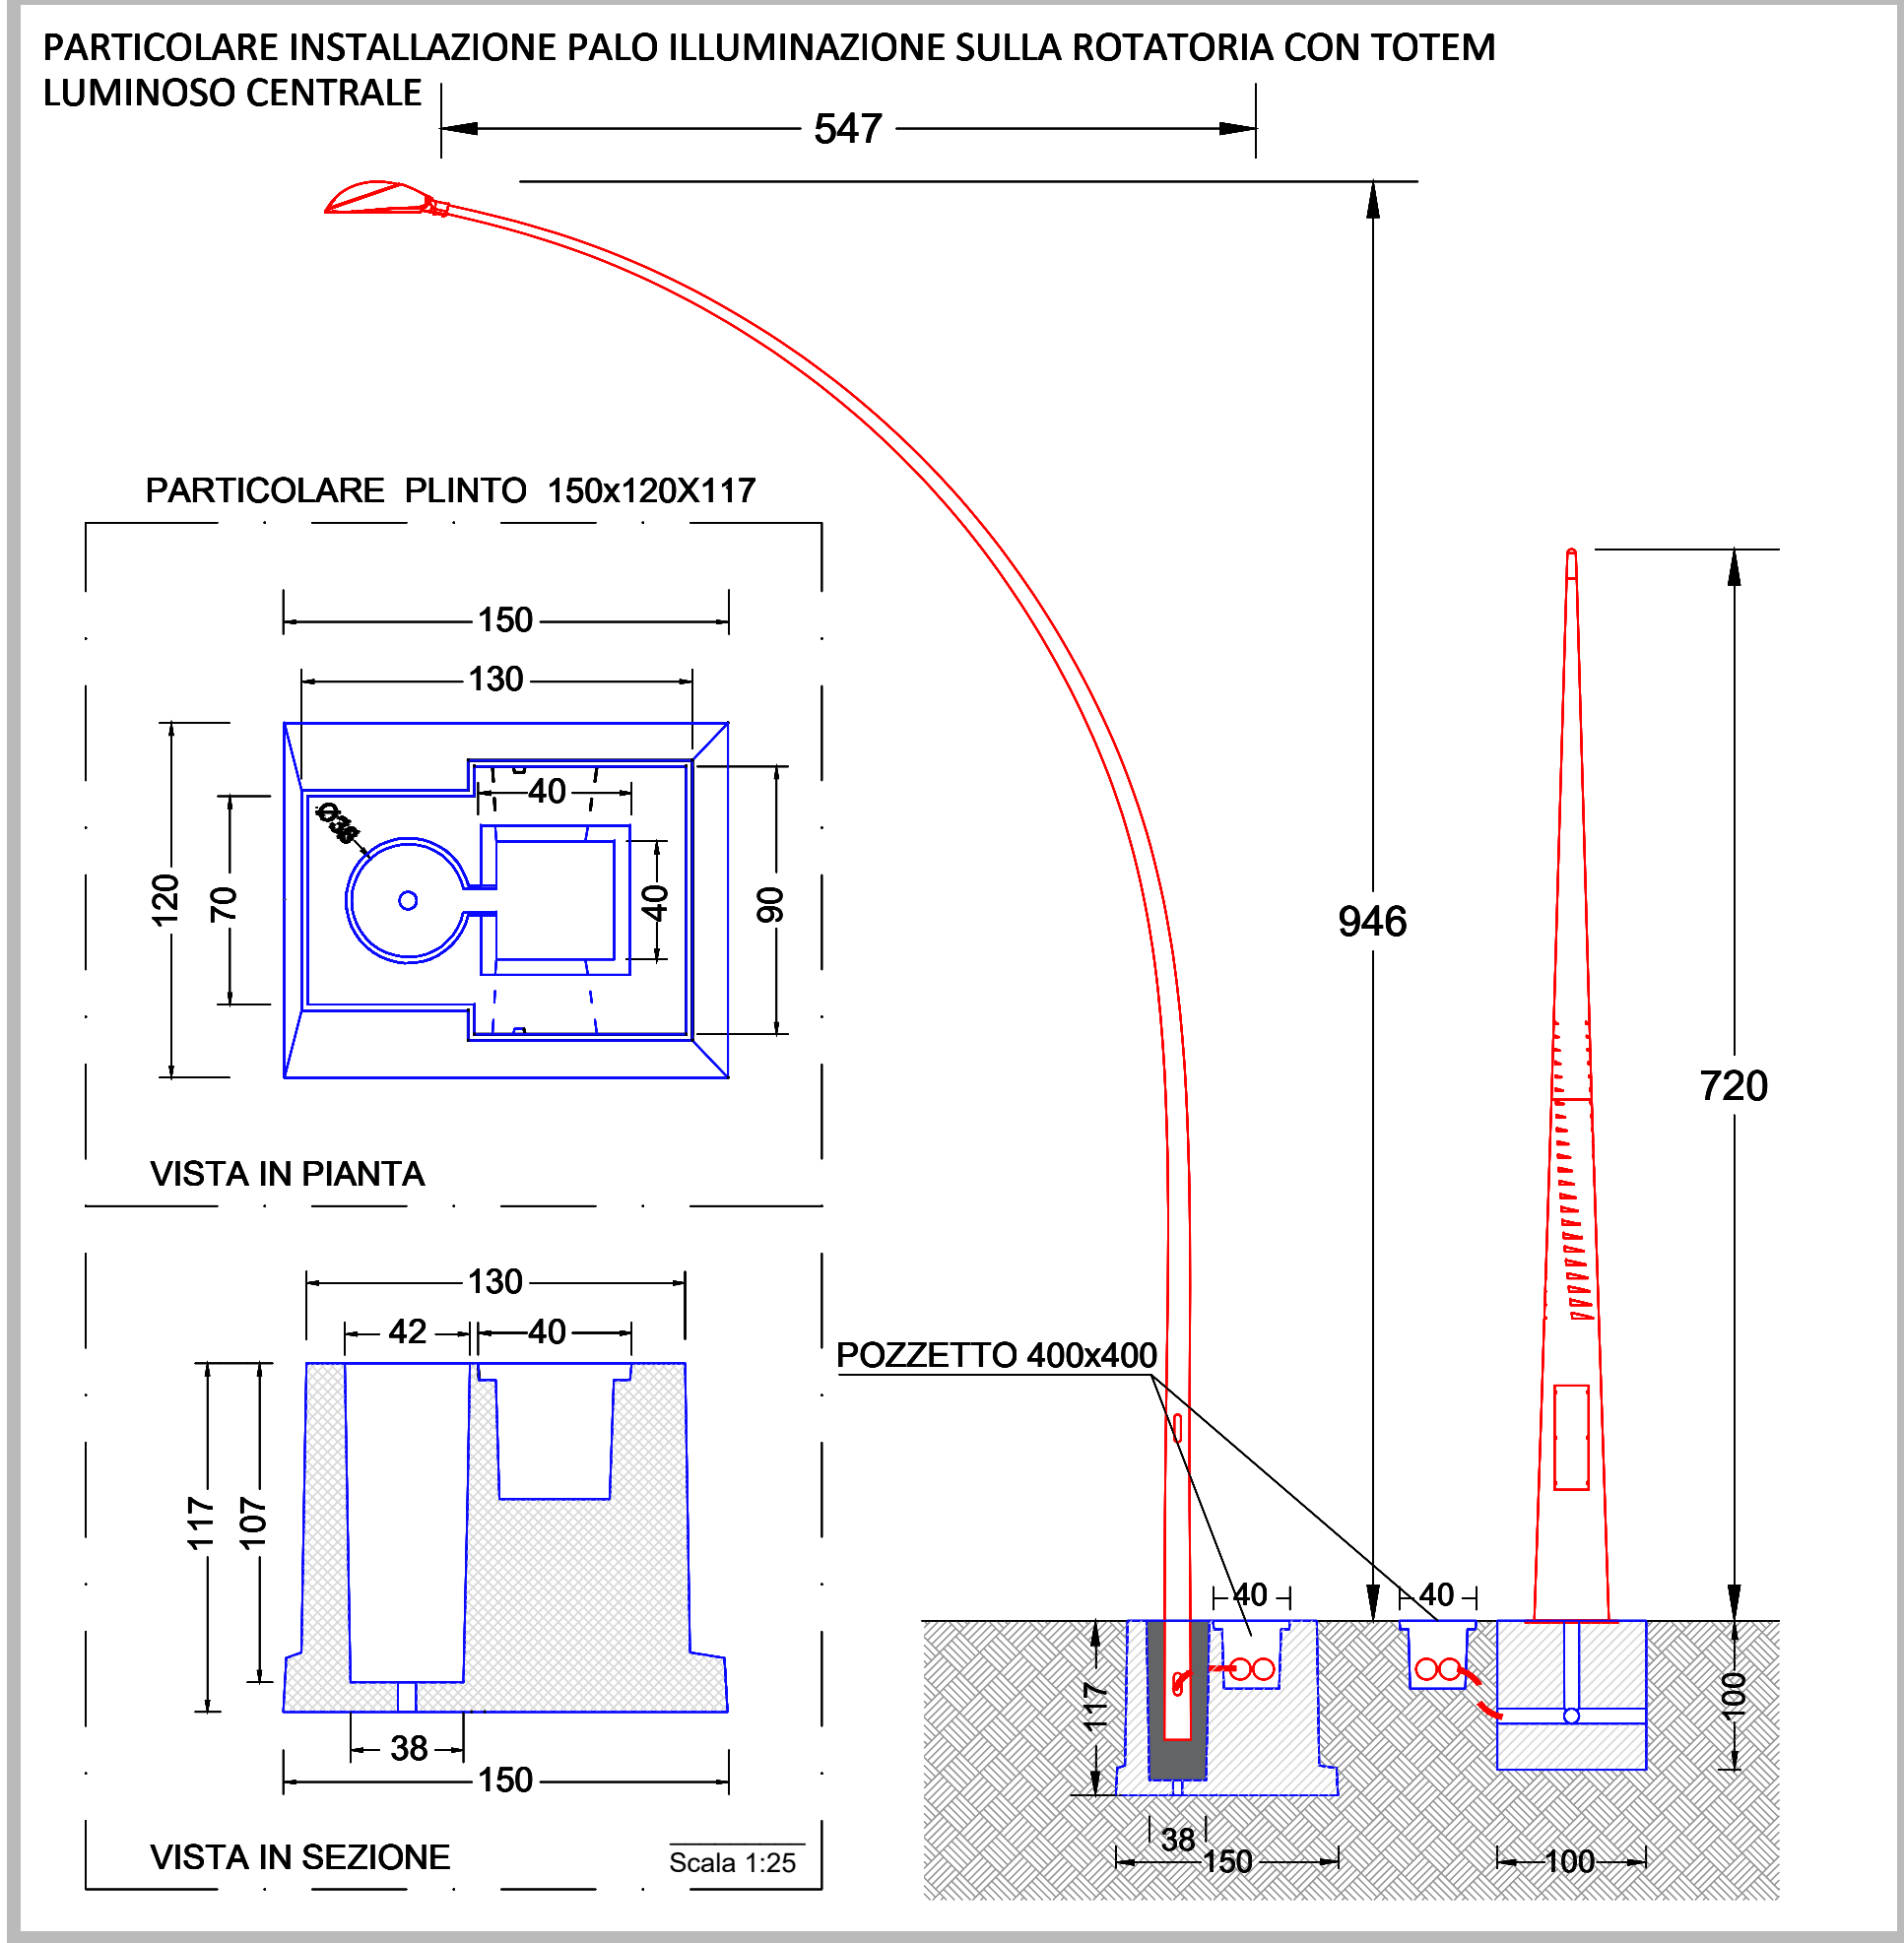
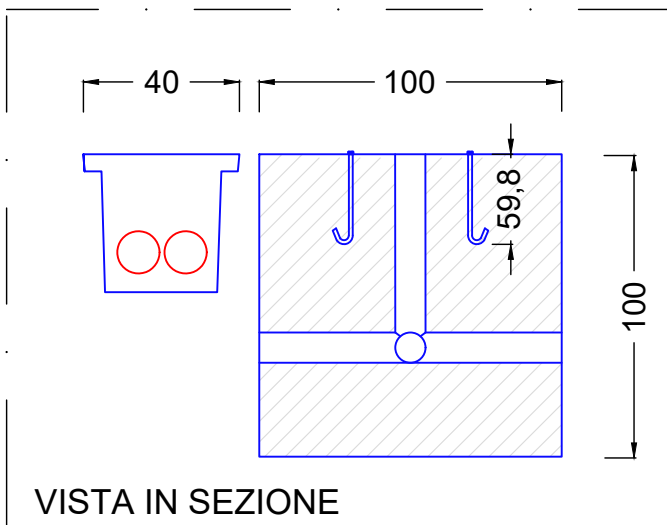
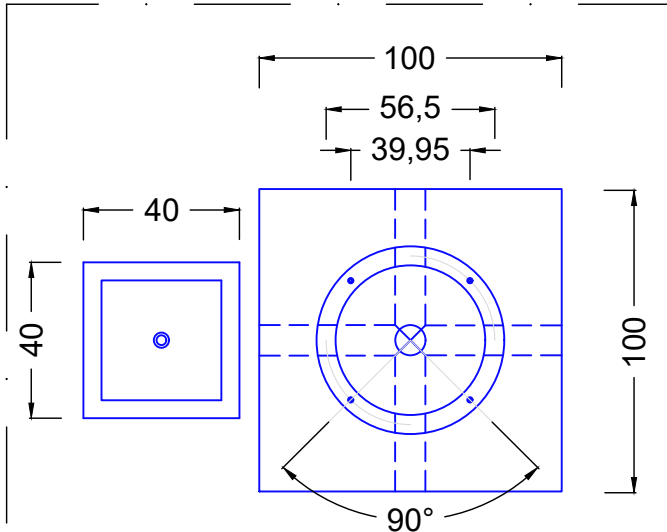


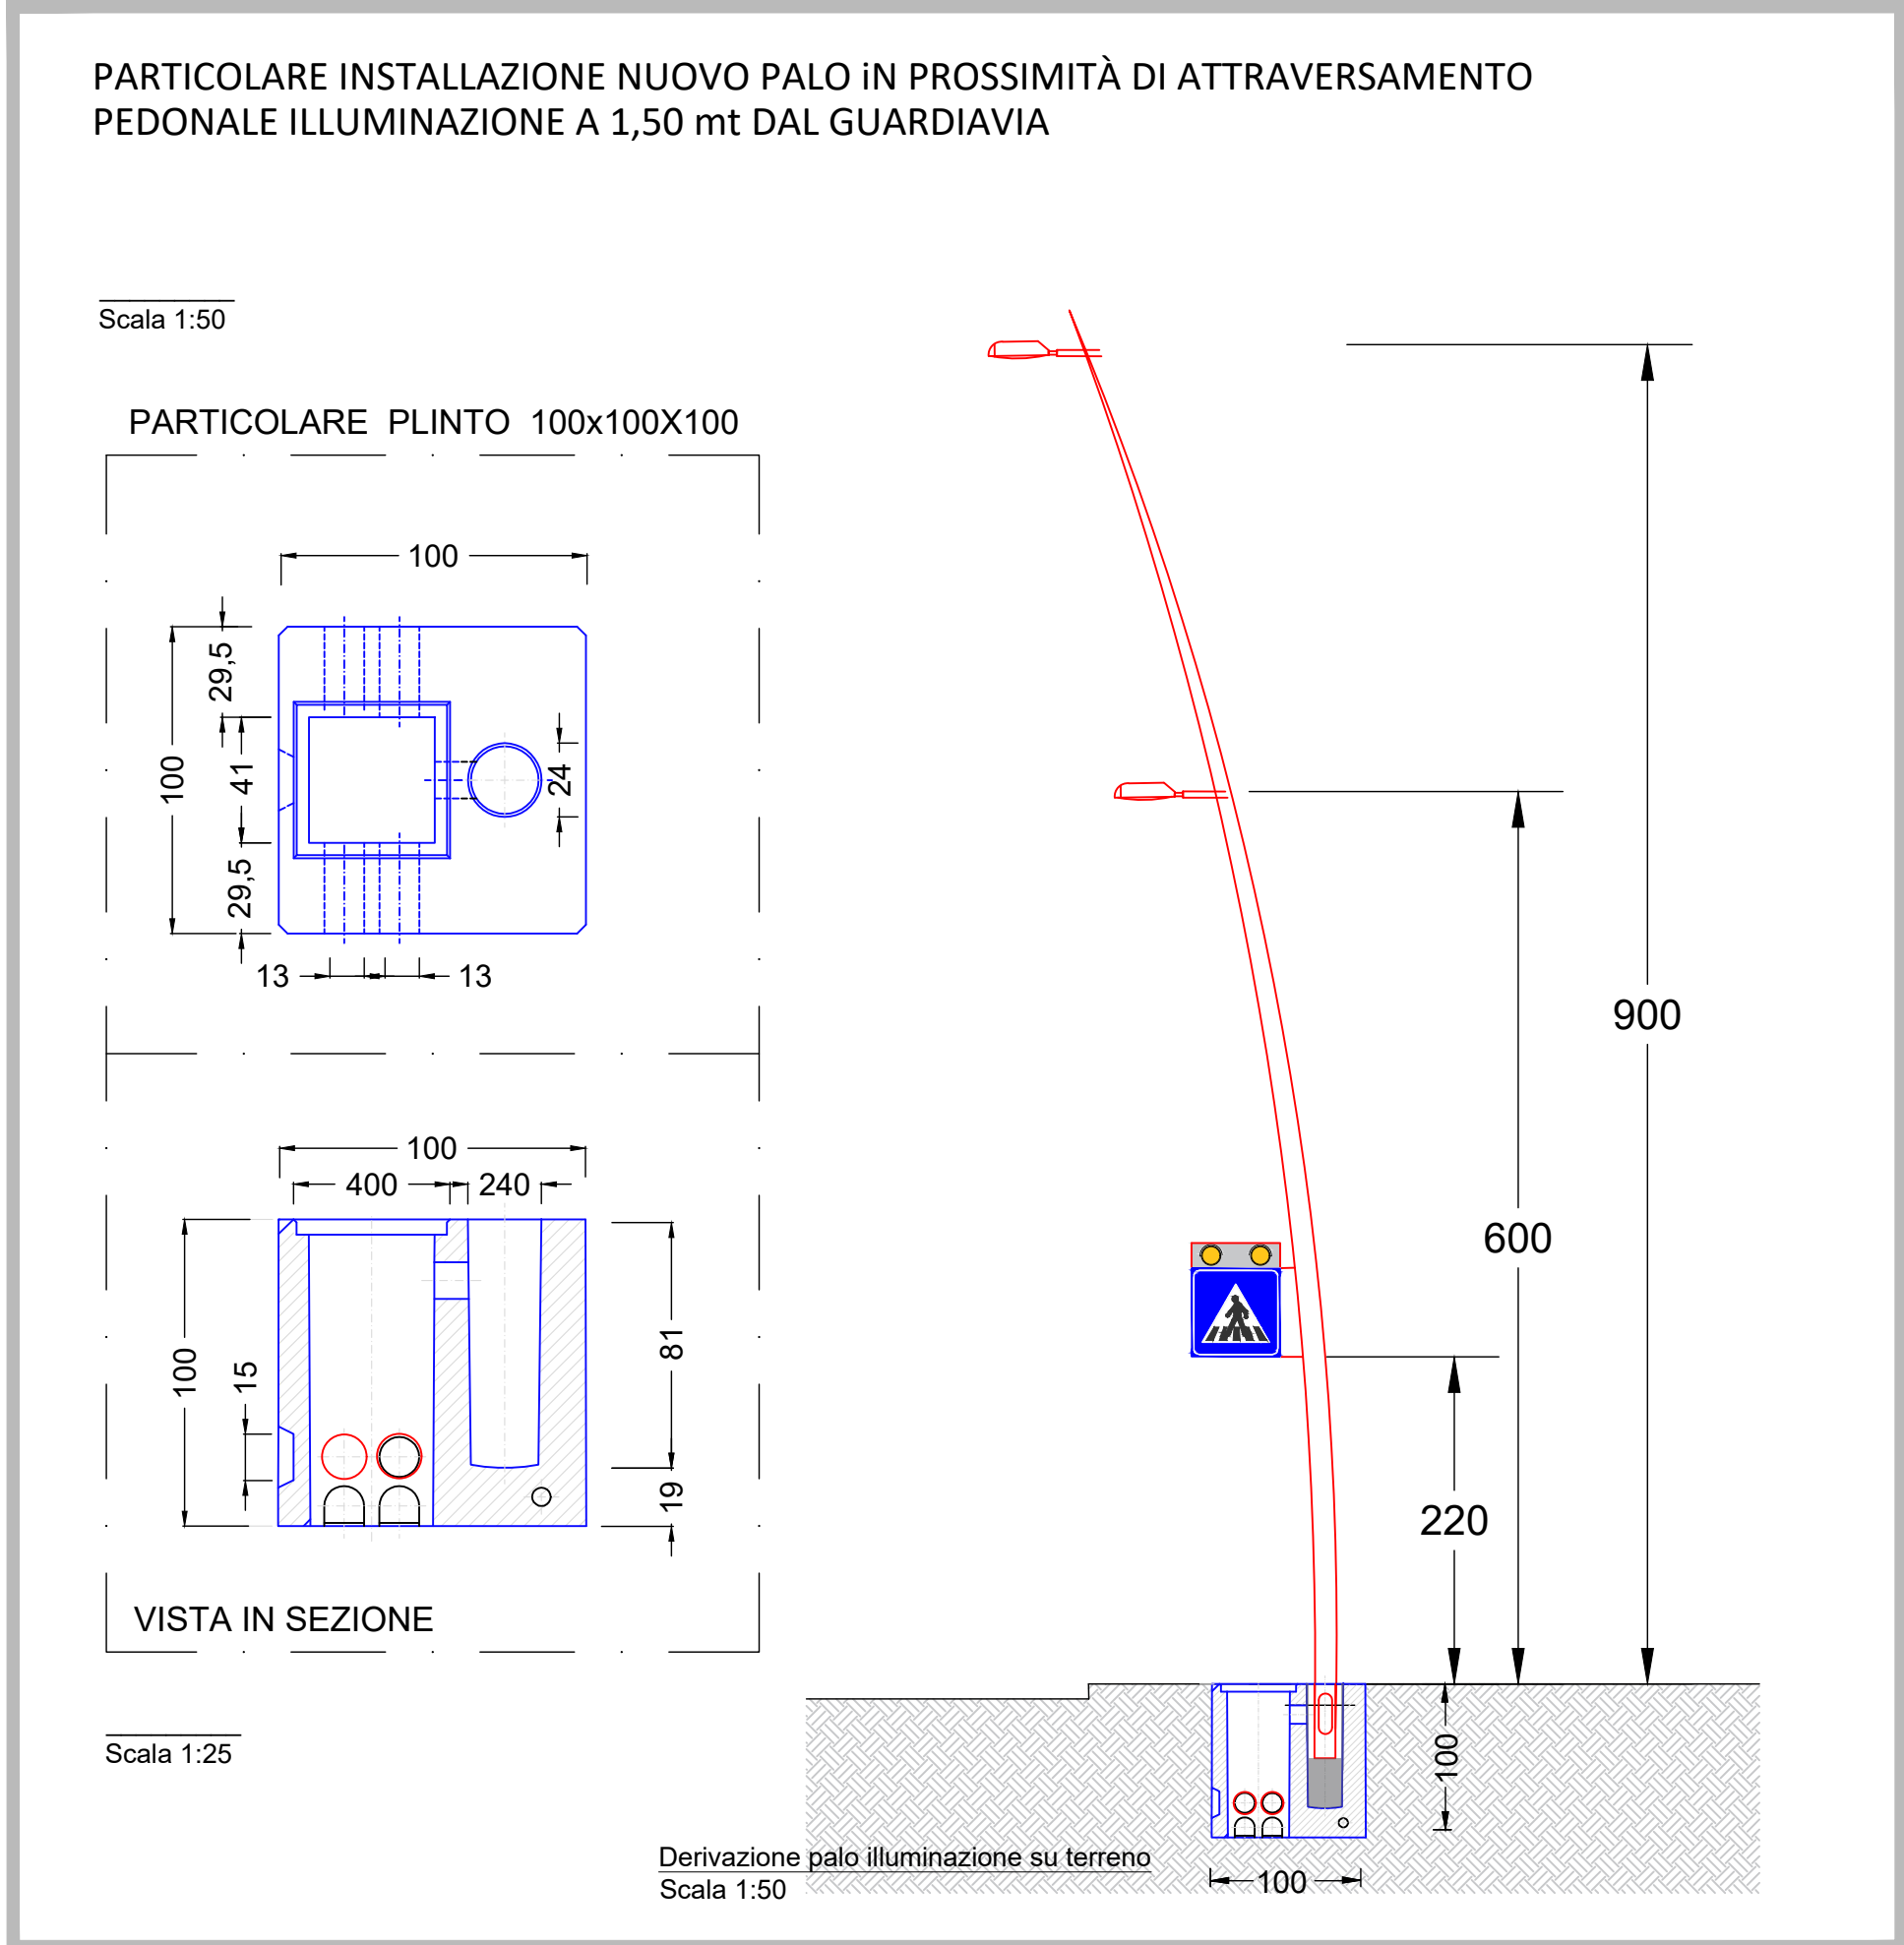

PARTICOLARE PLINTO TOTEM 100x100X100

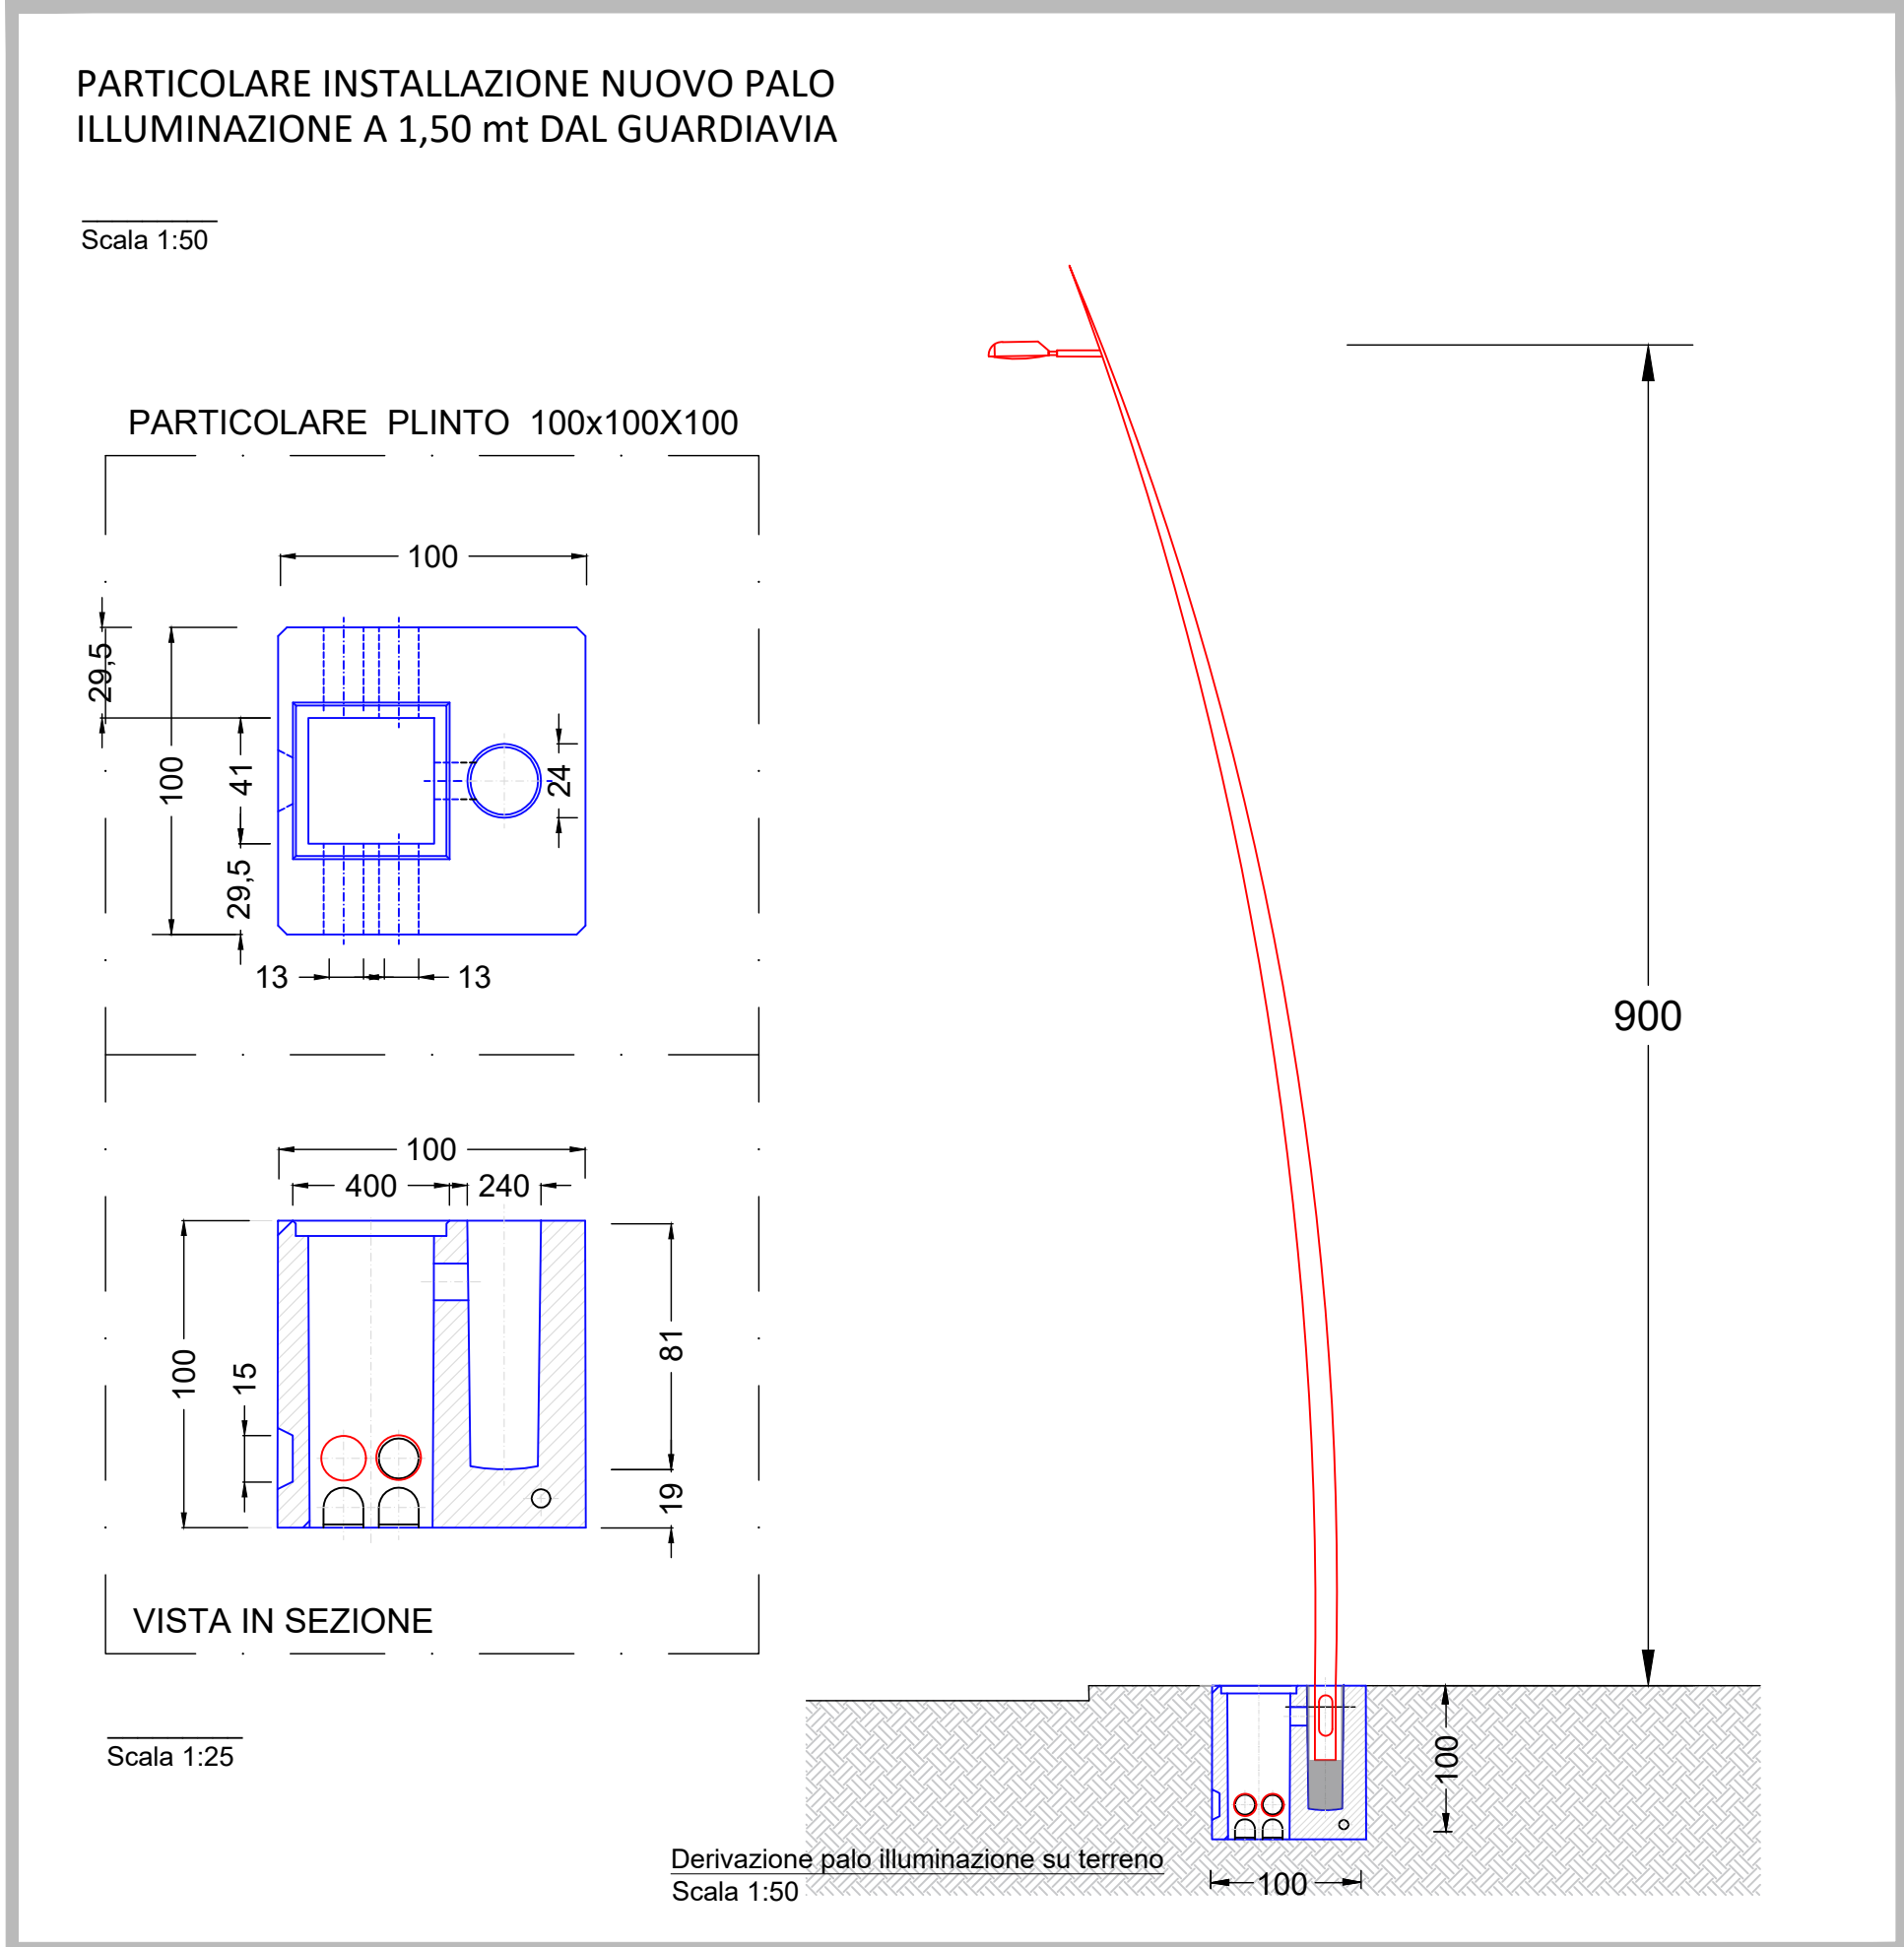

PARTICOLARE SEZIONE DI SCAVO CAVIDOTTI

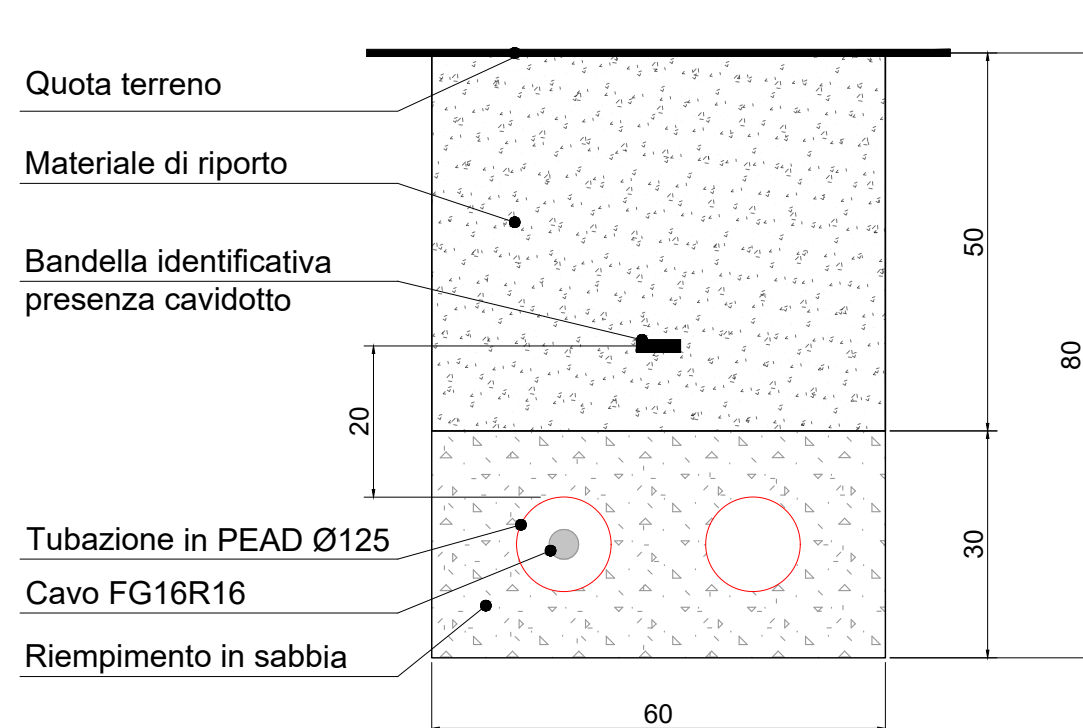

COMUNE DI LUCCA

AMMINISTRAZIONE COMUNALE
Settore Dipartimentale 5 - Opere Pubbliche - U.O. 5.4 - Strade - Progettazione

PROGETTO ESECUTIVO

PT 2025-75C_Realizzazione nuova rotatoria a raso tra Via della Formica e Via Consani

CODICE ELABORATO
35_PE_IMP_06

TITOLO ELABORATO
PARTICOLARI COSTRUTTIVI

SCALA
VARIE

PROGETTISTA:
ESSENCE
ENGINEERING

Ing. Giuseppe Serrapete
Dott. Matteo Coturri



Responsabile Unico del Procedimento
Dott. Ing. Davide Malanca

Il Dirigente
Dott.ssa Ing. Antonella Giannini