


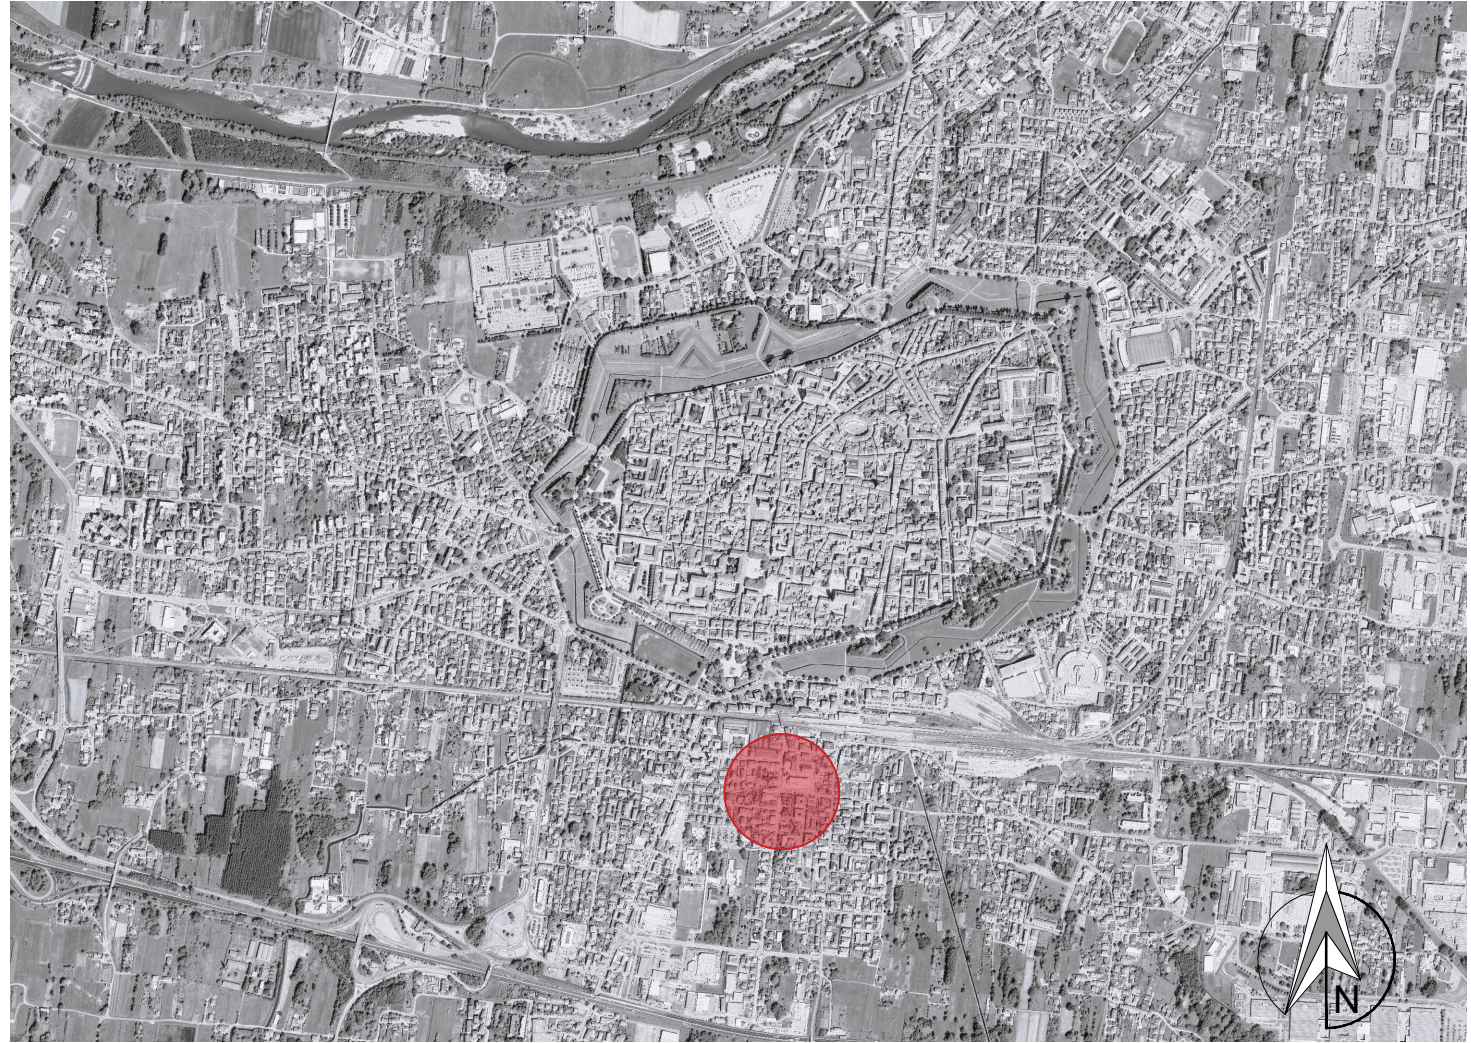

KEY MAP



LEGENDA

	Tubazione polietilene		Piantumazione nuova siepe
	Tubazione porosa / gocciolante Ø16		Nuova sistemazione a verde
	Condotta distribuzione acquedotto		Pozzo di presa esistente
	Irrigatori		n° identificativo albero
	Demolizione alberi alto fusto esistenti n°9		
	Piantumazione nuovi alberi alto fusto		
	Verde esistente		
	Pozzetto di presa e manovra		
	Indicazione mq nuova area a verde		



COMUNE DI LUCCA

AMMINISTRAZIONE COMUNALE
Settore Dipartimentale 5 - Opere Pubbliche - U.O. 5.4 - Strade - Progettazione

PROGETTO ESECUTIVO

PT 2025-75C_Realizzazione nuova rotatoria a raso tra Via della Formica e Via Consani

CODICE ELABORATO

36_PE_VER_01

TITOLO ELABORATO

PLANIMETRIA SISTEMAZIONE A VERDE E IRRIGAZIONE

SCALA

1:200

PROGETTISTA:

ESSENCE Ing. Giuseppe Serrapede
ENGINEERING Dott. Matteo Coturri



Responsabile Unico del Procedimento
Dott. Ing. Davide Malanca

Il Dirigente
Dott.ssa Ing. Antonella Giannini

- Febbraio 2026 -