



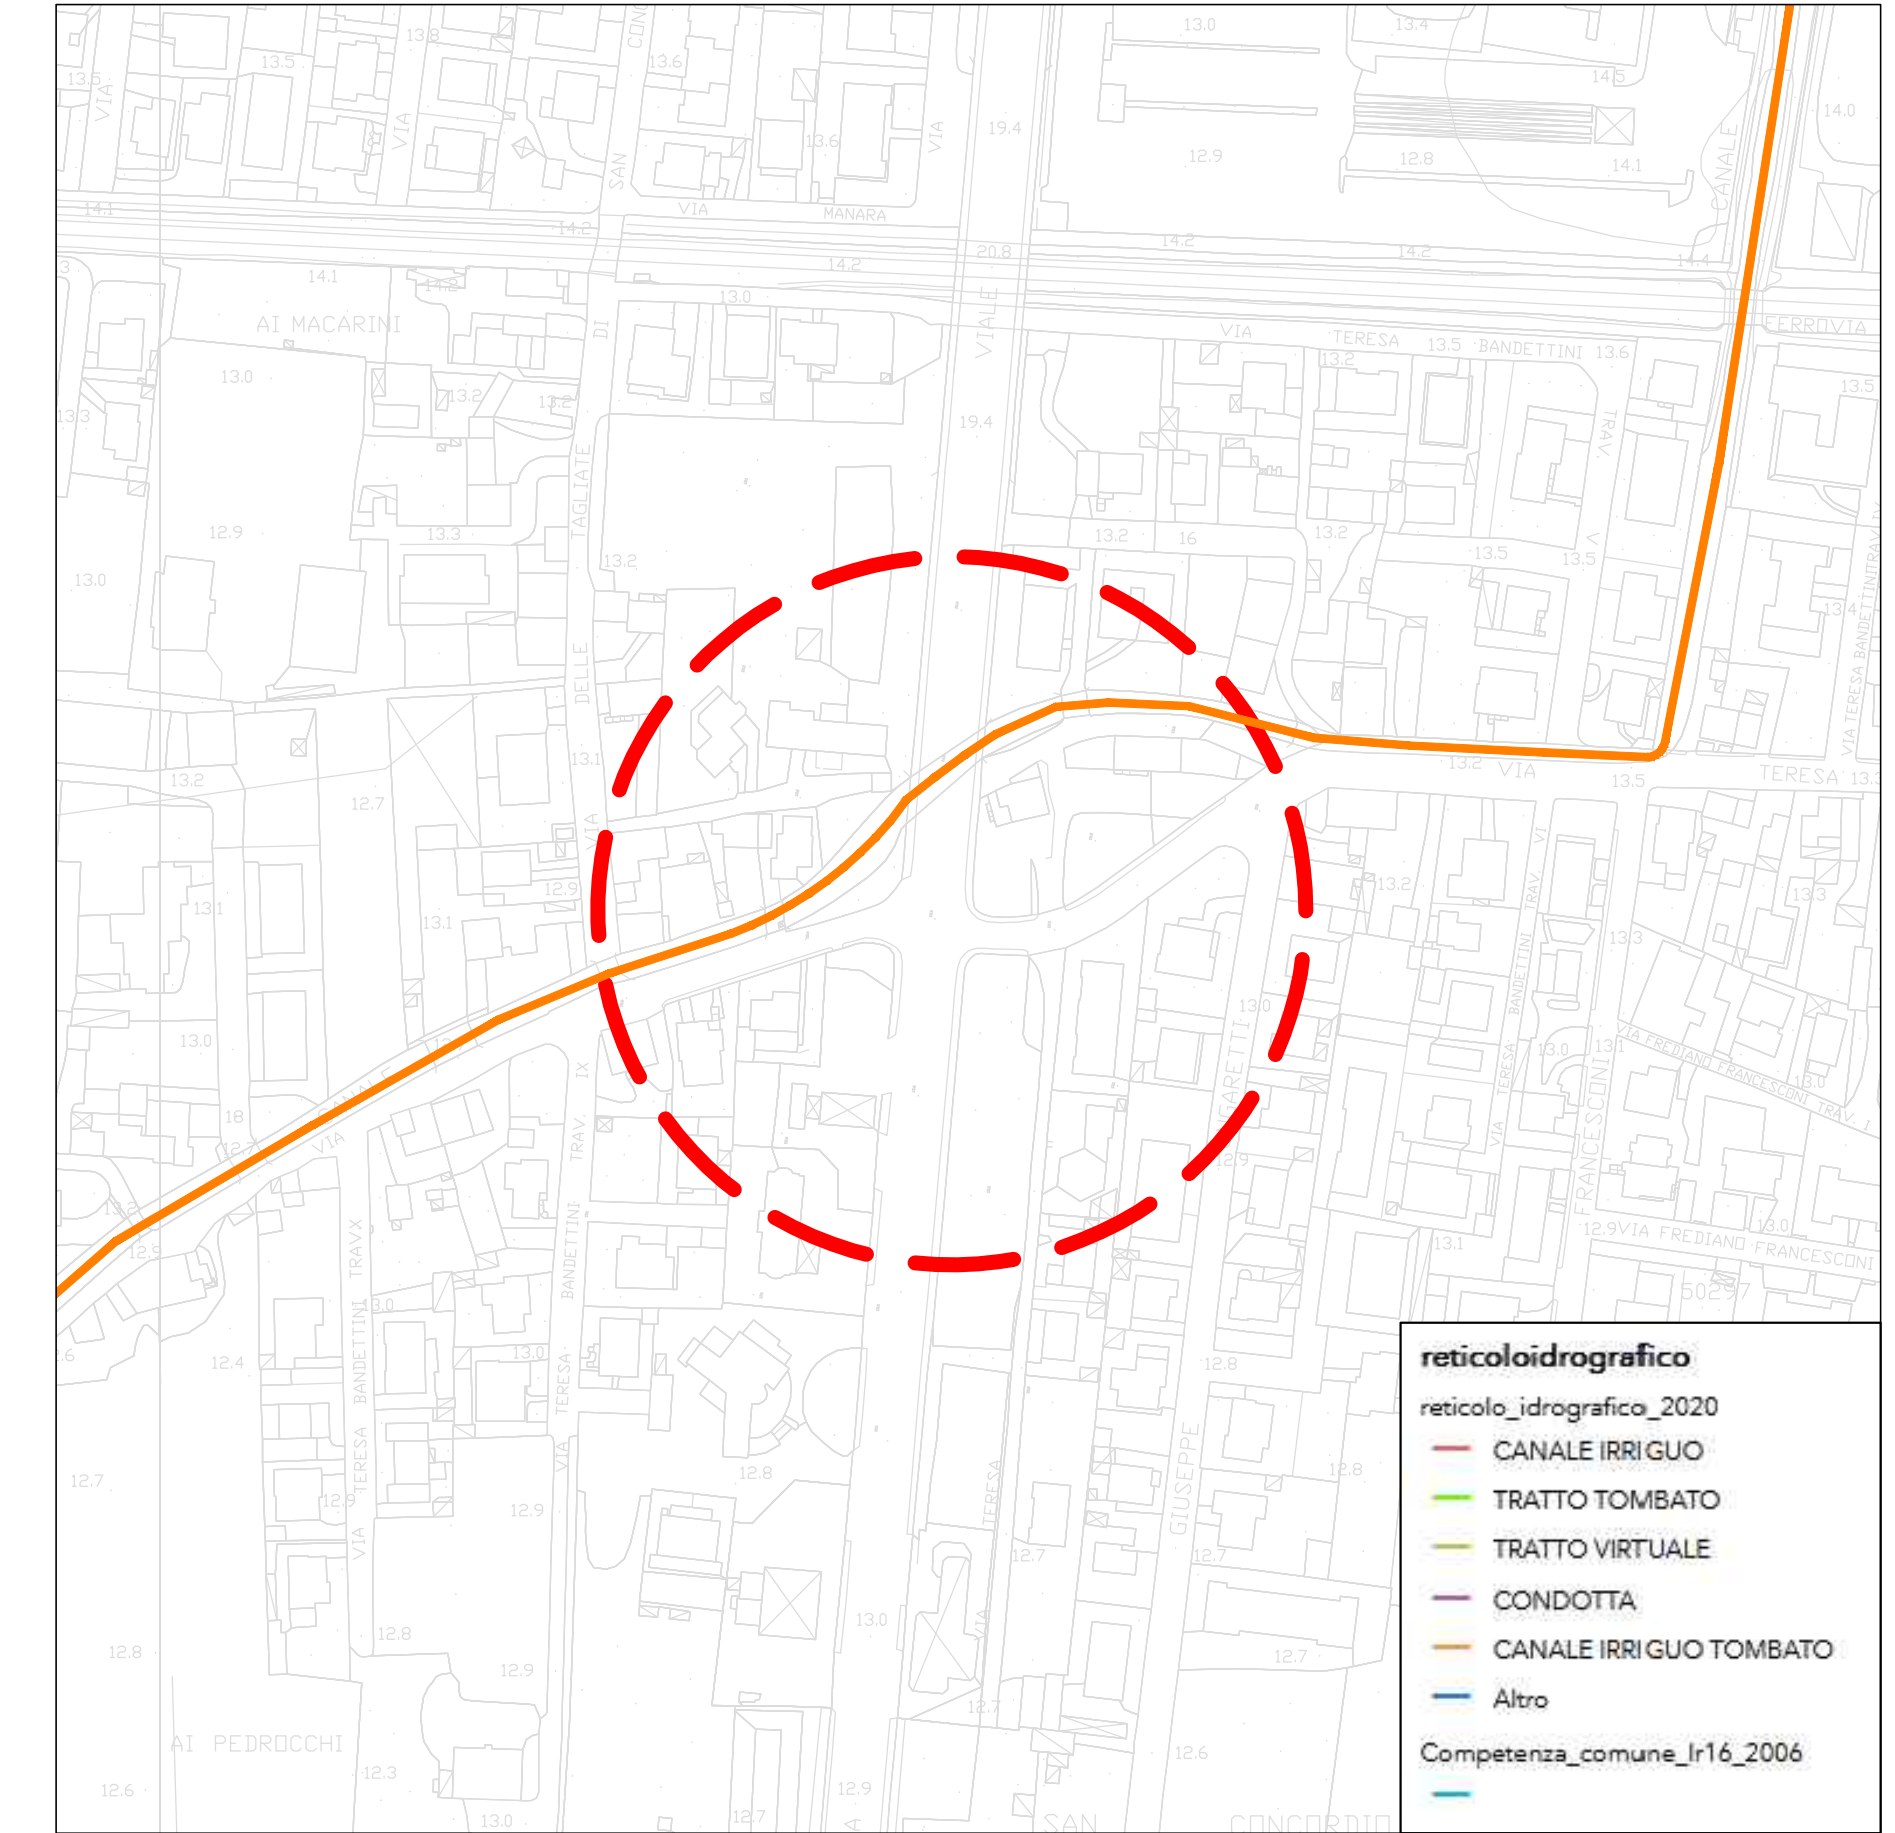

Per maggiore dettaglio si rimanda alla consultazione dell'elaborato specifico: 22_PFTE_IDR_01_Planimetria Reticolo Idraulico di Zona

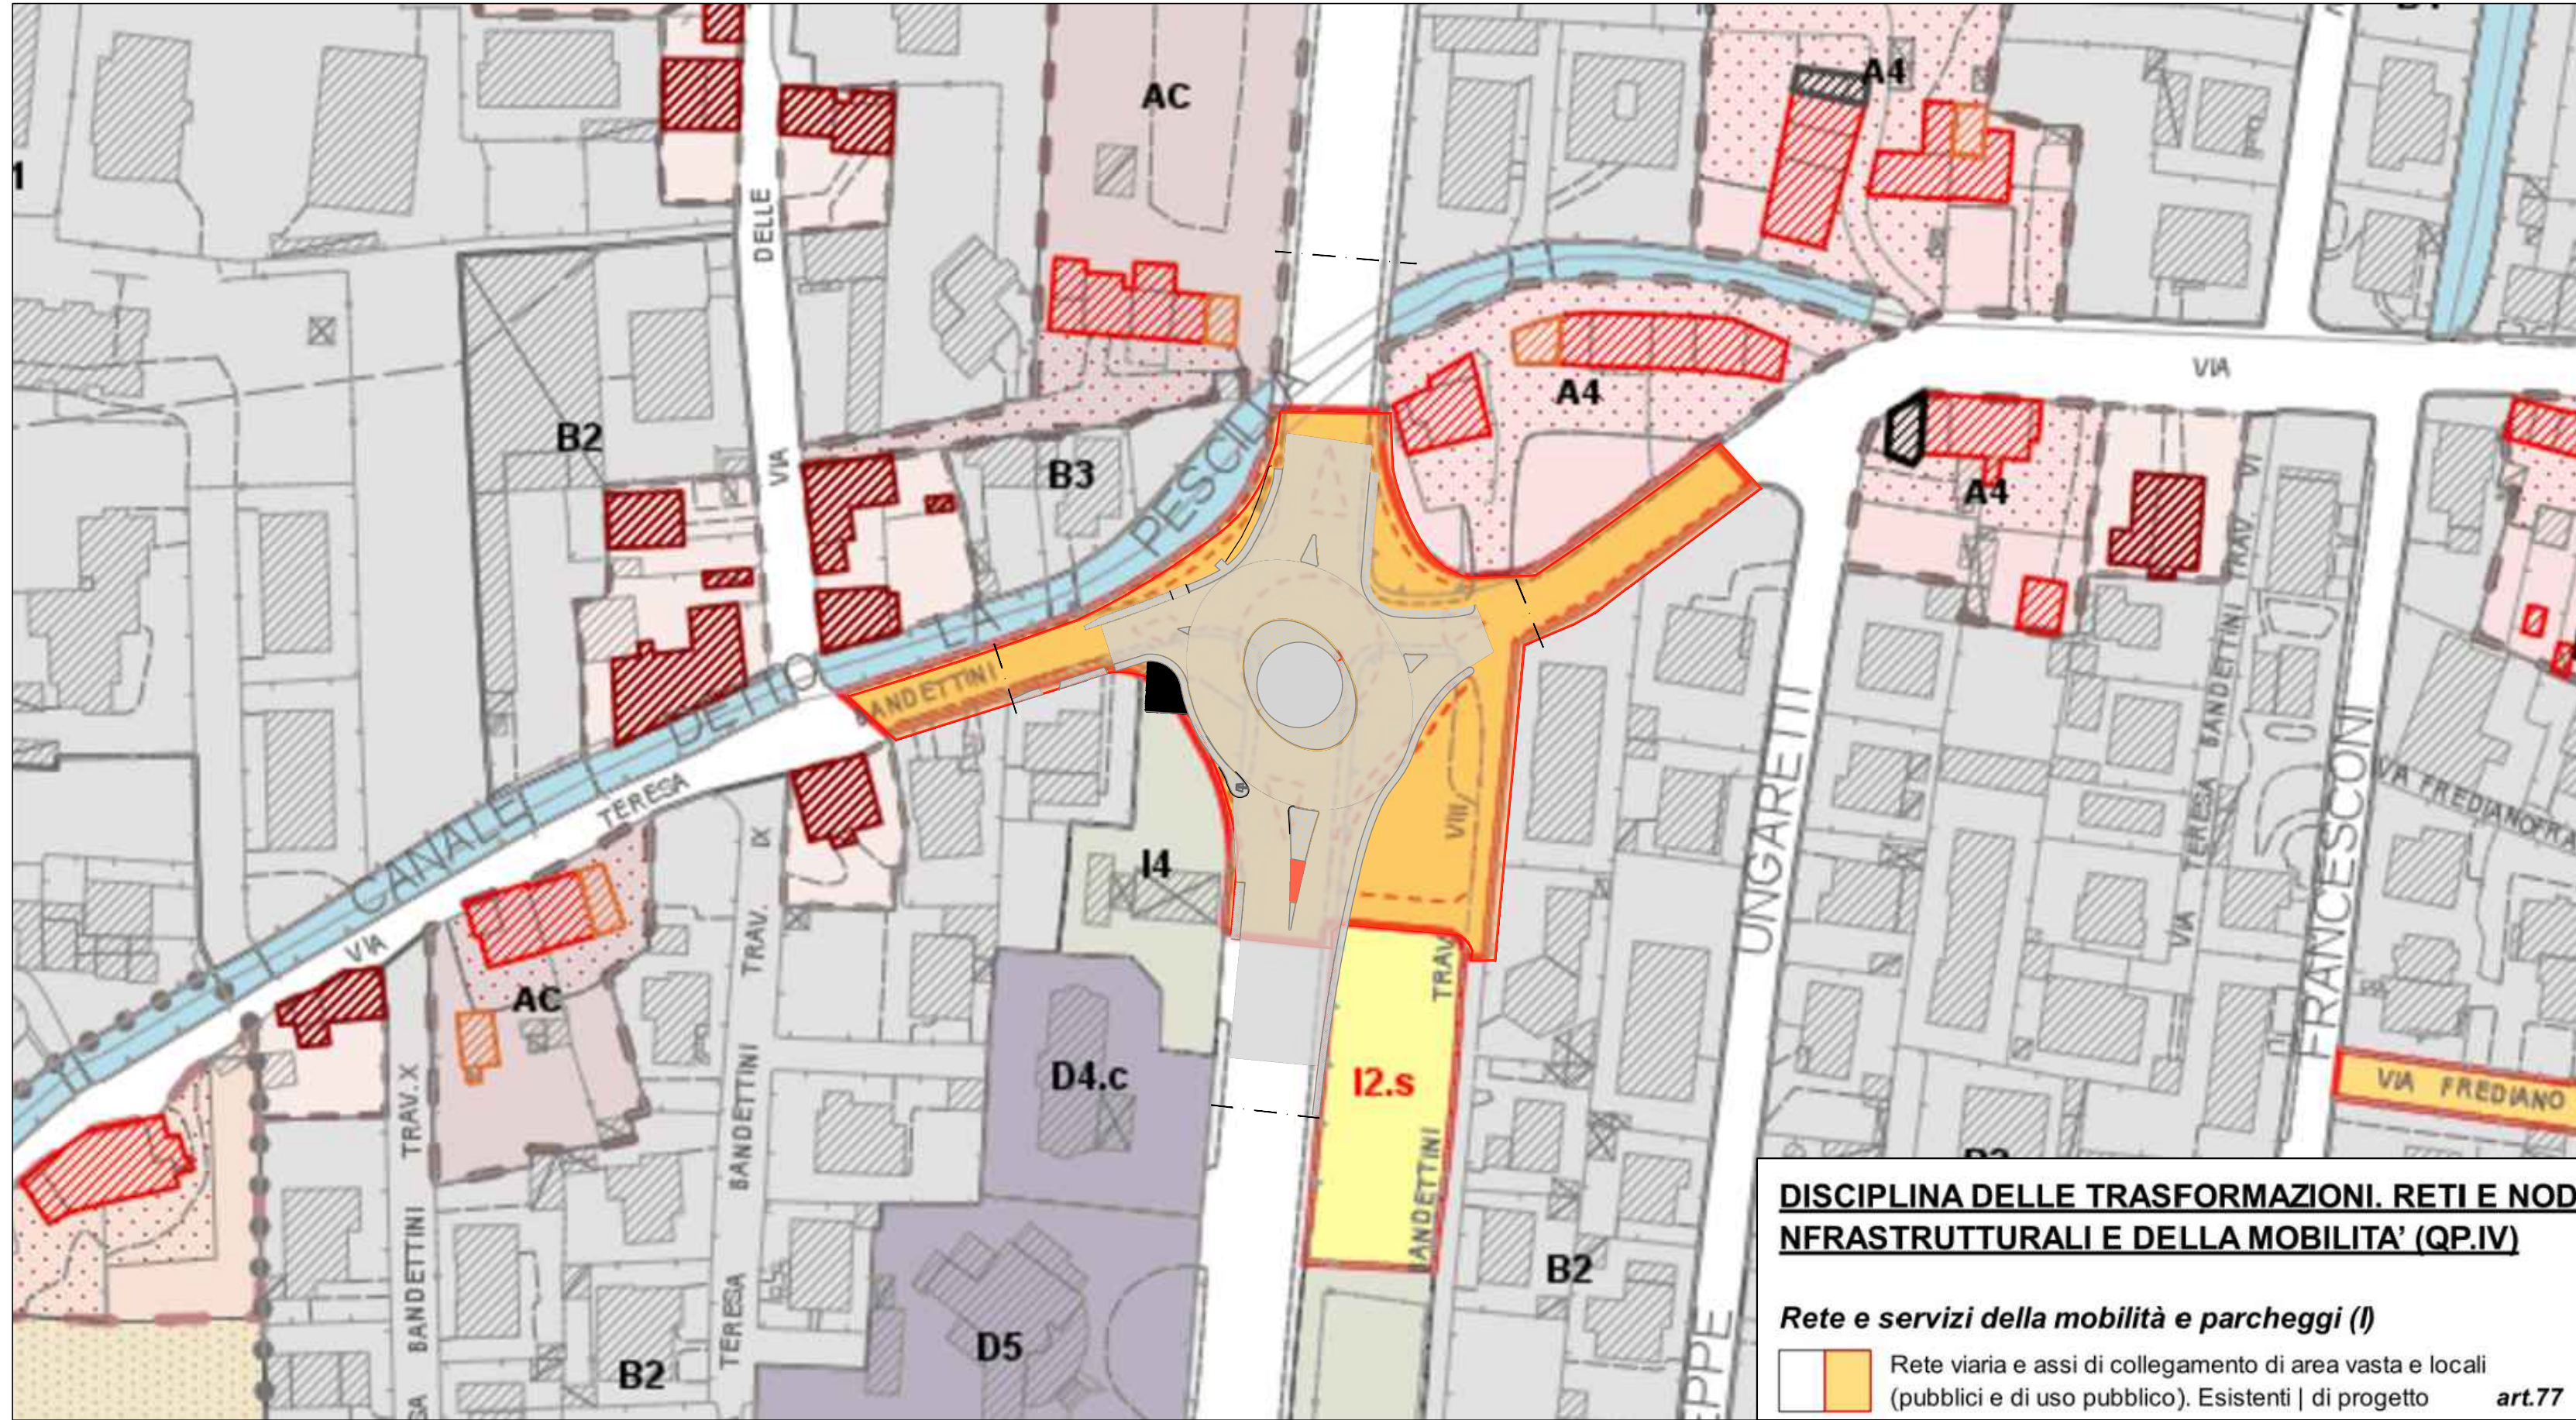

Settore Dipartimentale 5 - Lavori Pubblici e Traffico - U.O. 5.4 - Strade - Progettazione

SCALA

VARIE

DATA
0/12/2025

Ing. Giuseppe Serrapede
Dott. Matteo Coturri



Il Dirigente
Dott.ssa Ing. Antonella Giannini