

PLANIMETRIA RETICOLO IDRAULICO DI ZONA
Scala 1:2000


fidarsi	id	lunghezza	idretr79	Nome	alias	compr79	retidir79	retgeslr79
infrastruttura_idrica.6399	6399	15.353.131	Codice articolo: TN38730	CANALE SAN ROCCO		Toscana Nord	NO (ALTRO RETICOLO)	NO

fidarsi	id	lunghezza	idretr79	Nome	alias	compr79	retidir79	retgeslr79
infrastruttura_idrica.6580	6580	90.104.359	Codice articolo: TN38911	CONDOTTO PUBBLICO	CANALE DETTO LA PISCILLA	Toscana Nord	NO (ALTRO RETICOLO)	NO

fidarsi	id	lunghezza	idretr79	Nome	alias	compr79	retidir79	retgeslr79
infrastruttura_idrica.6925	6925	309.213.619	Codice articolo: TN39355	FOSSO BENASSAI		Toscana Nord	NO (ALTRO RETICOLO)	NO

fidarsi	id	lunghezza	idretr79	Nome	alias	compr79	retidir79	retgeslr79
infrastruttura_idrica.6678	6678	171.448	Codice articolo: TN39019			Toscana Nord	NO (ALTRO RETICOLO)	NO


Key Map
Scala 1:5000

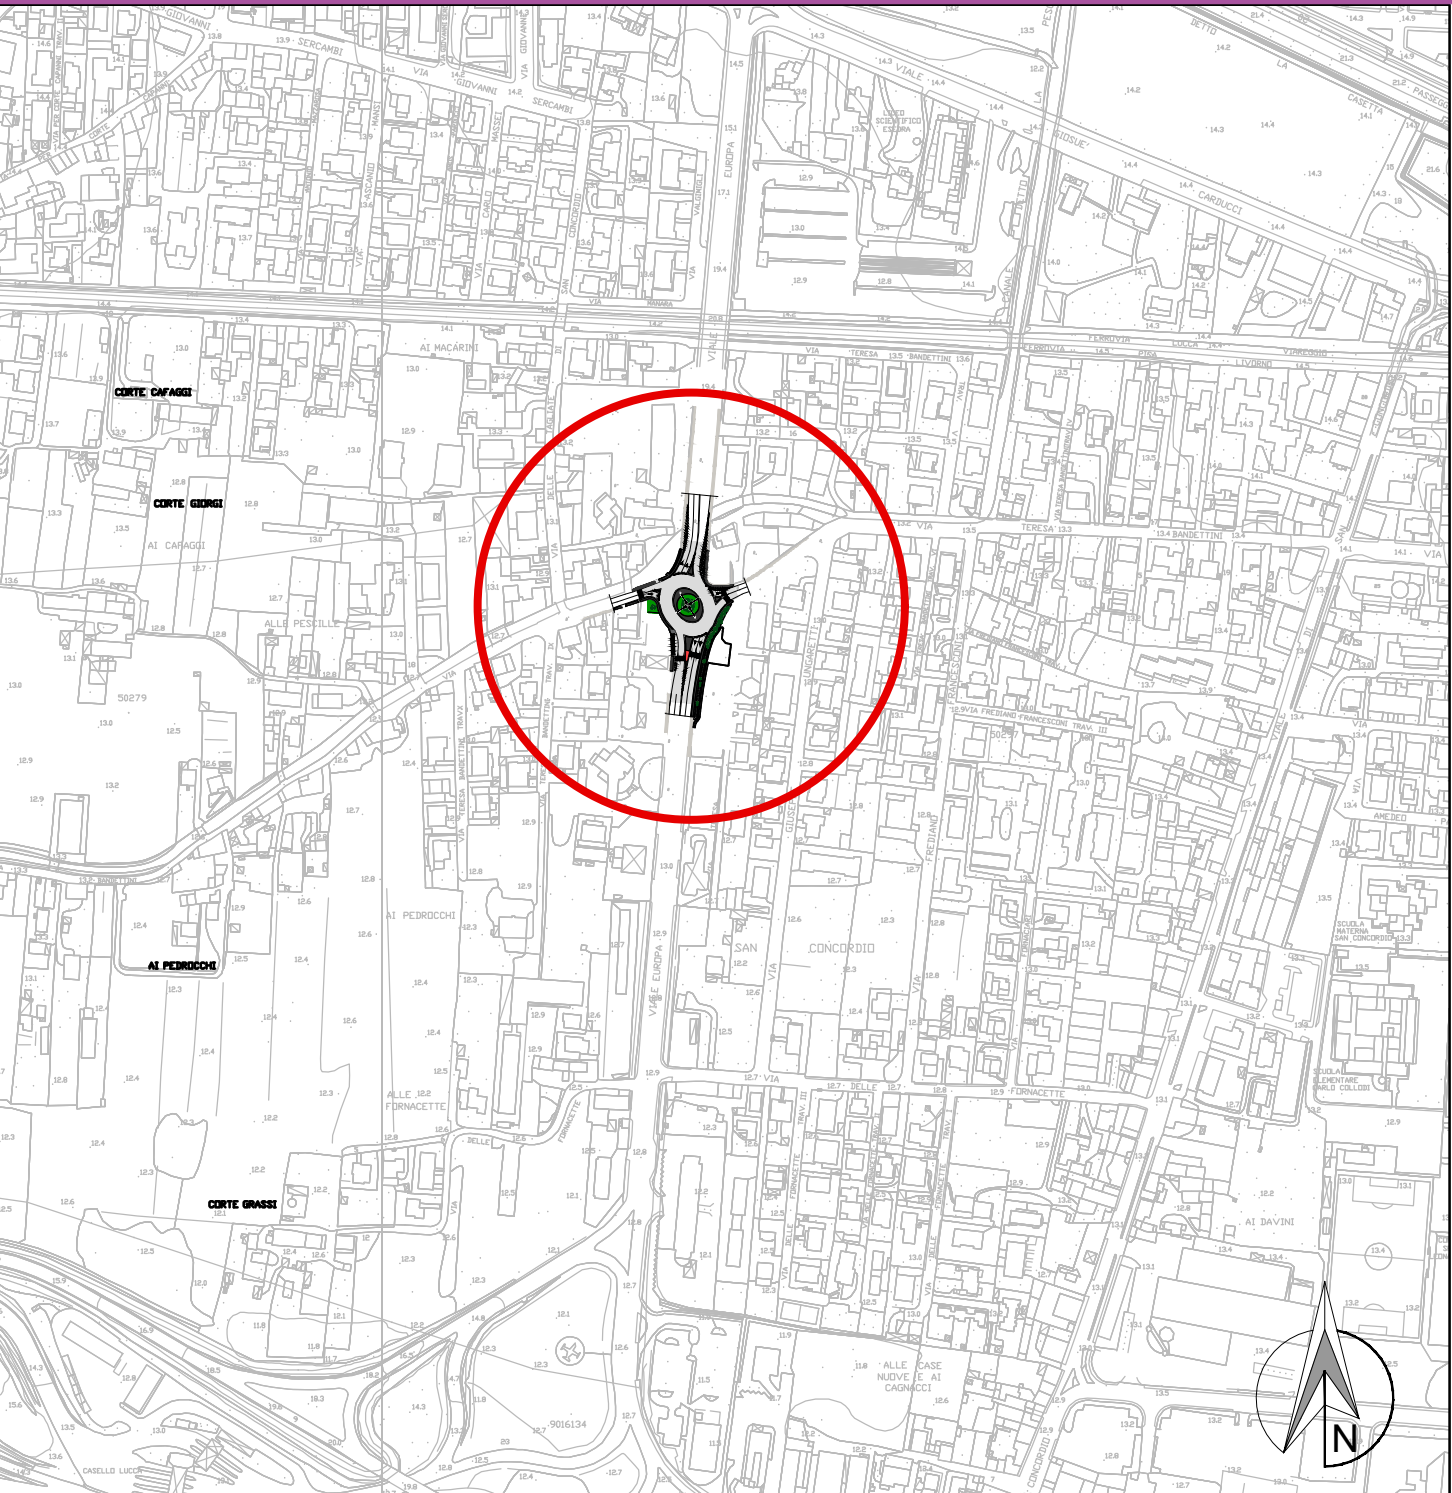

Scala 1:5000

LEGENDA

- Infrastruttura idrica
- Reticolo idrografico
- Reticolo idrografico - Tratto tombato

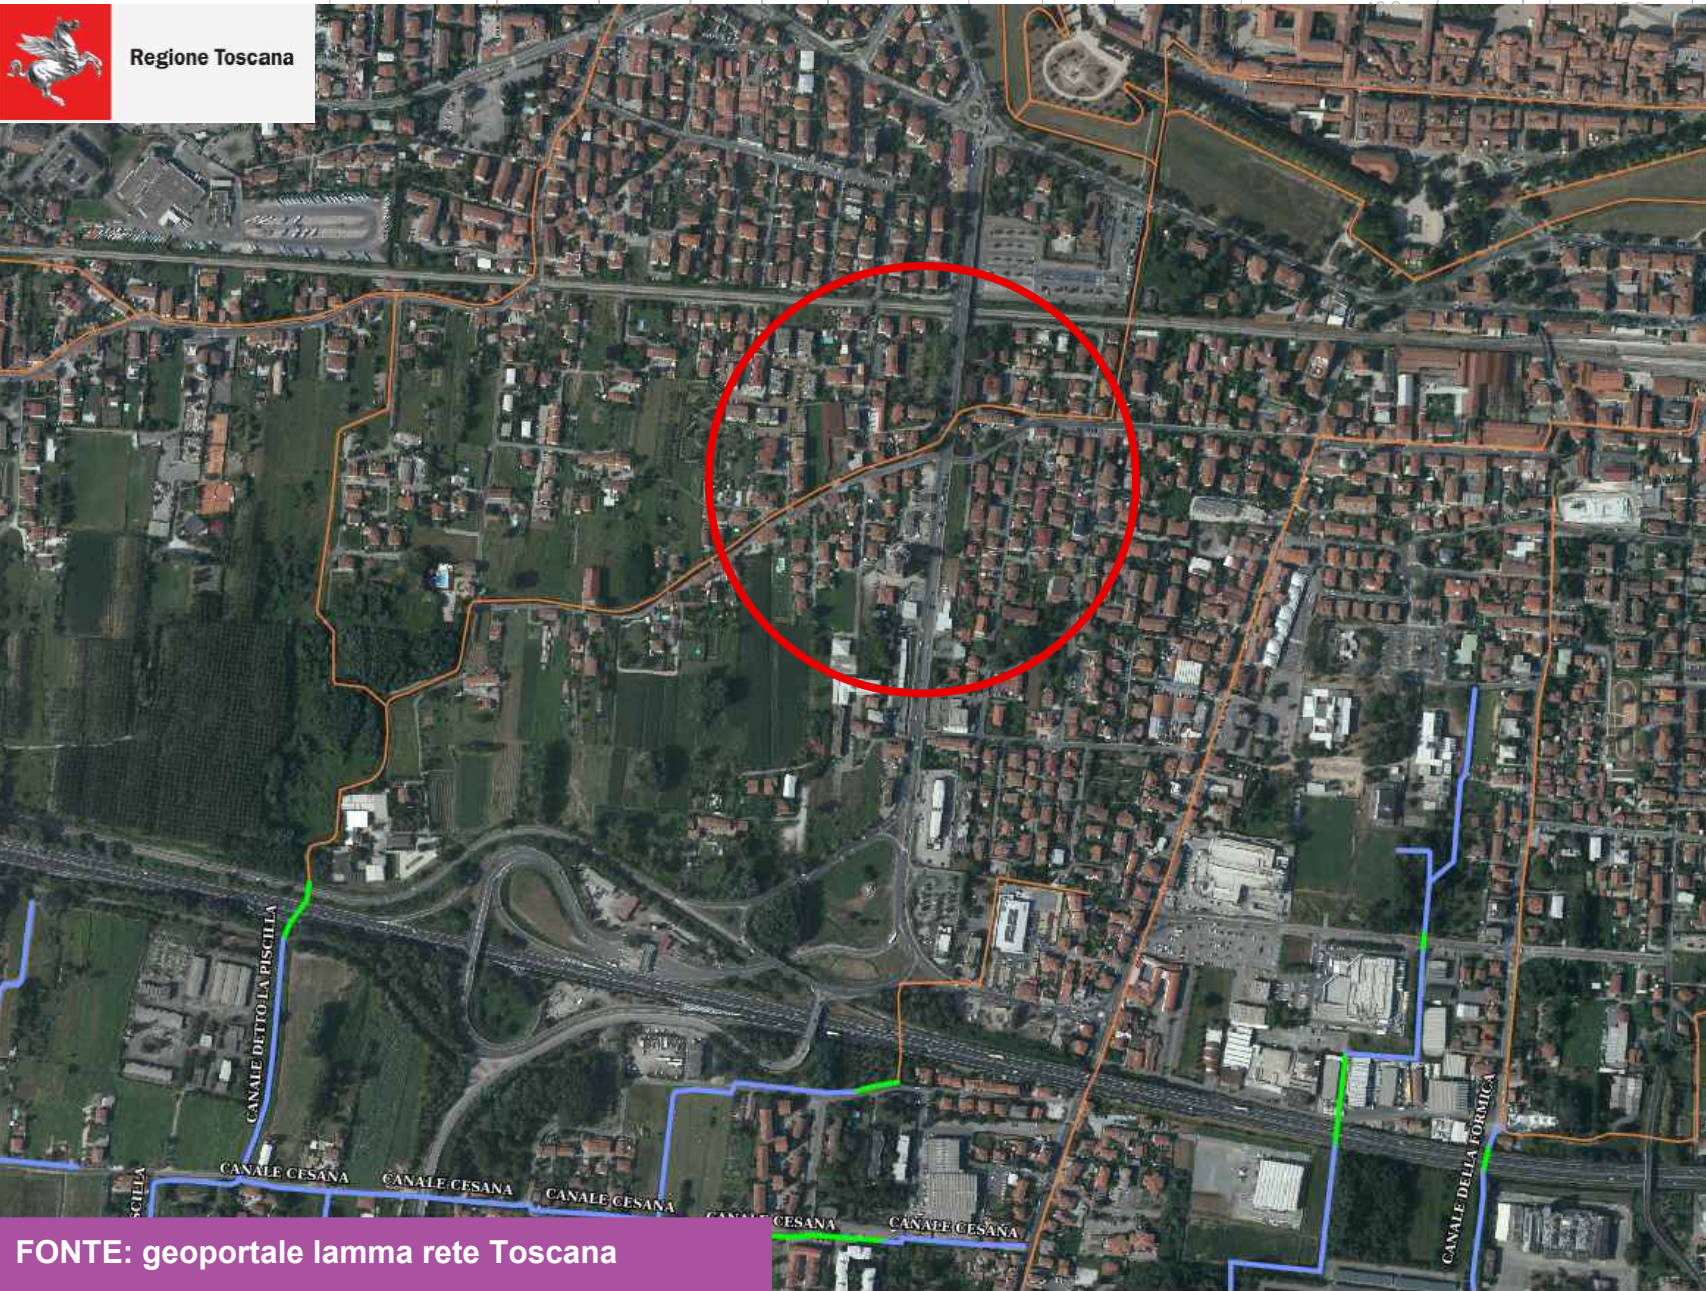

FONTE: geoportale lamma rete Toscana



Scala 1:2000

0 50 100 150 200 m



COMUNE DI LUCCA
AMMINISTRAZIONE COMUNALE

Settore Dipartimentale 5 - Lavori Pubblici e Traffico - U.O. 5.4 - Strade - Progettazione

PROGETTO ESECUTIVO

Realizzazione di nuova rotonda tra Viale Europa e Via Bandettini
PT 60 - 2024

CODICE ELABORATO	TITOLO ELABORATO	Scala
30_PE_IDR_01	PLANIMETRIA RETICOLO IDRAULICO DI ZONA	1:2000
Nr 01	EMISSIONE	DATA
	Prima emissione PE	19/12/2025

PROGETTISTA:

Ing. Giuseppe Serrapede
Dott. Matteo Coturri



Responsabile Unico del Procedimento
Dott.ssa Ing. Francesca Guidotti

Il Dirigente
Dott.ssa Ing. Antonella Giannini

- Dicembre 2025 -