
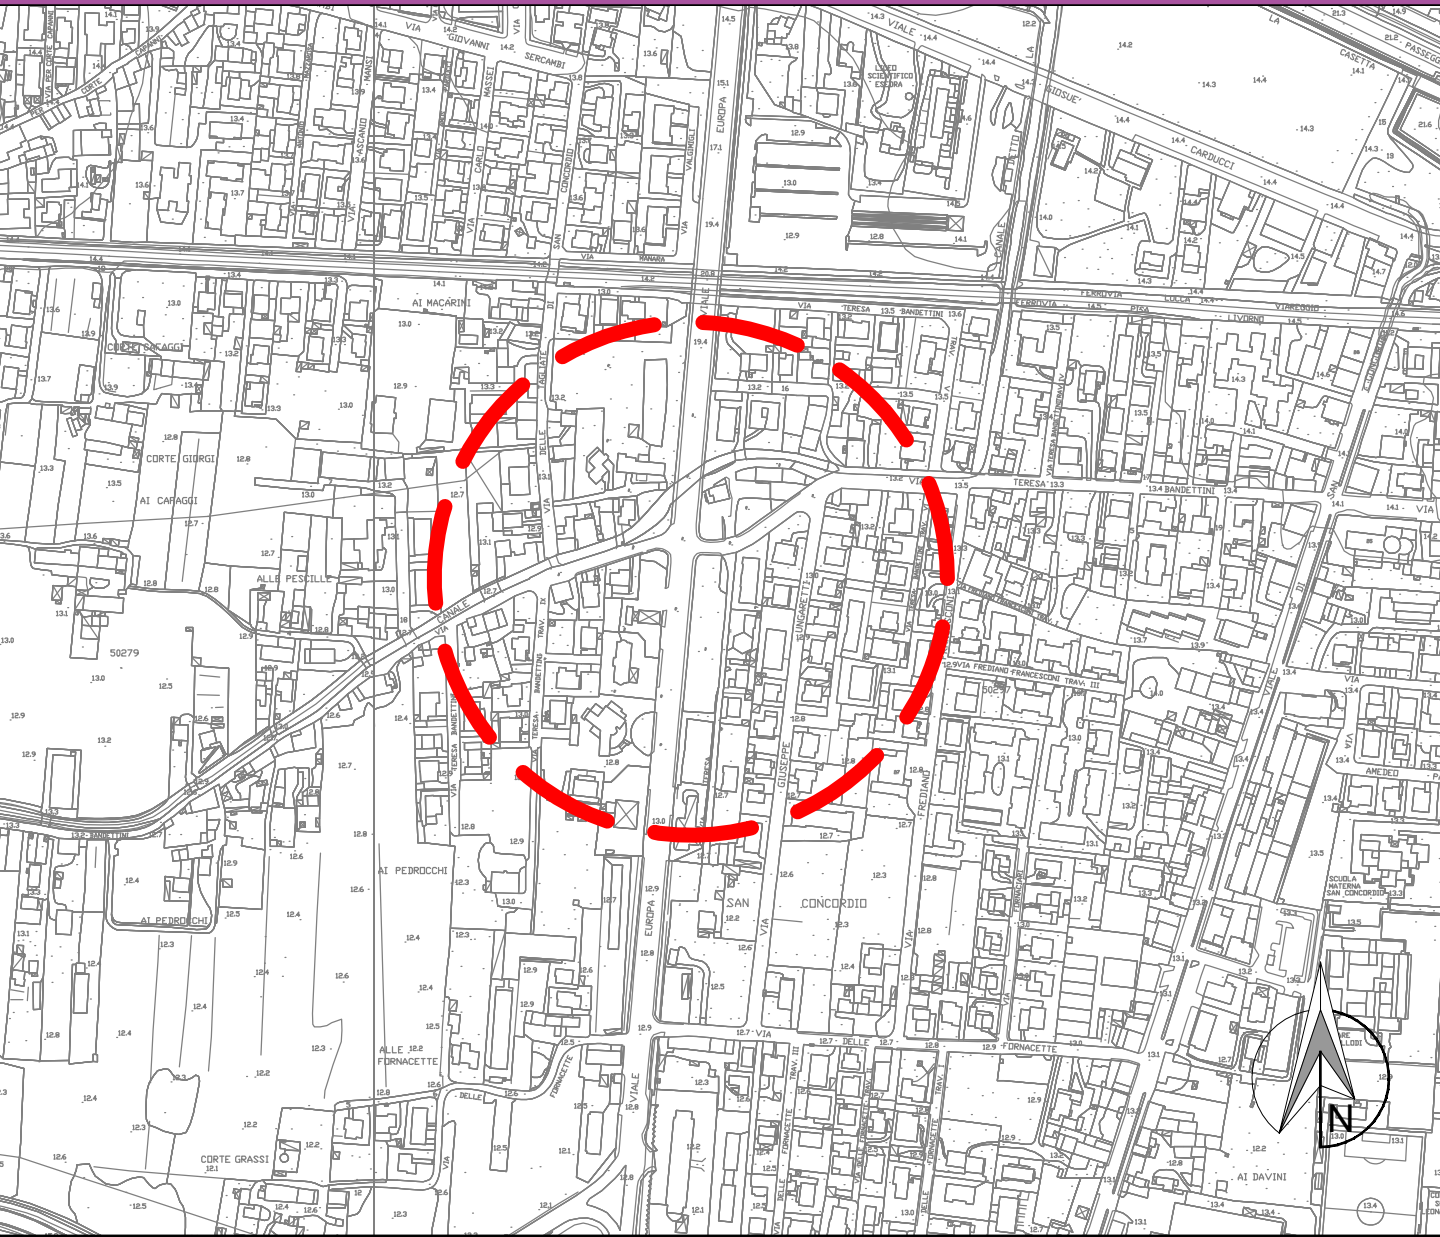


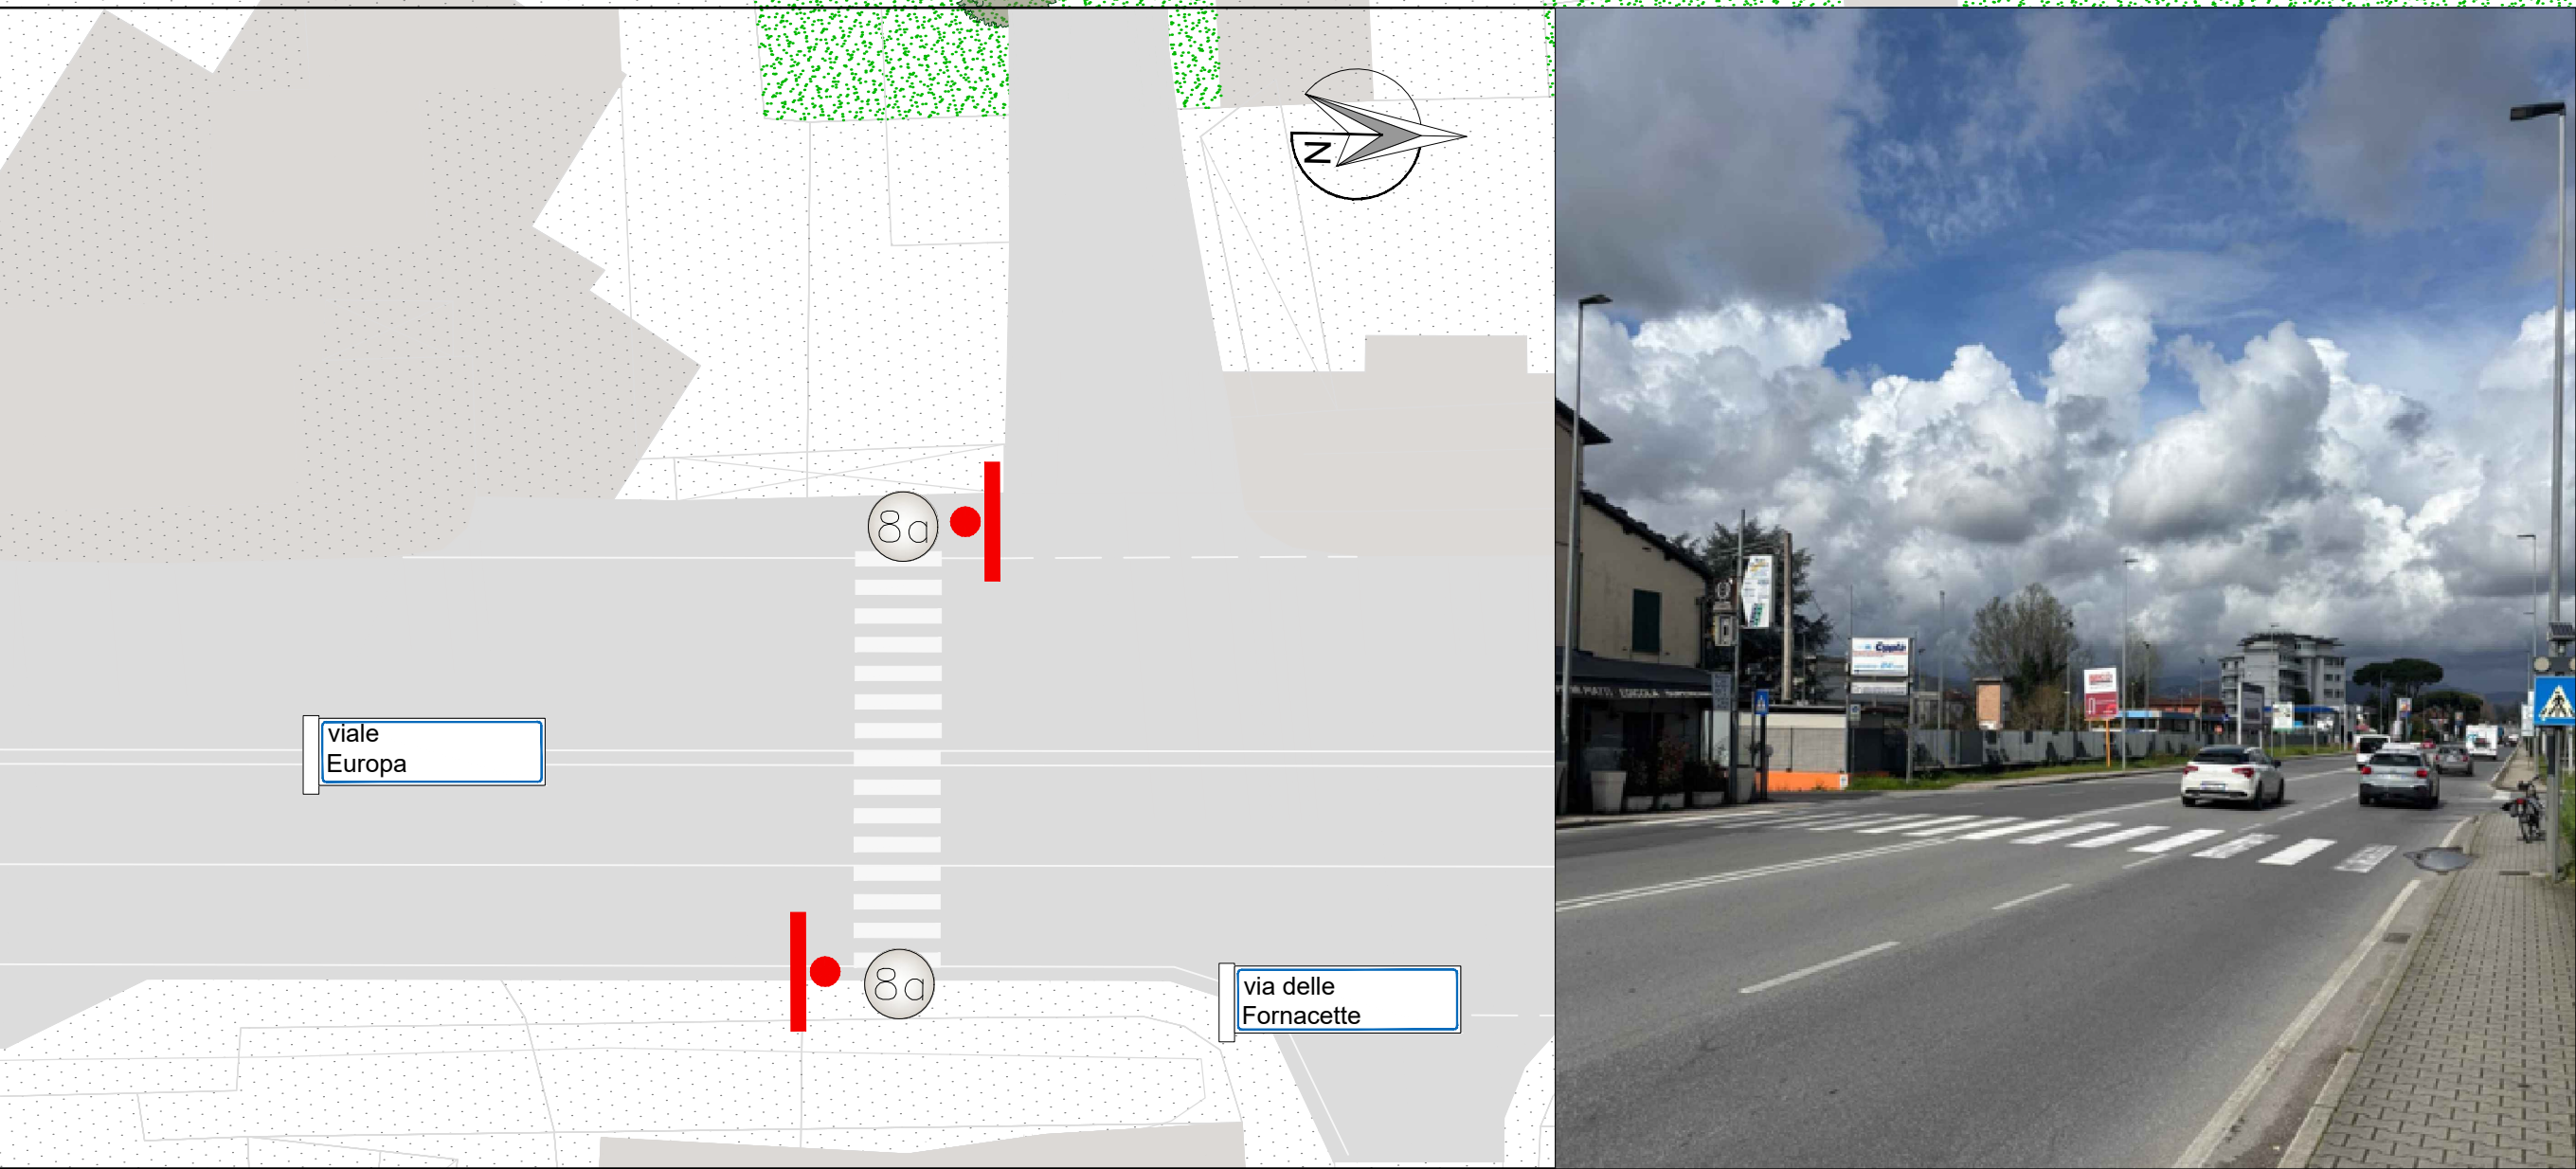

LEGENDA

- Segnaletica e cartellonistica verticale da rimuovere (11)
- Segnaletica verticale di progetto

NOTA:

Gli articoli indicati fanno riferimento al Regolamento di attuazione ed esecuzione del Nuovo Codice della Strada. I colori dei cartelli rappresentati sono indicativi e le corrette caratteristiche sono da ricercare negli appositi aggiornamenti dei disciplinari ministeriali.

SEGNALETICA VERTICALE DI PROGETTO

1	Dare precedenza Figura II 36 Direzione obbligatoria a destra Figura II 80/c		1
2	Passaggi consentiti Figura II 83 Delineatore speciale di ostacoli Figura II 472		4

4	Passaggio obbligatorio a destra Figura II 249 Delineatore speciale di ostacoli Figura II 472		4
5	Dare precedenza Figura II 36 Rotatoria Figura II 84		6

6	Circolazione in Rotatoria Figura II 27 (pellicola classe I) Preavviso di precedenza Figura II 38 (pellicola classe I)		4
7	Preavviso intersezione a rotatoria Figura II 238 (pellicola classe I)		2

8a	Attraversamento pedonale non regolato da semaforo retro illuminato con lampeggiante		9
9	Gruppo segnaletico unitario urbano monofilare Figura II 253 Art. 125		10



COMUNE DI LUCCA
AMMINISTRAZIONE COMUNALE

Settore Dipartimentale 5 - Lavori Pubblici e Traffico - U.O. 5.4 - Strade - Progettazione

PROGETTO ESECUTIVO

Realizzazione di nuova rotatoria tra Viale Europa e Via Bandettini
PT 60 - 2024

CODICE ELABORATO	TITOLO ELABORATO	SCALA
32_PE_OC_01	PLANIMETRIA SEGNALETICA ORIZZONTALE E VERTICALE	1:250
Nr 01	EMISSIONE	DATA
	Prima emissione PE	19/12/2025

PROGETTISTA:

Ing. Giuseppe Serrapede
Dott. Matteo Coturri



Responsabile Unico del Procedimento
Dott.ssa Ing. Francesca Guidotti

Il Dirigente
Dott.ssa Ing. Antonella Giannini