
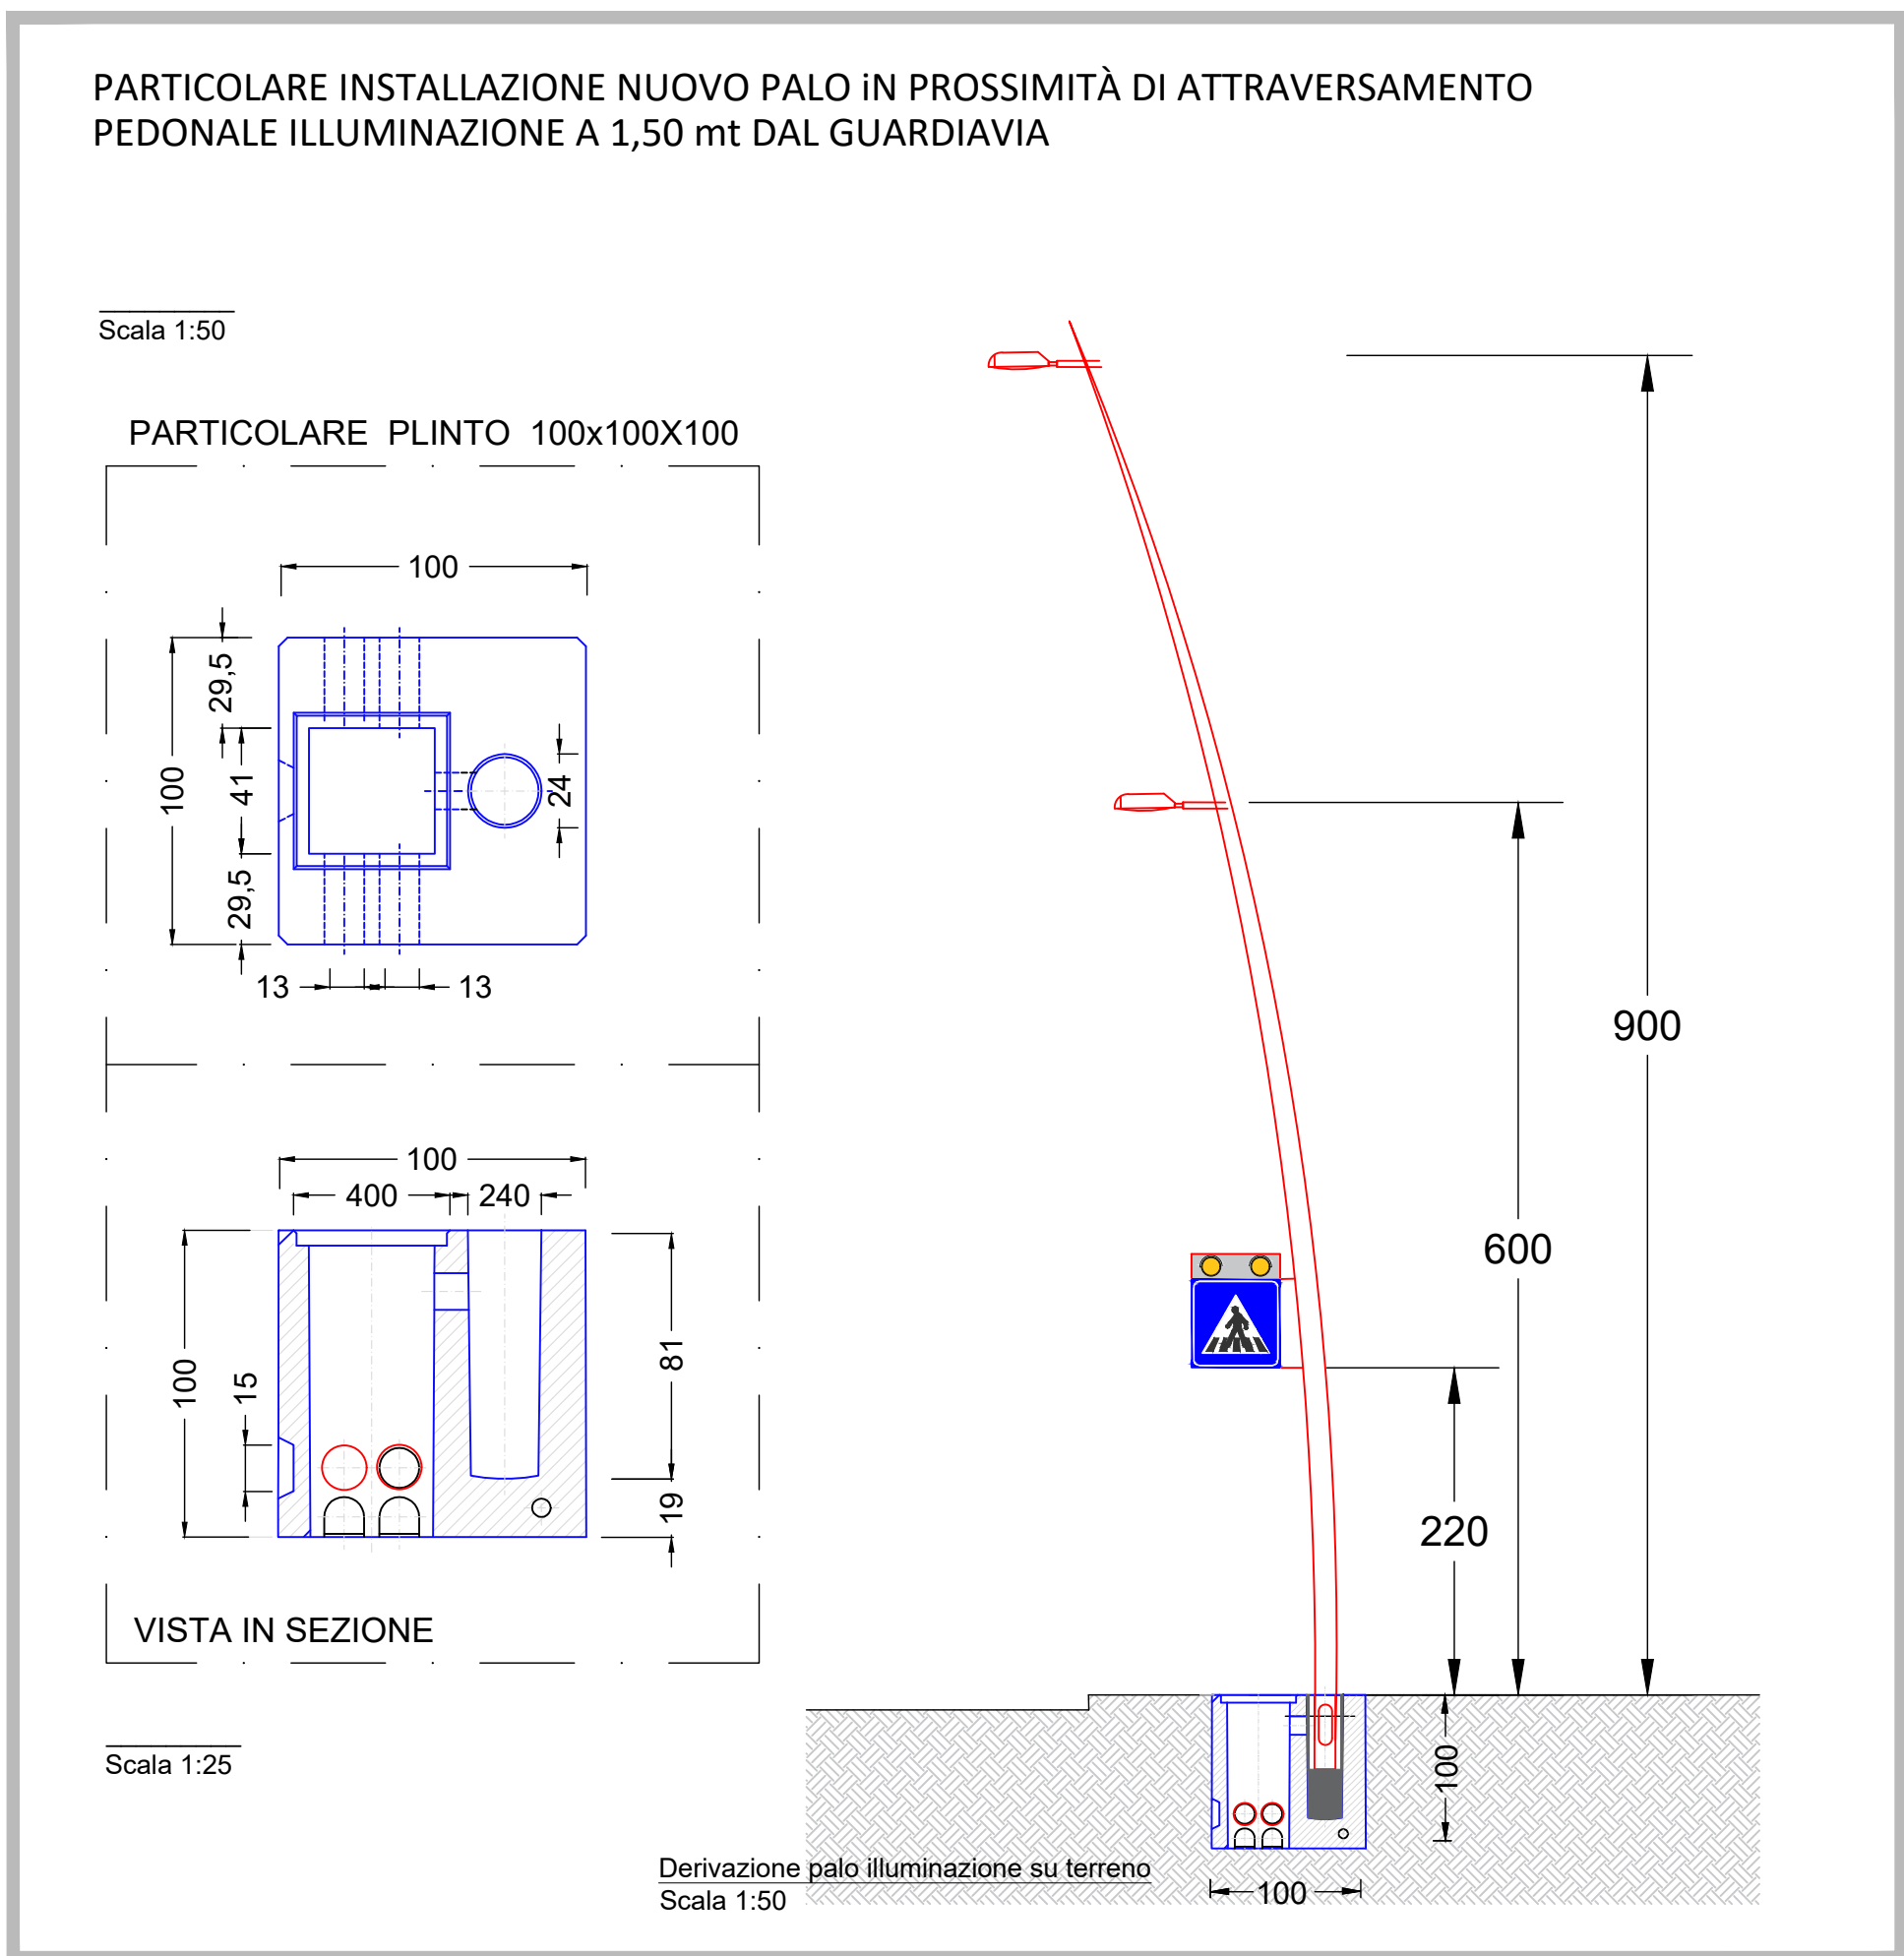
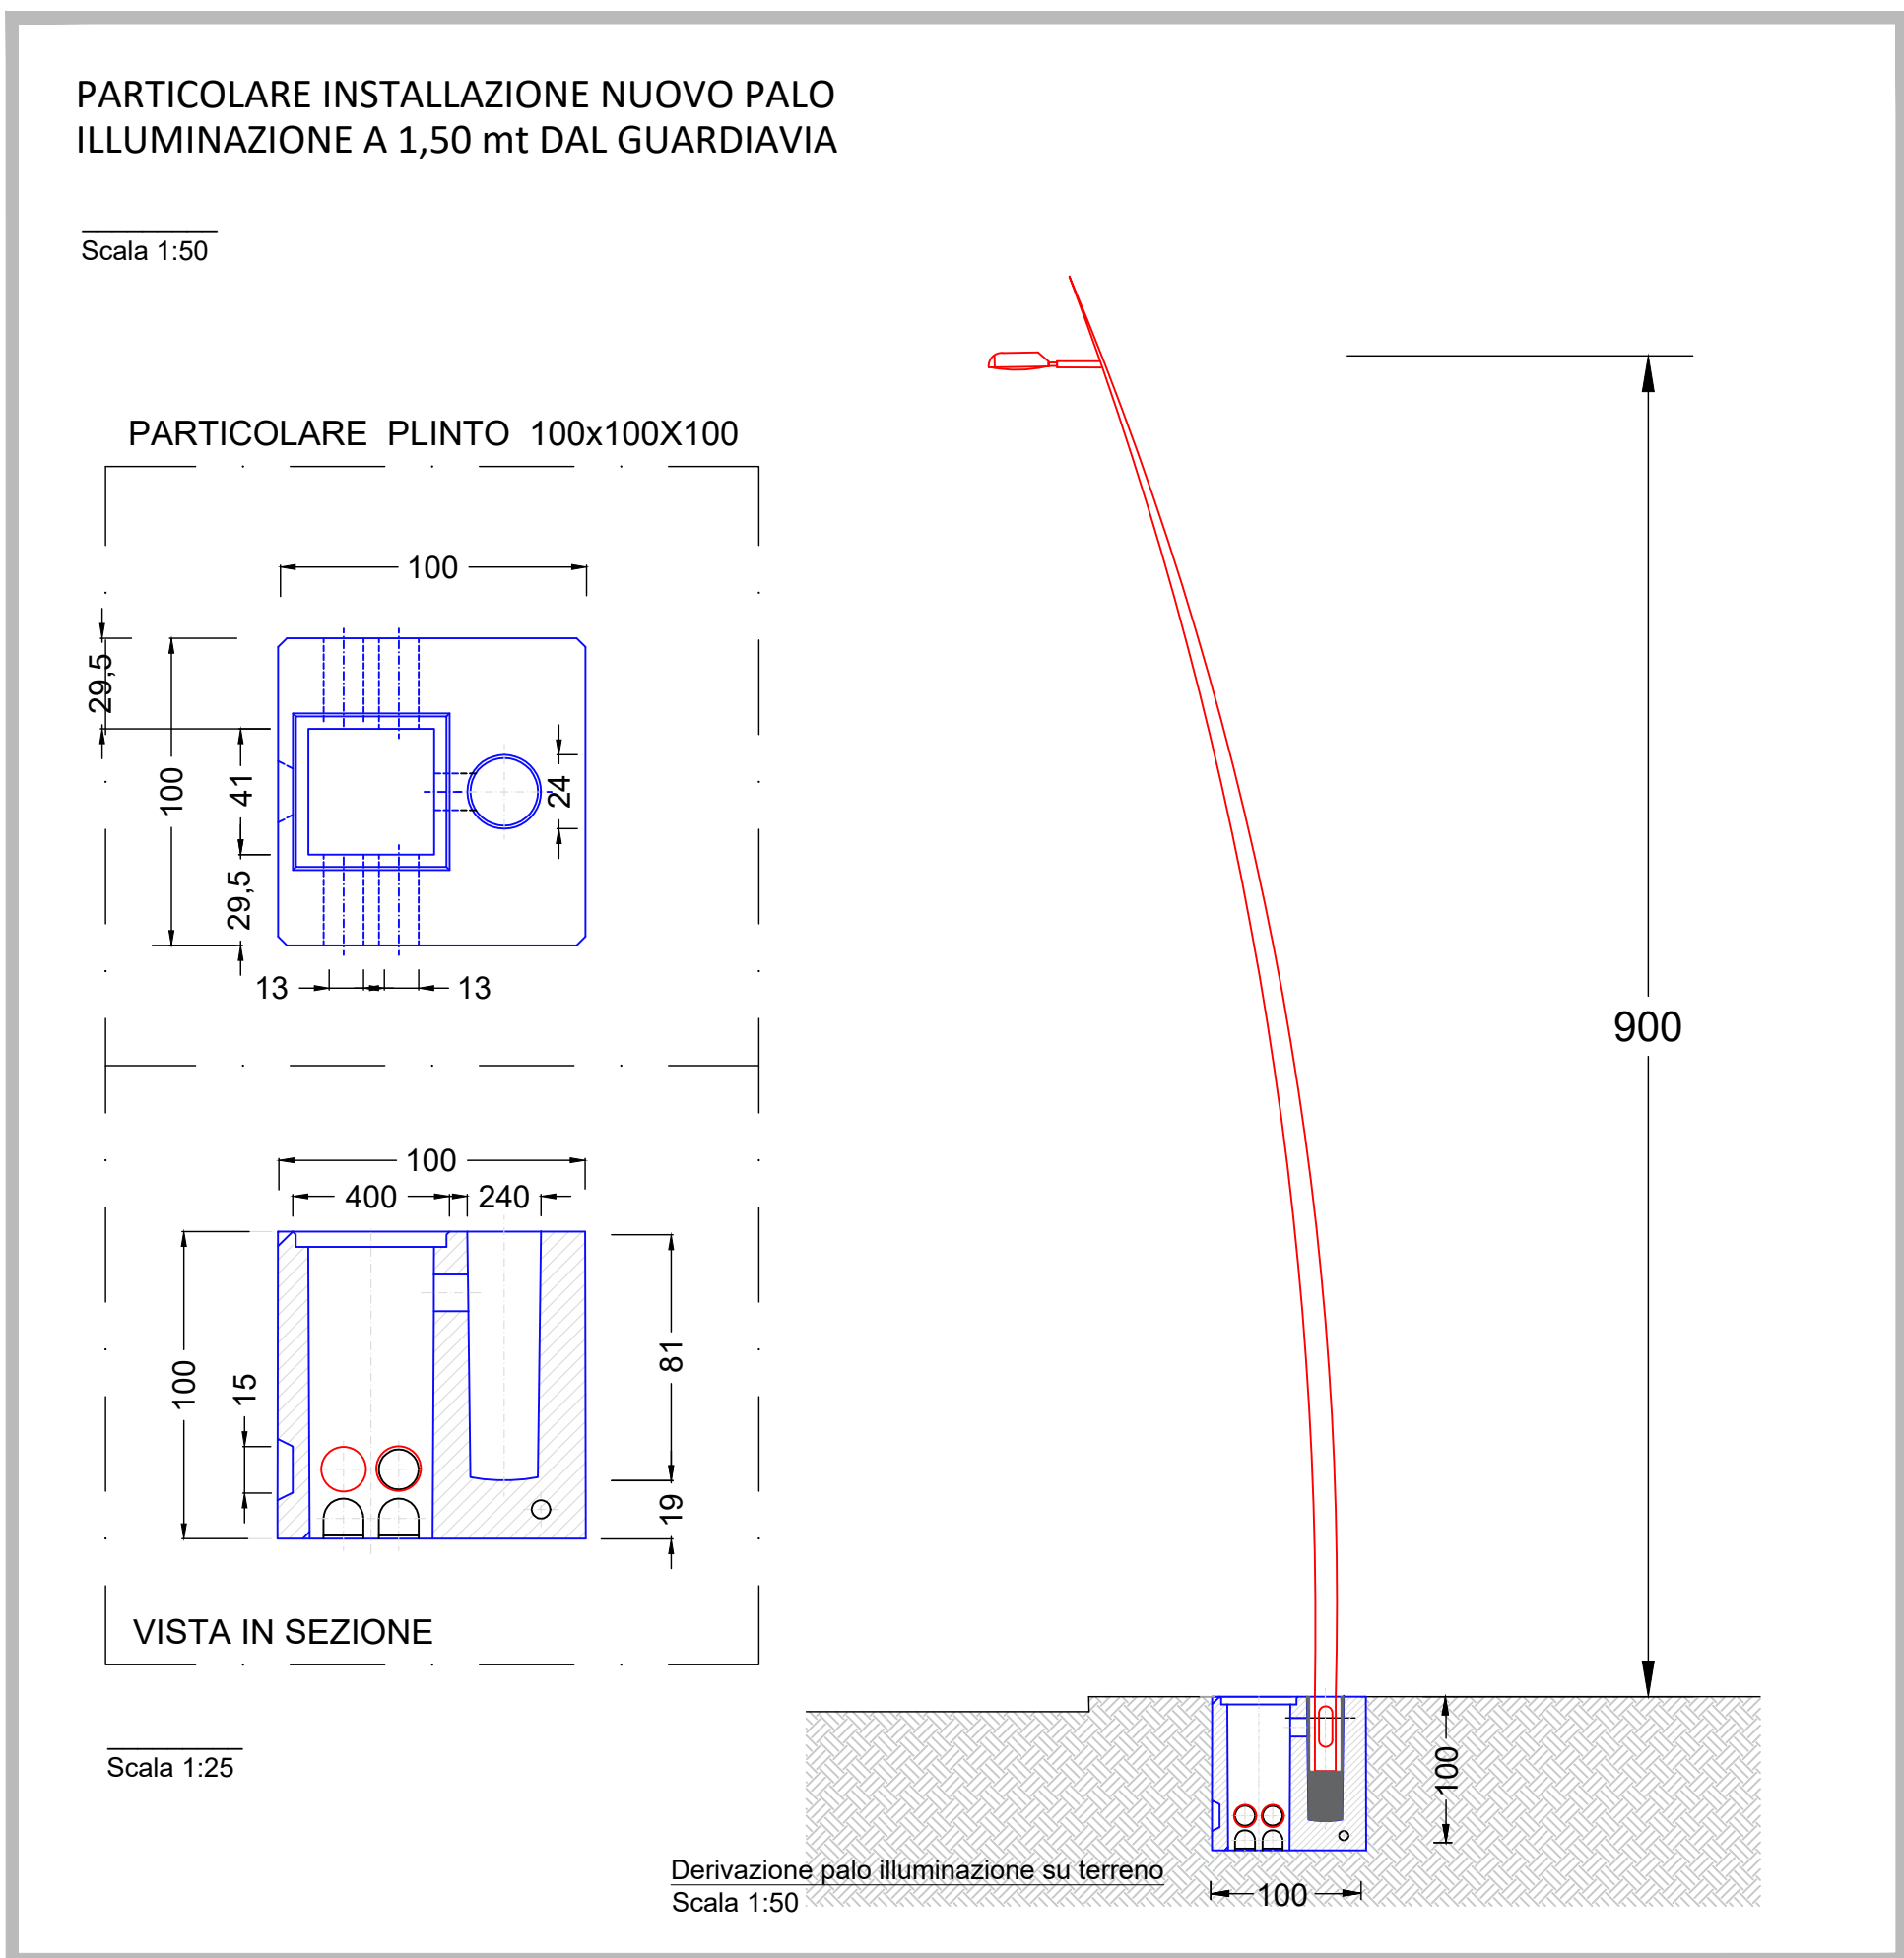
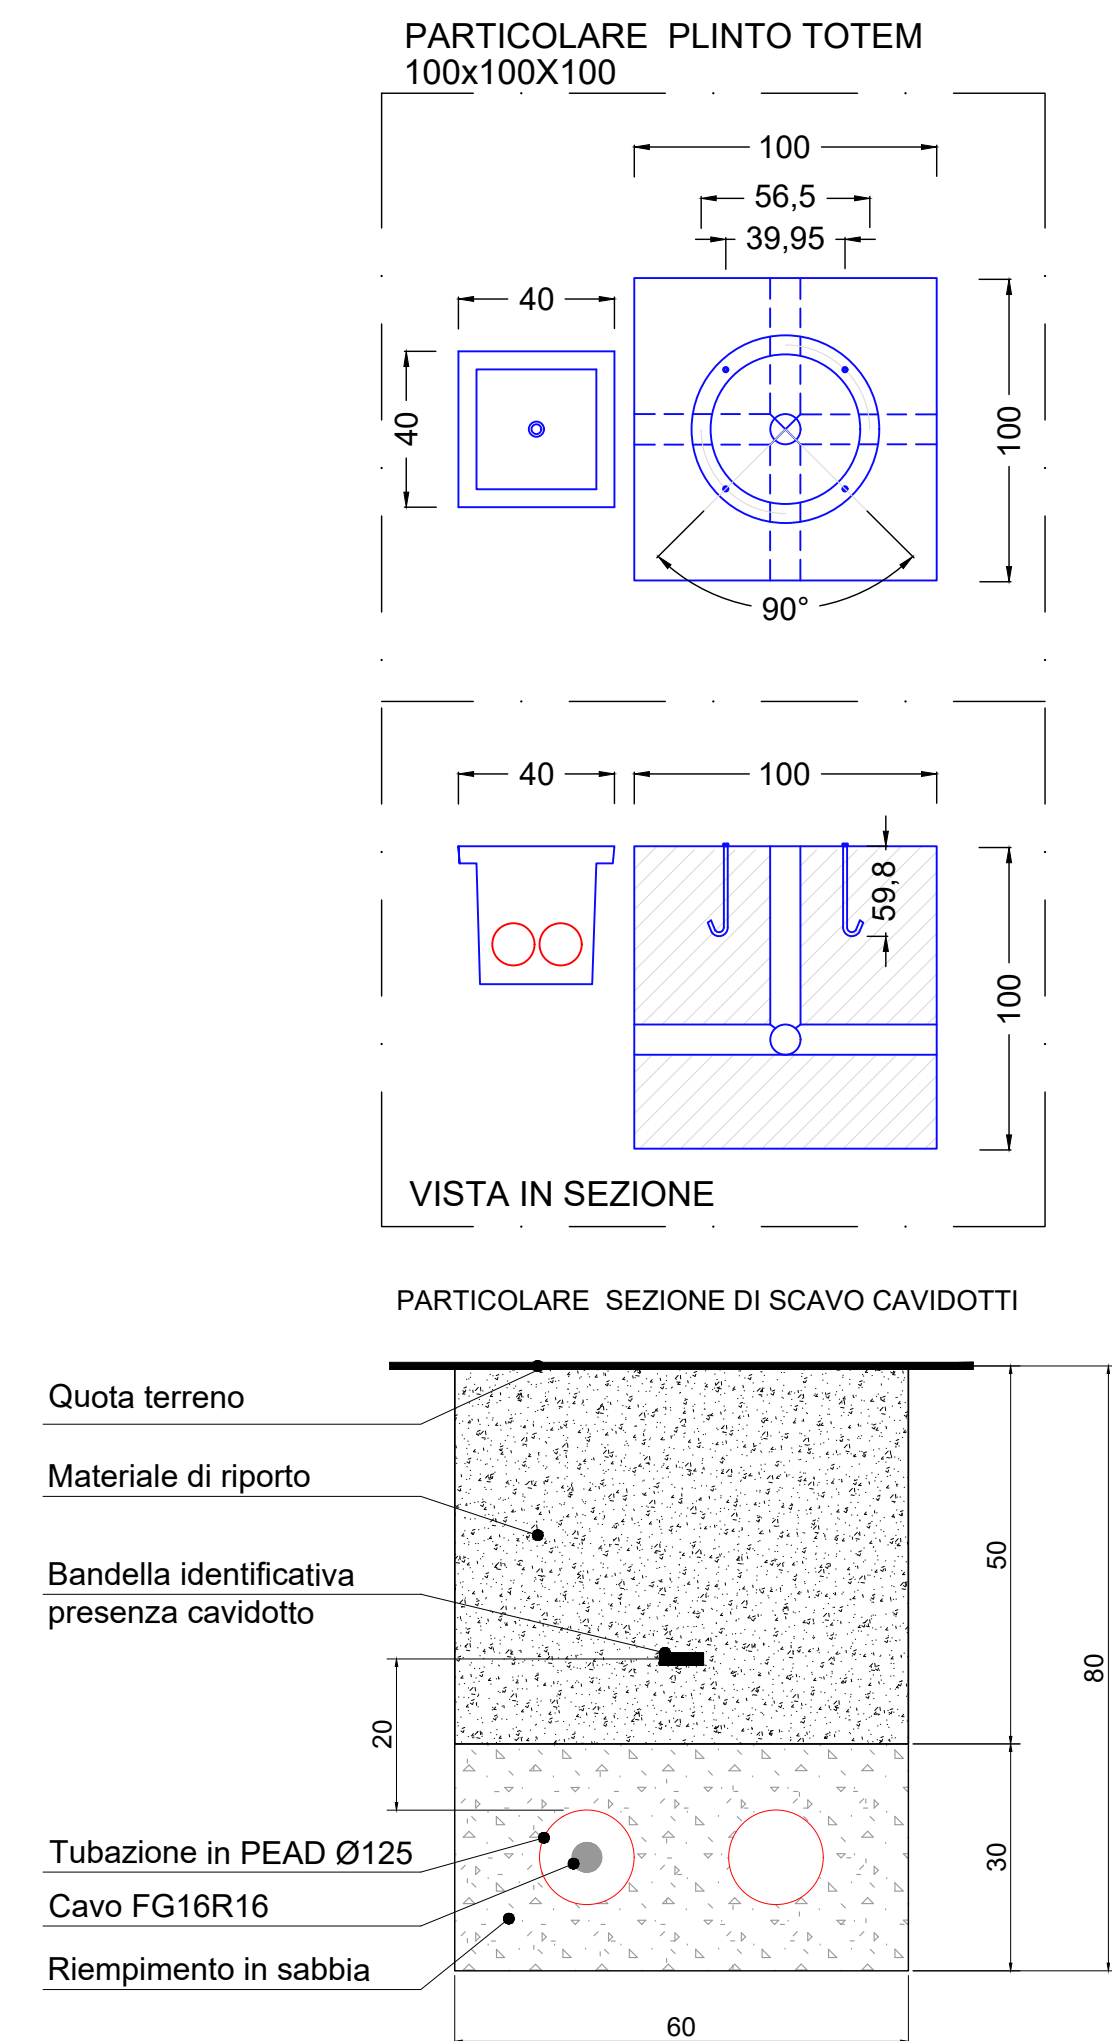
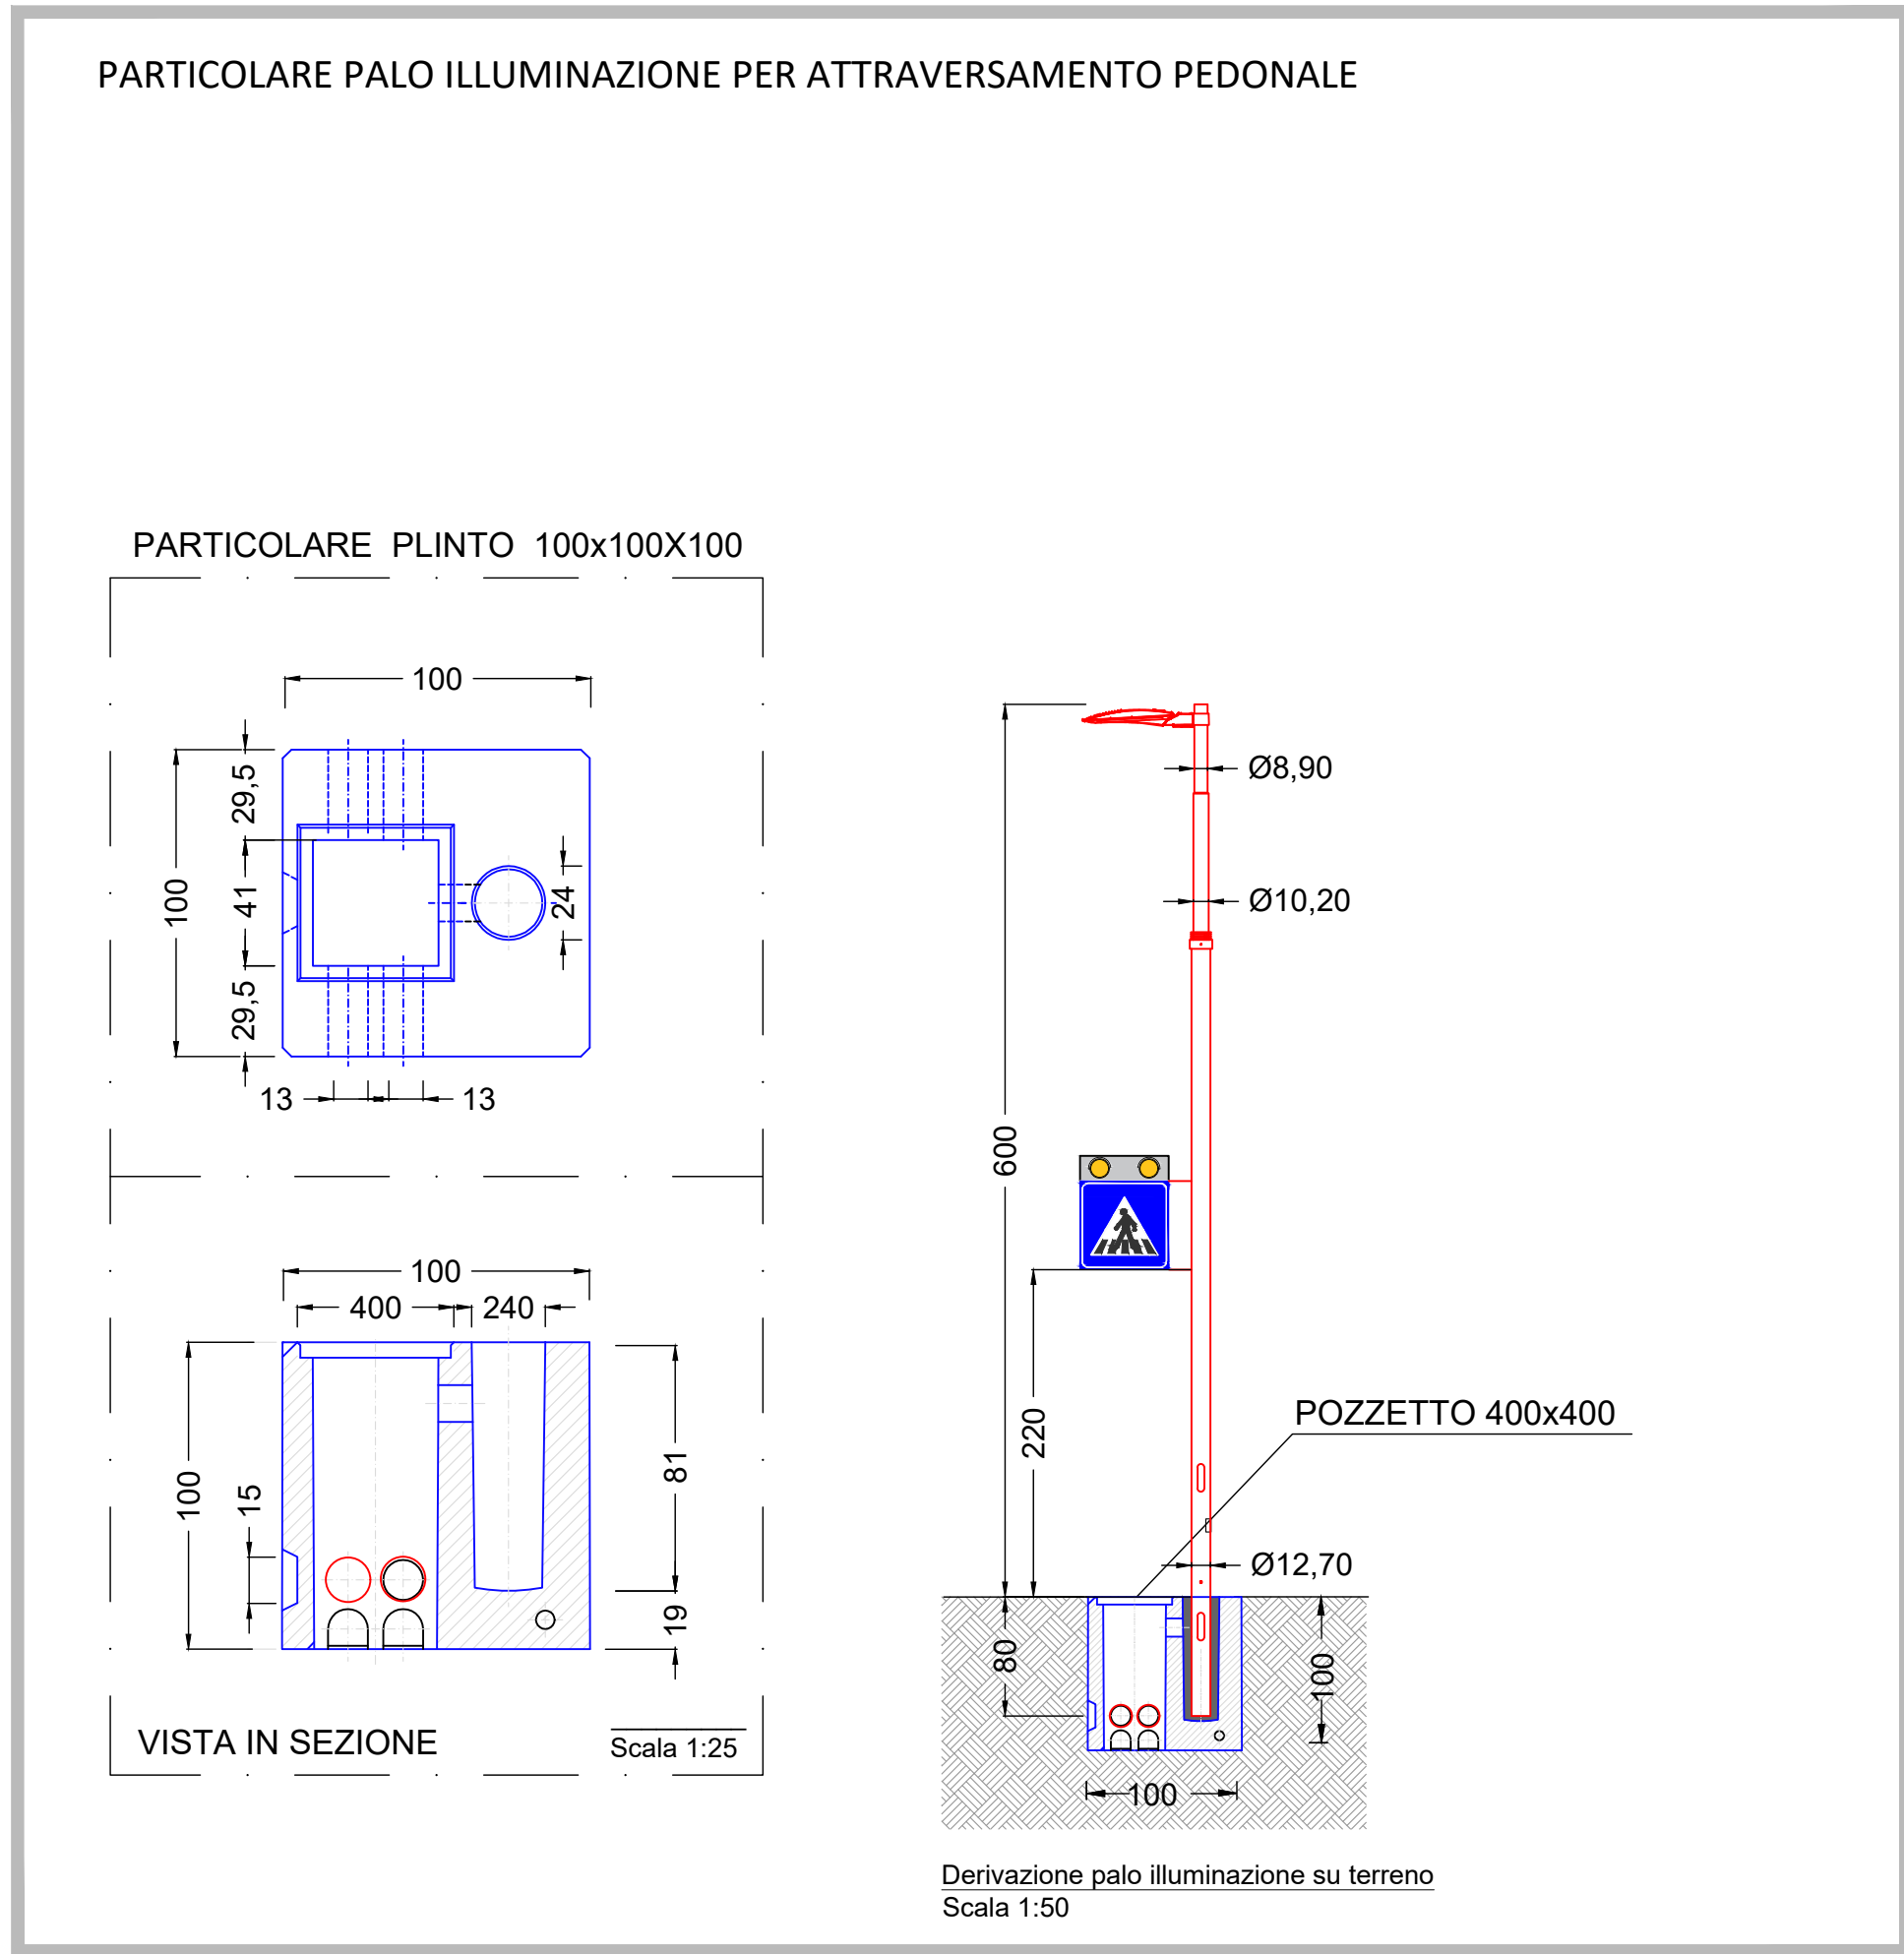


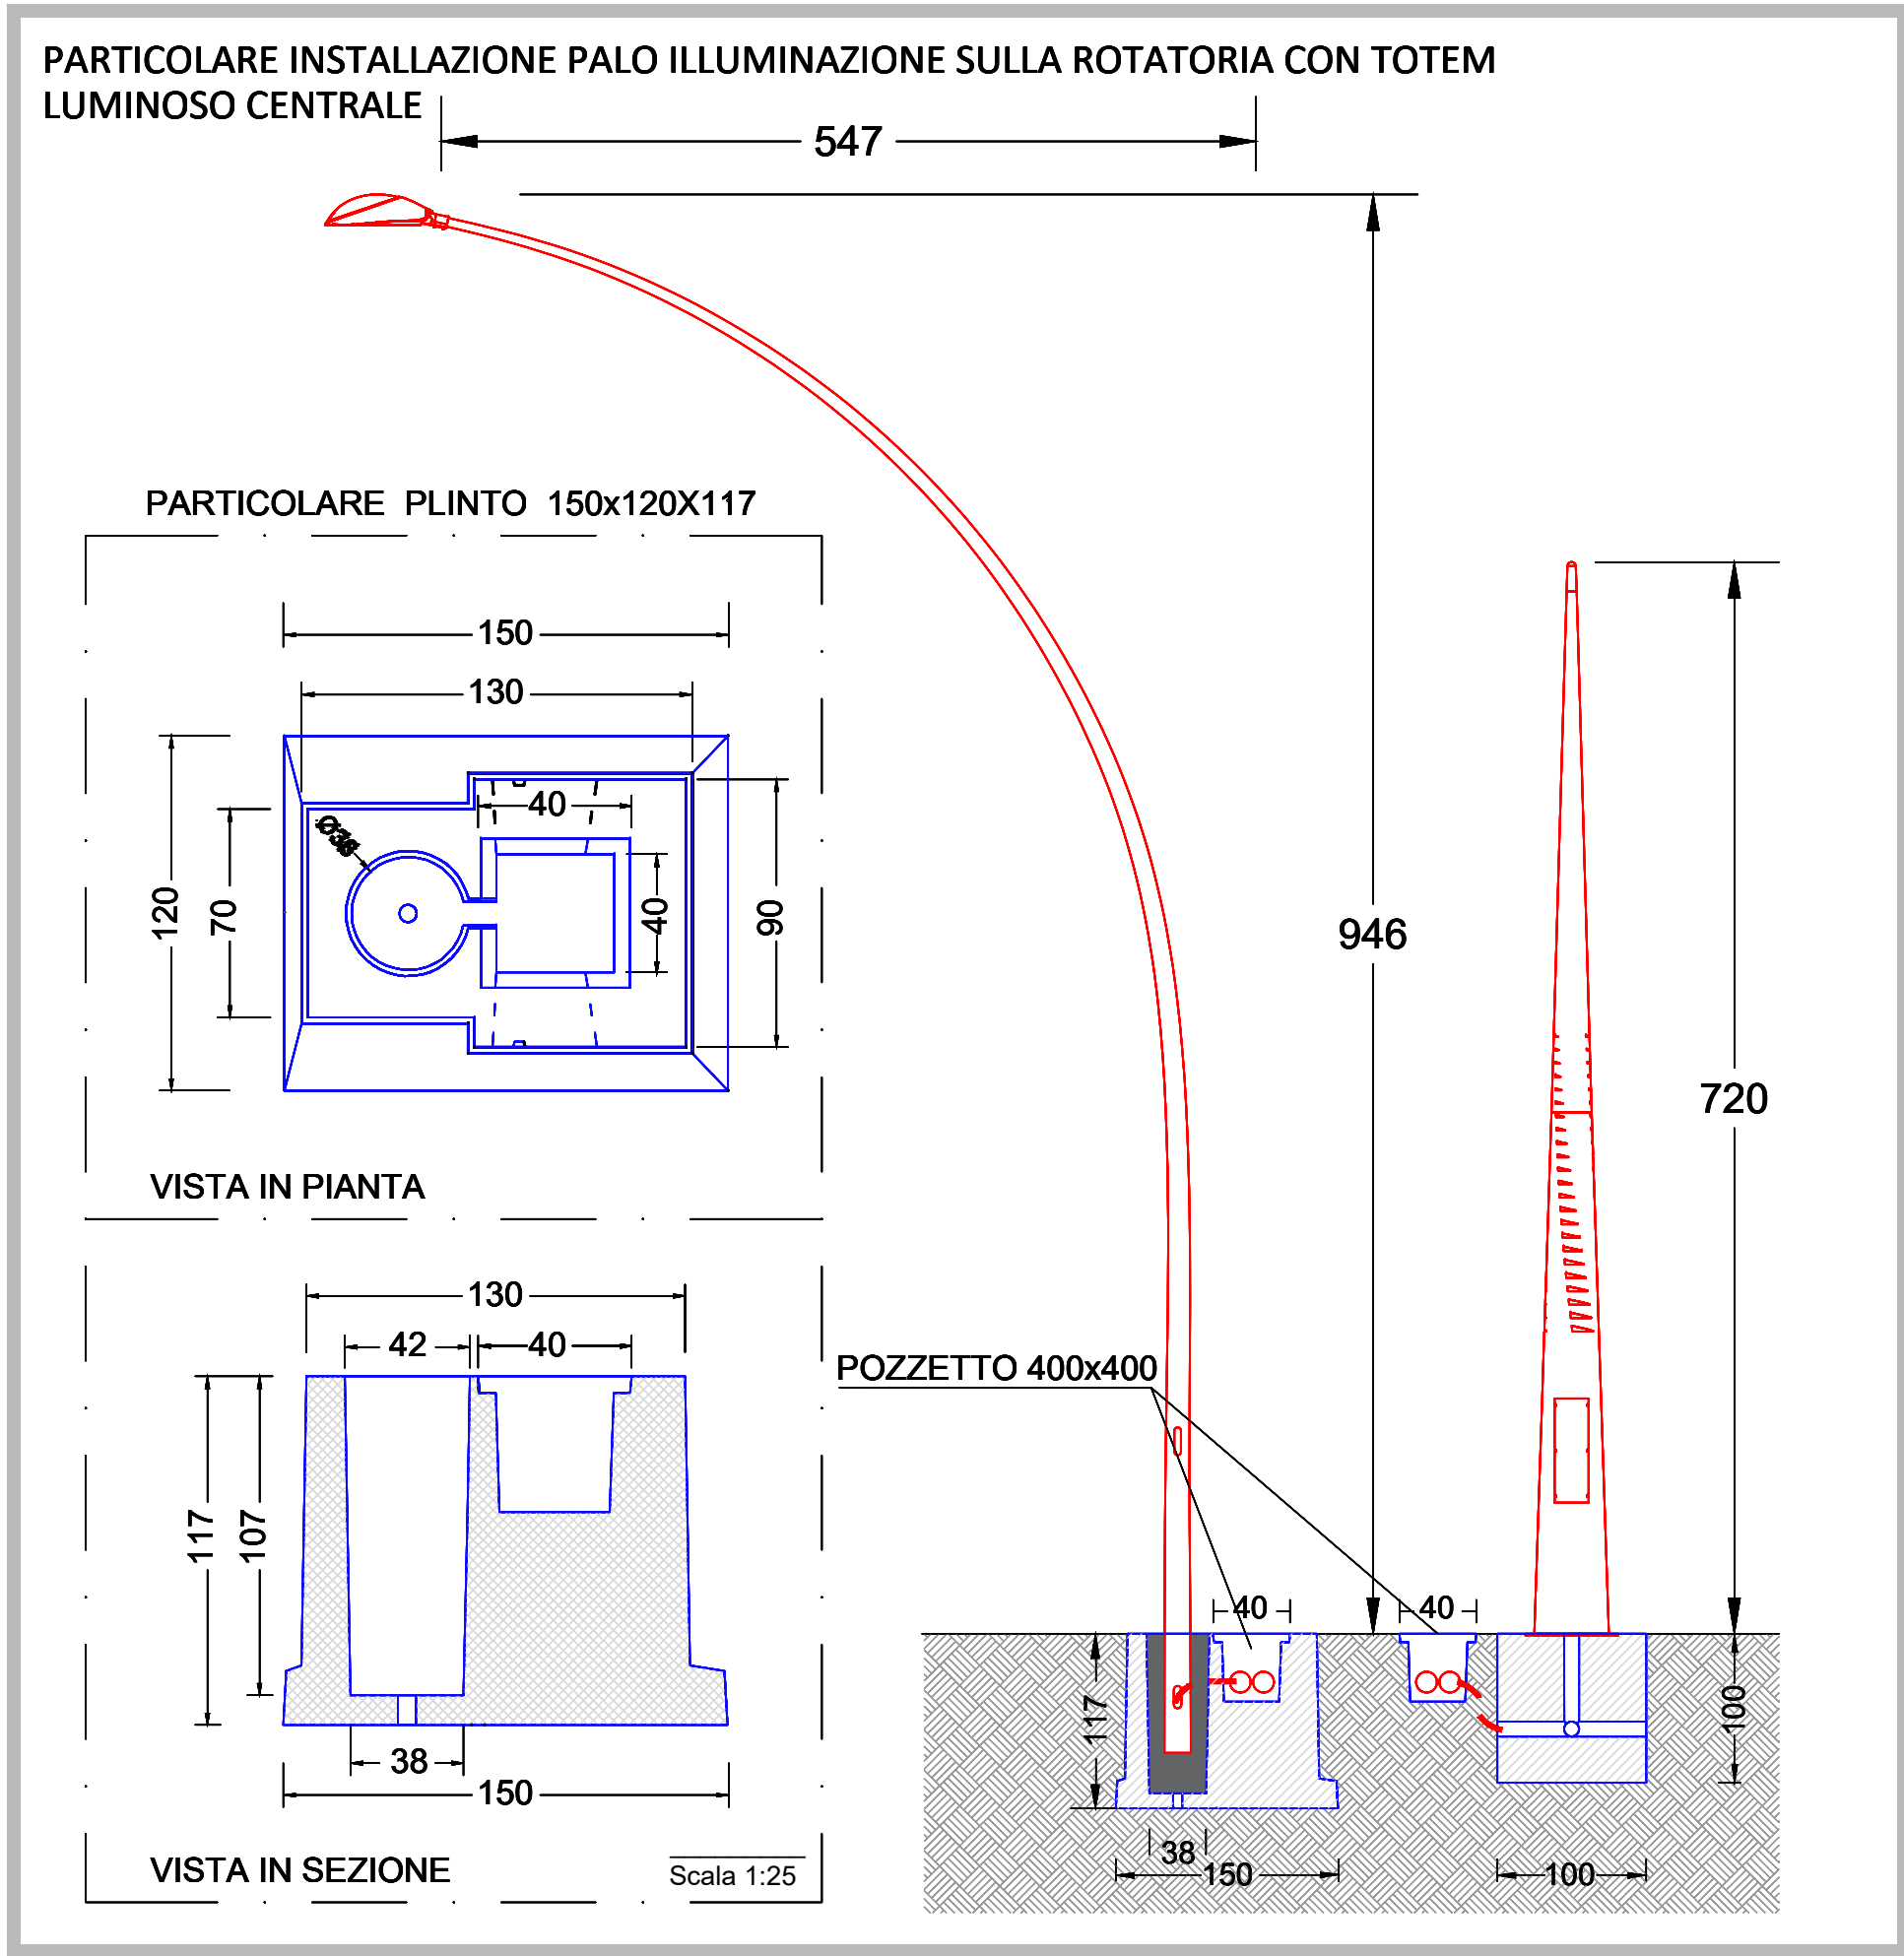


COMUNE DI LUCCA
AMMINISTRAZIONE COMUNALE
Settore Dipartimentale 5 - Lavori Pubblici e Traffico - U.O. 5.4 - Strade - Progettazione

PROGETTO ESECUTIVO

**Realizzazione di nuova rotonda tra Viale Europa e Via Bandettini
PT 60 - 2024**

CODICE ELABORATO	TITOLO ELABORATO	SCALA
37_PE_IMP_05	PARTICOLARI COSTRUTTIVI	VARIE
Nr 01	EMISSIONE Prima emissione PE	DATA 19/12/2025

PROGETTISTA:
 **Ing. Giuseppe Serrapede**
Dott. Matteo Coturri

Responsabile Unico del Procedimento
Dott.ssa Ing. Francesca Guidotti

Il Dirigente
Dott.ssa Ing. Antonella Giannini

- Dicembre 2025 -

