


LEGENDA

- ① Accesso cantiere
- ② Parcheggio auto
- ③ Servizi igienici
- ④ Parcheggio mezzi di cantiere
- ⑤ Cassoni per raccolta differenziata rifiuti
- ⑥ Area stoccaggio materiali
- ⑦ Cisterna dell'acqua
- ⑧ Uffici
- ➔ Percorso mezzi di cantiere
- Rete da cantiere
- Area di cantiere

NOTA: LE ATTREZZATURE ED I MEZZI RAPPRESANTATI SONO DA INTENDERSI TIPOLOGICI. L'IMPRESA APPALTATRICE DOVRÀ RAPPRESENTARE LE PROPRIE SCELTE COMPLEMENTARI E DI DETTAGLIO ALL'INTERNO DEL PIANO OPERATIVO DI SICUREZZA SU SPECIFICHE PLANIMETRIE IN SCALA ADEGUATA

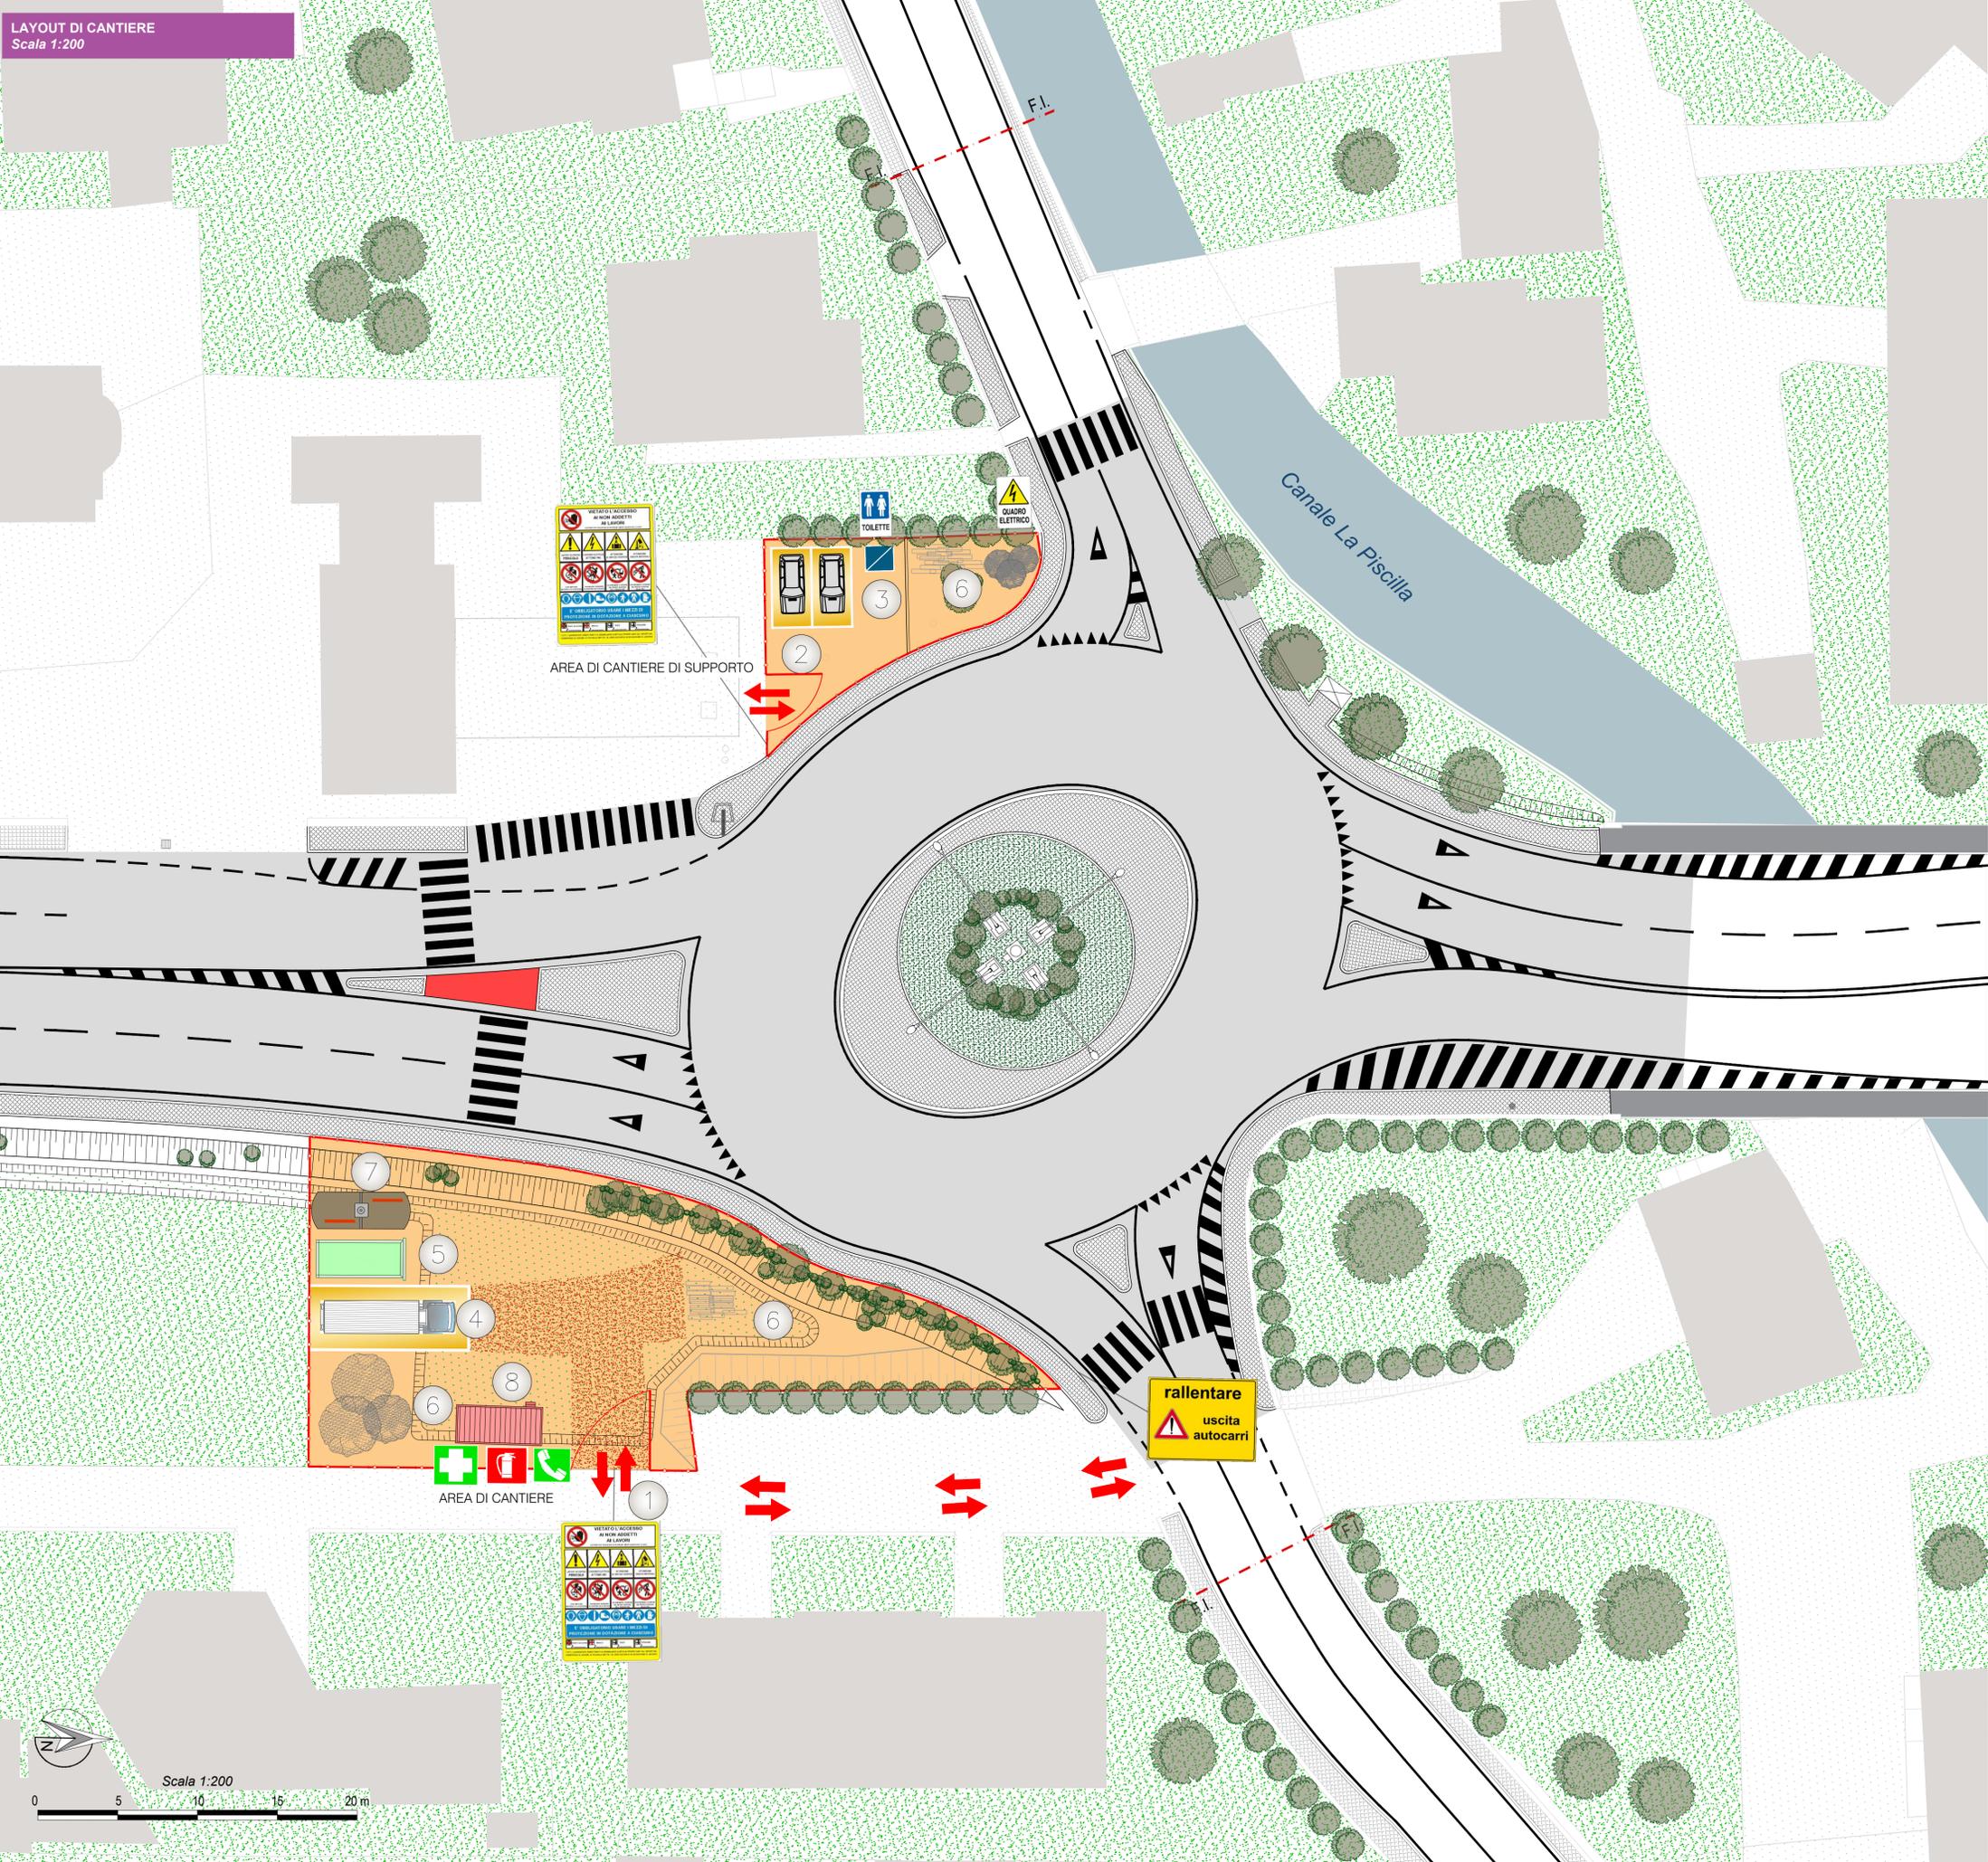

**COMUNE DI LUCCA**  
AMMINISTRAZIONE COMUNALE  
Settore Dipartimentale 5 - Lavori Pubblici e Traffico - U.O. 5.4 - Strade - Progettazione

**PROGETTO ESECUTIVO**  
Realizzazione di nuova rotondina tra Viale Europa e Via Bandettini  
PT 60 - 2024

CODICE ELABORATO	TITOLO ELABORATO	SCALA
39_PE_CAN_01	LAYOUT DI CANTIERE	1:200
Nr 01	EMISSIONE Prima emissione PE	DATA 19/12/2025

PROGETTISTA:  
Ing. Giuseppe Serrapede  
Dott. Matteo Coturri



Responsabile Unico del Procedimento: Dott.ssa Ing. Francesca Guidotti  
Il Dirigente: Dott.ssa Ing. Antonella Giannini