


LEGENDA

-  Progetto
-  Impianto di illuminazione pubblica
-  Percorsi pedonali e isole spartitraffico
-  Aiuole sistemate a verde

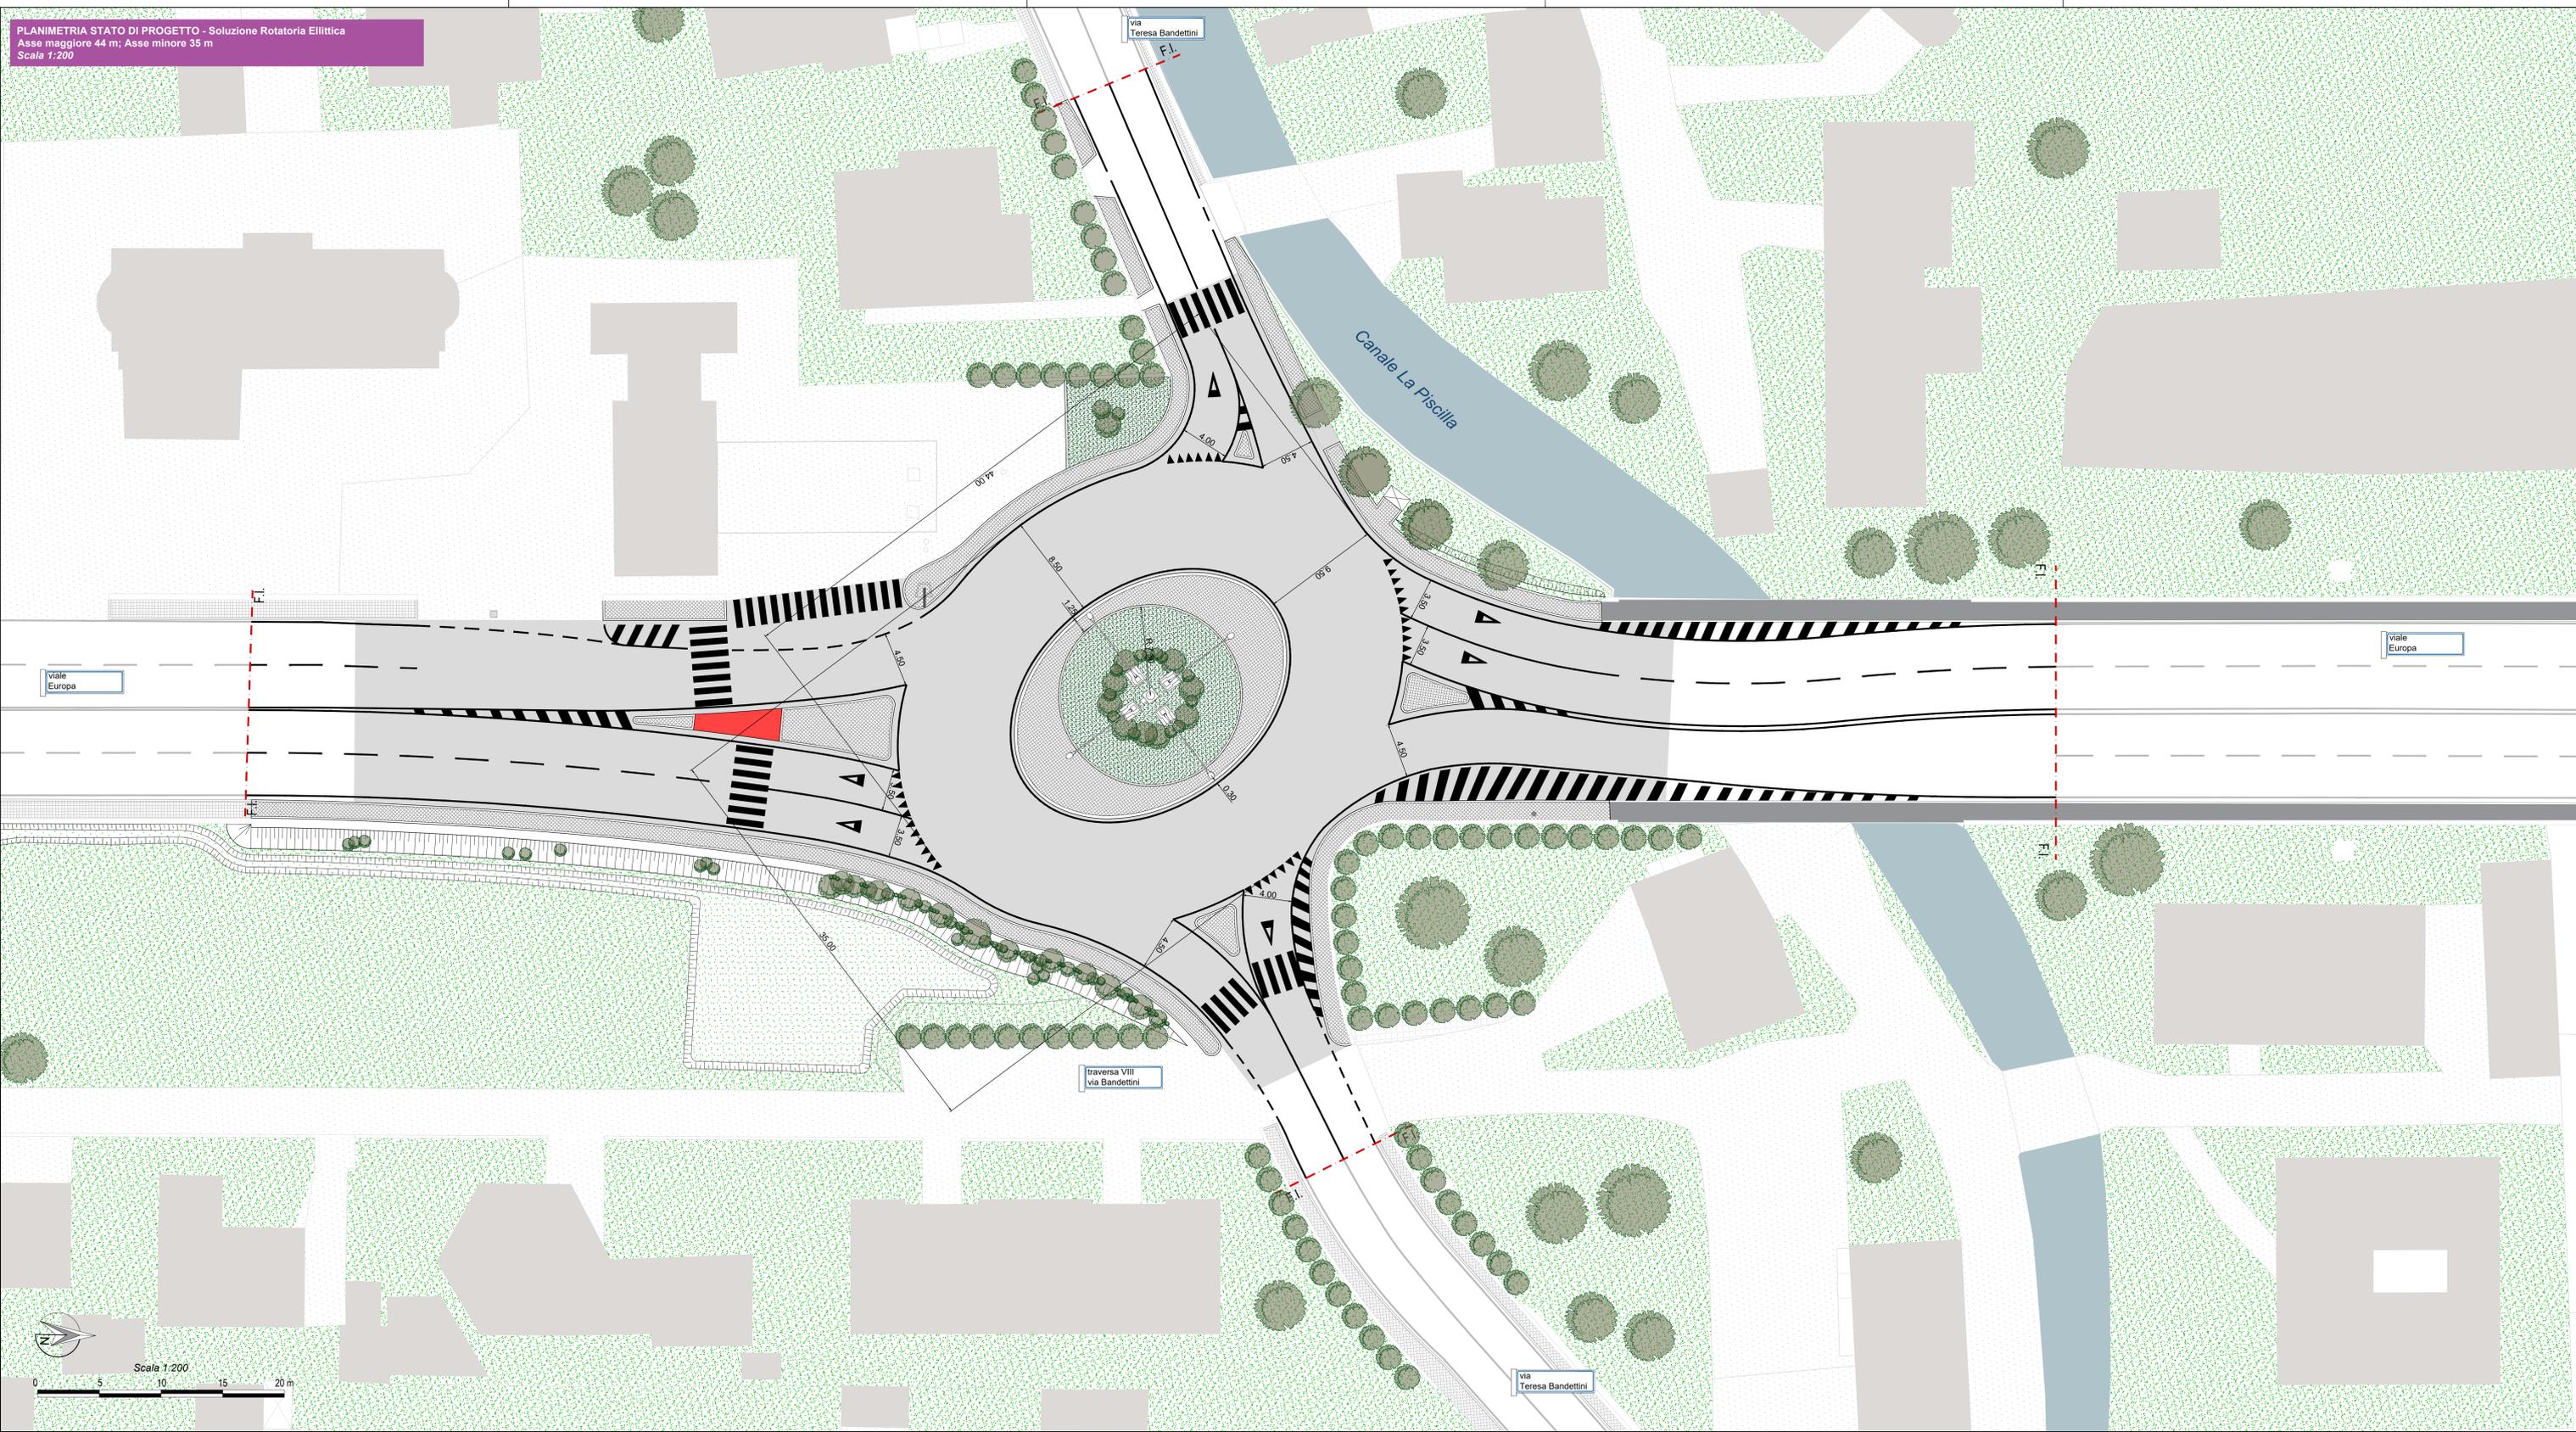

COMUNE DI LUCCA
 AMMINISTRAZIONE COMUNALE

Settore Dipartimentale 5 - Lavori Pubblici e Traffico - U.O. 54 - Strade - Progettazione

PROGETTO ESECUTIVO

Realizzazione di nuova rotatoria tra Viale Europa e Via Bandettini
 PT 60 - 2024

CODICE ELABORATO	TITOLO ELABORATO	SCALA
21_PE_INF_02	PLANIMETRIA DI PROGETTO	1:200
Nr 01	EMISSIONE Prima emissione PE	DATA 19/12/2025

PROGETTISTA:

Ing. Giuseppe Serrapede
 Dott. Matteo Coturri



Responsabile Unico del Procedimento
 Dott.ssa Ing. Francesca Guidotti

Il Dirigente
 Dott.ssa Ing. Antonella Giannini