

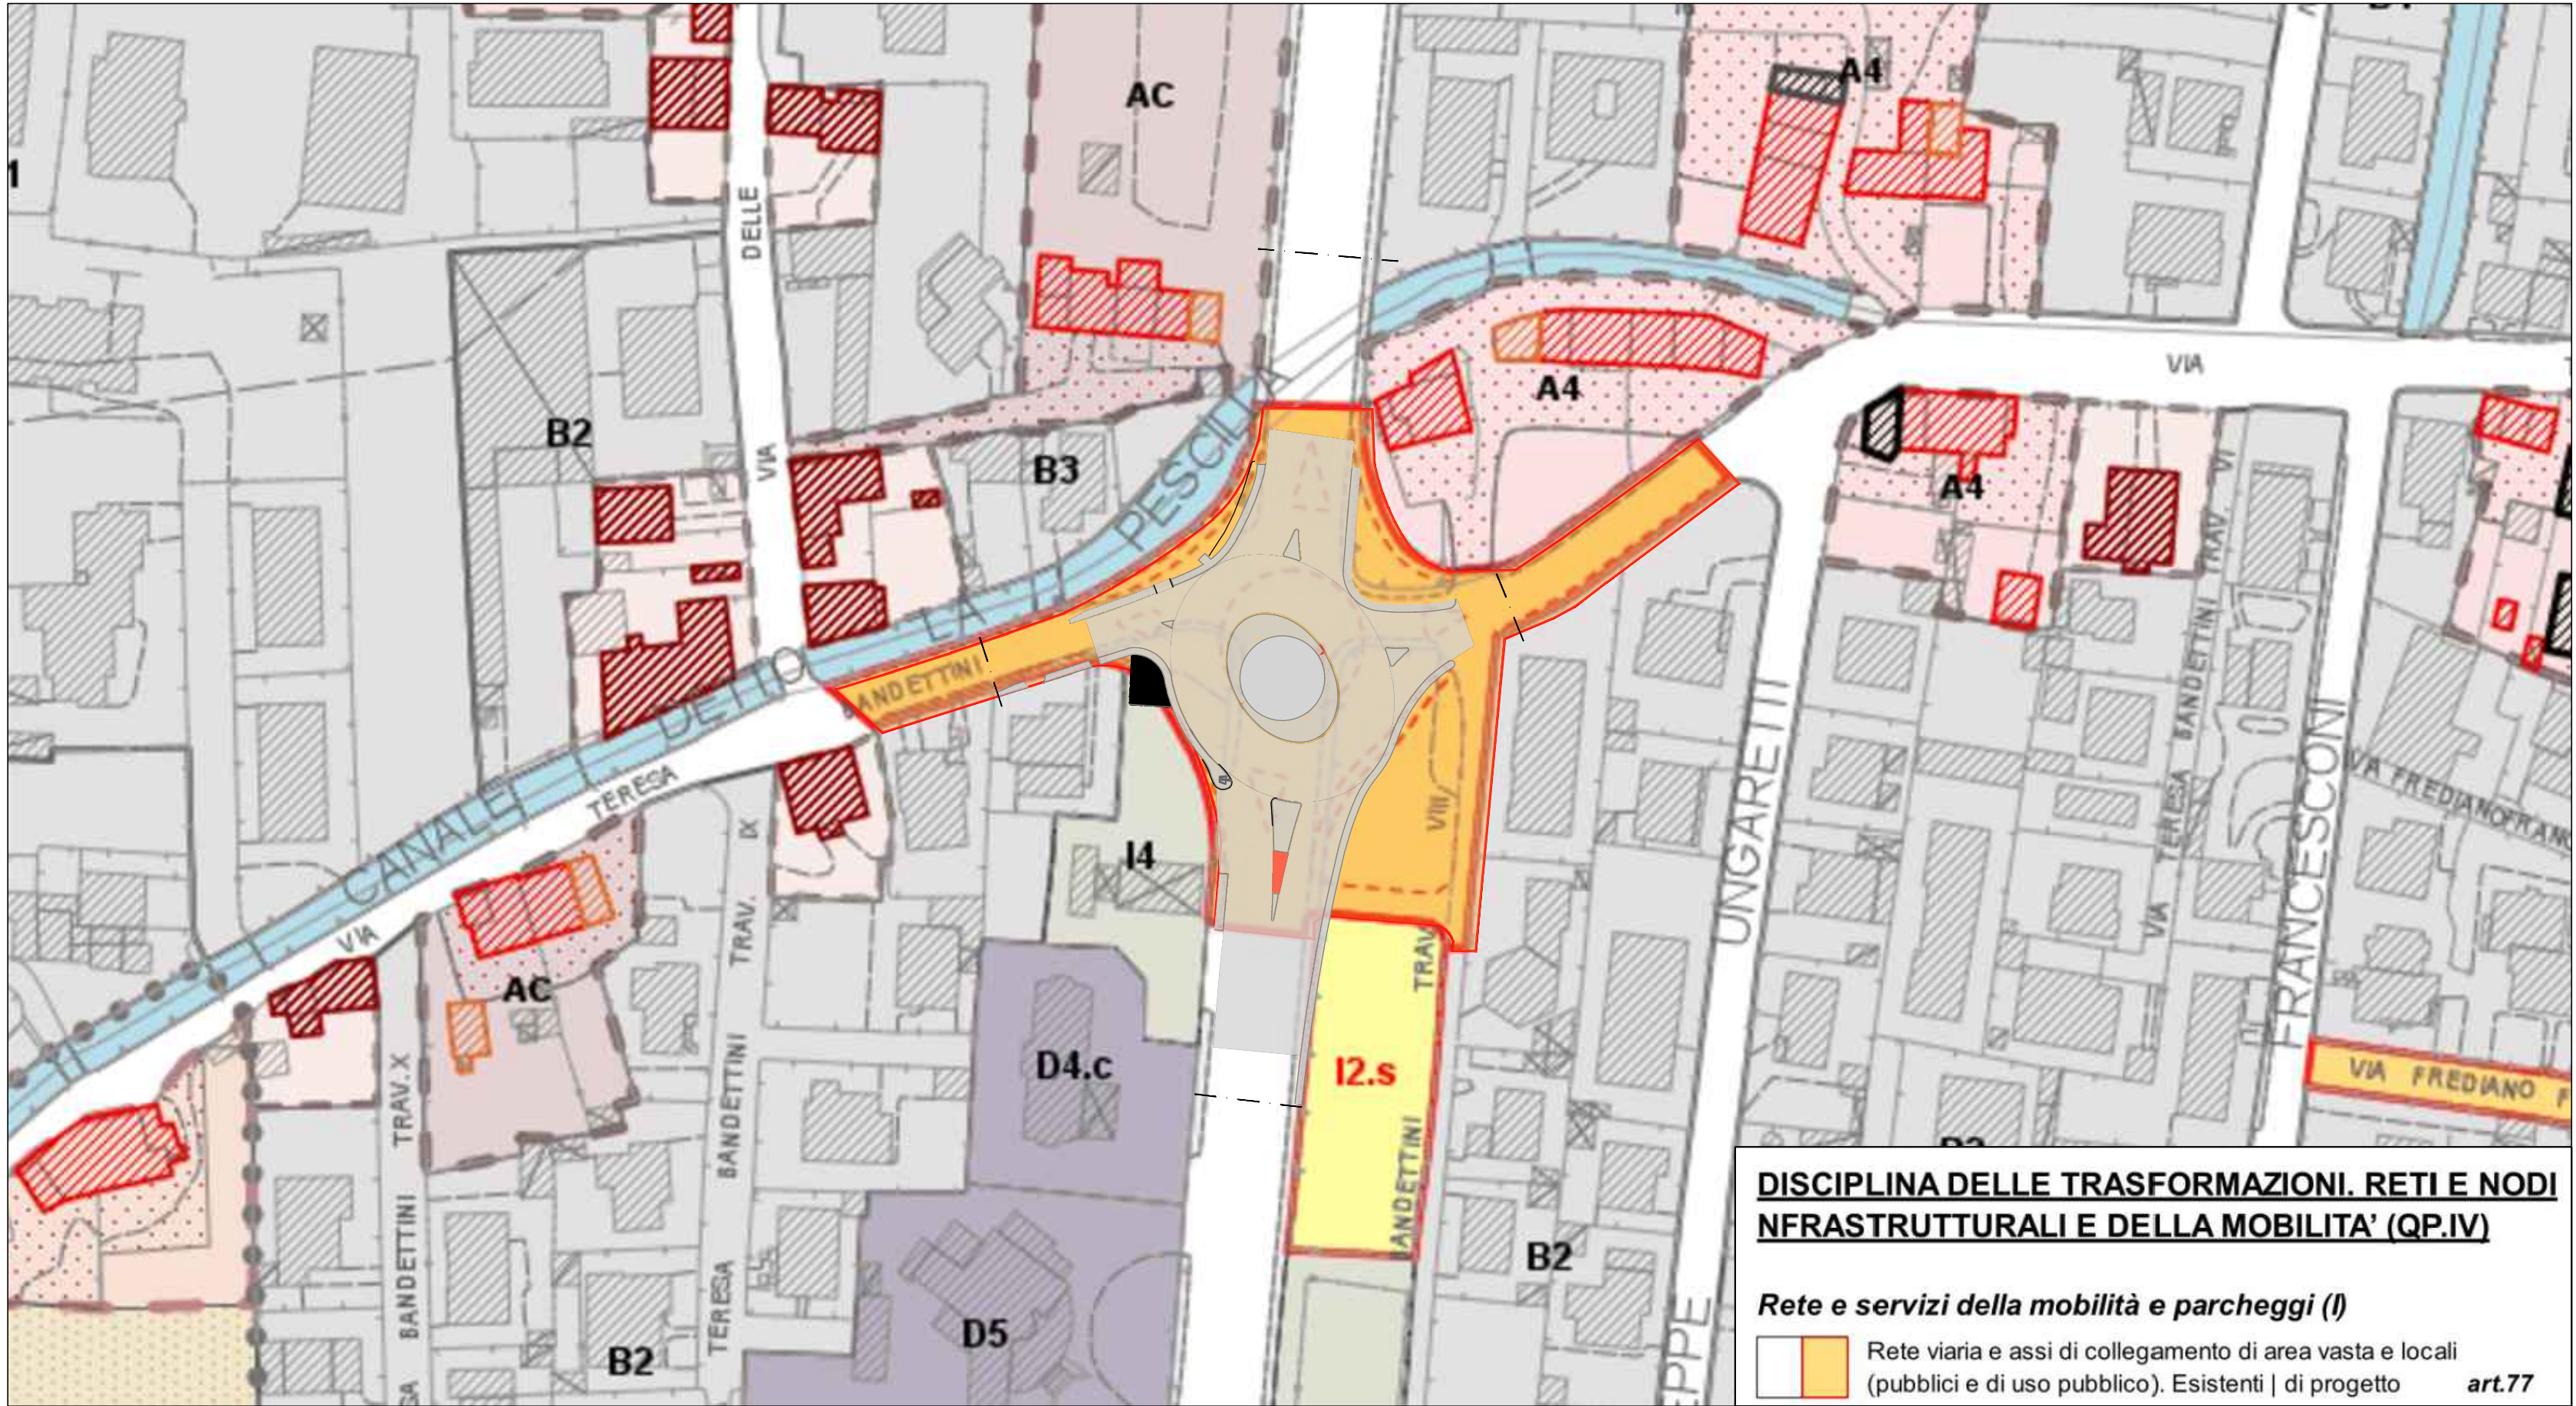
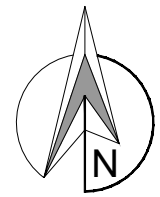


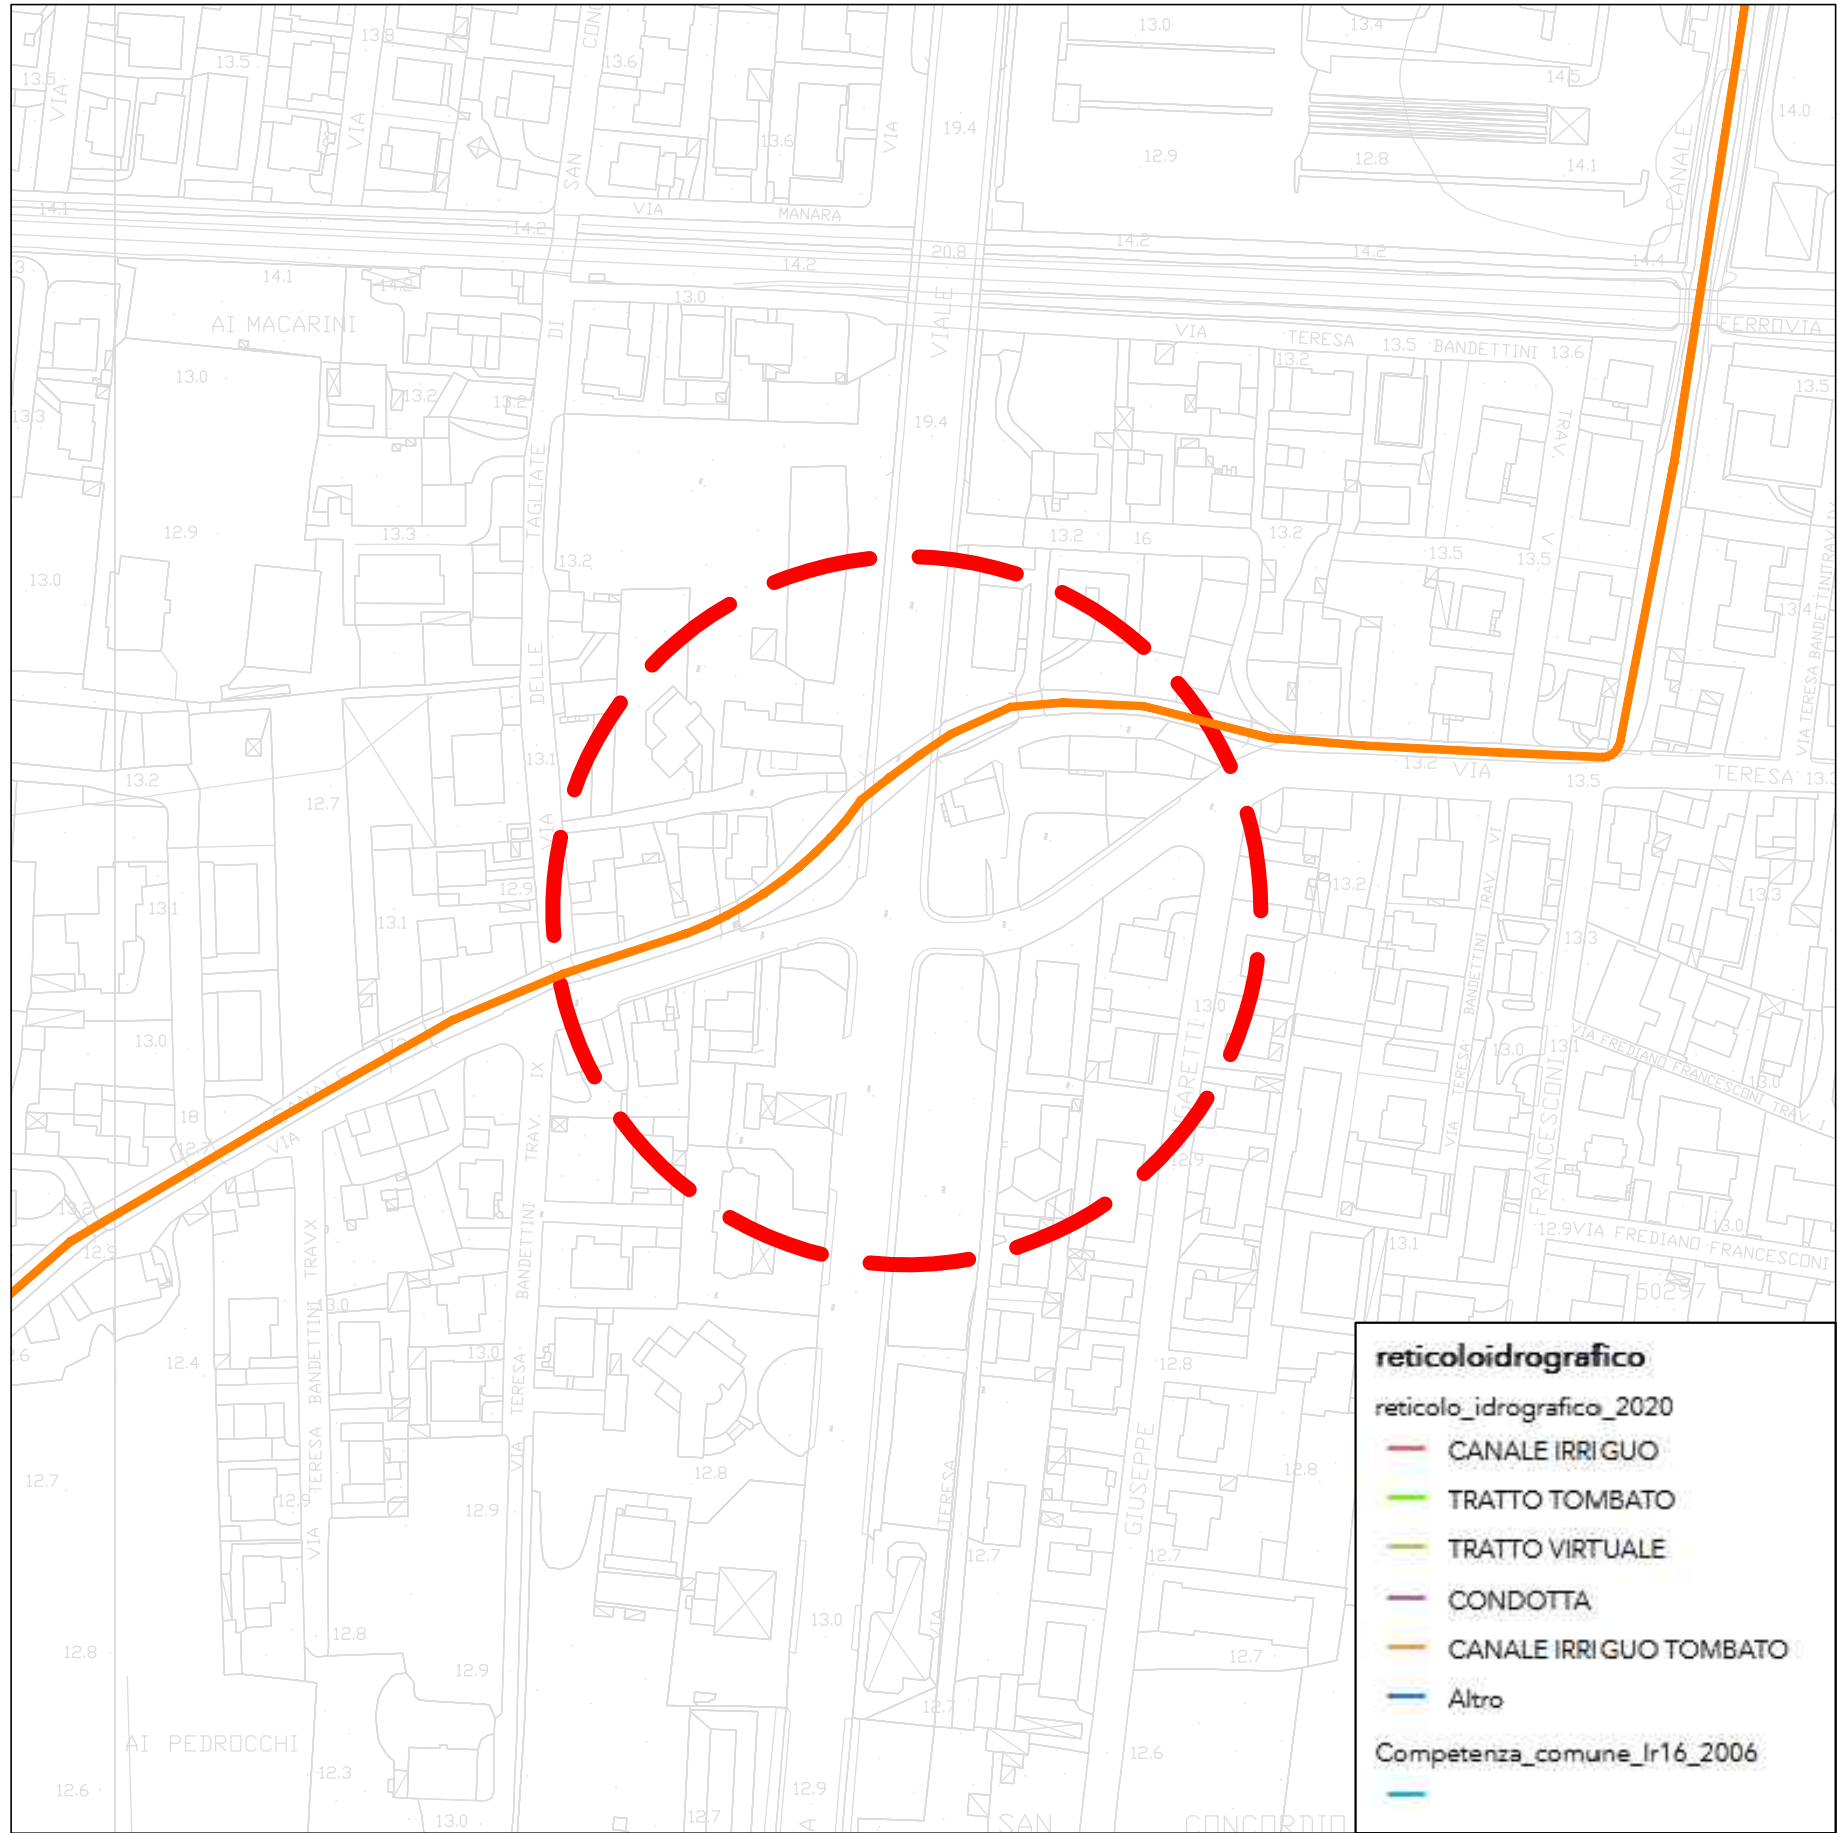


ESTRATTO PIANO OPERATIVO
Scala 1:1000

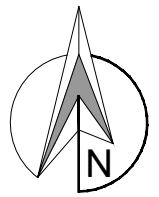


ESTRATTO RETICOLO IDROGRAFICO
Scala 1:2000

Per maggiore dettaglio si rimanda alla consultazione dell'elaborato specifico: 22_PFTE_IDR_01_Planimetria Reticolo Idraulico di Zona

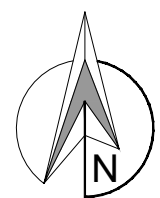

ESTRATTO CARTA DEI VINCOLI
Scala 1:1000

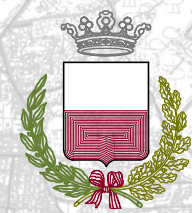

COMUNE DI LUCCA

AMMINISTRAZIONE COMUNALE

Settore Dipartimentale 5 - Lavori Pubblici e Traffico - U.O. 5.4 - Strade - Progettazione

PROGETTO ESECUTIVO

Realizzazione di nuova rotonda tra Viale Europa e Via Bandettini
PT 60 - 2024

CODICE ELABORATO

24_PE_INF_05

Nr

01

TITOLO ELABORATO

PLANIMETRIA DI INSERIMENTO
URBANISTICO
EMISSIONE
Prima emissione PE

SCALA

VARIE

DATA

19/12/2025

PROGETTISTA:



Ing. Giuseppe Serrapede
Dott. Matteo Coturri



Responsabile Unico del Procedimento
Dott.ssa Ing. Francesca Guidotti

Il Dirigente
Dott.ssa Ing. Antonella Giannini