


**PLANIMETRIA RETICOLO IDRAULICO DI ZONA**  
Scala 1:2000

fidarsi	id	lunghezza	idretr79	Nome	alias	compr79	retidr79	retgesr79
infrastruttura_idrica.6399	6399	15.353.131	Codice articolo: TN38730	CANALE SAN ROCCO		Toscana Nord	NO (ALTRO RETICOLO)	NO

fidarsi	id	lunghezza	idretr79	Nome	alias	compr79	retidr79	retgesr79
infrastruttura_idrica.6580	6580	90.104.359	Codice articolo: TN38911	CONDOTTO PUBBLICO	CANALE DETTO LA PISCILLA	Toscana Nord	NO (ALTRO RETICOLO)	NO

fidarsi	id	lunghezza	idretr79	Nome	alias	compr79	retidr79	retgesr79
infrastruttura_idrica.6925	6925	309.213.619	Codice articolo: TN39355	FOSSO BENASSAI		Toscana Nord	NO (ALTRO RETICOLO)	NO

fidarsi	id	lunghezza	idretr79	Nome	alias	compr79	retidr79	retgesr79
infrastruttura_idrica.6678	6678	171.448	Codice articolo: TN39019			Toscana Nord	NO (ALTRO RETICOLO)	NO

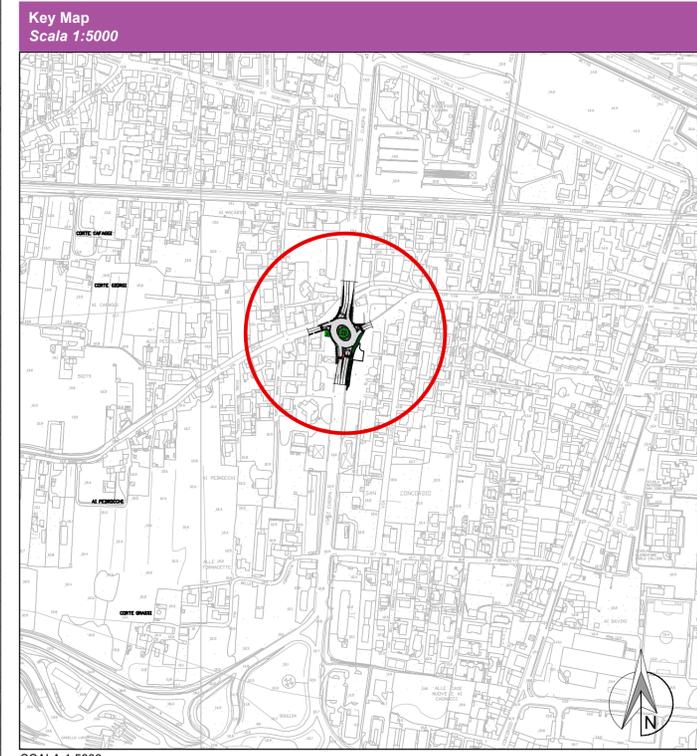

**COMUNE DI LUCCA**  
AMMINISTRAZIONE COMUNALE  
Settore Dipartimentale 5 - Lavori Pubblici e Traffico - U.O. 5.4 - Strade - Progettazione

**PROGETTO ESECUTIVO**  
Realizzazione di nuova rotatoria tra Viale Europa e Via Bandettini  
PT 60 - 2024

CODICE ELABORATO	TITOLO ELABORATO	SCALA
<b>30_PE_IDR_01</b>	<b>PLANIMETRIA RETICOLO IDRAULICO DI ZONA EMISSIONE</b>	<b>1:2000</b>
Nr 01	Prima emissione PE	DATA 19/12/2025

PROGETTISTA:  
Ing. Giuseppe Serrapede  
Dott. Matteo Coturri



Responsabile Unico del Procedimento: Dott.ssa Ing. Francesca Guidotti  
Il Dirigente: Dott.ssa Ing. Antonella Giannini

