


LEGENDA

- Tubazione polietilene
Tubazione porosa / gocciolante Ø16
Condotta distribuzione acquedotto
Irrigatori
Demolizione alberature esistenti
Piantumazione nuova siepe
Piantumazione nuovi alberi alto fusto
Verde esistente
Pozzetto di presa e manovra
Indicazione mq nuova area a verde

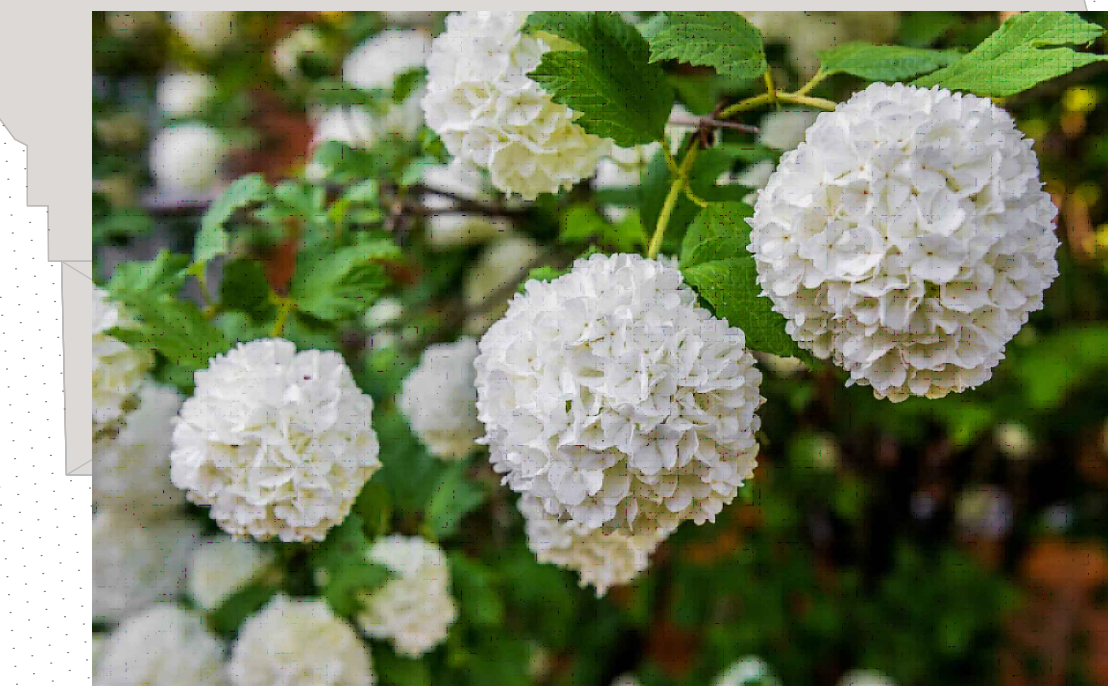

Viburnum Lantana



Arbusti di Forsizia

5 irrigatori statici con valvola collegati alla centralina con tubazione Ø32 PN10



Elettrovalvola per impianto di irrigazione



Arbusti di melo giapponese



Rubinetto per svuotamento impianto



Tubazione ala-gocciolante Ø16 su tre cerchi



Quercus ilex
1.30 16/18 posti a min 3.00 m dal ciglio del canale

10 irrigatori statici con valvola collegati alla centralina con tubazione Ø32 PN10

Sistemazione aiuola area di servizio
• Semina a prato mq 46.15
• Piantumazione cespugli

Sistemazione aiuola laterale
• Taglio alberi alto fusto n°4
• Piantumazione nuovi alberi
• Semina a prato mq 97.15

Sistemazione aiuola centrale
• Sistemazione a prato tipo festuca in rotoli mq 78.50
• Piantumazione su tre cerchi, dall'interno:
- Euonymus Variegato
- Loropetalum
- Viburno

Impianto di irrigazione: 2 pozzetti da 60
• 1 pozzetto per contatore
• 1 pozzetto per impianto:
- n.5 elettrovalvole solem bluetooth Woobi
- 1 collettore a 6 vie fusolterm saldato
- Bocchettoni sgancio rapido
- Testine per irrigatori
• tre cerchi Ø16 con ala gocciolante

Scarpata nuovo rilevato
• Semina a prato mq 197.05

Ripristino area di cantiere
• Semina a prato mq 216.95

Sistemazione cassa di espansione
• Asportazione copertura vegetale sp.30cm
• Scavo sp.30cm
• Semina a prato mq 218.5

Collettore impianto di irrigazione




Euonymus variegato

Traversa Vill
via Bandettini



10 irrigatori statici con valvola collegati alla centralina con tubazione Ø32 PN10

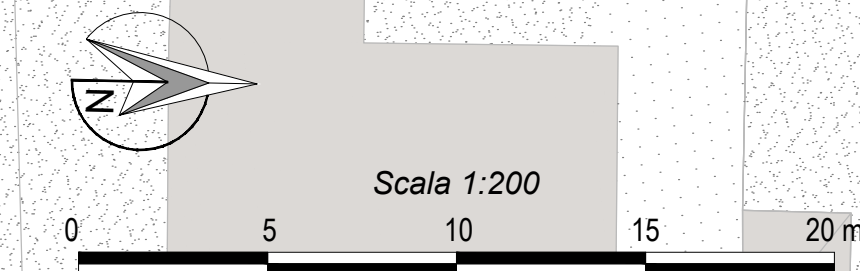

COMUNE DI LUCCA
AMMINISTRAZIONE COMUNALE

Settore Dipartimentale 5 - Lavori Pubblici e Traffico - U.O. 5.4 - Strade - Progettazione

PROGETTO ESECUTIVO

Realizzazione di nuova rotondina tra Viale Europa e Via Bandettini
PT 60 - 2024

CODICE ELABORATO
38_PE_VER_01
TITOLO ELABORATO
PLANIMETRIA SISTEMAZIONE A VERDE E
SCALA
1:200
Nr
01
IRRIGAZIONE
EMISSIONE
Prima emissione PE
DATA
19/12/2025

PROGETTISTA:
Ing. Giuseppe Serrapede
Dott. Matteo Coturri



Responsabile Unico del Procedimento
Dott.ssa Ing. Francesca Guidotti
Il Dirigente
Dott.ssa Ing. Antonella Giannini

- Dicembre 2025 -