




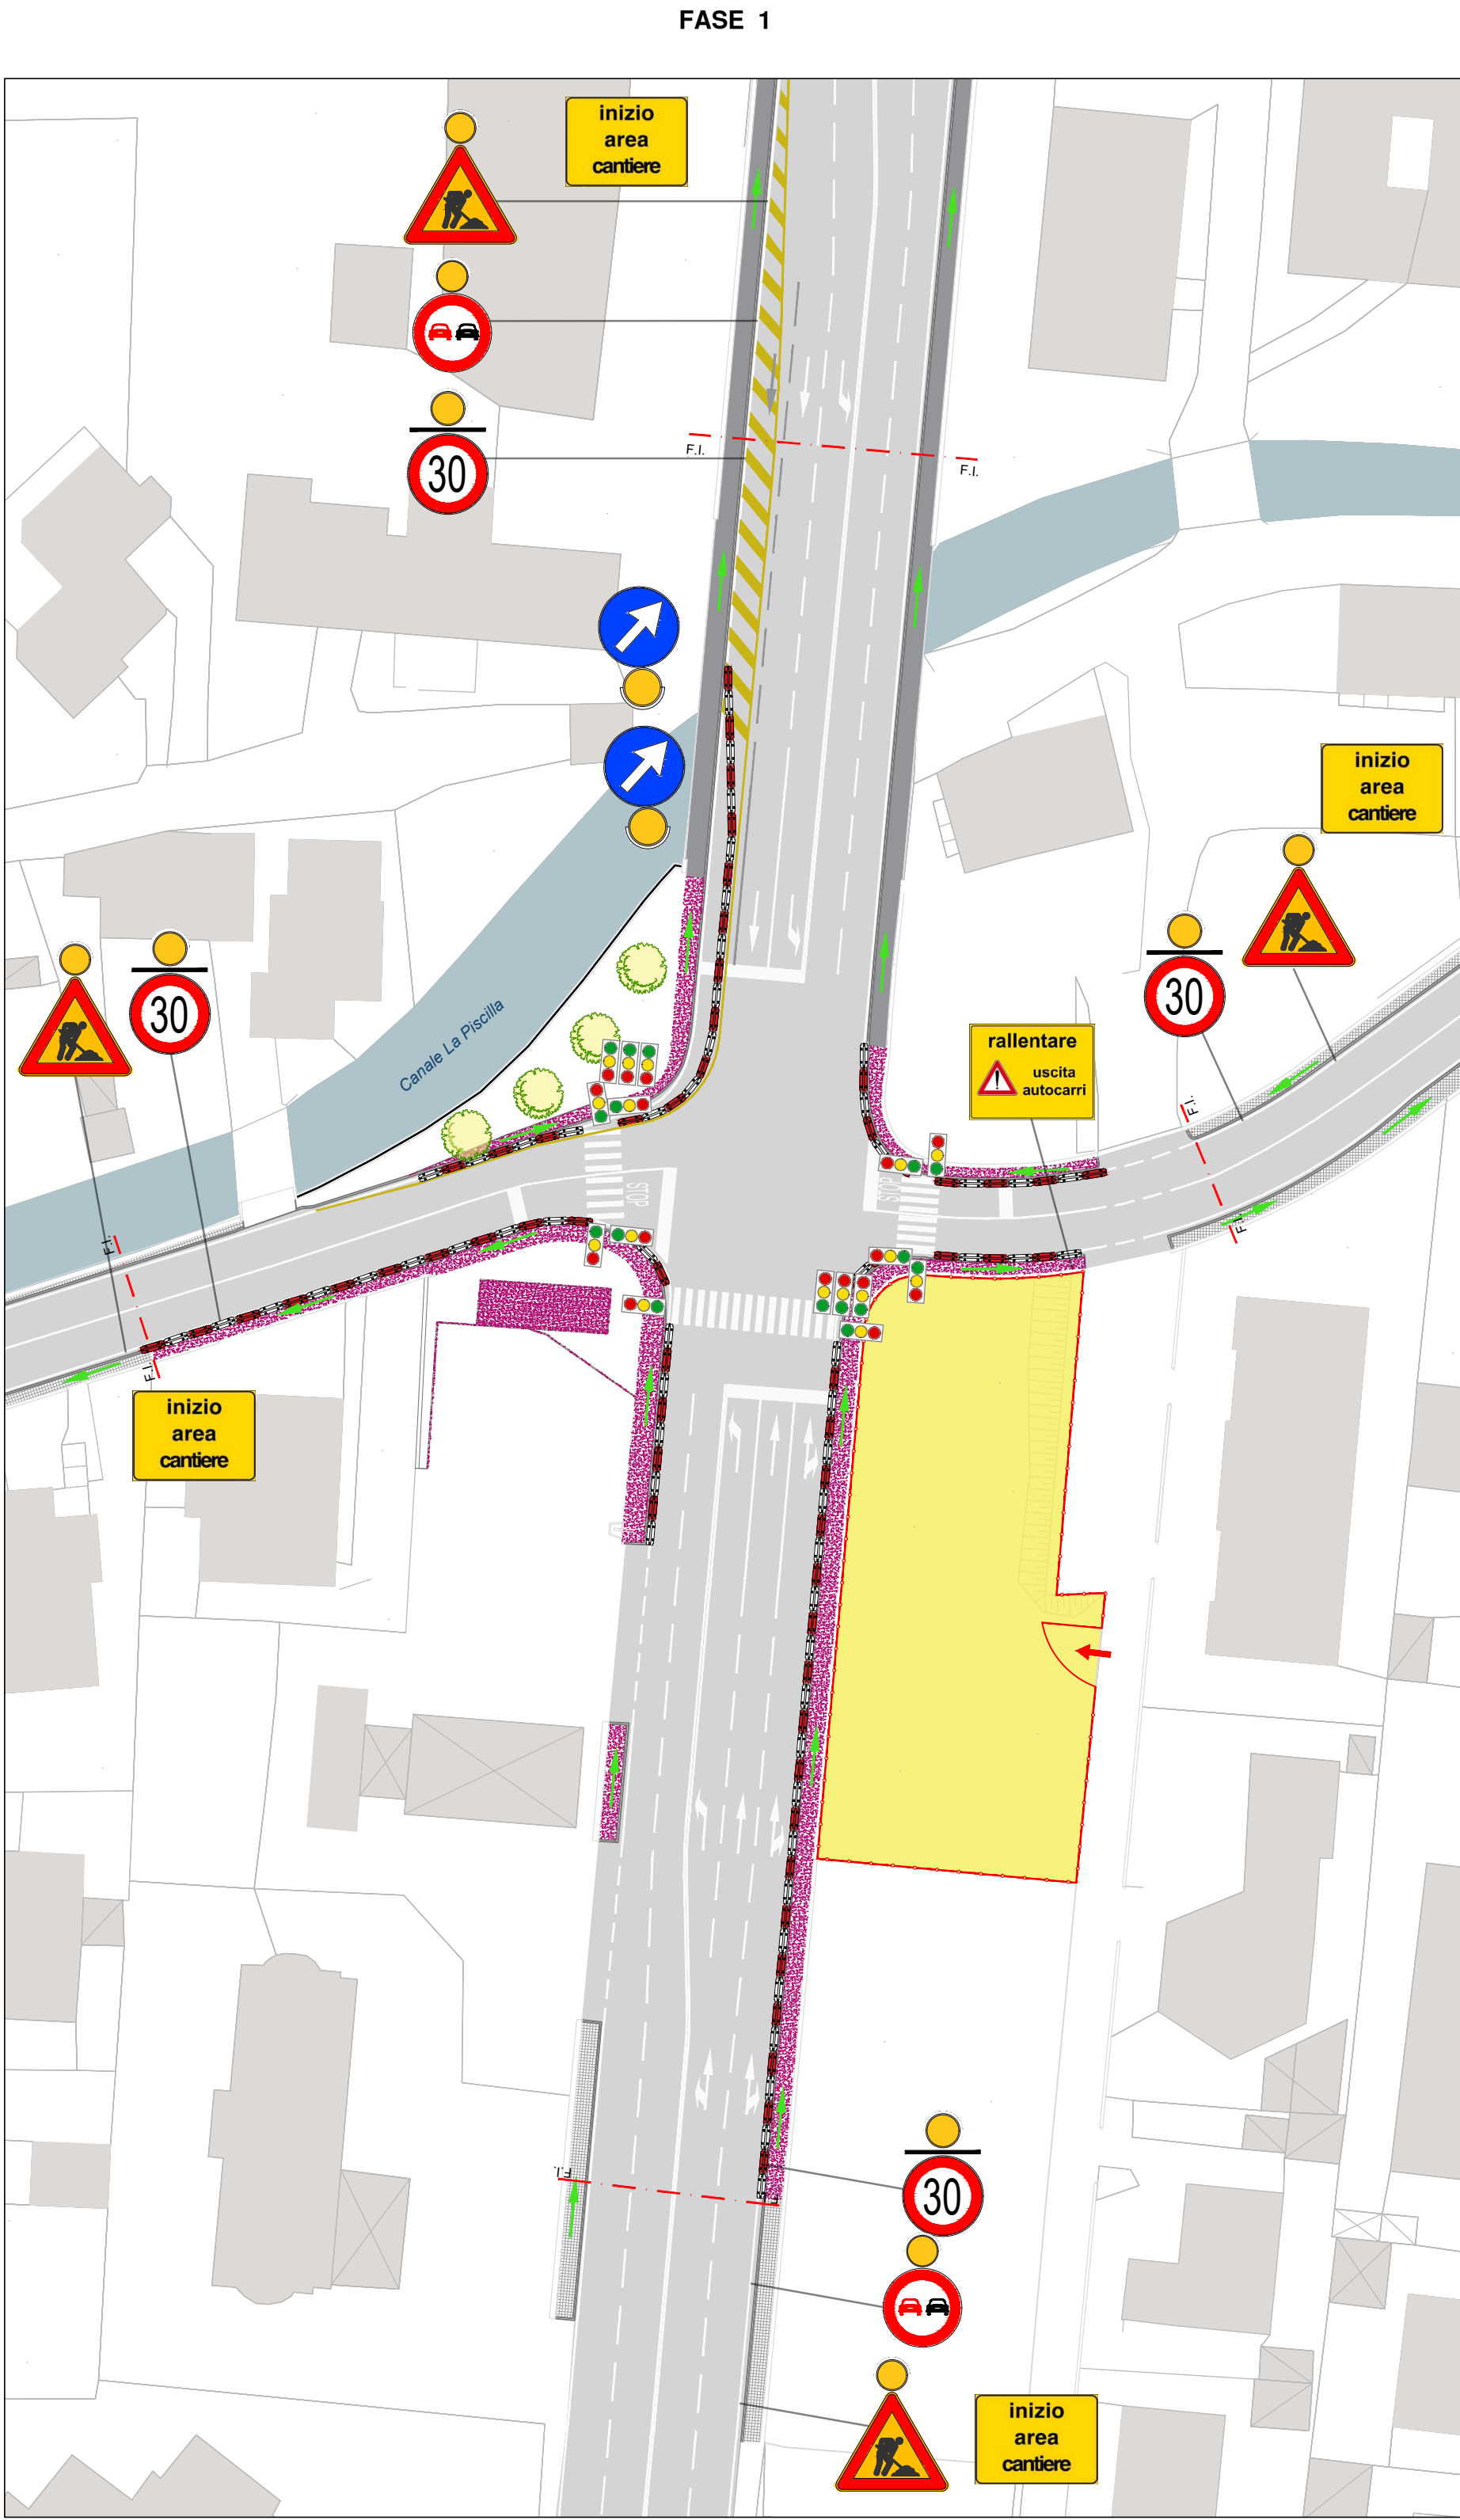


- PLANIMETRIA DELLE FASI DI LAVORO FASE 1:
- 1_ Installazione cantiere base e posizionamento segnaletica di cantiere
 - 2_ Rilievi ed indagini strumentali sull'area di espansione della viabilità stradale
 - 3_ Perimetrazione delle aree di lavoro e posizionamento NJ con mantenimento impianto semaforico attuale in esercizio
 - 4_ Abbattimento alberature interferenti con il progetto
 - 5_ Demolizioni dei marciapiedi e delle aree oggetto di interesse e formazione percorso pedonale provvisorio
 - 6_ Spostamento sottoservizi interferenti

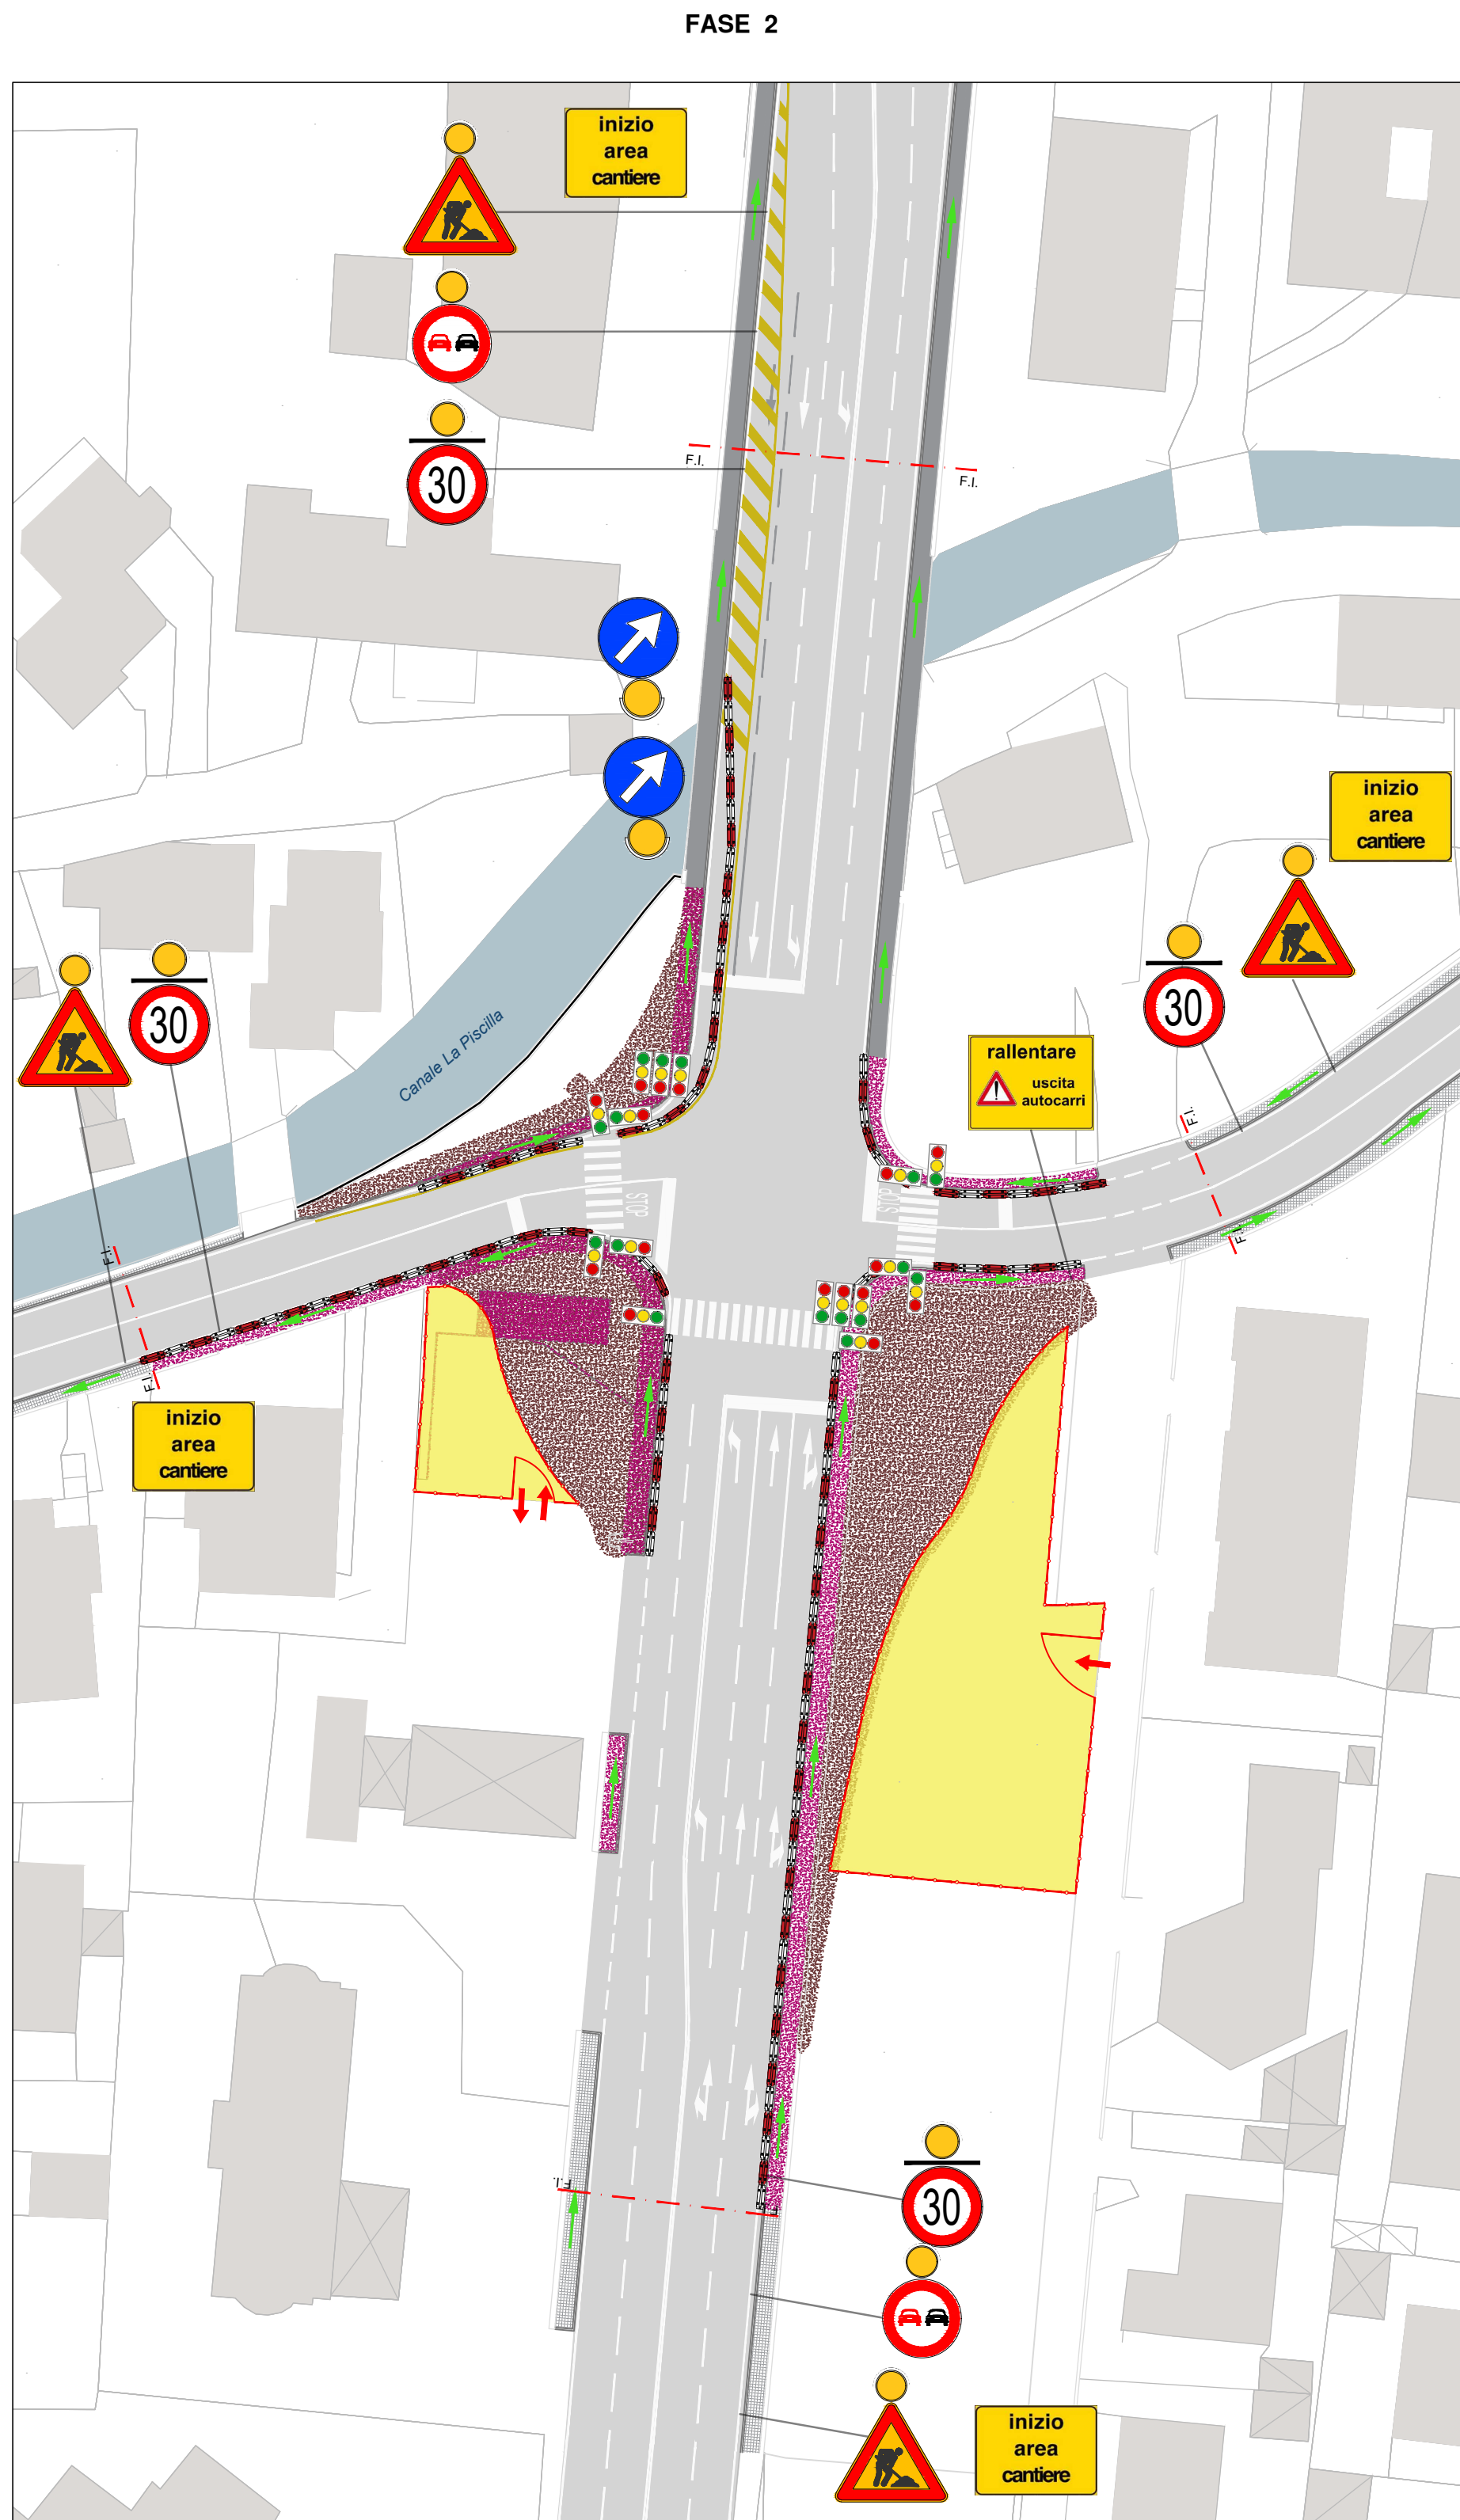


- PLANIMETRIA DELLE FASI DI LAVORO FASE 2:
- 1_ Installazione area di cantiere di supporto
 - 2_ Scavo nuova area di compensazione
 - 3_ Preparazione piano di posa e realizzazione nuovi rilevati settori circolari dell'anello
 - 4_ Demolizioni opere civili interferenti
 - 5_ Posizionamento nuovi plinti impianto di illuminazione perimetrale

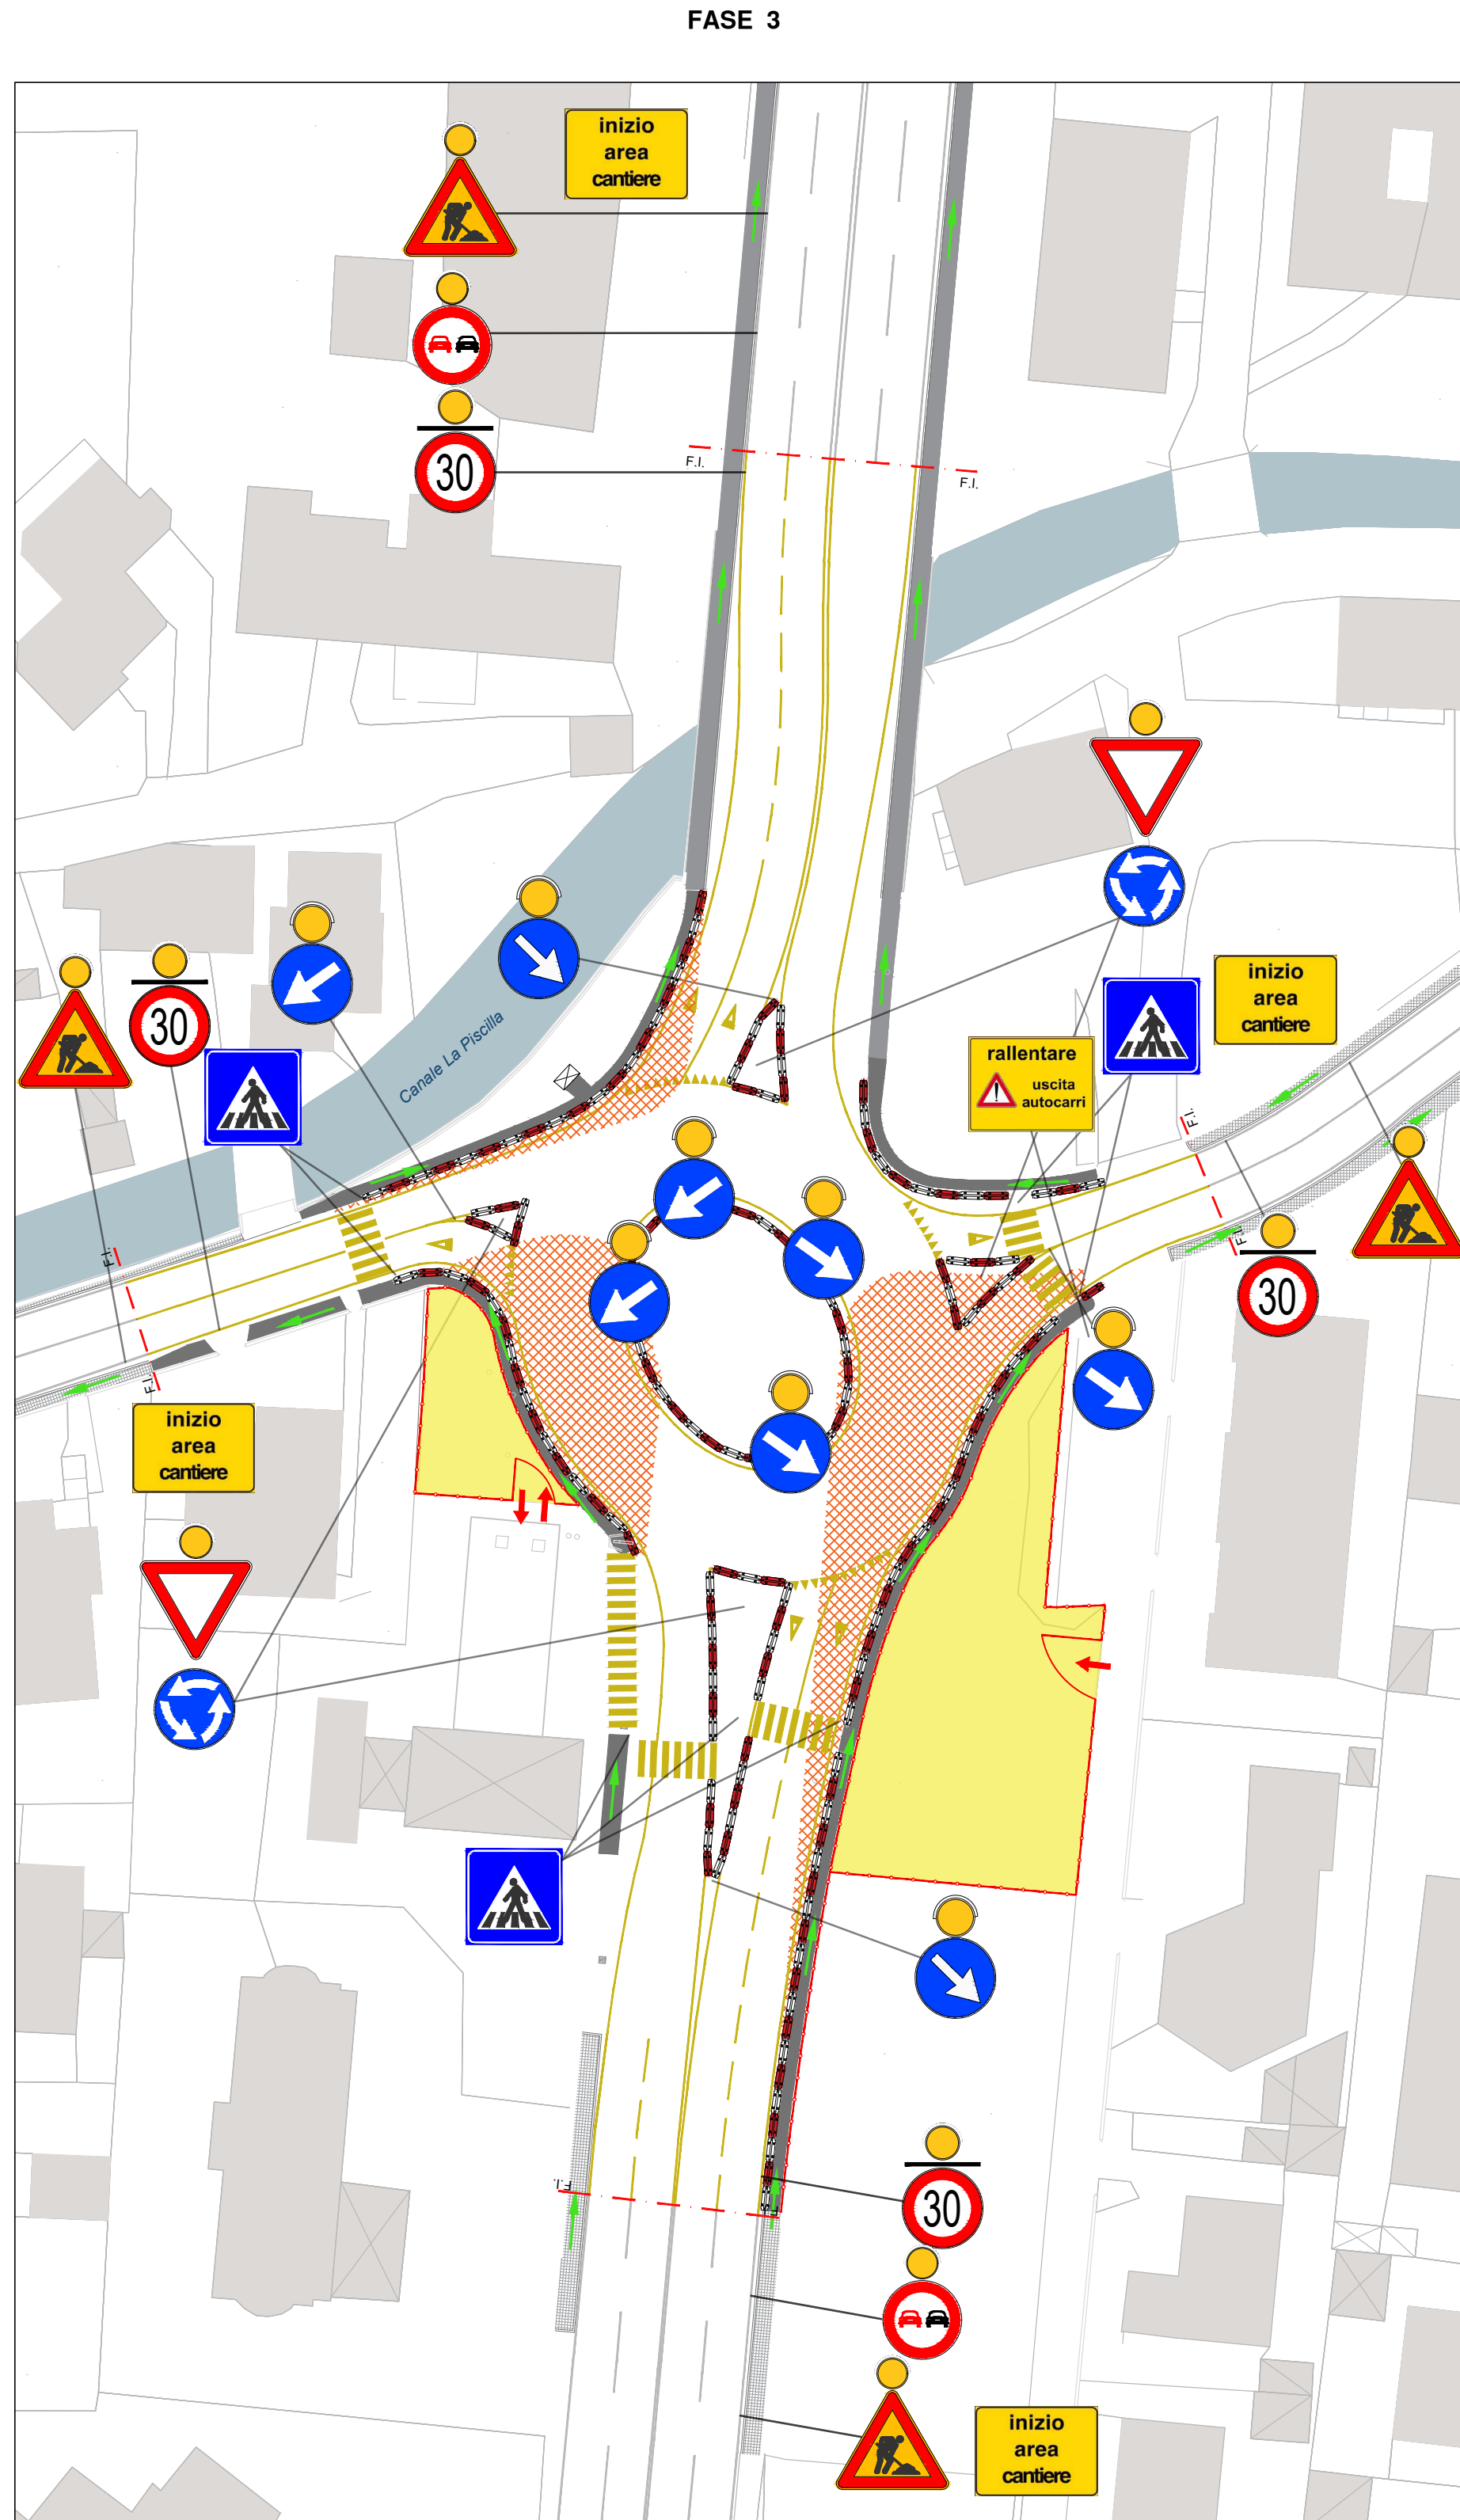


- PLANIMETRIA DELLE FASI DI LAVORO FASE 3:
- 1_ Dismissione dell'impianto semaforico in fase notturna
 - 2_ Posizionamento NJ in corrispondenza dell'ingombro dell'isola centrale e delle isole triangolari previste in progetto
 - 3_ Installazione segnaletica orizzontale di cantiere
 - 4_ Posizionamento segnaletica verticale provvisoria con indicazione del nuovo sistema giratorio
 - 5_ Istituzione di passaggio pedonale provvisorio
 - 6_ Predisposizione degli allacci e dei sottoservizi per l'alimentazione dei nuovi impianti e posa collettori per lo smaltimento delle acque
 - 7_ Stesa strato Base e Binder nei settori circolari dell'anello e nei rami di ingresso

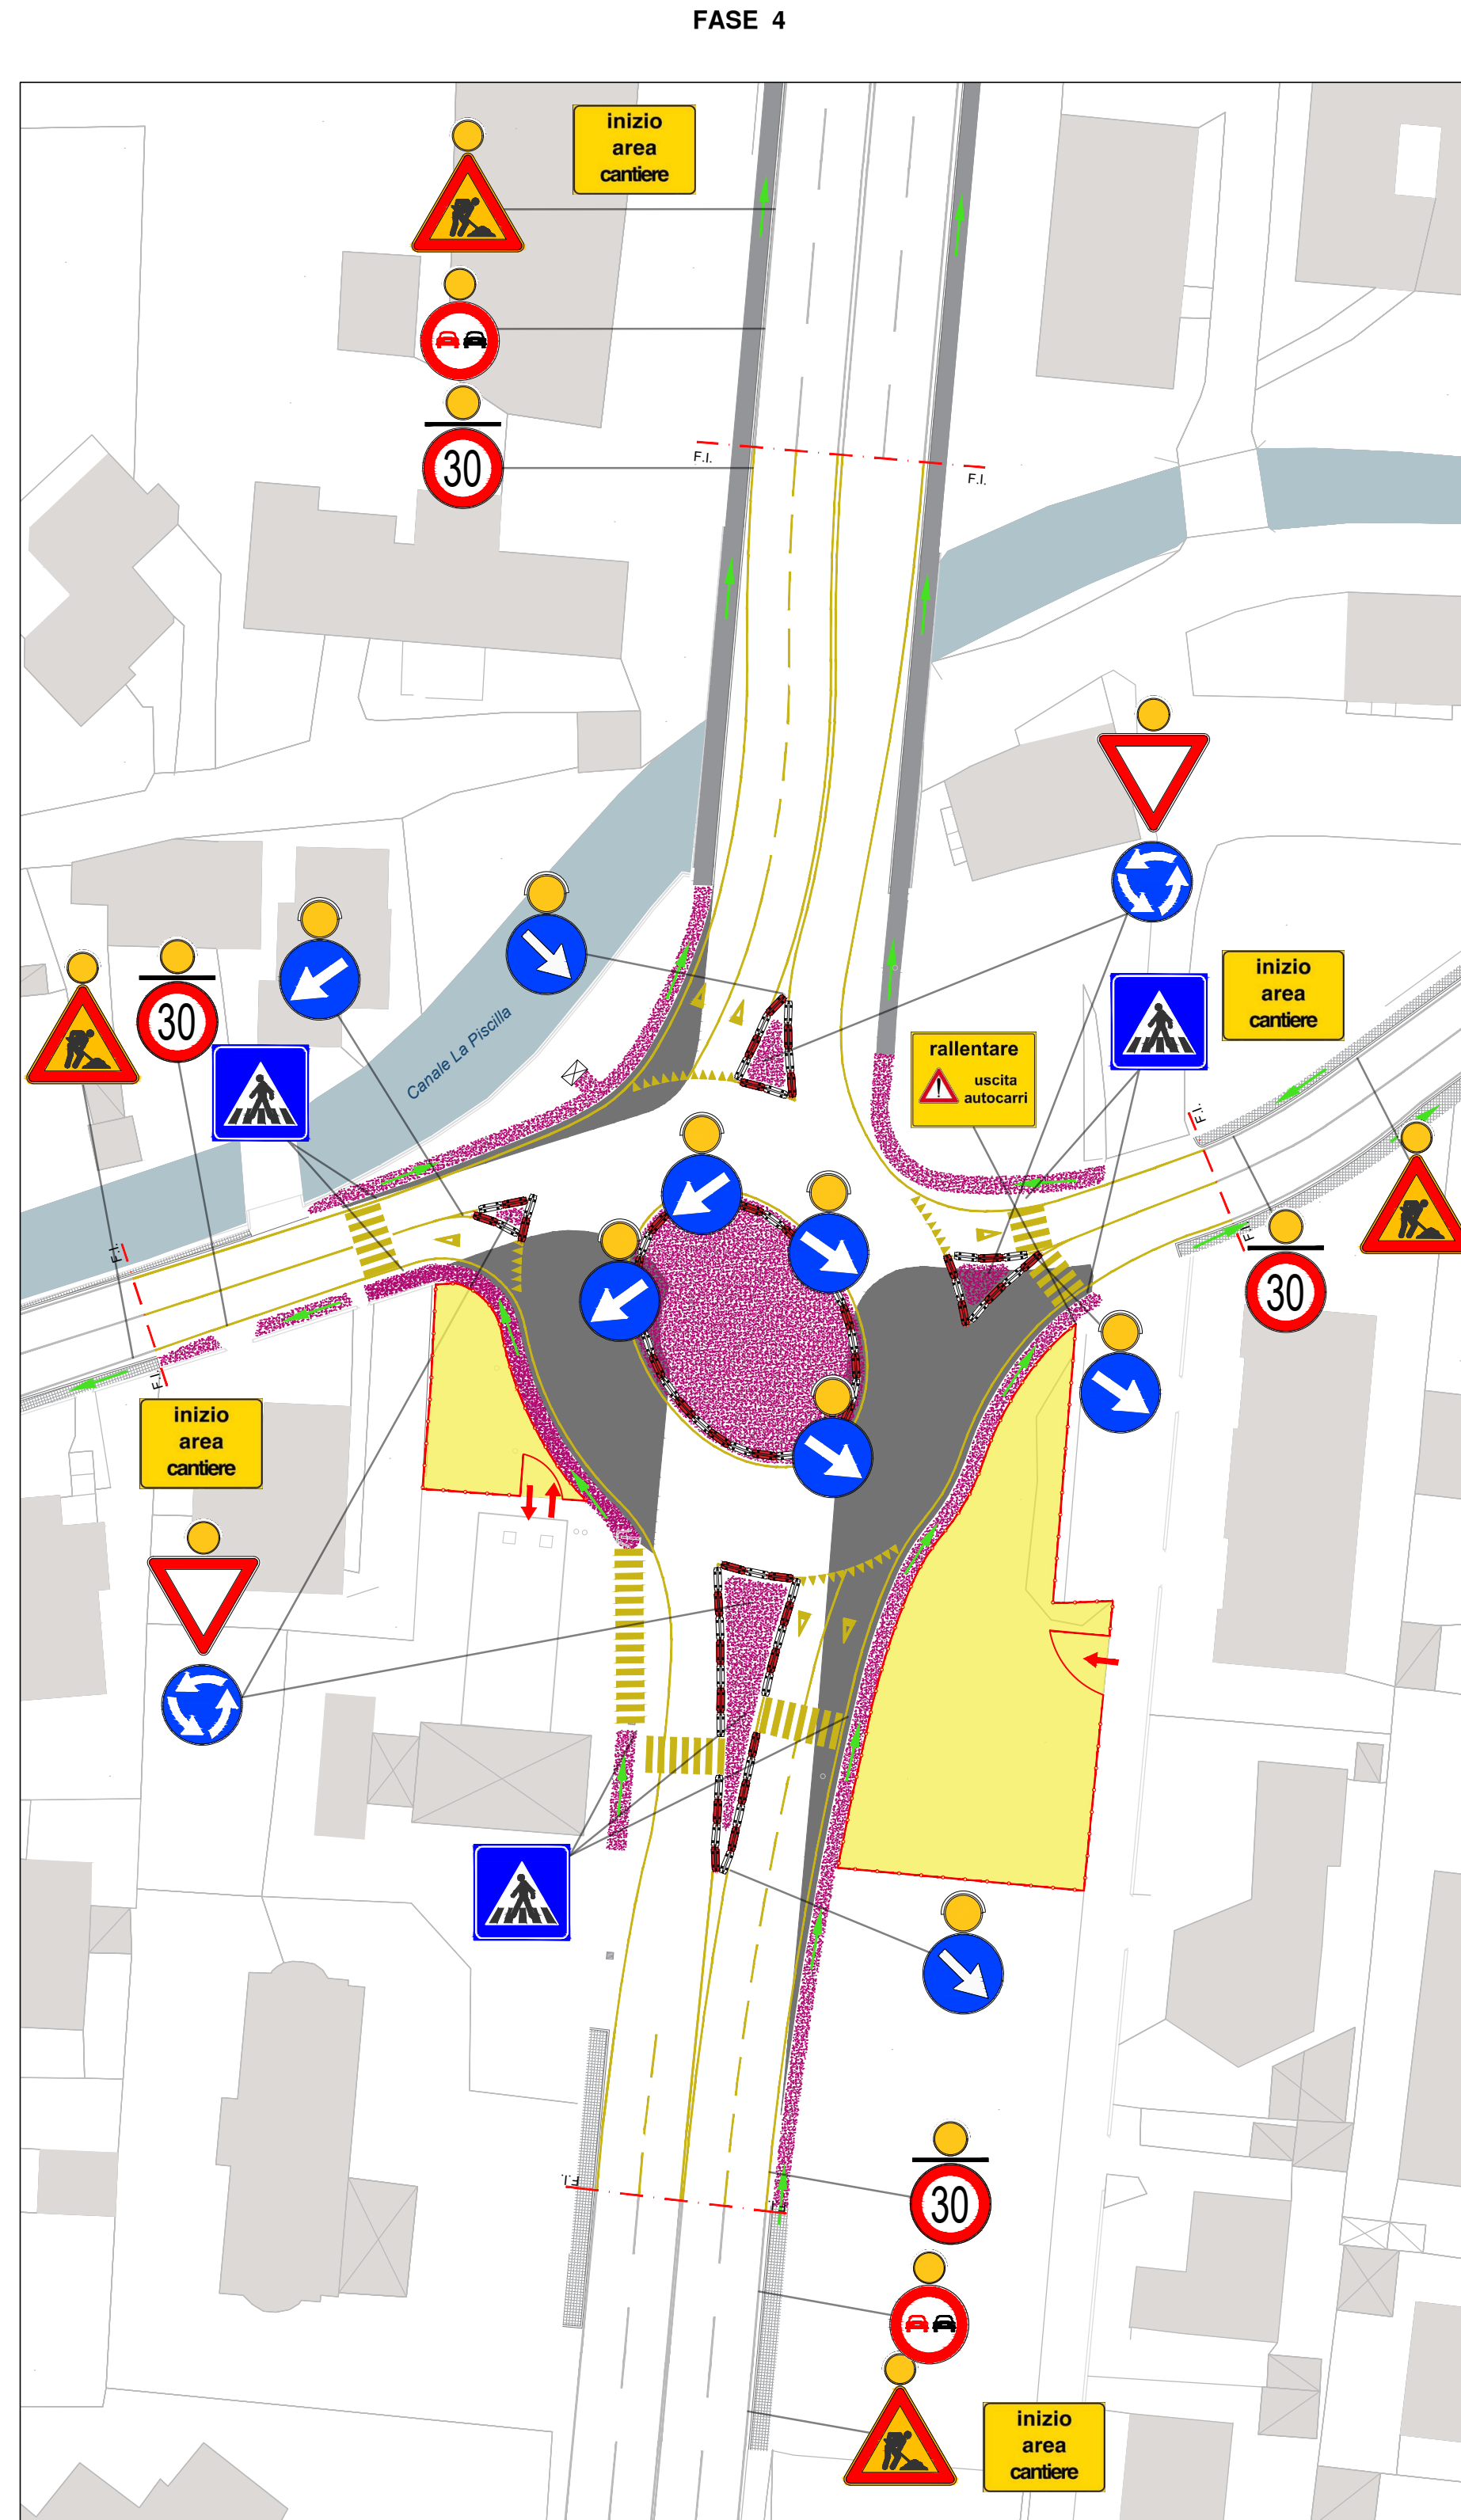

- PLANIMETRIA DELLE FASI DI LAVORO FASE 4:
- 1_ Protezione lavorazioni sui marciapiedi e sull'attraversamento pedonale
 - 2_ Stesa strato di ricarica a Binder a spessore variabile in fase notturna e con interruzione della circolazione
 - 3_ Posizionamento nuove cordature
 - 4_ Posizionamento nuovi pali impianto di illuminazione

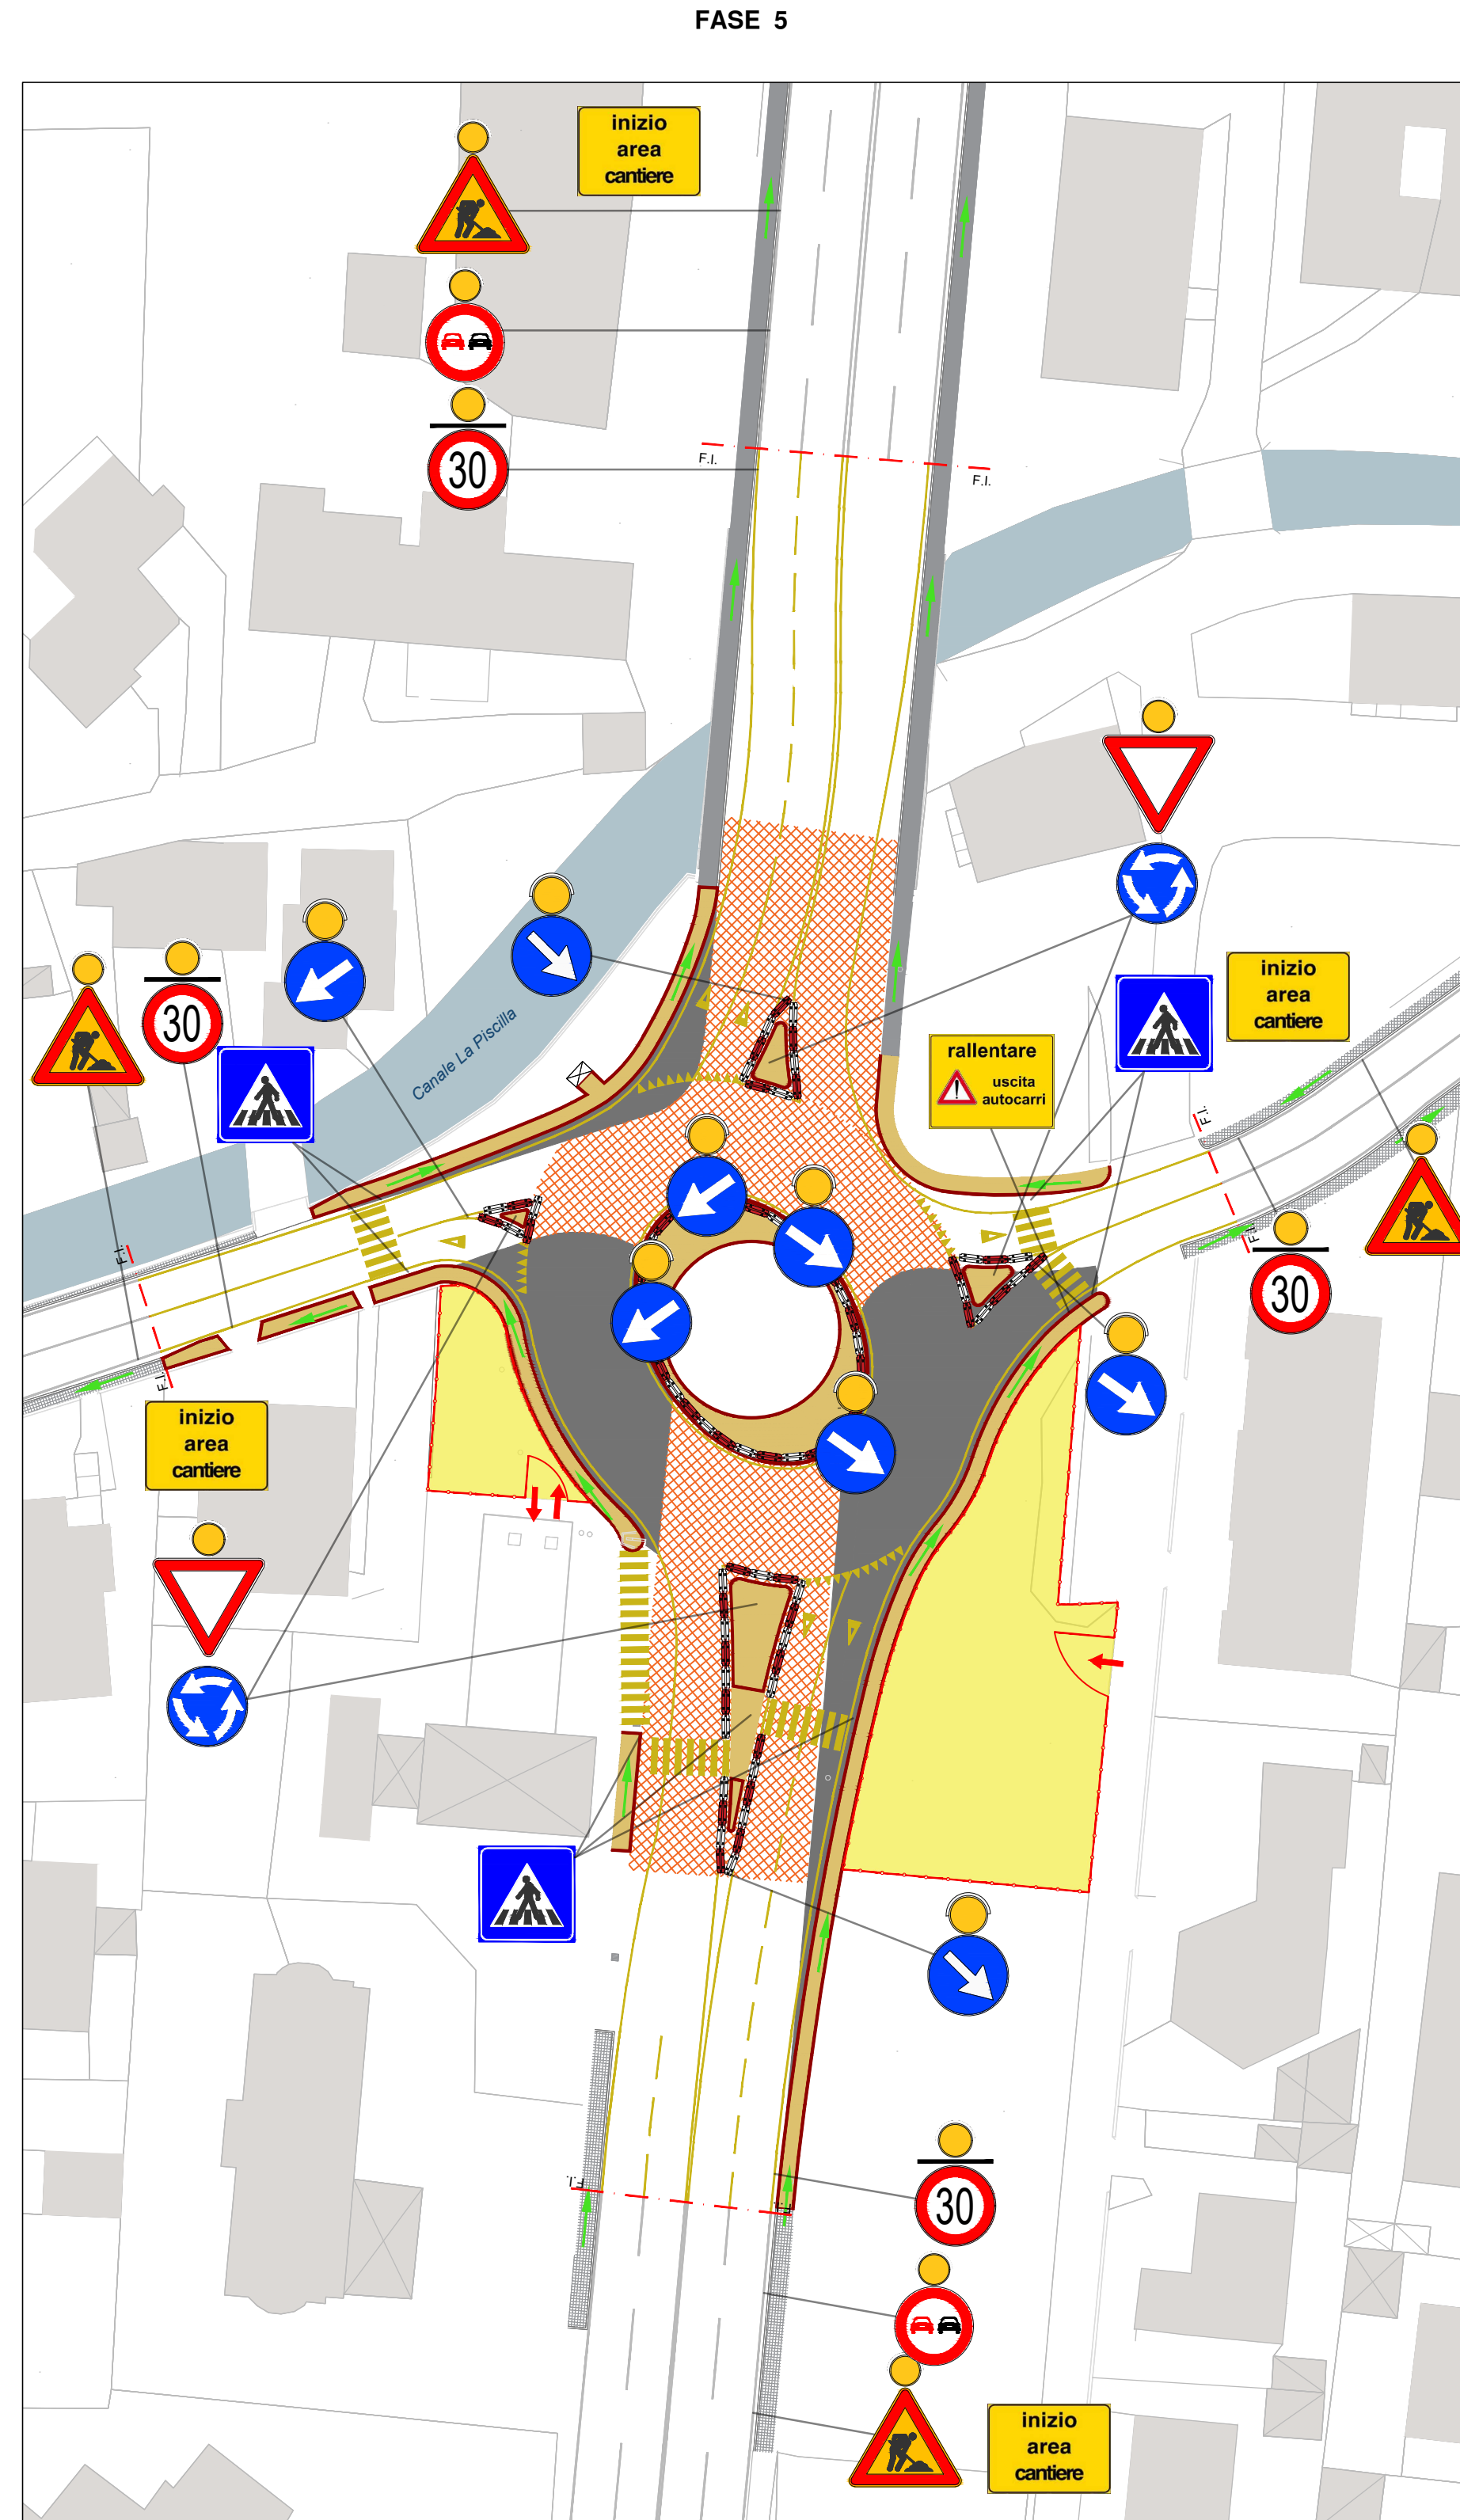


- PLANIMETRIA DELLE FASI DI LAVORO FASE 5:
- 1_ Fresatura degli strati esistenti della pavimentazione
 - 2_ Stesa strato di ricarica a Binder a spessore variabile in fase notturna e con interruzione della circolazione
 - 3_ Rimozione NJ di cantiere
 - 4_ Installazione impianto di illuminazione
 - 5_ Spostamento palo stazione di carburante
 - 6_ Realizzazione pavimentazione isole, rotonda e finiture

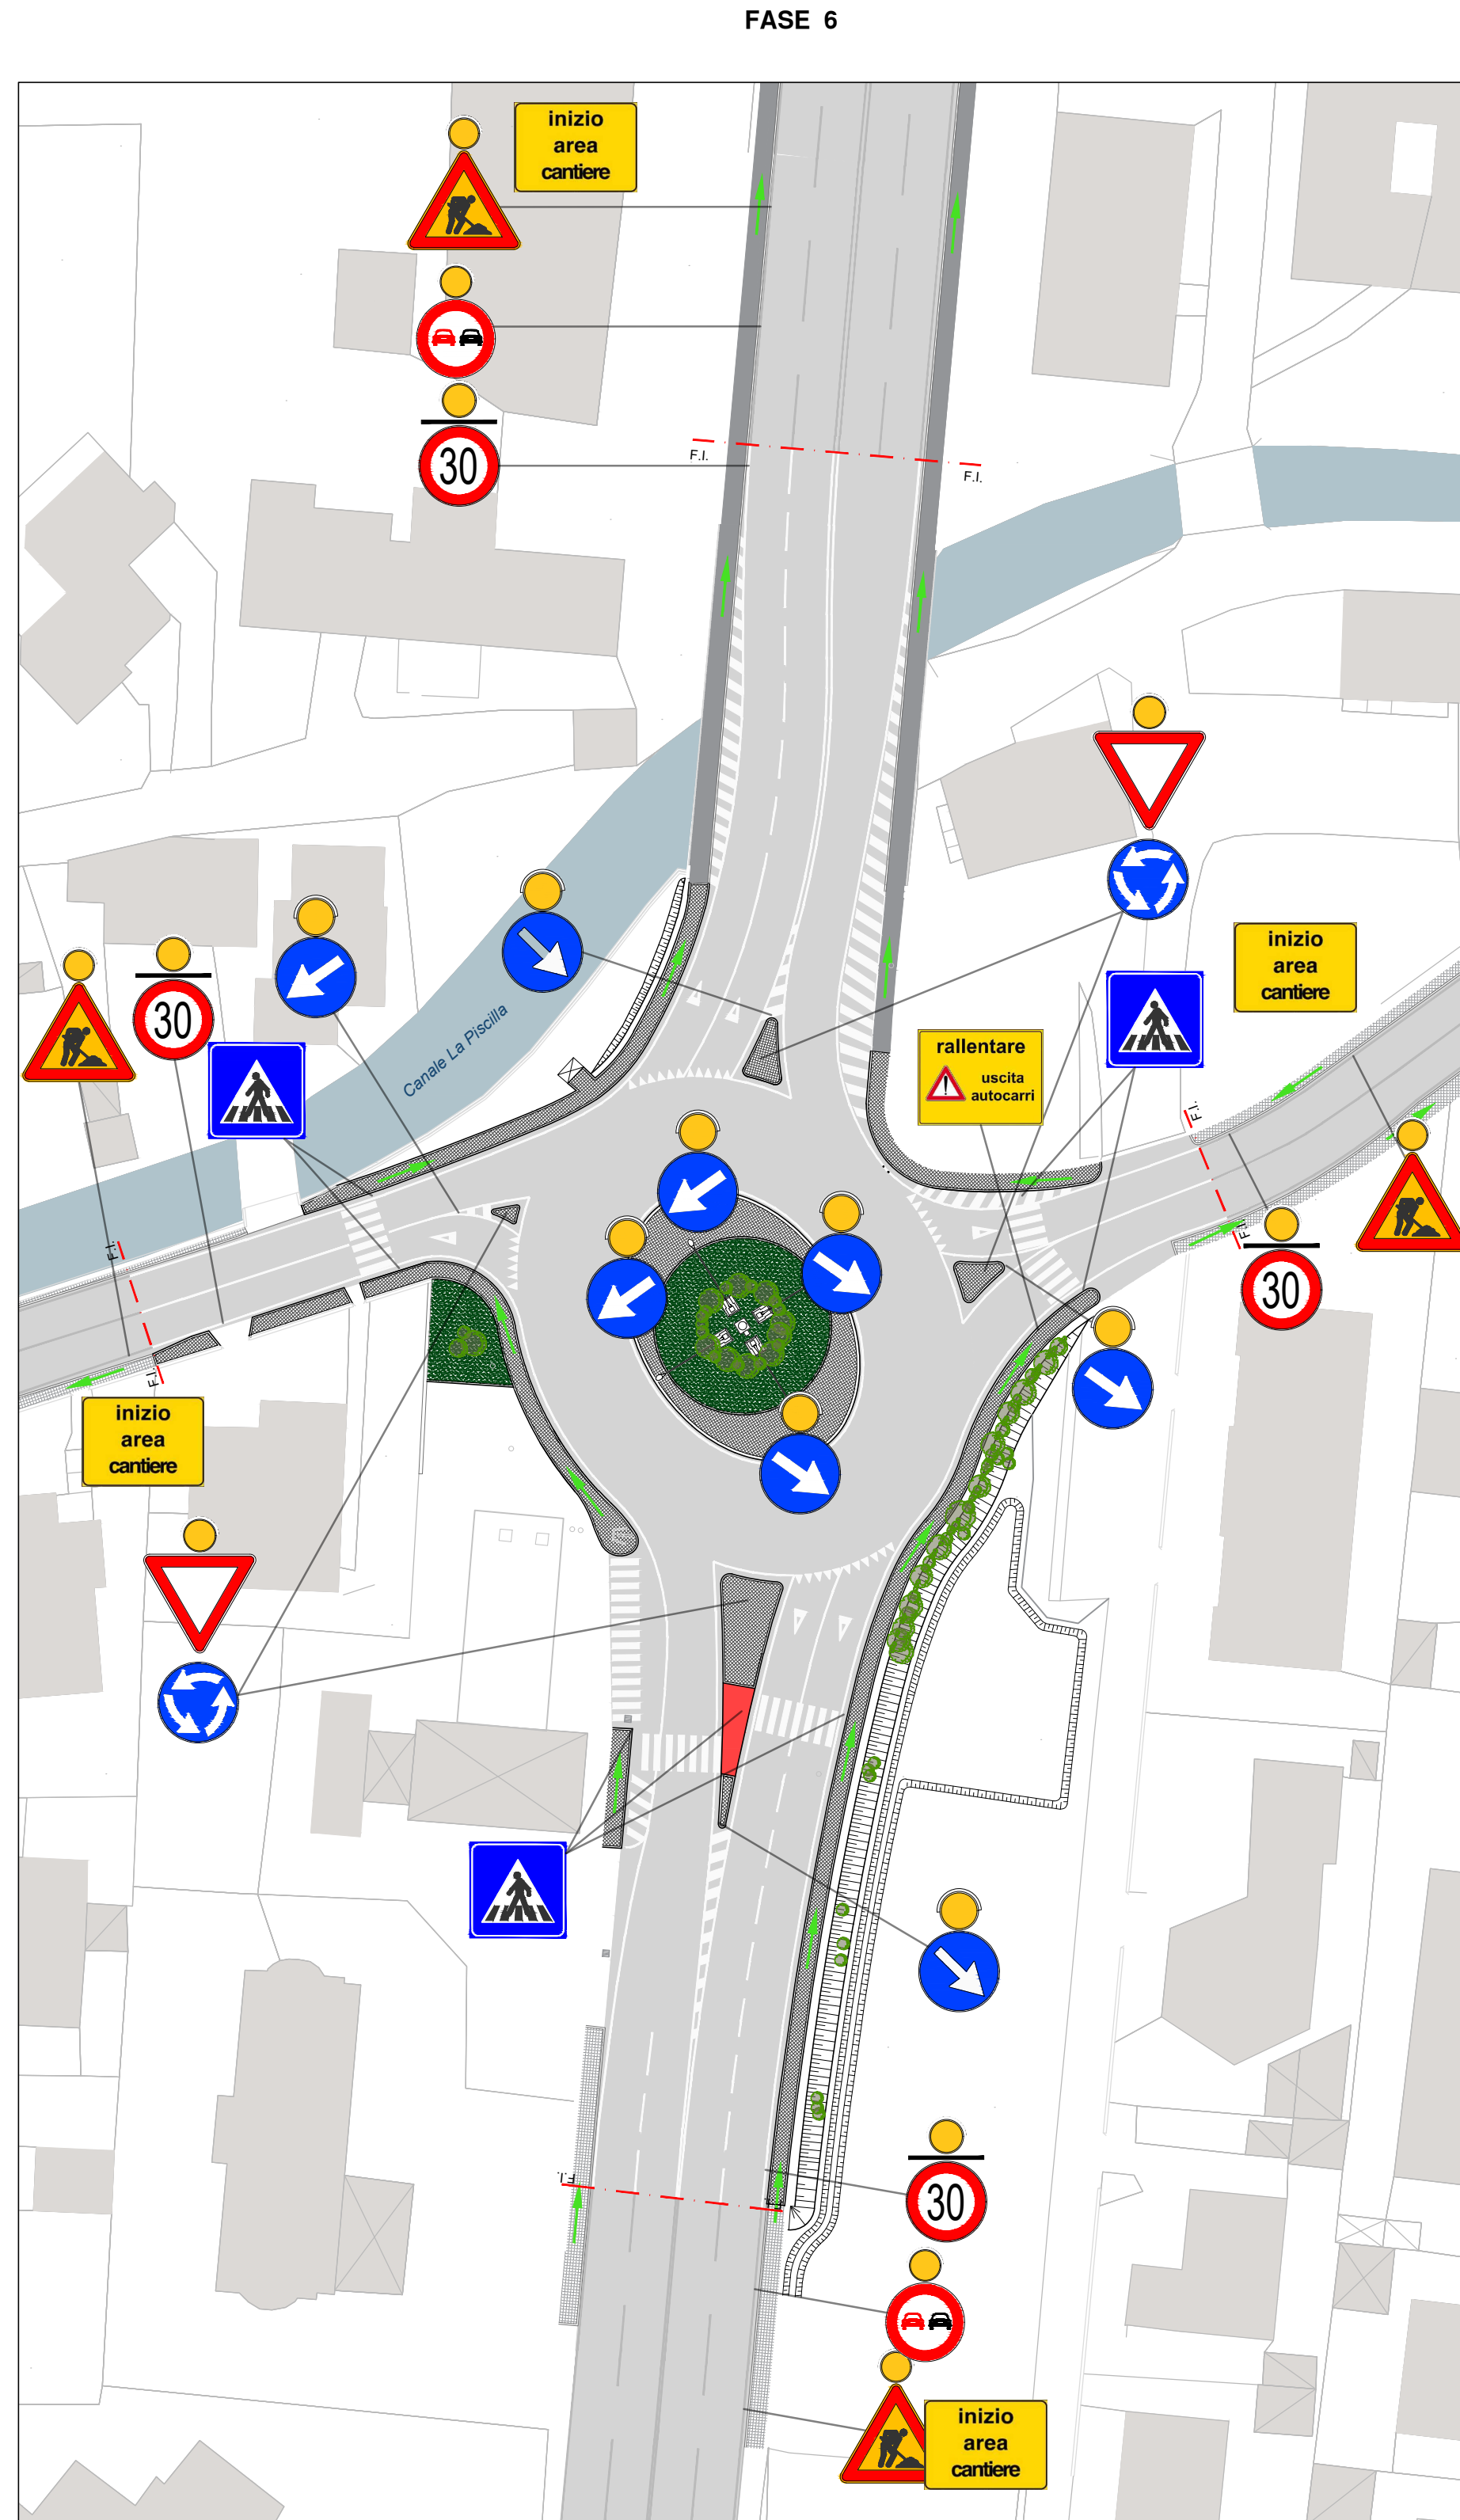

- PLANIMETRIA DELLE FASI DI LAVORO FASE 6:
- 1_ Fresatura degli strati esistenti della pavimentazione dove si prevede il rifacimento del manto di usura
 - 2_ Stesa manto di usura cm 4 in notturna e con interruzione della circolazione
 - 3_ Posizionamento segnaletica verticale e orizzontale definitiva
 - 4_ Realizzazione nuovo fosso di guardia e finitura area di compensazione
 - 5_ Rimozione segnaletica di cantiere
 - 6_ Montaggio impianto di irrigazione
 - 7_ Sistemazioni a verde
 - 8_ Colorazione pavimentazione isola pedonale e installazione di ringhiera parapedoni
 - 9_ Rimozione del cantiere

NOTA:
Per le lavorazioni che interferiscono con il traffico veicolare, con particolare riferimento alla realizzazione degli attraversamenti delle dotazioni impiantistiche e al sistema di smaltimento acque, si prevede l'utilizzo di movieri muniti di palette o bandiere segnalatrici e una parzializzazione delle corsie in modo da eseguire gli scavi e i rientri per fasi senza interrompere la circolazione.

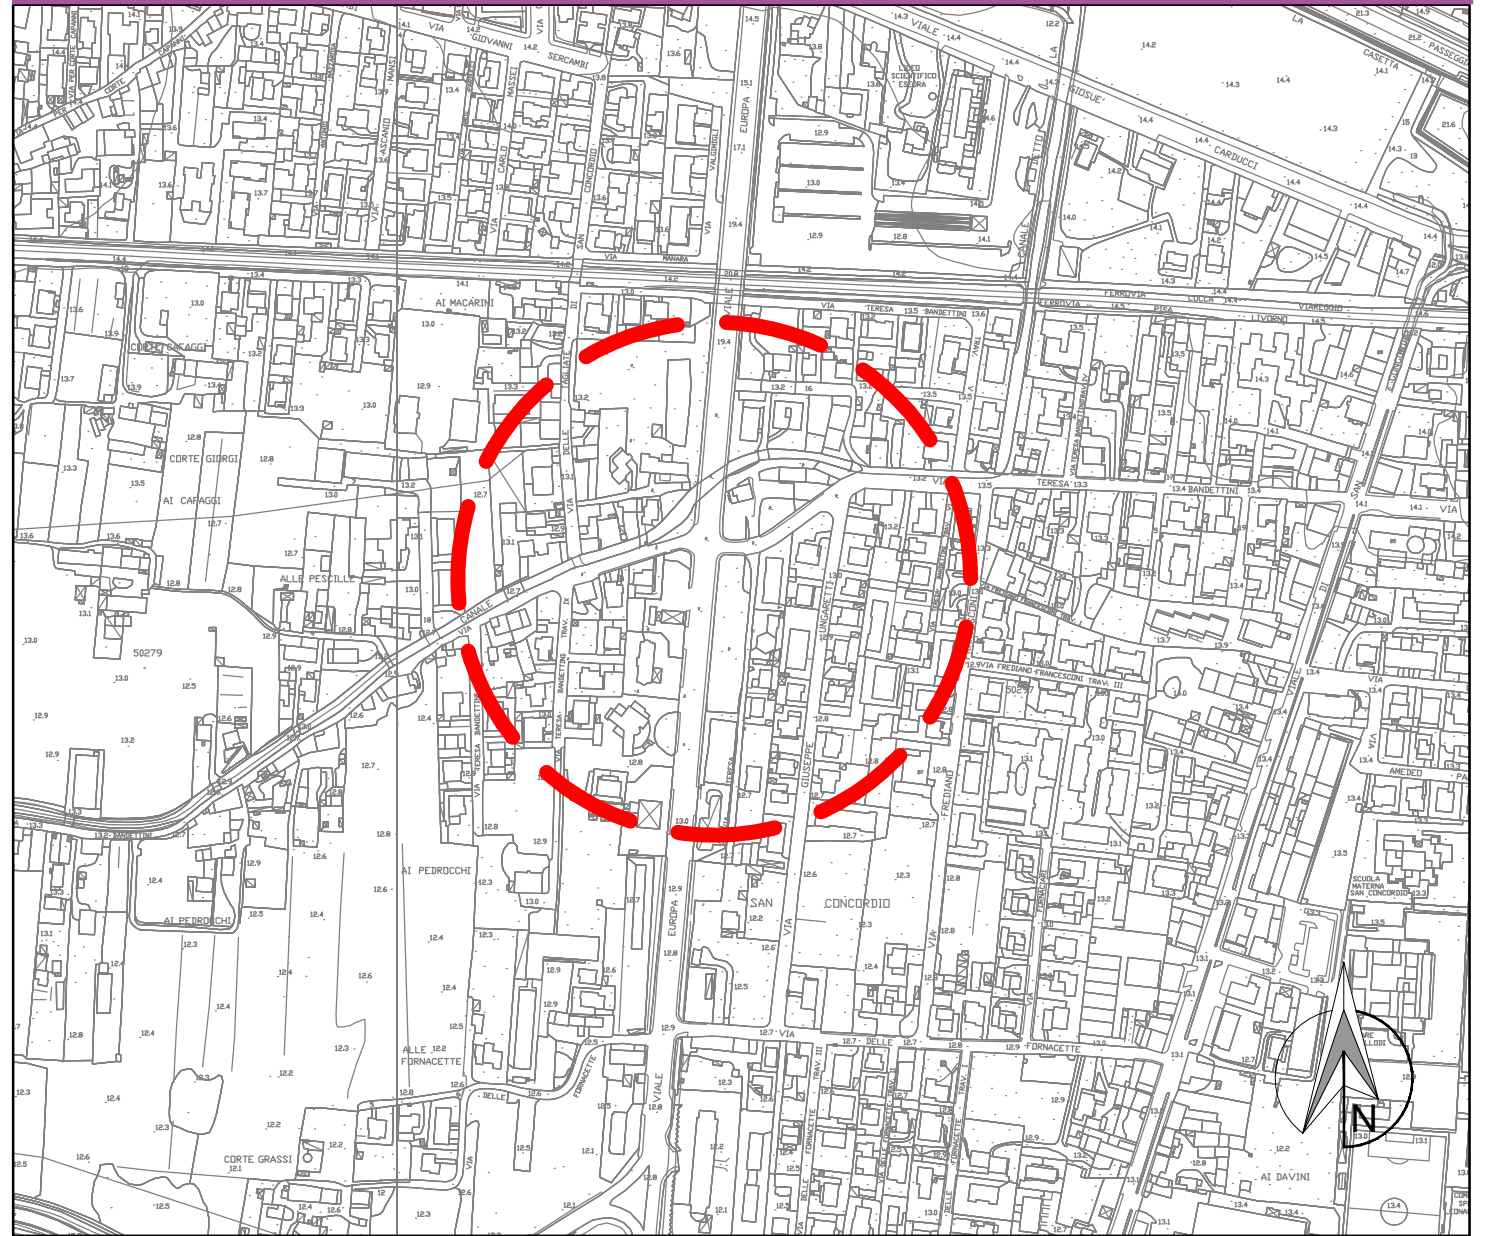

LEGENDA

- | | | | |
|--|--|--|--|
| | Area di intervento | | Recinzione di cantiere |
| | Area di cantiere | | Barriere stradali New Jersey in plastica |
| | Pavimentazione stradale incompleta | | Fine area di cantiere |
| | Colorazione pavimentazione isola pedonale | | Cordolatura di nuova posa |
| | Fresatura e stesa dello strato di Binder della pavimentazione esistente cm 9 | | Segnaletica orizzontale di cantiere |
| | | | Percorso pedonale |

COMUNE DI LUCCA
AMMINISTRAZIONE COMUNALE

Settore Dipartimentale 5 - Lavori Pubblici e Traffico - U.O. 5.4 - Strade - Progettazione

PROGETTO ESECUTIVO

Realizzazione di nuova rotonda tra Viale Europa e Via Bandettini
PT 60 - 2024

CODICE ELABORATO

40_PE_CAN_02

Nr

01

PROGETTISTA

Ing. Giuseppe Serapade
Dott. Matteo Coturri

TITOLO ELABORATO

PLANIMETRIA DELLE FASI DI LAVORO

EMISSIONE

Prima emissione PE

SCALA

1:1000

DATA

19/12/2025

Responsabile Unico del Procedimento
Dott.ssa Ing. Francesca Guidotti

Il Dirigente
Dott.ssa Ing. Antonella Giamini

- Dicembre 2025 -