

P.T. 56/24 - "CICLOVIA S.S. 12 BRENNERO: DEFINIZIONE DELL'ITINERARIO TRAMITE ADEGUAMENTO DEI PERCORSI CICLABILI ESISTENTI E REALIZZAZIONE DI PISTA CICLABILE IN VIA MARTIRI DELLE FOIBE" – CUP: J61B24000390001

PROGETTO ESECUTIVO

Carpenteria e Armatura Soletta Pensilina Bus


11	PE	STR	02	A	Settembre 2026	-
----	----	-----	----	---	----------------	---

GRUPPO DI PROGETTAZIONE
Ing. Davide MALANCA
Geom. Paolo PAOLI

DIRIGENTE
Ing. Antonella GIANNINI

RUP
Ing. Francesca GUIDOTTI

Via S. Giustina, 32 - Palazzo Pirelli - 55100 Lucca
tel. 0583/4422 fax 0583/442014

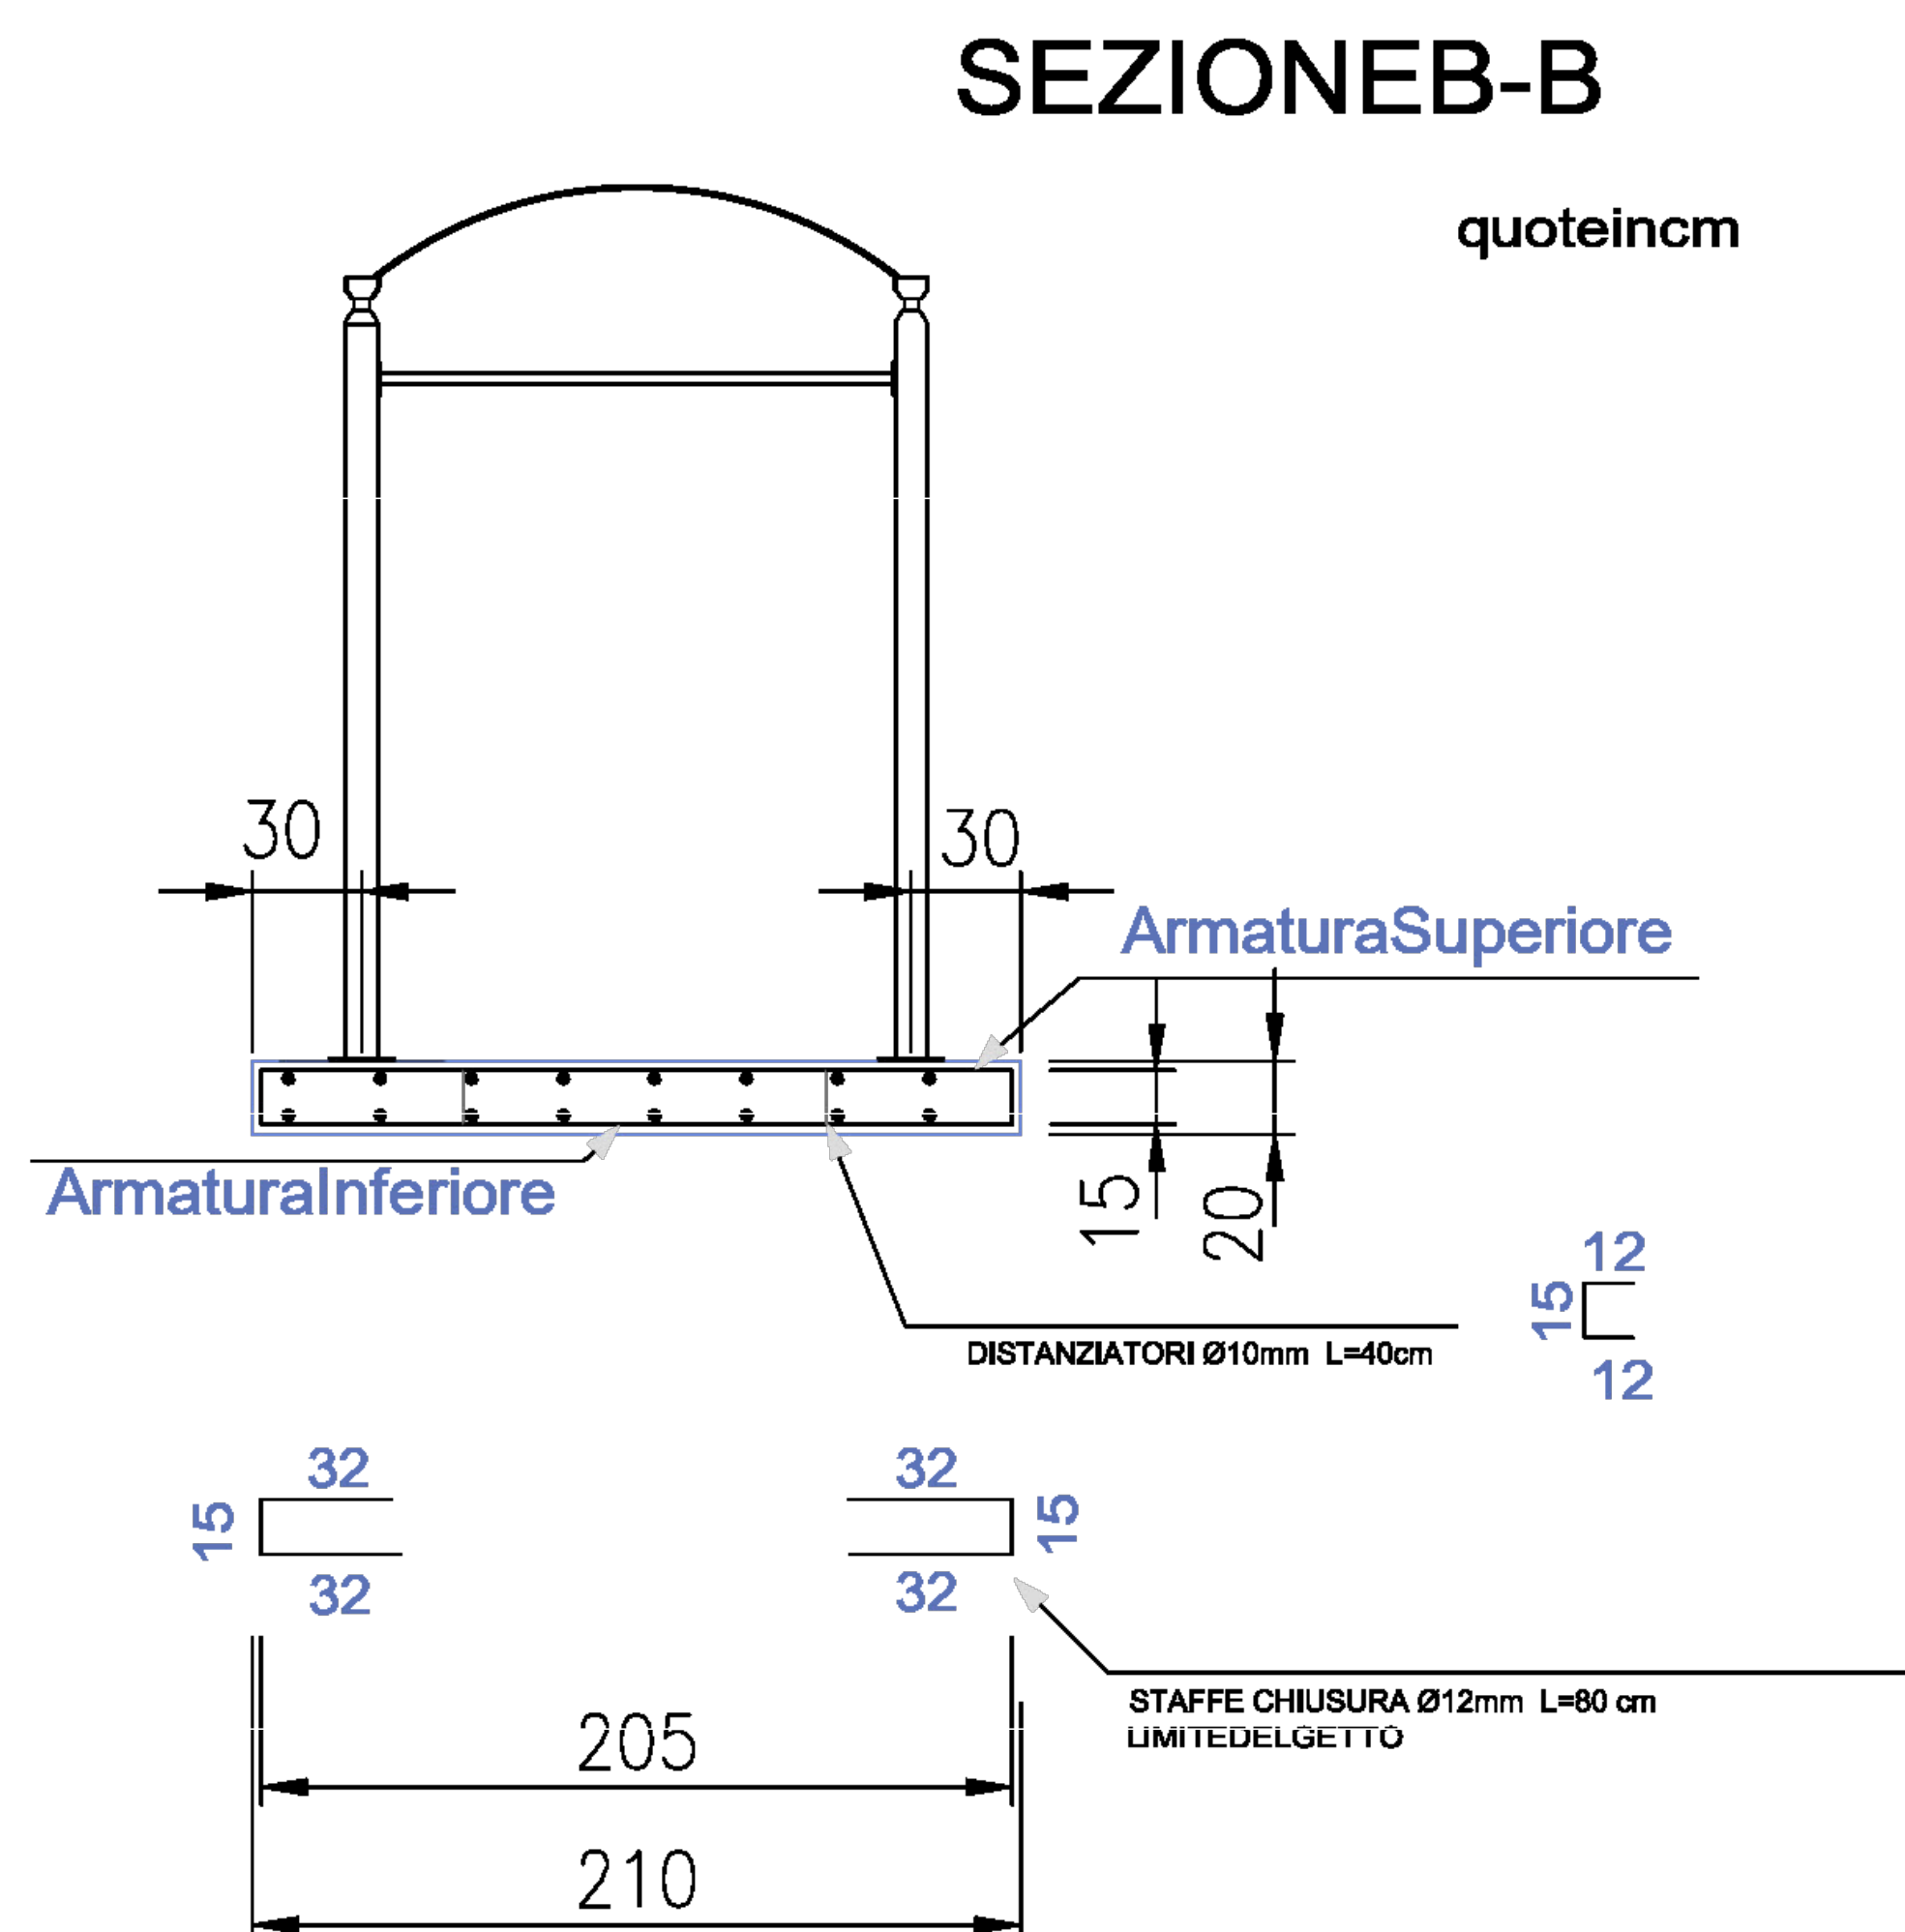

PLATEA

quoteincm

ARMATURADIFFUSA:
ø12/25 principale
ø12/25 secondaria

LatoSUPERIORE

Spessore=20

SOVRAPPOSIZIONI ARMATURE:
LUNGHEZZA MINIMA 40 DIAMETRI

LatoINFERIORE

ARMATURADIFFUSA:
 ø12/25 principale
 ø12/25 secondaria

PRESCRIZIONI PER I MATERIALI IMPIEGATI:

- CALCESTRUZZO PER MAGRONE Rdo=20MPa(200Kg/cmq)
- CALCESTRUZZO PER FONDAZIONI E SETTI Rdo=25MPa(250Kg/cmq)
- CALCESTRUZZO PER TRAVI/PILASTRI SOLAI Rdo=30MPa(300Kg/cmq)

- TORNINO DI ACCIAIO NERVATO TIPO FeB44K CONTROLLATO
- CARPENTERIA ACCIAIO TIPO Fe360-Fe430
- TIDACOMINI IN GABBE DI ETTATE

NORME PER L'ESECUZIONE DI FONDAZIONI:

-VERIFICARE LA COMPATTEZZA DEL TERRENO ALLE VARIE QUOTE
-TENSIONE DI COMPRESSIONE AMMISSIBILE PER IL TERRENO
(SIGMAT)=1,5[daN/cm²].

SOVRAPPOSIZIONI: LUNGHEZZA MINIMA 40 DIAMETRI

-TUTTI I FERRI DEVONO ESSERE PIEGATI ALLE ESTREMITA'
-RISPETTARE LE PRESCRIZIONI PER I MATERIALI IMPIEGATI
-CONSULTARE LA DIREZIONE LAVORI PER QUANTO NON
ESPRESSAMENTE INDICATO NEI GRAFICI DI PROGETTO

CASSERI PER MURI IN ELEVAZIONE DI C.A.:

VIETATO L'USO DI DISTANZIATORI IN LEGNO

