


Notes:

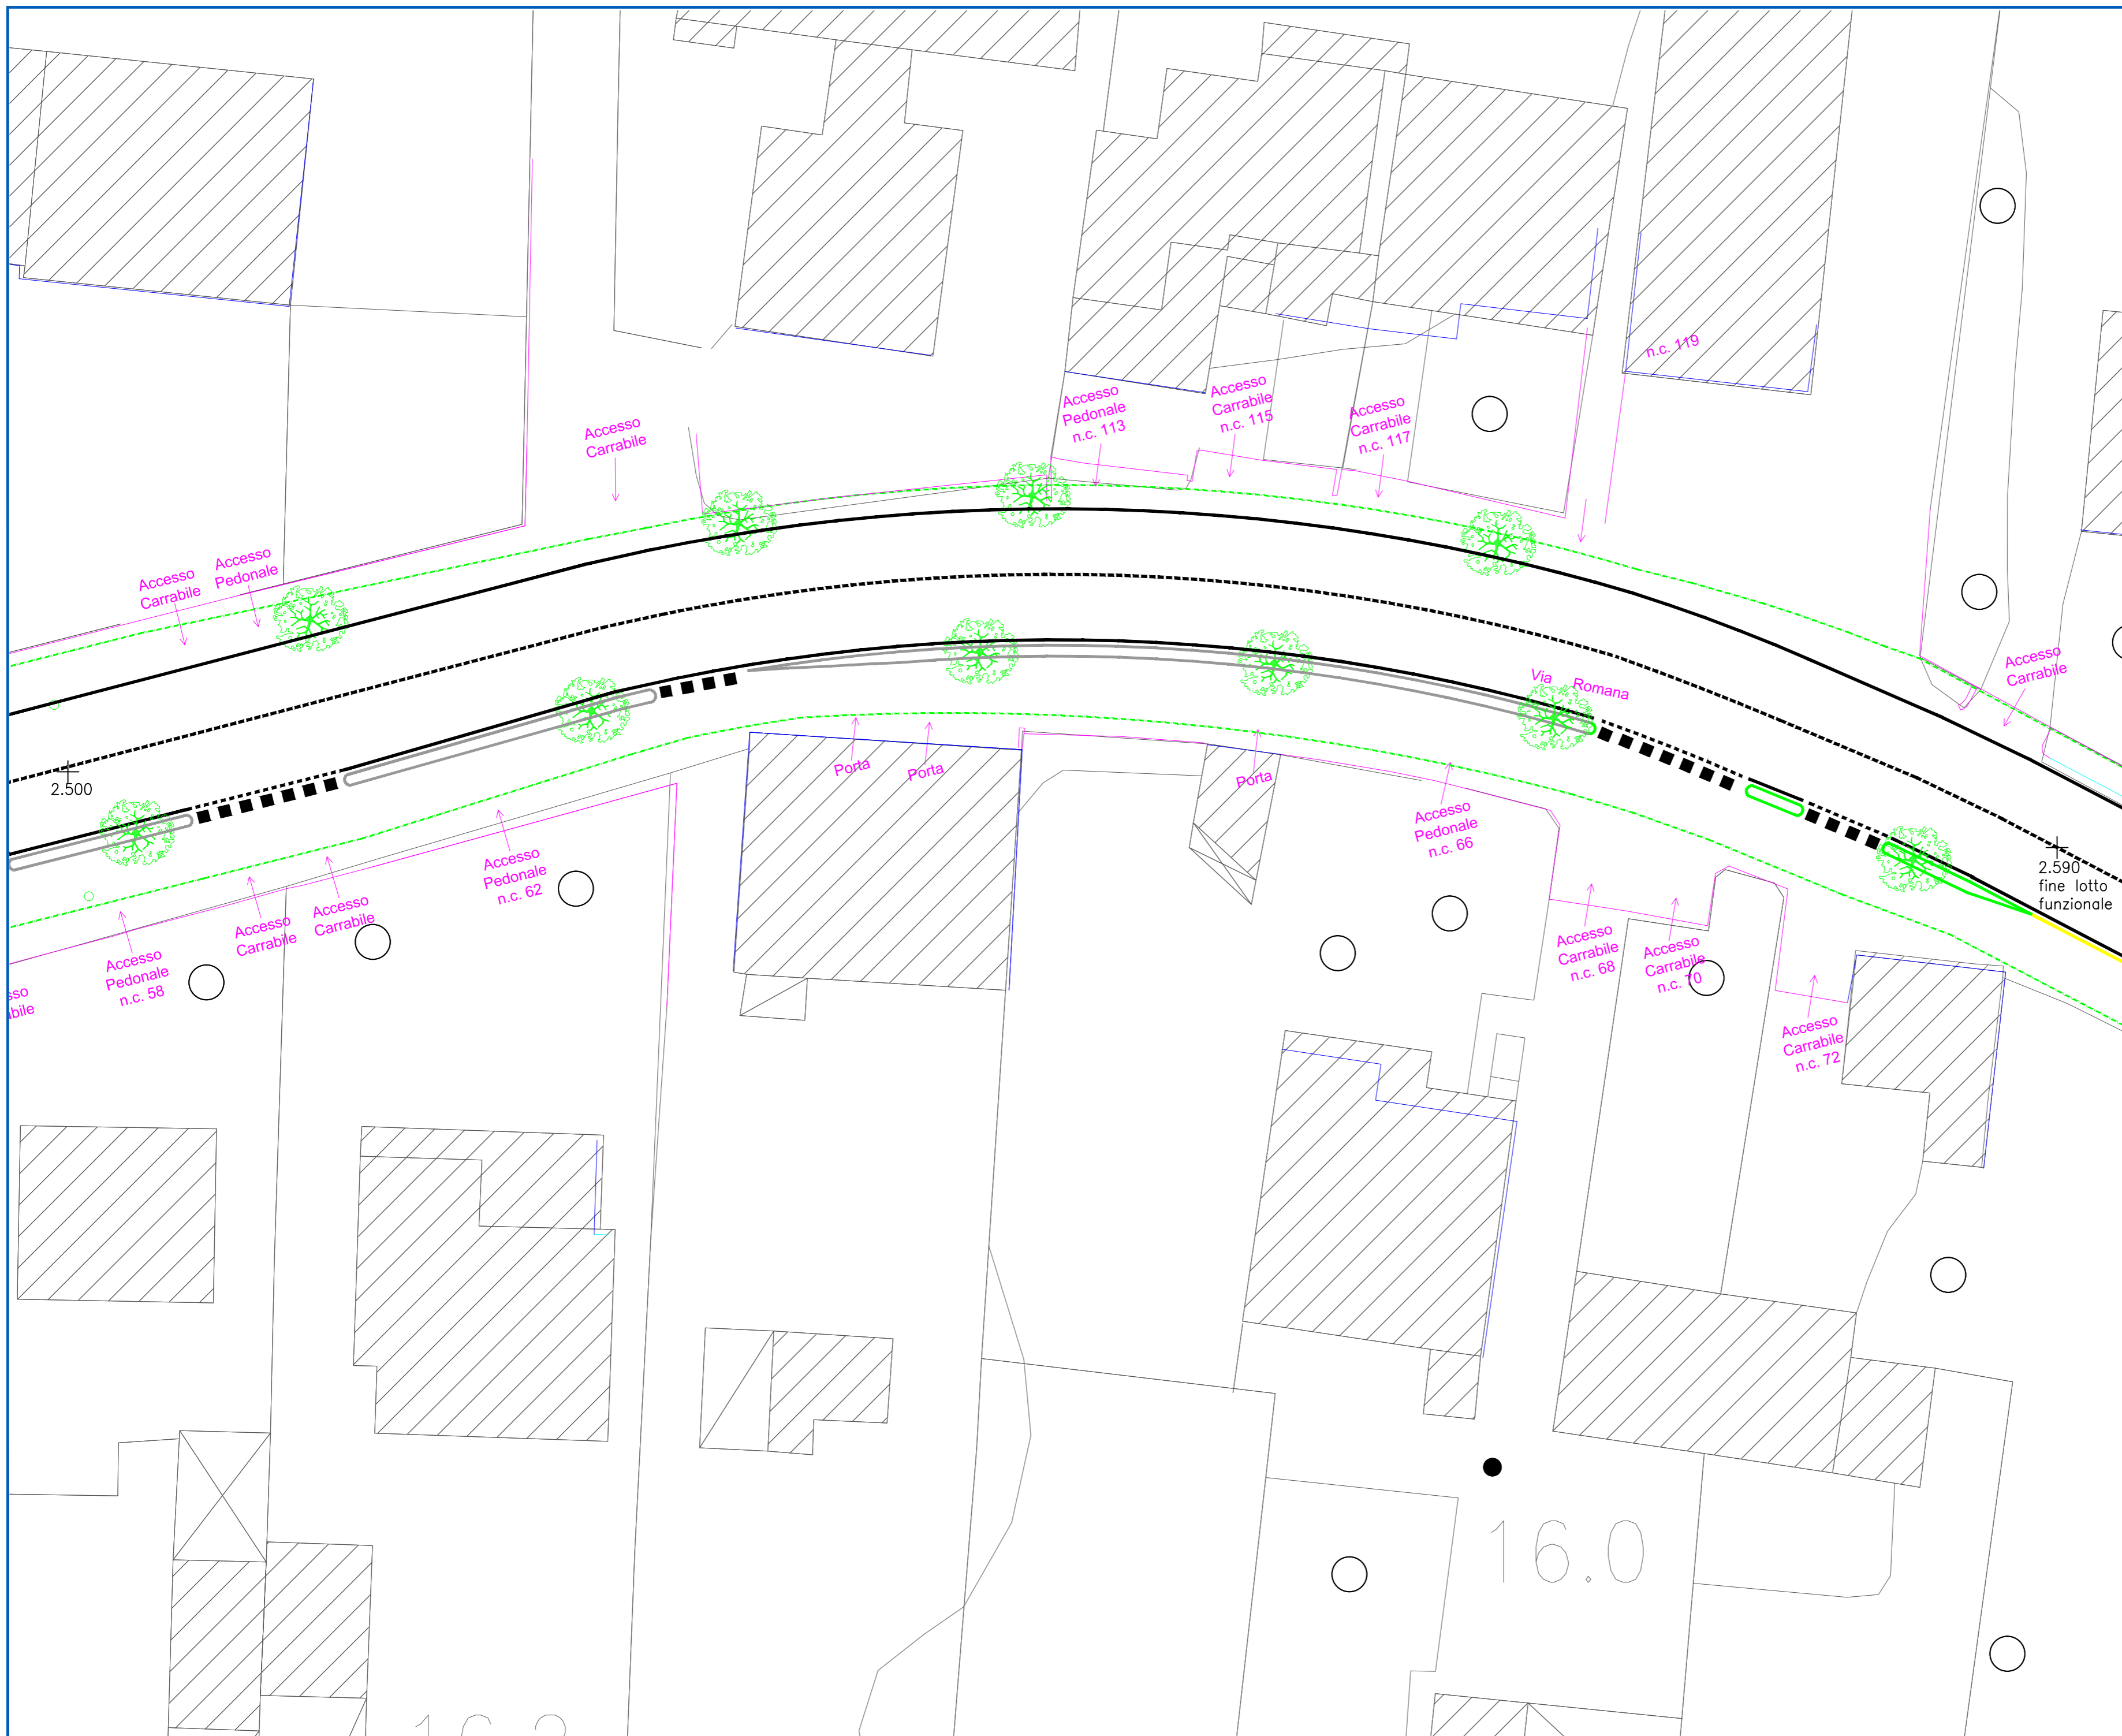

- LIMITE PROGETTO NORD E SUD
- SEGNALETICA ORIZZONTALE PROGETTO
- CONFINI DI PROPRIETA' ATTUALE
- FOSSI E CANALI ATTUALE
- CORDONATO INVALICABILE DI PROGETTO

1	VARIANTE PROGETTO DEFINITIVO	D	2016.04.12
REV:	DESCRIPTION:	BY:	DATE:
STATUS: VARIANTE PROGETTO DEFINITIVO			

Approvazione Variante al progetto definitivo \* REALIZZAZIONE DI PISTA CICLOPEDONALE DENOMINATA FRANCIGENA GREENWAY LUNGO IL PERCORSO STORICO DELLA FRANCIGENA NEI COMUNI DI LUCCA E CAPANNORI.

**CLIENT:**  
 Comune di Capannori Geom. Sergio Del Barga (RUP)  
 Comune di Lucca  
 Regione Toscana

**ARCHITECT:**  
 Damiano Iacopetti & Andrea Provenzani  
 Massimiliano Angeli  
 Riccardo Del Bianco  
 Michael Bertalucci

**SITE:**  
 Comune Capannori  
 Comune Lucca

**TITLE:**  
 STRADA DI PROGETTO

SCALE AT A2: 1:200	DATE: 2014.10.01	DRAWN: 116 C11	CHECKED:
PROJECT NO: 2014.10.01	DRAWING NO: 2014.10.01.VAR.01	REVISION:	