


Notes:

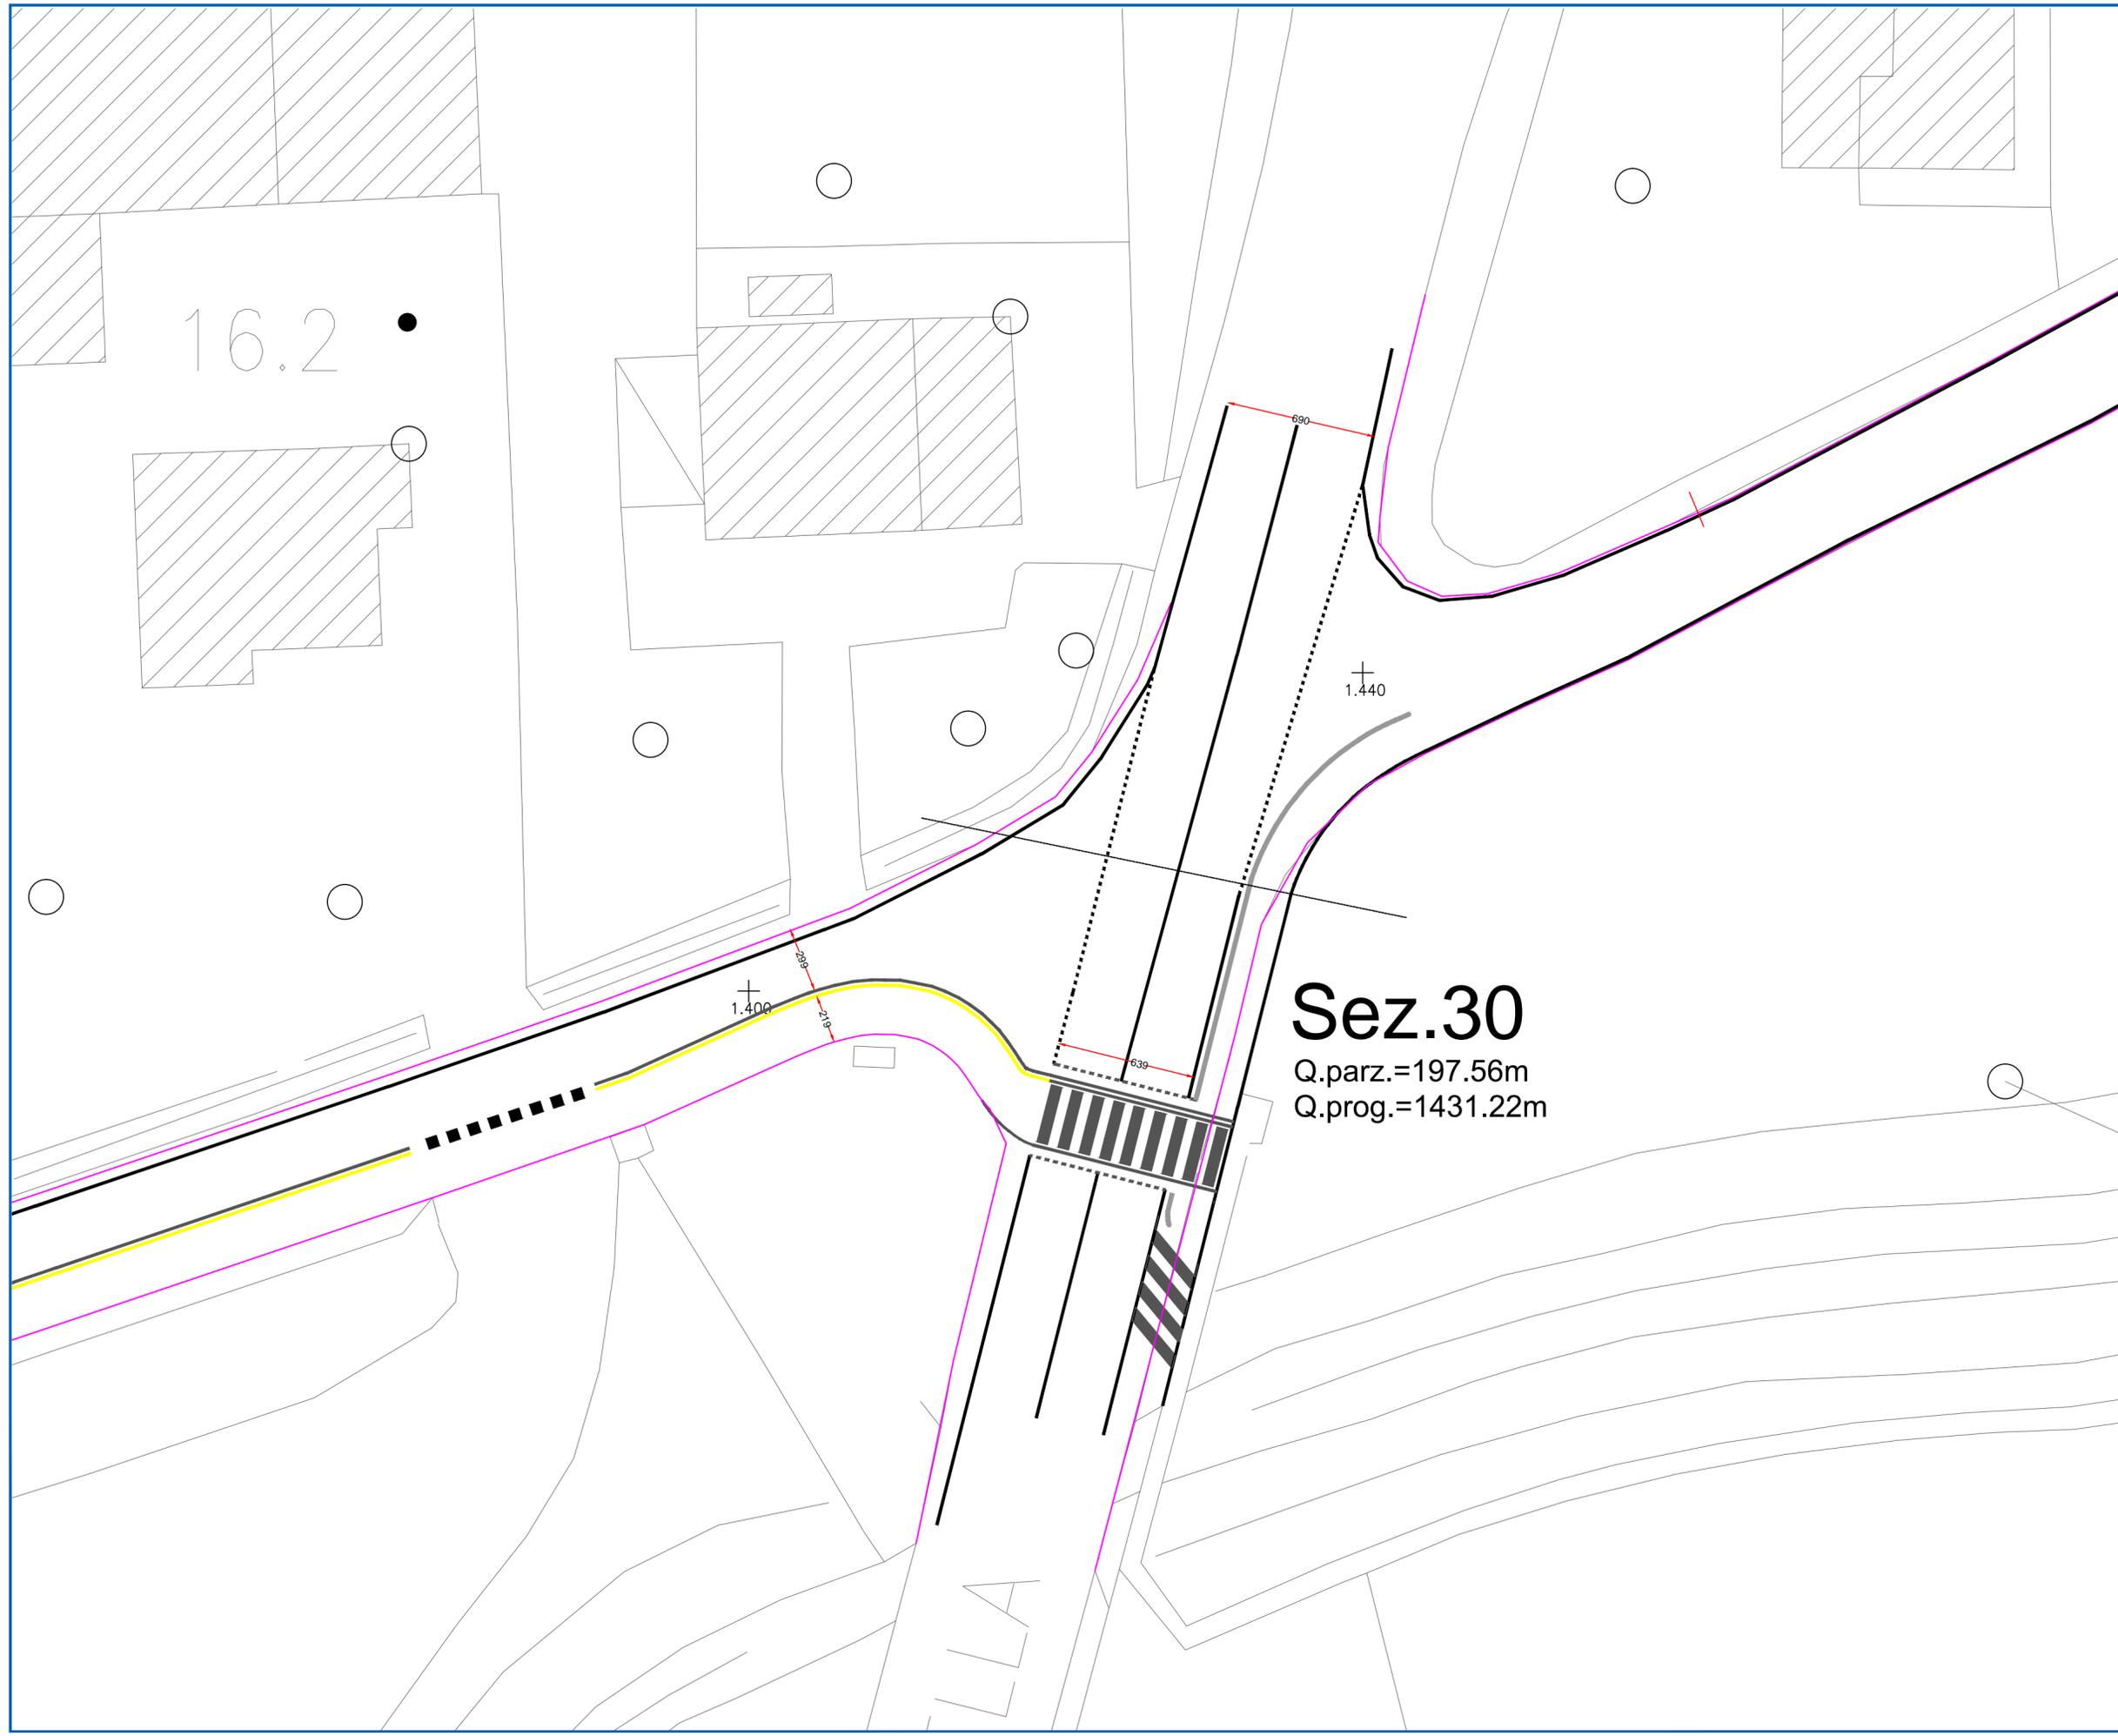

**Sez.30**  
Q.parz.=197.56m  
Q.prog.=1431.22m

- LIMITE ASFALTO ATTUALE
- - - LIMITE ASFALTO DI PROGETTO
- LINEA BIANCA STRADALE DI PROGETTO
- LINEA GIALLA CICLABILE DI PROGETTO
- CORDONATO INVALICABILE DI PROGETTO

1	VARIANTE PROGETTO DEFINITIVO	D	2016.04.12
REV:	DESCRIPTION:	BY:	DATE:
STATUS: VARIANTE PROGETTO DEFINITIVO			

Approvazione Variante al progetto definitivo \* REALIZZAZIONE DI PISTA CICLOPEDONALE DENOMINATA FRANCIGENA GREENWAY LUNGO IL PERCORSO STORICO DELLA FRANCIGENA NEI COMUNI DI LUCCA E CAPANNORI.

**CLIENT:**  
Comune di Capannori Geom. Sergio Del Barga (RUP)  
Comune di Lucca  
Regione Toscana

**ARCHITECT:**  
Damiano Iacopetti & Andrea Provenzani  
Massimiliano Angeli  
Riccardo Del Bianco  
Michael Bertolucci

**SITE:**  
Comune Capannori  
Comune Lucca

**TITLE:**  
STRADA DI PROGETTO

SCALE AT A2: 1:200	DATE: 2014.10.01	DRAWN: 116 - L17	CHECKED:
PROJECT NO: 2014.10.01	DRAWING NO: 2014.10.01.VAR.01	REVISION:	