


Notes:

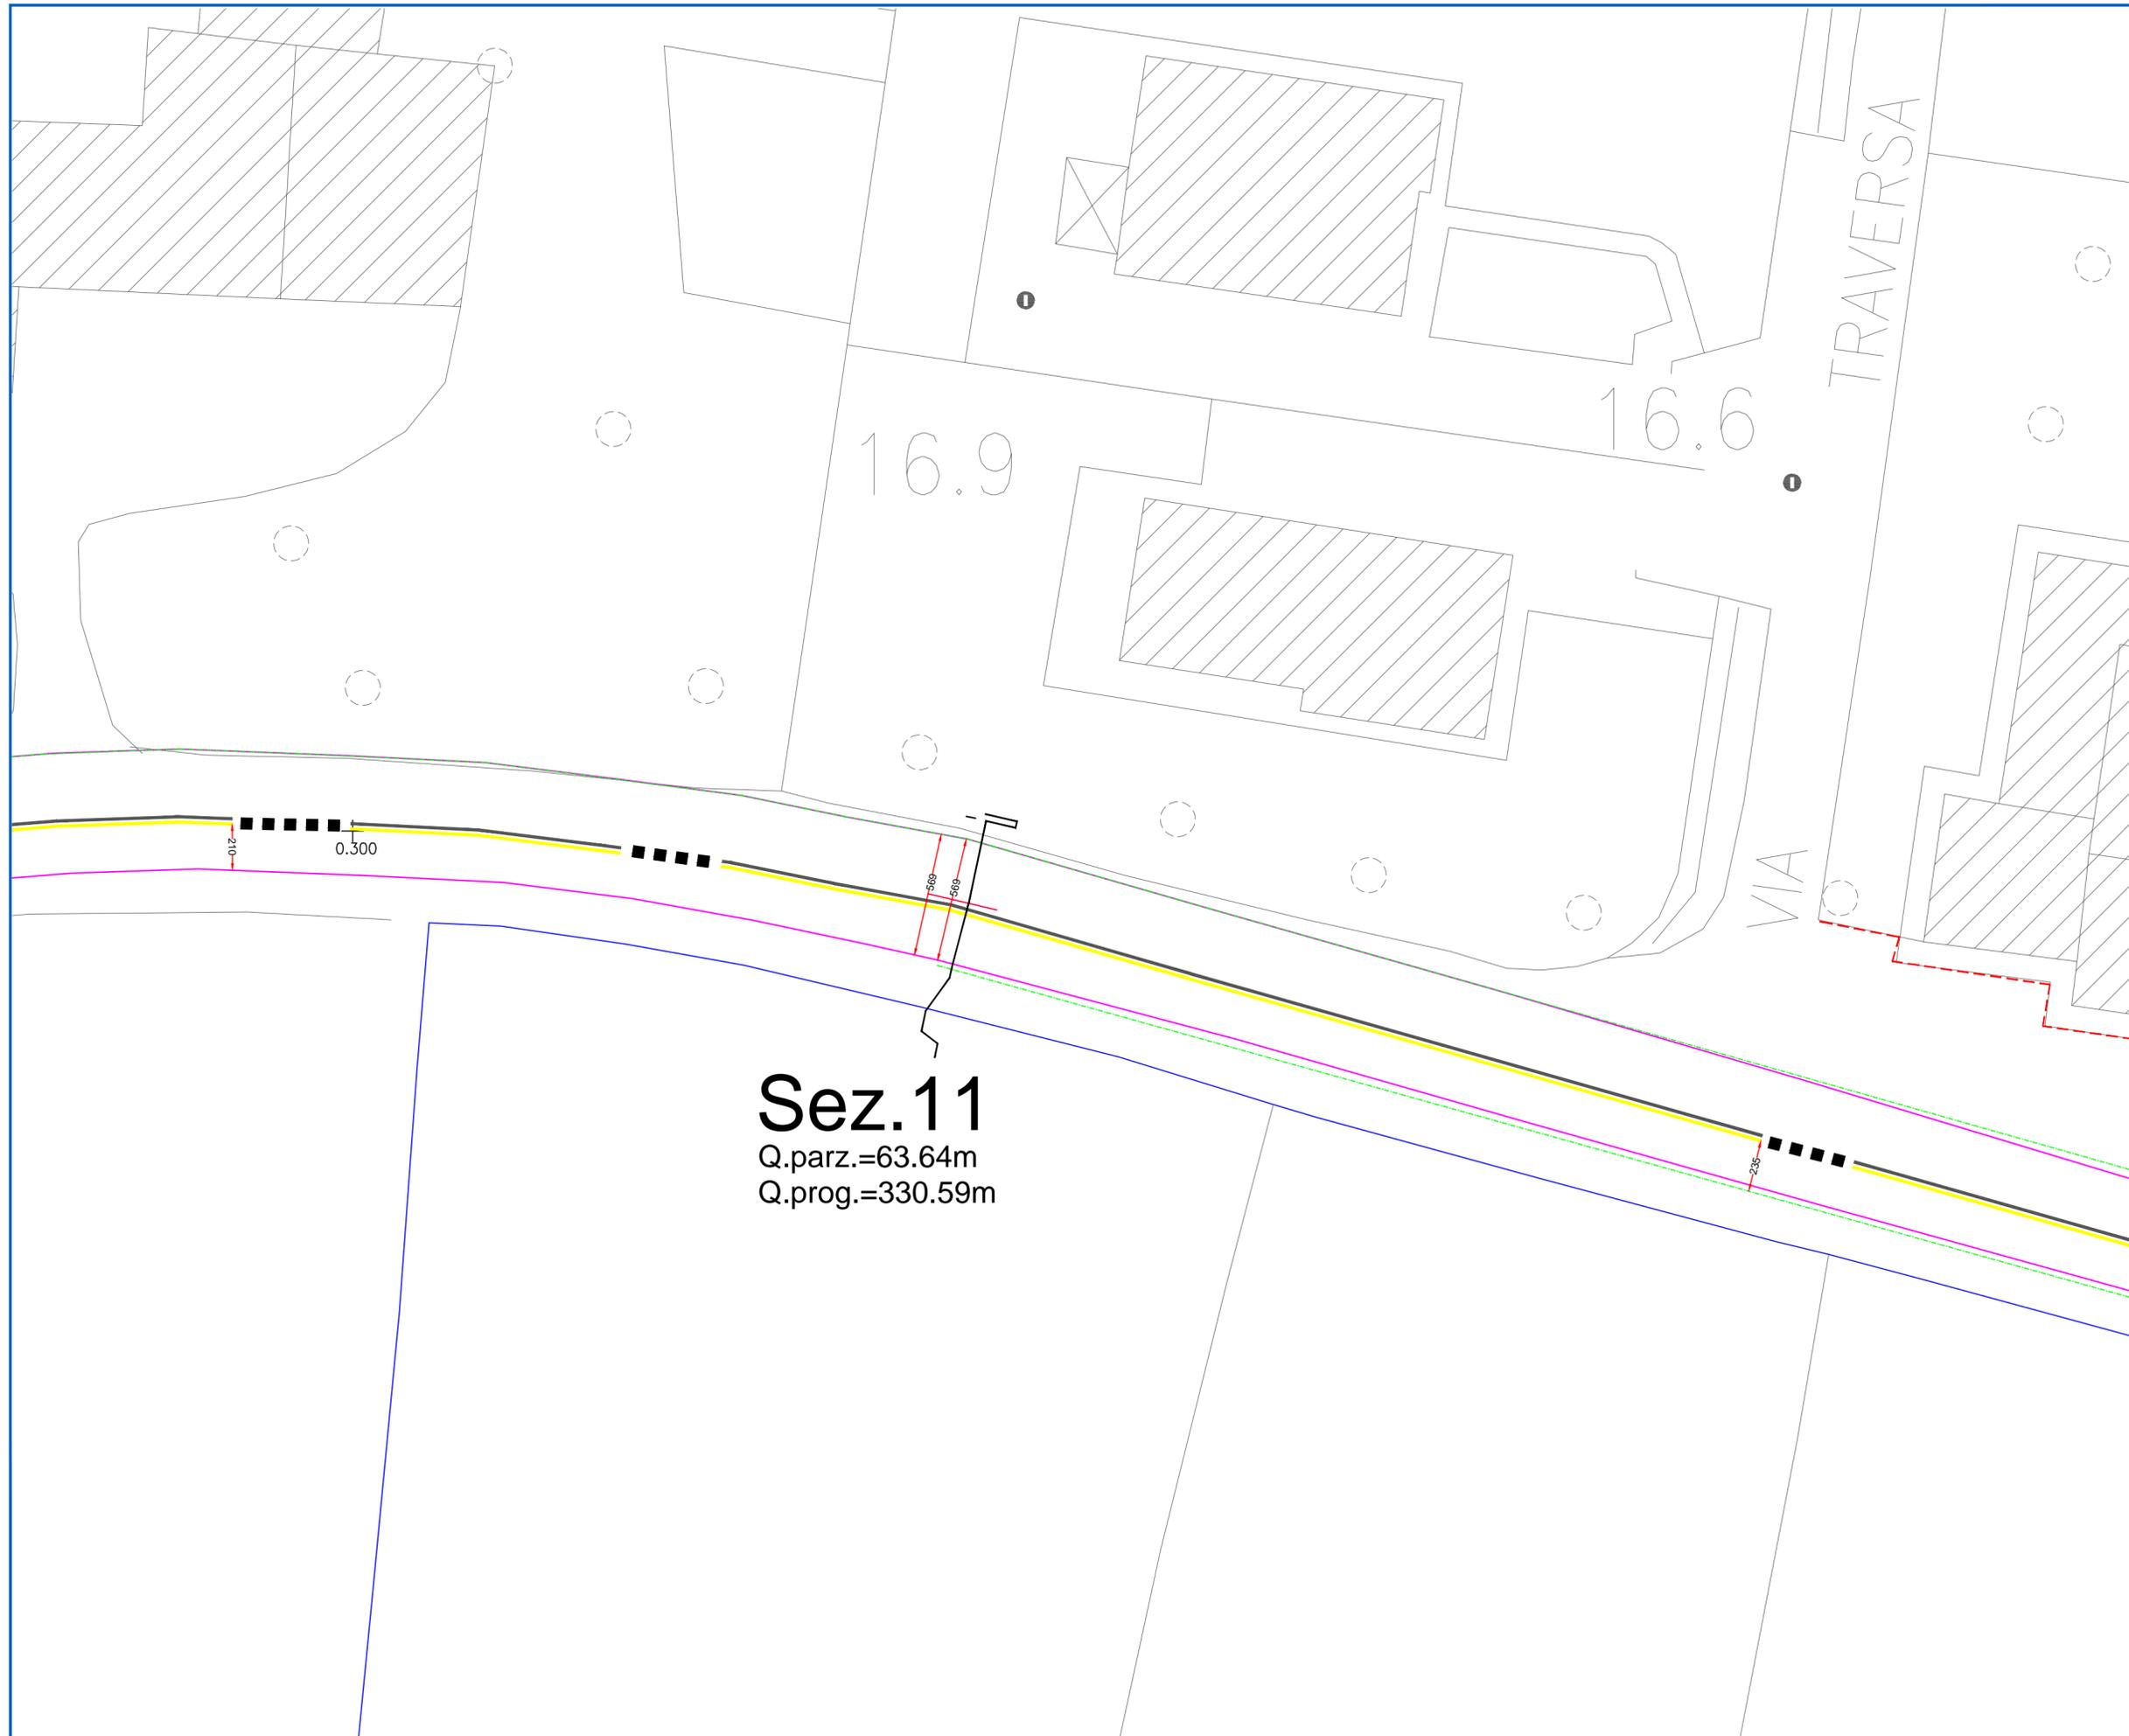

Sez. 11
 Q.parz.=63.64m
 Q.prog.=330.59m

- LIMITE ASFALTO ATTUALE
- - - LIMITE ASFALTO DI PROGETTO
- - - LINEA BIANCA STRADALE DI PROGETTO
- LINEA GIALLA CICLABILE DI PROGETTO

1	VARIANTE PROGETTO DEFINITIVO	D	2016.04.12
REV:	DESCRIPTION:	BY:	DATE:
STATUS: VARIANTE PROGETTO DEFINITIVO			

Approvazione Variante al progetto definitivo " REALIZZAZIONE DI PISTA CICLOPEDONALE DENOMINATA FRANCIGENA GREENWAY LUNGO IL PERCORSO STORICO DELLA FRANCIGENA NEI COMUNI DI LUCCA E CAPANNORI.

CLIENT:
 Comune di Capannori Geom. Sergio Del Barga (RUP)
 Comune di Lucca
 Regione Toscana

ARCHITECT:
 Damiano Iacopetti & Andrea Provenzani
 Massimiliano Angeli
 Riccardo Del Bianco
 Michael Bertalucci

SITE:
 Comune Capannori
 Comune Lucca

TITLE:
 STRADA DI PROGETTO

SCALE AT A2: 1:200	DATE: 2014.10.01	DRAWN: 116- L5	CHECKED:
PROJECT NO: 2014.10.01	DRAWING NO: 2014.10.01.VAR.01	REVISION:	