


Notes:

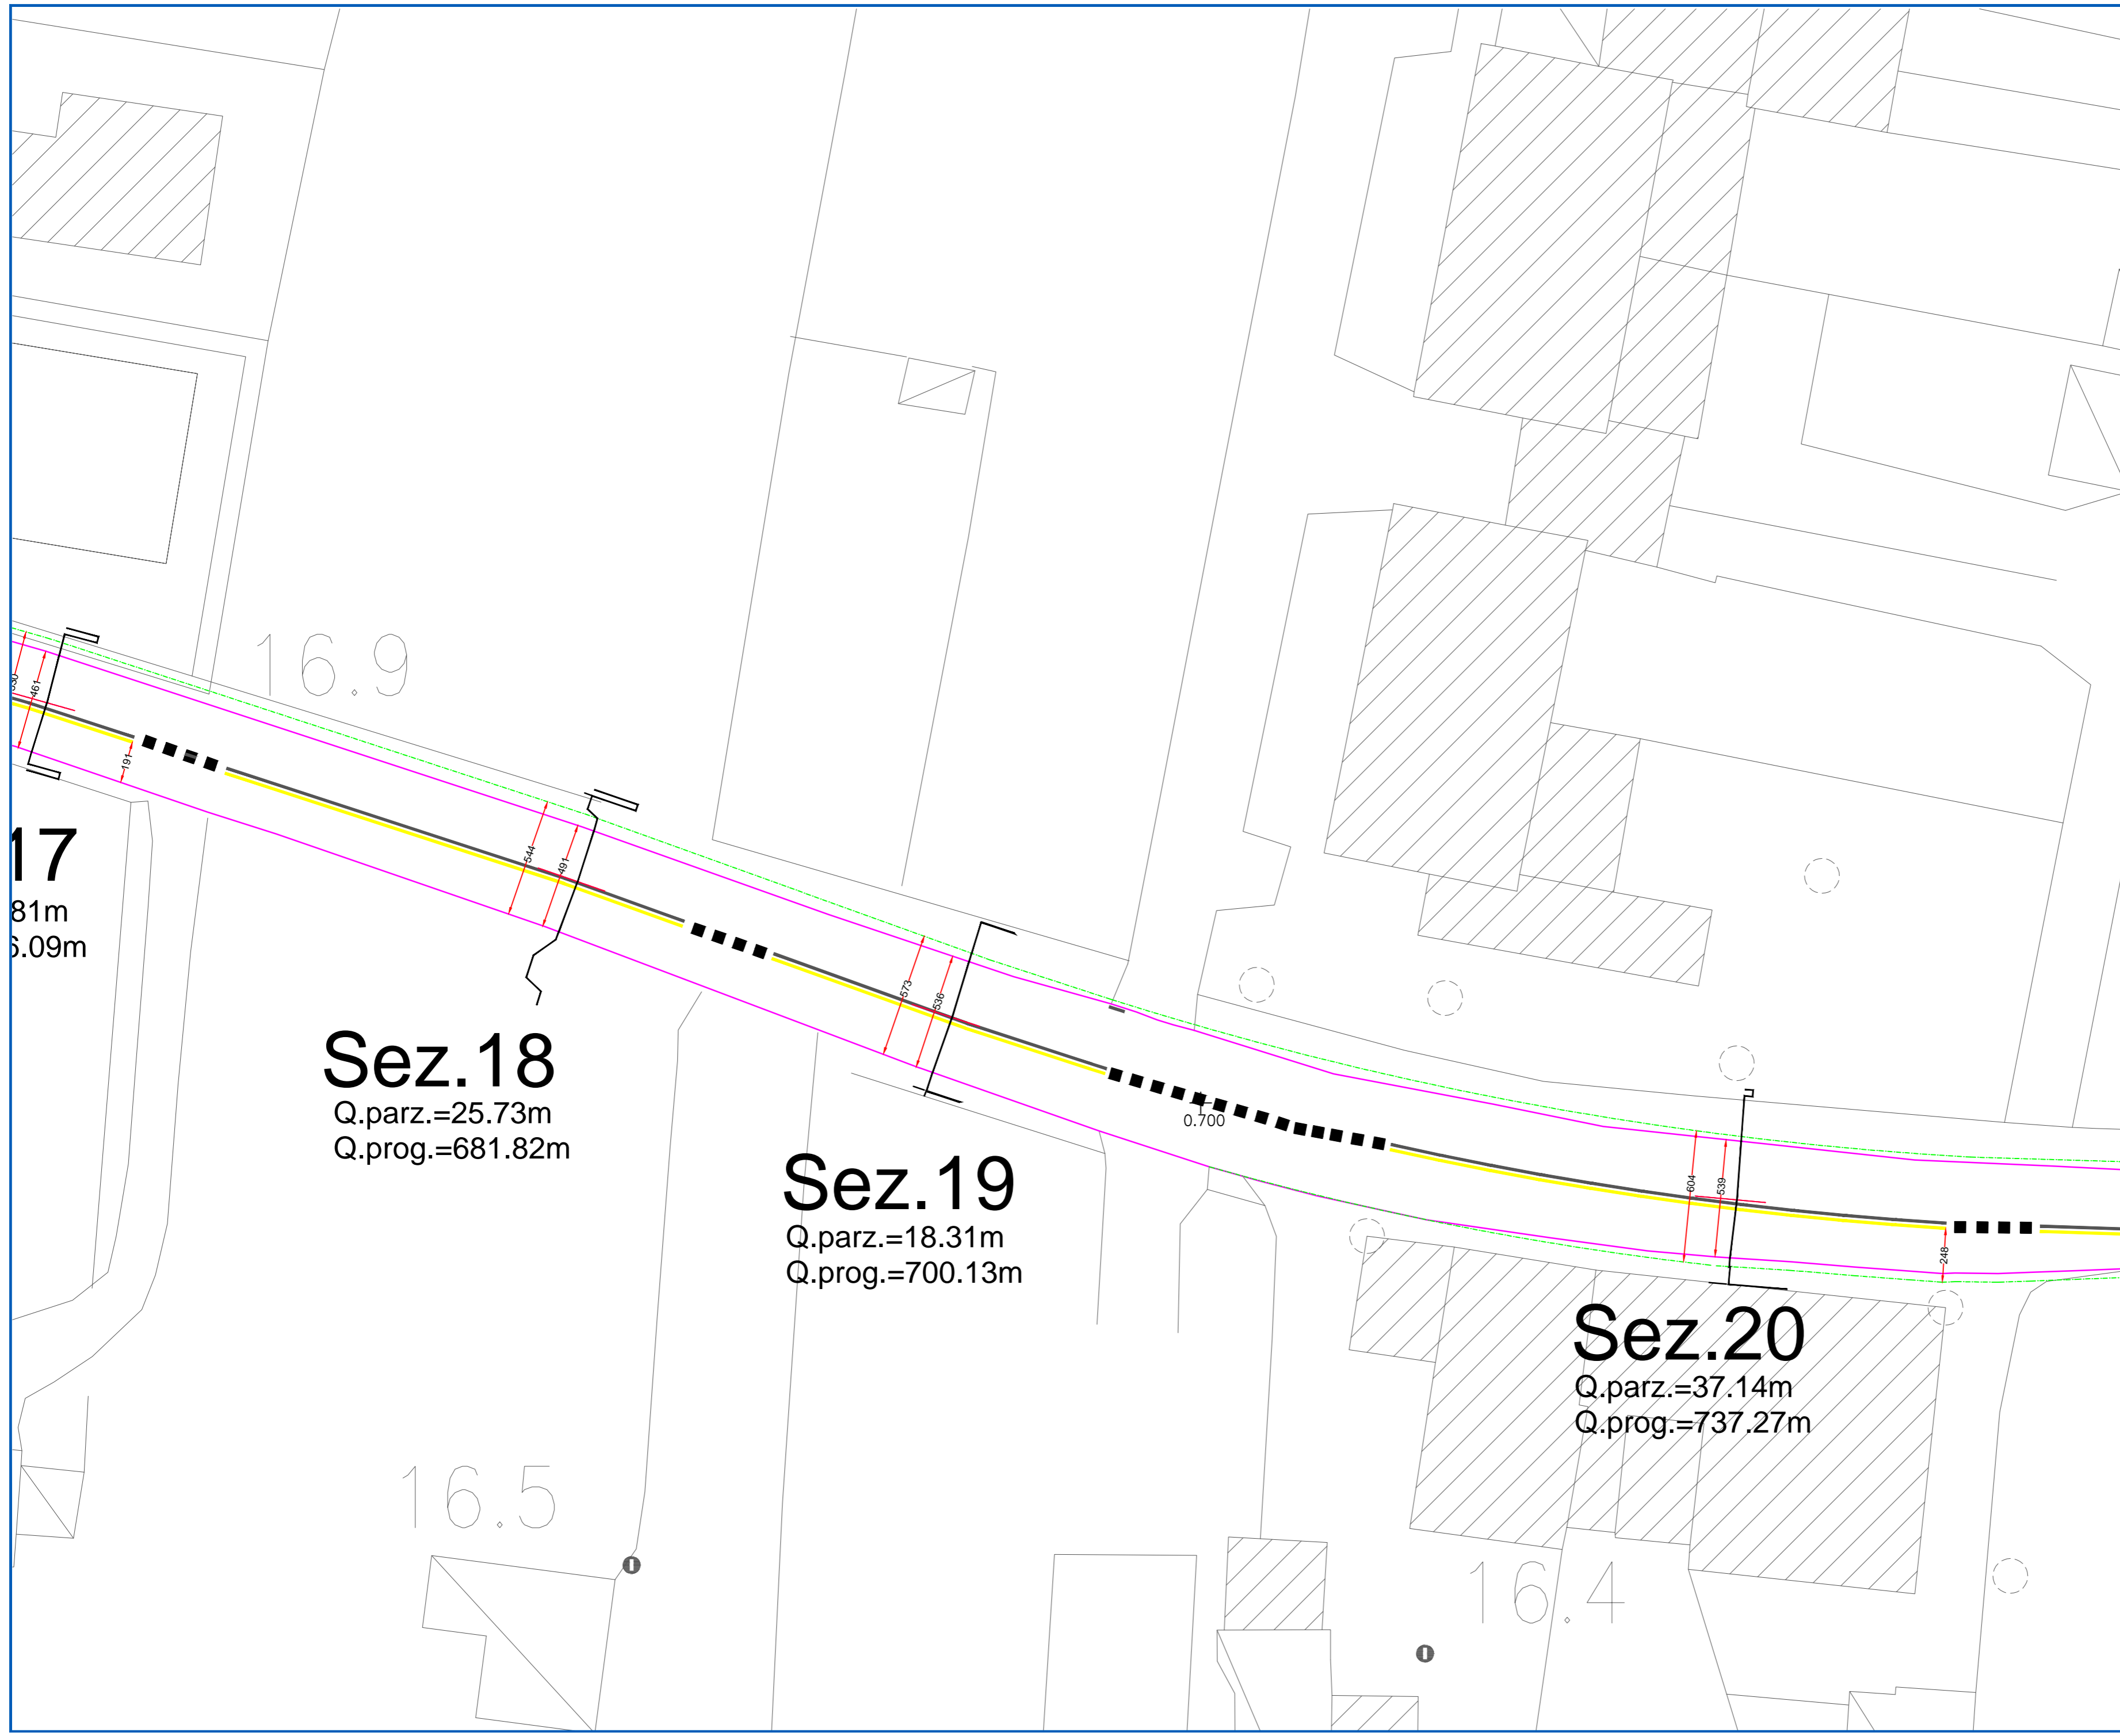

- LIMITE ASFALTO ATTUALE
- - - LIMITE ASFALTO DI PROGETTO
- LINEA BIANCA STRADALE DI PROGETTO
- LINEA GIALLA CICLABILE DI PROGETTO

REV.	DESCRIPTION	BY:	DATE:
1	VARIANTE PROGETTO DEFINITIVO	D	2016.04.12

STATUS: VARIANTE PROGETTO DEFINITIVO

Approvazione Variante al progetto definitivo * REALIZZAZIONE DI PISTA CICLOPEDONALE DENOMINATA FRANCIGENA GREENWAY LUNGO IL PERCORSO STORICO DELLA FRANCIGENA NEI COMUNI DI LUCCA E CAPANNORI.

CLIENT:
 Comune di Capannori Geom. Sergio Del Barga (RUP)
 Comune di Lucca
 Regione Toscana

ARCHITECT:
 Damiano Iacopetti & Andrea Provenzali
 Massimiliano Angeli
 Riccardo Del Bianco
 Michael Bertalucci

SITE:
 Comune Capannori
 Comune Lucca

TITLE:
 STRADA DI PROGETTO

SCALE AT A2: 1:200	DATE: 2014.10.01	DRAWN: 116 - L9	CHECKED:
PROJECT NO: 2014.10.01	DRAWING NO: 2014.10.01.VAR.01	REVISION:	