
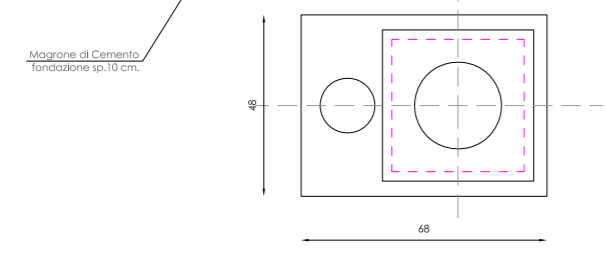


SEZIONE TIPO VIA PALADINI - PISTA CICLABILE - PARTICOLARE PALO E STRUTTURA STRADA ESISTENTE


Notes:

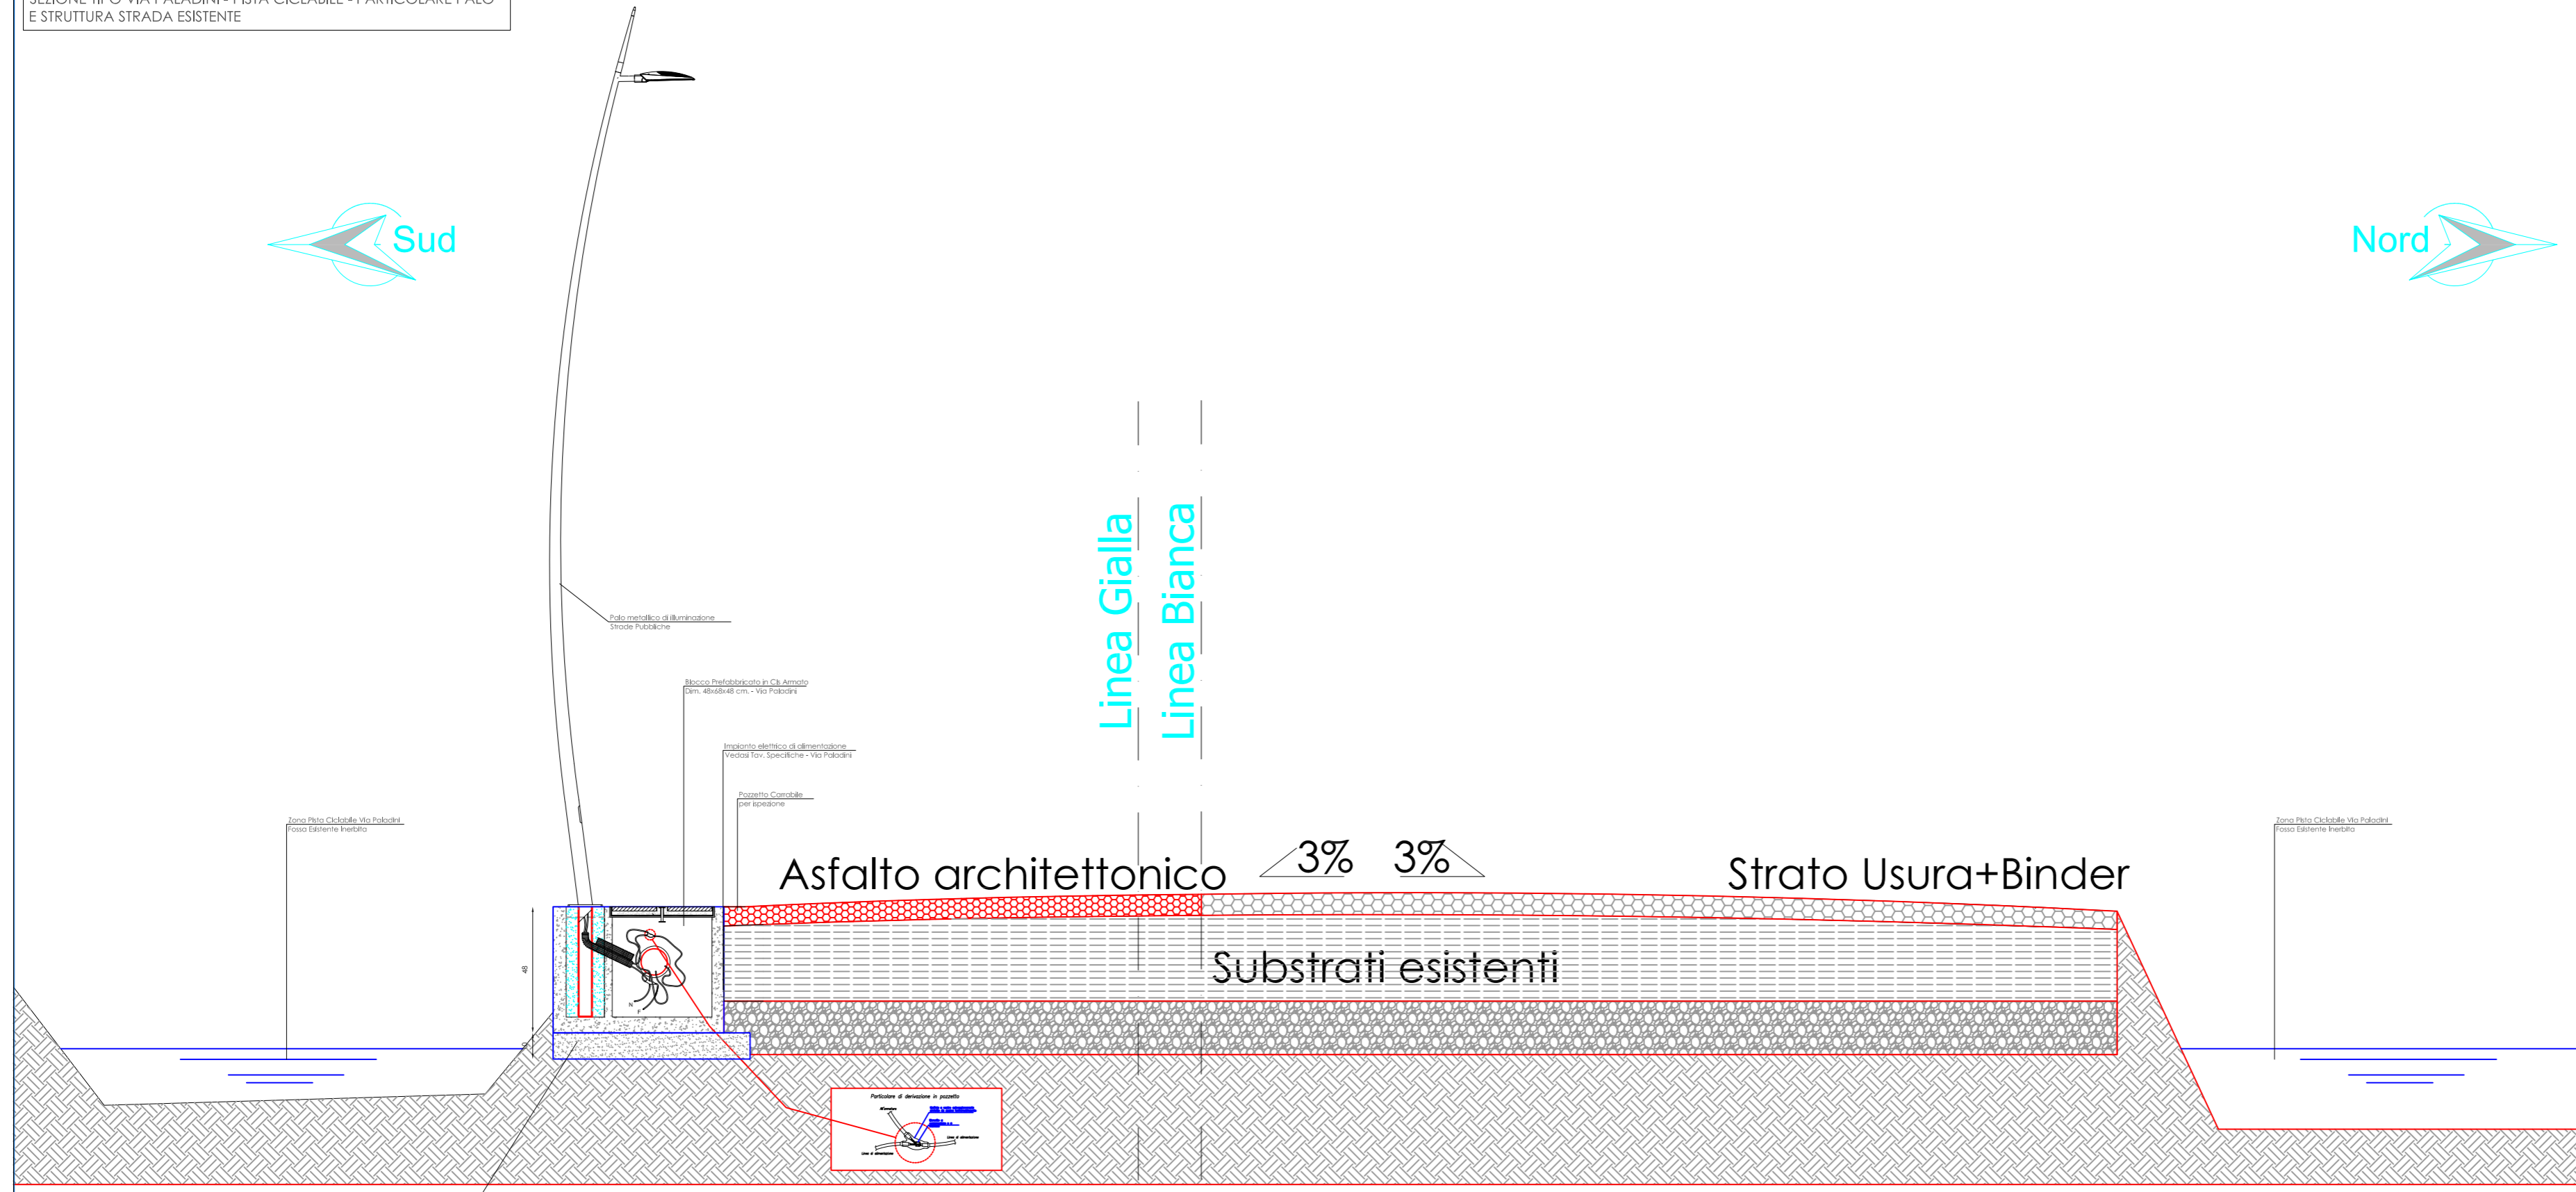


1	VARIANTE PROGETTO DEFINITIVO	D	2016.04.12
REV:	DESCRIPTION:	BY:	DATE:
STATUS: VARIANTE PROGETTO DEFINITIVO			

Approvazione Variante al progetto definitivo " REALIZZAZIONE DI PISTA CICLOPEDONALE DENOMINATA FRANCIGENA GREENWAY LUNGO IL PERCORSO STORICO DELLA FRANCIGENA NEI COMUNI DI LUCCA E CAPANNORI.

PARTICOLARE COSTRUTTIVO  
CAVIDOTTO INTERRATO - SU PORZIONE STRADALE

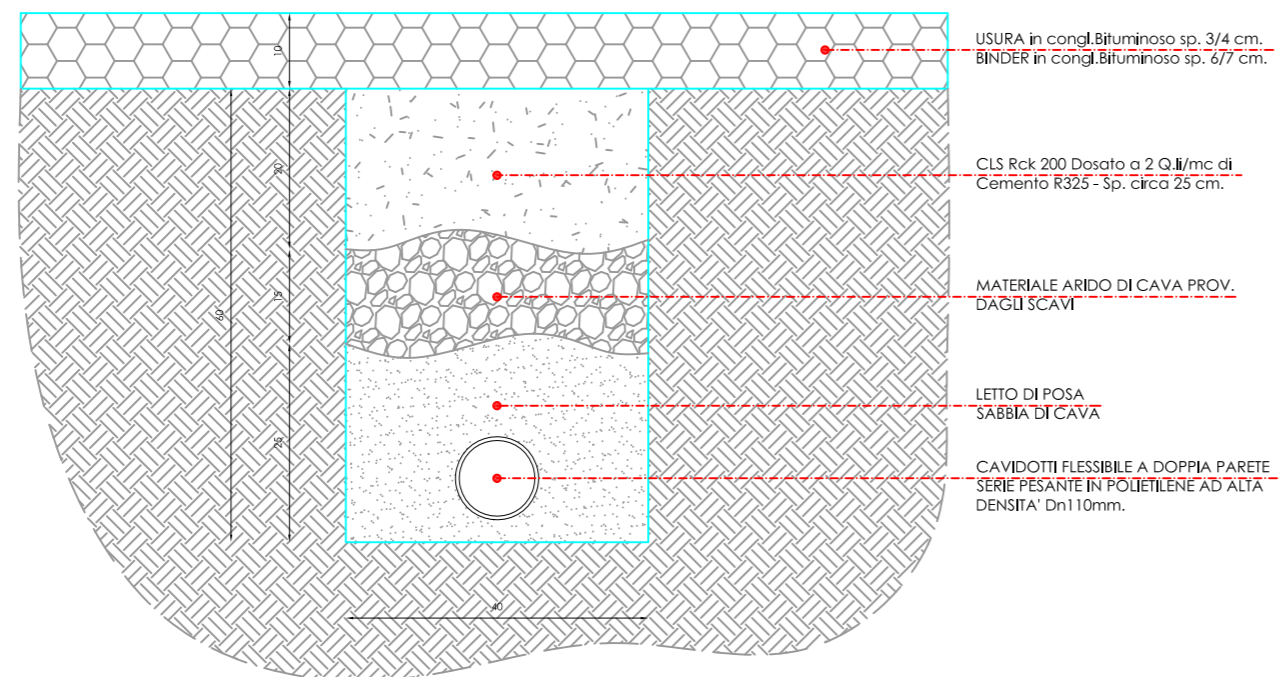

PARTICOLARE COSTRUTTIVO  
CAVIDOTTO INTERRATO - SU PORZIONE DI STERRATO E/O CUNETTA

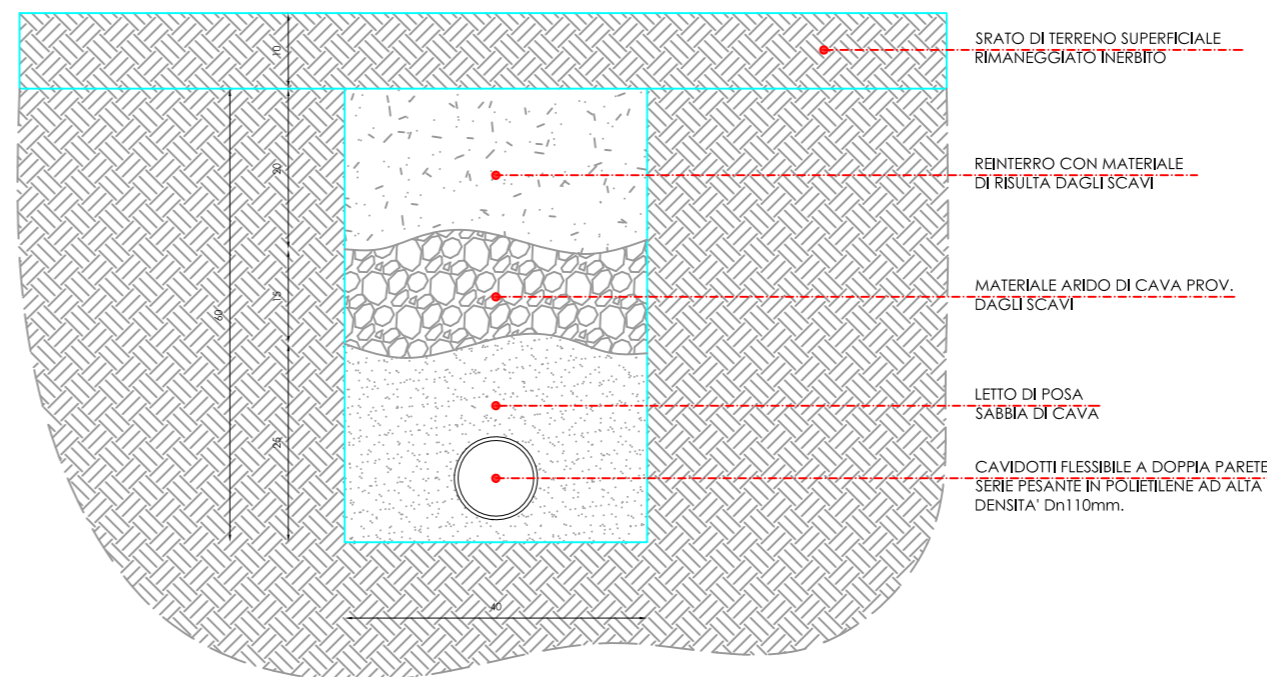

CLIENT:  
**Comune di Capannori Geom. Sergio Del Barga (RUP)**  
**Comune di Lucca**  
**Regione Toscana**

ARCHITECT:  
Damiano Iacopetti & Andrea Provenzani  
Massimiliano Angeli  
Riccardo Del Bianco  
Michael Bertolucci

SITE:  
Comune Capannori  
Comune Lucca

TITLE:  
Opere D'arte Minori  
Sezioni e Particolari Costruttivi

SCALE AT A2: 1:200	DATE: 2014.10.01	DRAWN: 117 B	CHECKED:
PROJECT NO:	DRAWING NO: 2014.10.01.VAR.01	REVISION:	