


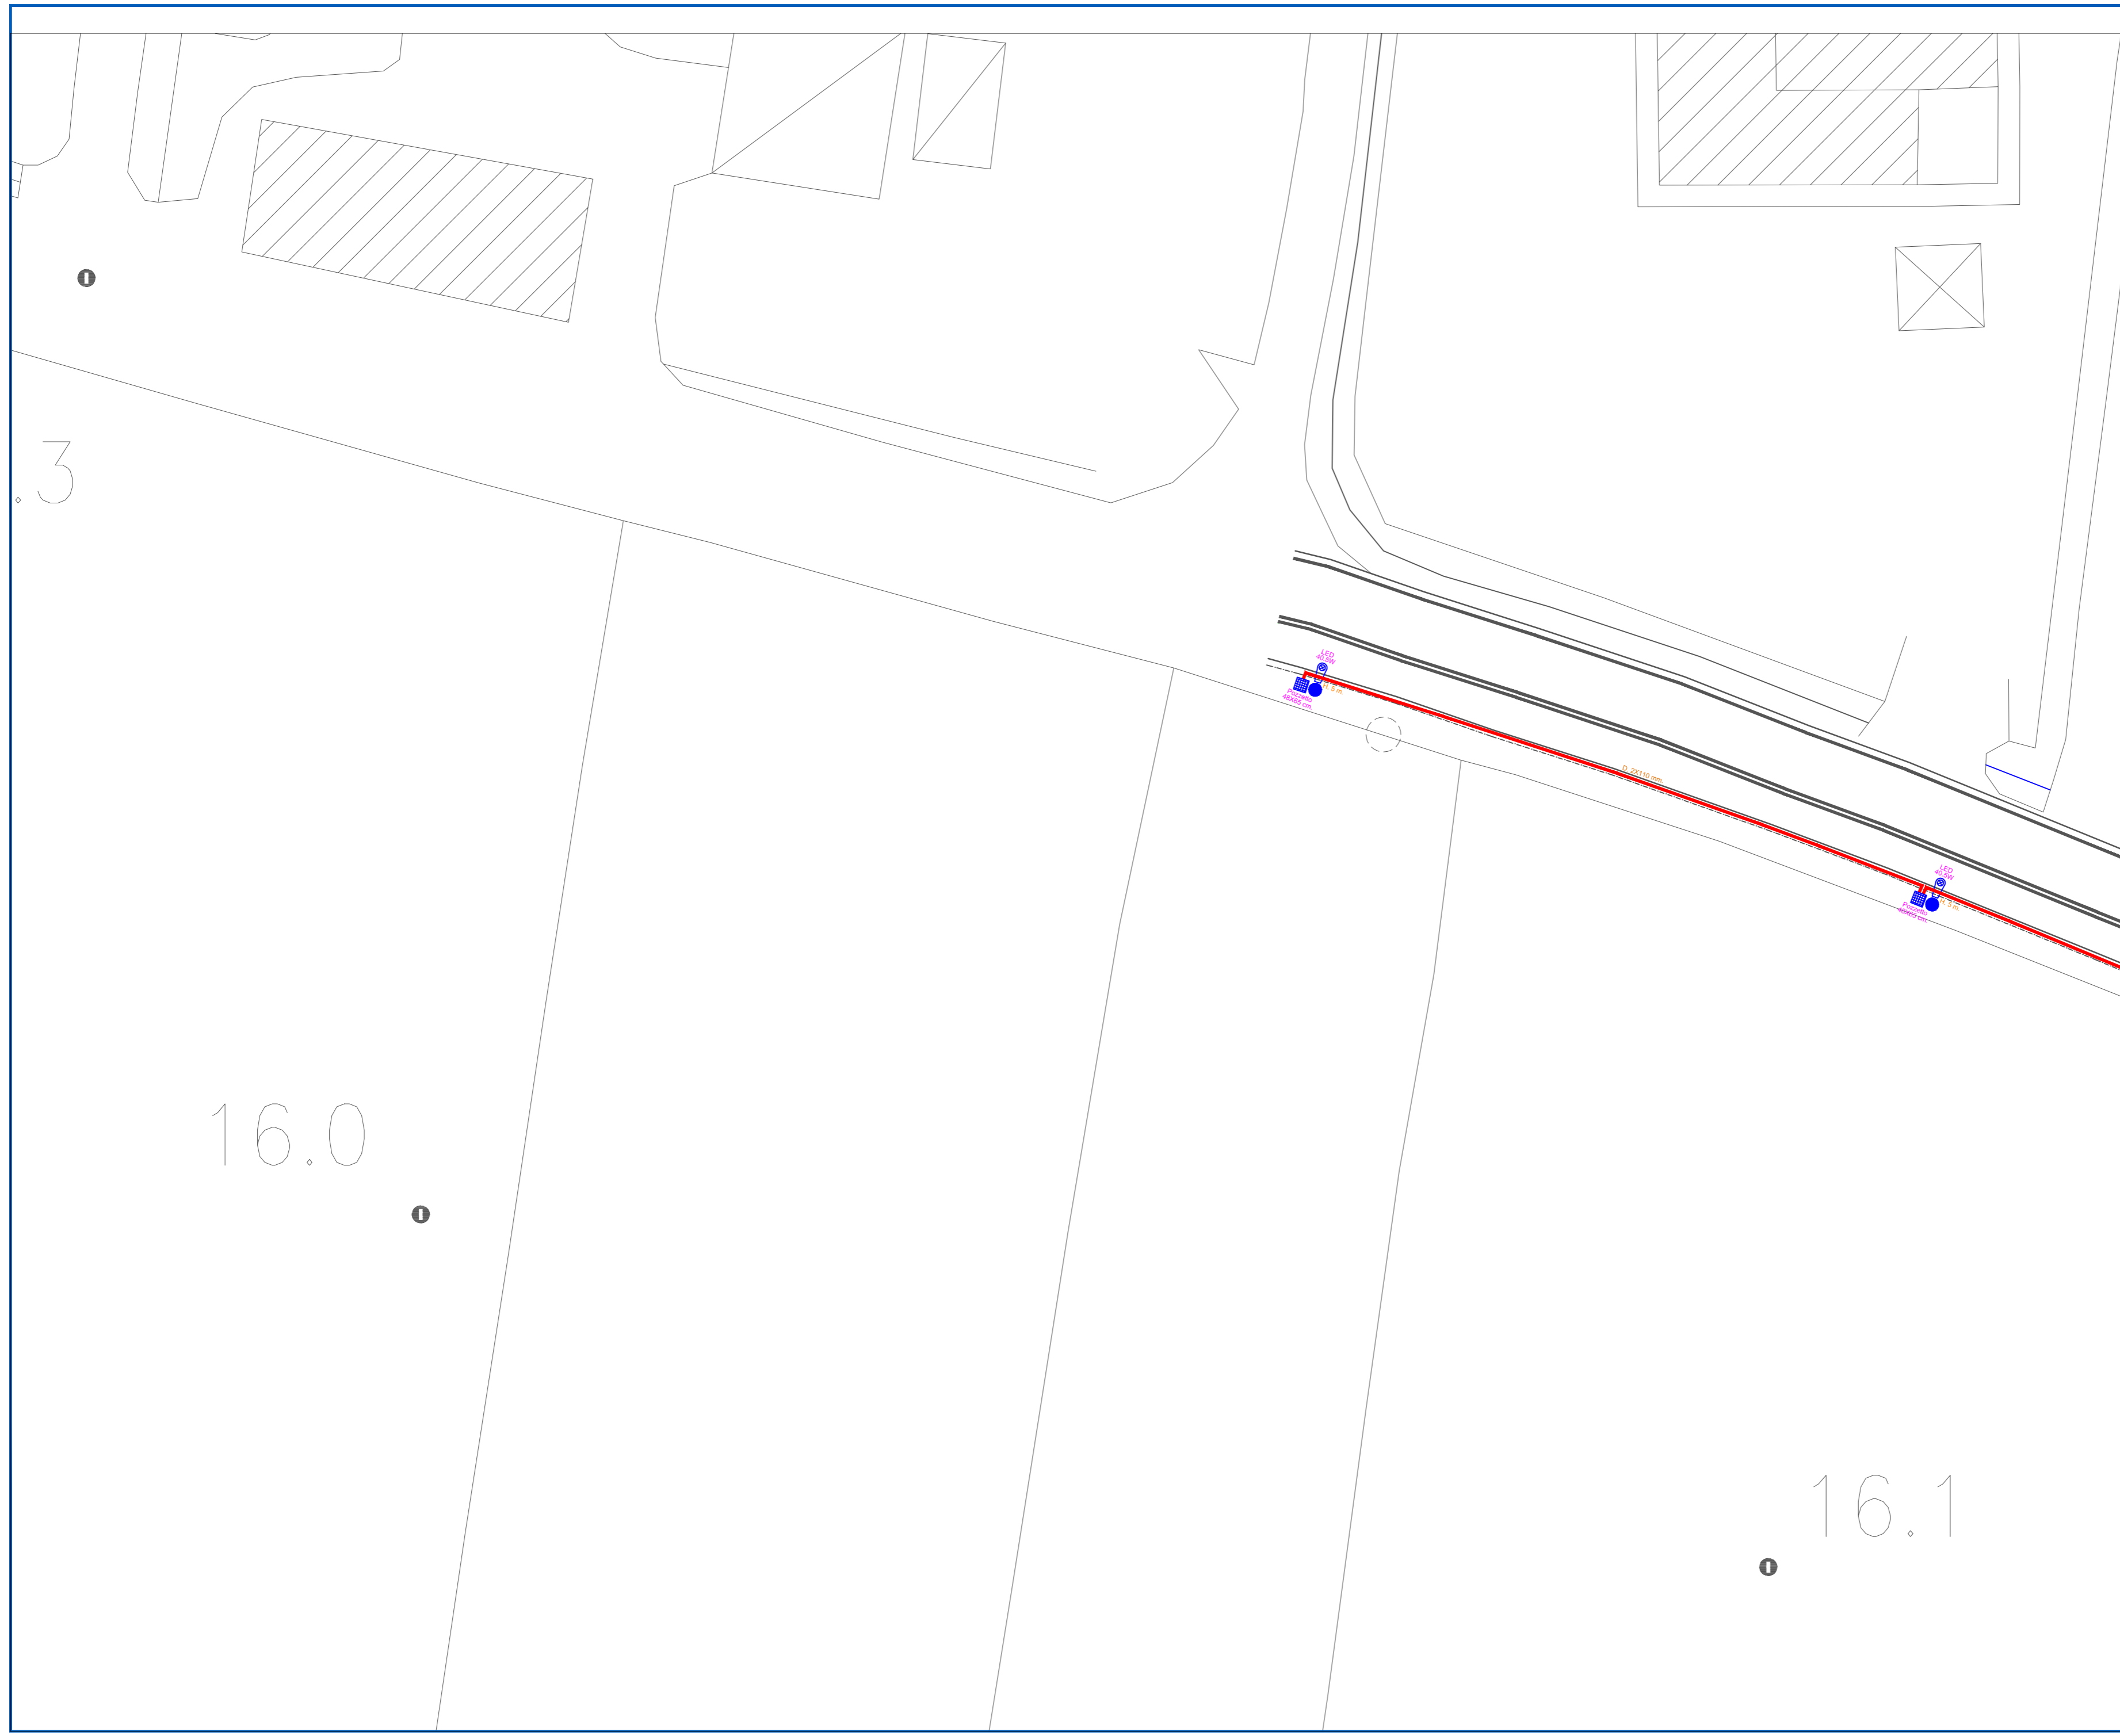





Notes:



-  Quadro elettrico
-  Armatura stradale equipaggiata con lampade LED
-  Palo tipo conico curvo in acciaio zincato
-  Pozzetto in cemento con chiusura in ghisa
-  Fornitura elettrica
-  Distribuzione principale energia realizzata in tubazione PVC doppia parete posata in terreno vegetale con cavi unipolari isolati in EPR

1	VARIANTE PROGETTO DEFINITIVO	D	2016.04.12

REV:	DESCRIPTION:	BY:	DATE:
------	--------------	-----	-------

STATUS: VARIANTE PROGETTO DEFINITIVO

Approvazione Variante al progetto definitivo * REALIZZAZIONE DI PISTA CICLOPEDONALE DENOMINATA FRANCIGENA GREENWAY LUNGO IL PERCORSO STORICO DELLA FRANCIGENA NEI COMUNI DI LUCCA E CAPANNORI.

CLIENT: **Comune di Capannori** Geom. Sergio Del Barga (RUP)
Comune di Lucca
Regione Toscana

ARCHITECT: Damiano Iacopetti & Andrea Provenzani
Massimiliano Angeli
Riccardo Del Bianco
Michael Bertolucci

SITE: **Comune Capannori**
Comune Lucca

TITLE: PUBBLICA ILLUMINAZIONE

SCALE AT A2: 1:200	DATE: 2014.10.01	DRAWN: 118 - L1	CHECKED:
PROJECT NO: 2014.10.01	DRAWING NO: 2014.10.01.VAR.01	REVISION:	