


Notes:

6.6

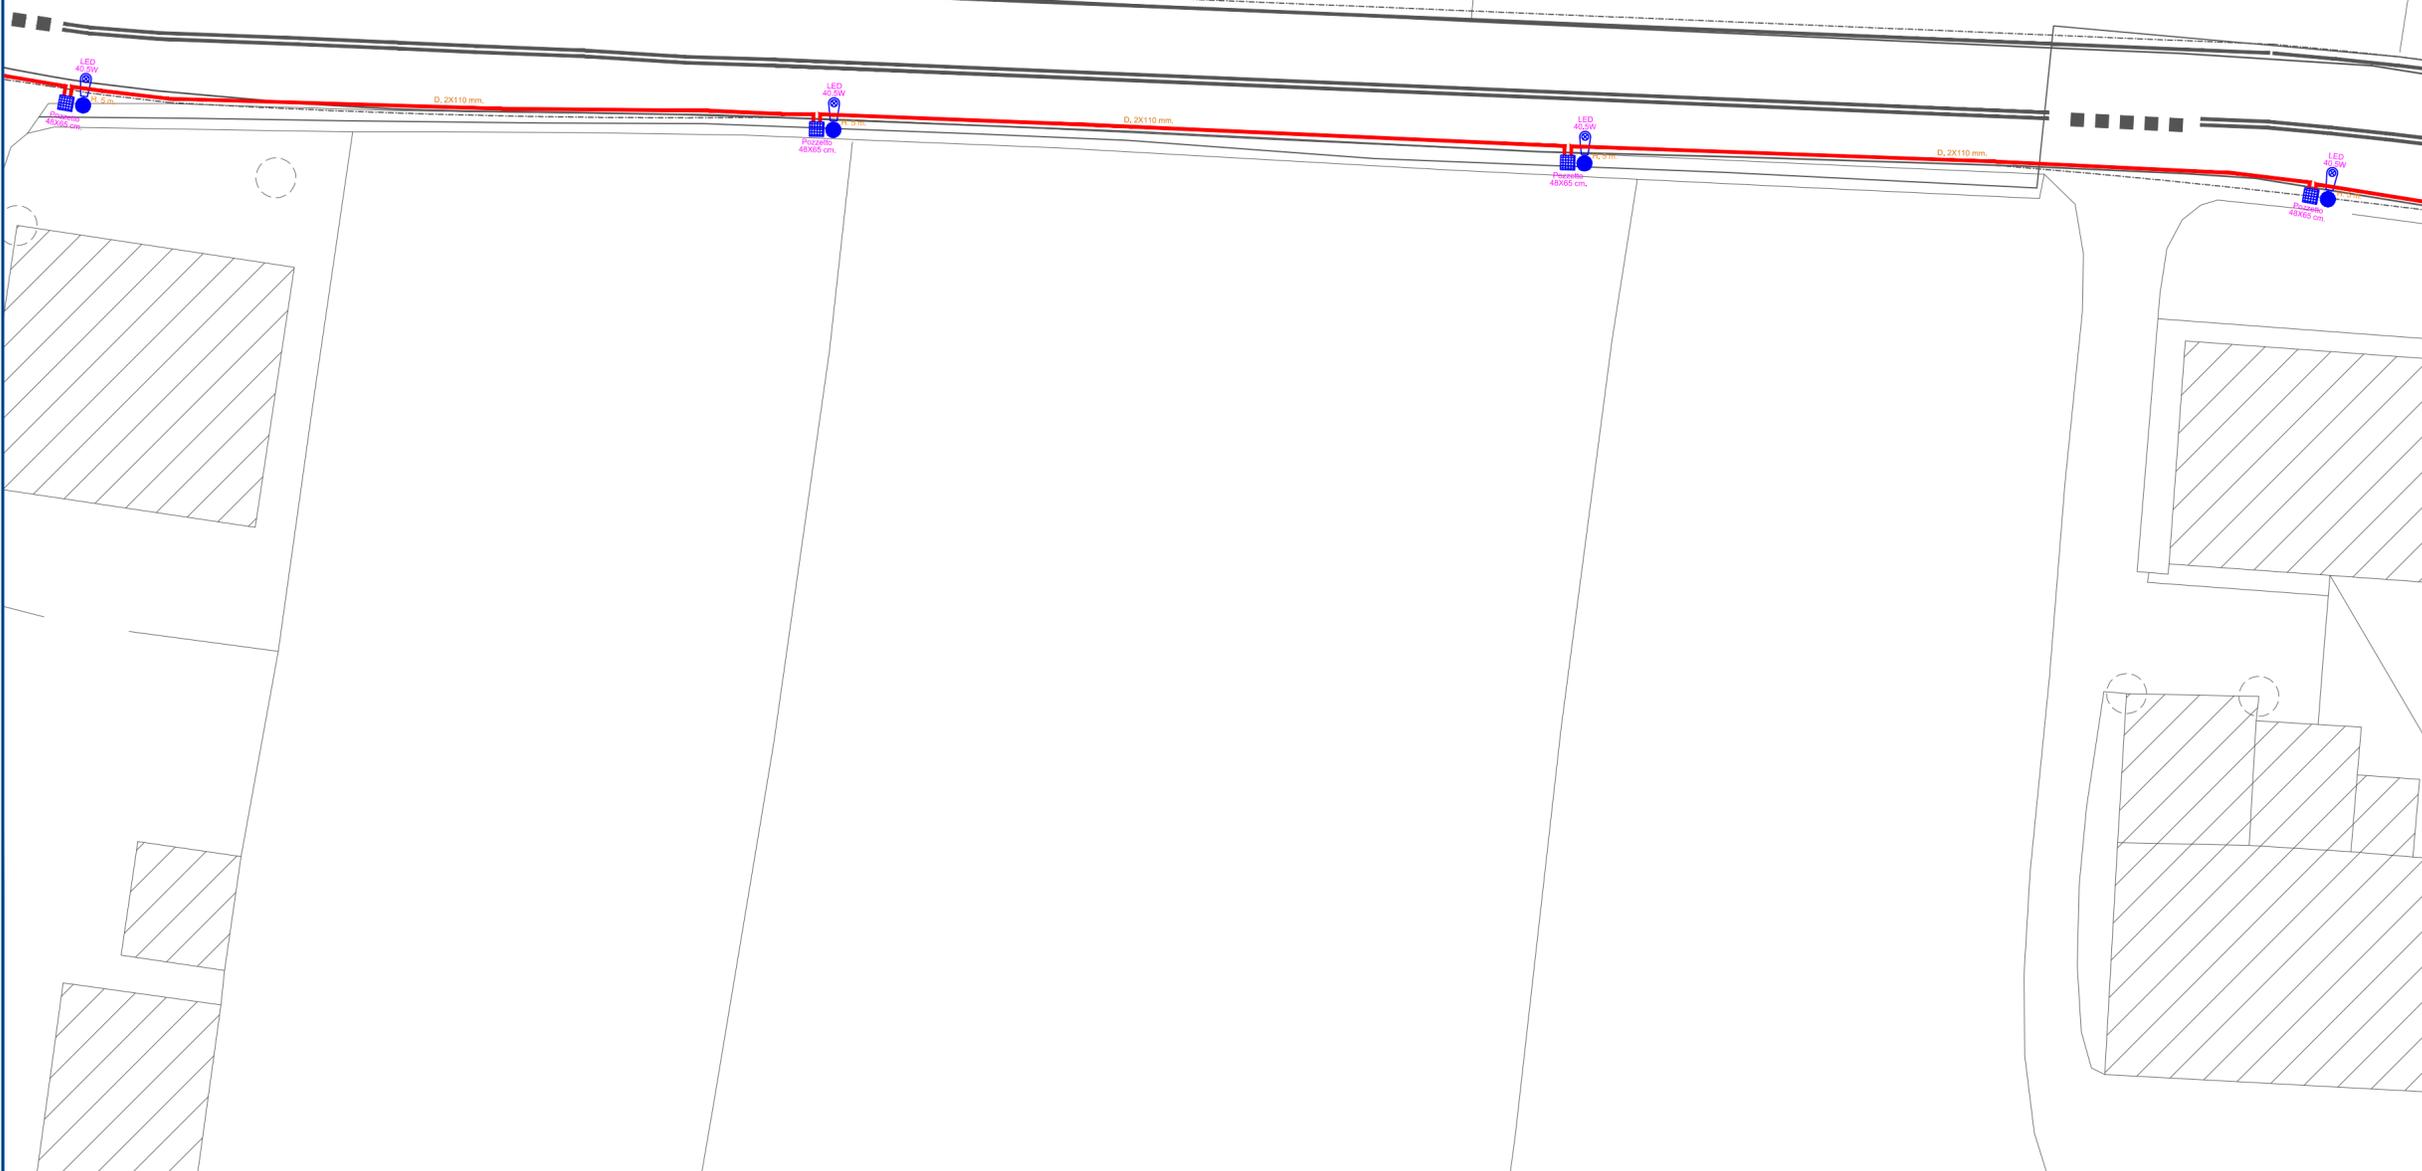

-  Quadro elettrico
-  Armatura stradale equipaggiata con lampade LED
-  Palo tipo conico curvo in acciaio zincato
-  Pozzetto in cemento con chiusino in ghisa
-  Fornitura elettrica
-  Distribuzione principale energia realizzata in tubazione PVC doppia parete posata in terreno vegetale con cavi uni/multipolari isolati in EPR

1	VARIANTE PROGETTO DEFINITIVO	D	2016.04.12
---	------------------------------	---	------------

REV:	DESCRIPTION:	BY:	DATE:
------	--------------	-----	-------

STATUS: **VARIANTE PROGETTO DEFINITIVO**

Approvazione Variante al progetto definitivo \* REALIZZAZIONE DI PISTA CICLOPEDONALE DENOMINATA FRANCIGENA GREENWAY LUNGO IL PERCORSO STORICO DELLA FRANCIGENA NEI COMUNI DI LUCCA E CAPANNORI.

CLIENT:  
**Comune di Capannori Geom. Sergio Del Barga (RUP)**  
**Comune di Lucca**  
**Regione Toscana**

ARCHITECT:  
 Damiano Iacopetti & Andrea Provenzani  
 Massimiliano Angeli  
 Riccardo Del Bianco  
 Michael Bertalucci

SITE:  
 Comune Capannori  
 Comune Lucca

TITLE:  
 PUBBLICA ILLUMINAZIONE

SCALE AT A2: 1:200	DATE: 2014.10.01	DRAWN: 118 L7	CHECKED:
PROJECT NO: 2014.10.01	DRAWING NO: 2014.10.01.VAR.01	REVISION:	