


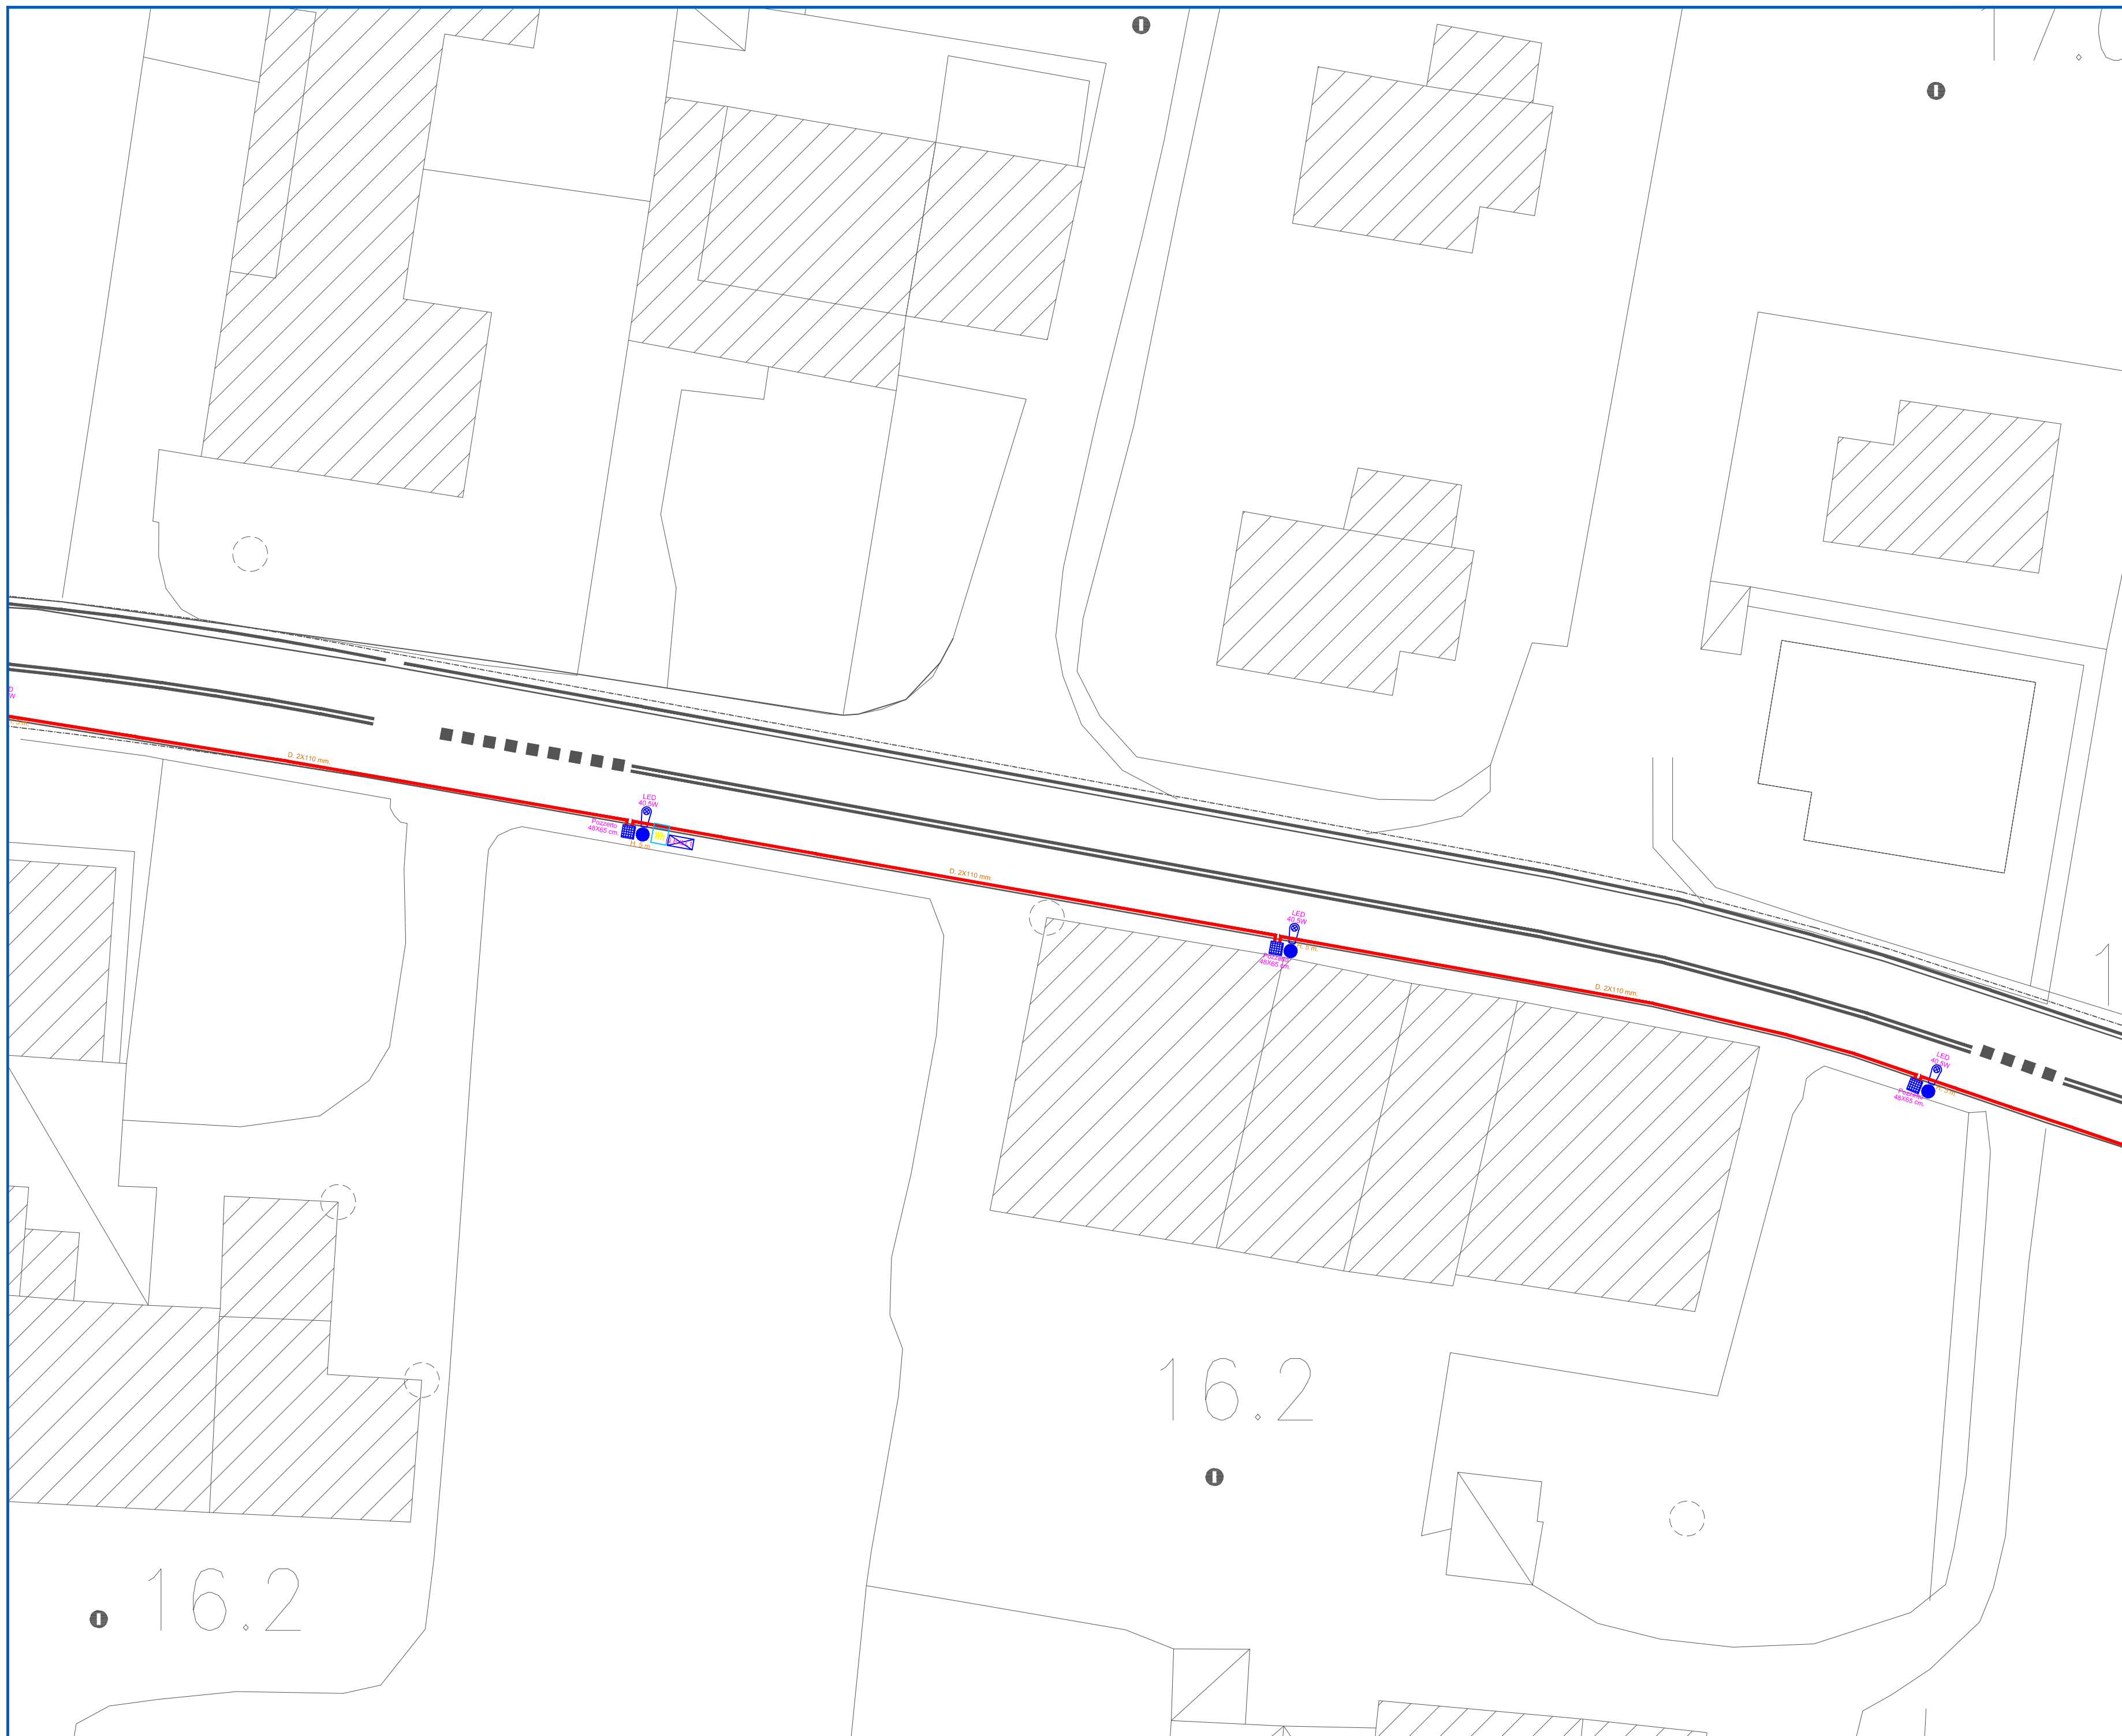





Notes:



-  Quadro elettrico
-  Armatura stradale equipaggiata con lampade LED
-  Palo tipo conico curvo in acciaio zincato
-  Pozzetto in cemento con chiusura in ghisa
-  Fornitura elettrica
-  Distribuzione principale energia realizzata in tubazione PVC doppia parete posta in terreno vegetale con cavi unimultipolari isolati in EPR

1	VARIANTE PROGETTO DEFINITIVO	D	2016.04.12
REV:	DESCRIPTION:	BY:	DATE:
STATUS: VARIANTE PROGETTO DEFINITIVO			

Approvazione Variante al progetto definitivo \* REALIZZAZIONE DI PISTA CICLOPEDONALE DENOMINATA FRANCIGENA GREENWAY LUNGO IL PERCORSO STORICO DELLA FRANCIGENA NEI COMUNI DI LUCCA E CAPANNORI.

**CLIENT:**  
 Comune di Capannori Geom. Sergio Del Barga (RUP)  
 Comune di Lucca  
 Regione Toscana

**ARCHITECT:**  
 Damiano Iacopetti & Andrea Provenzani  
 Massimiliano Angeli  
 Riccardo Del Bianco  
 Michael Bertolucci

**SITE:**  
 Comune Capannori  
 Comune Lucca

**TITLE:**  
 PUBBLICA ILLUMINAZIONE

SCALE AT A2: 1:200	DATE: 2014.10.01	DRAWN: 118 L8	CHECKED:
PROJECT NO: 2014.10.01	DRAWING NO: 2014.10.01.VAR.01	REVISION:	