


LEGENDA

- ● ● ● Limite Piano di Recupero
- · — · — Vincolo cimiteriale
- Rete fognaria
- Rete di adduzione dell'acqua
- Rete di adduzione del gas
- Rete e distribuzione elettrica

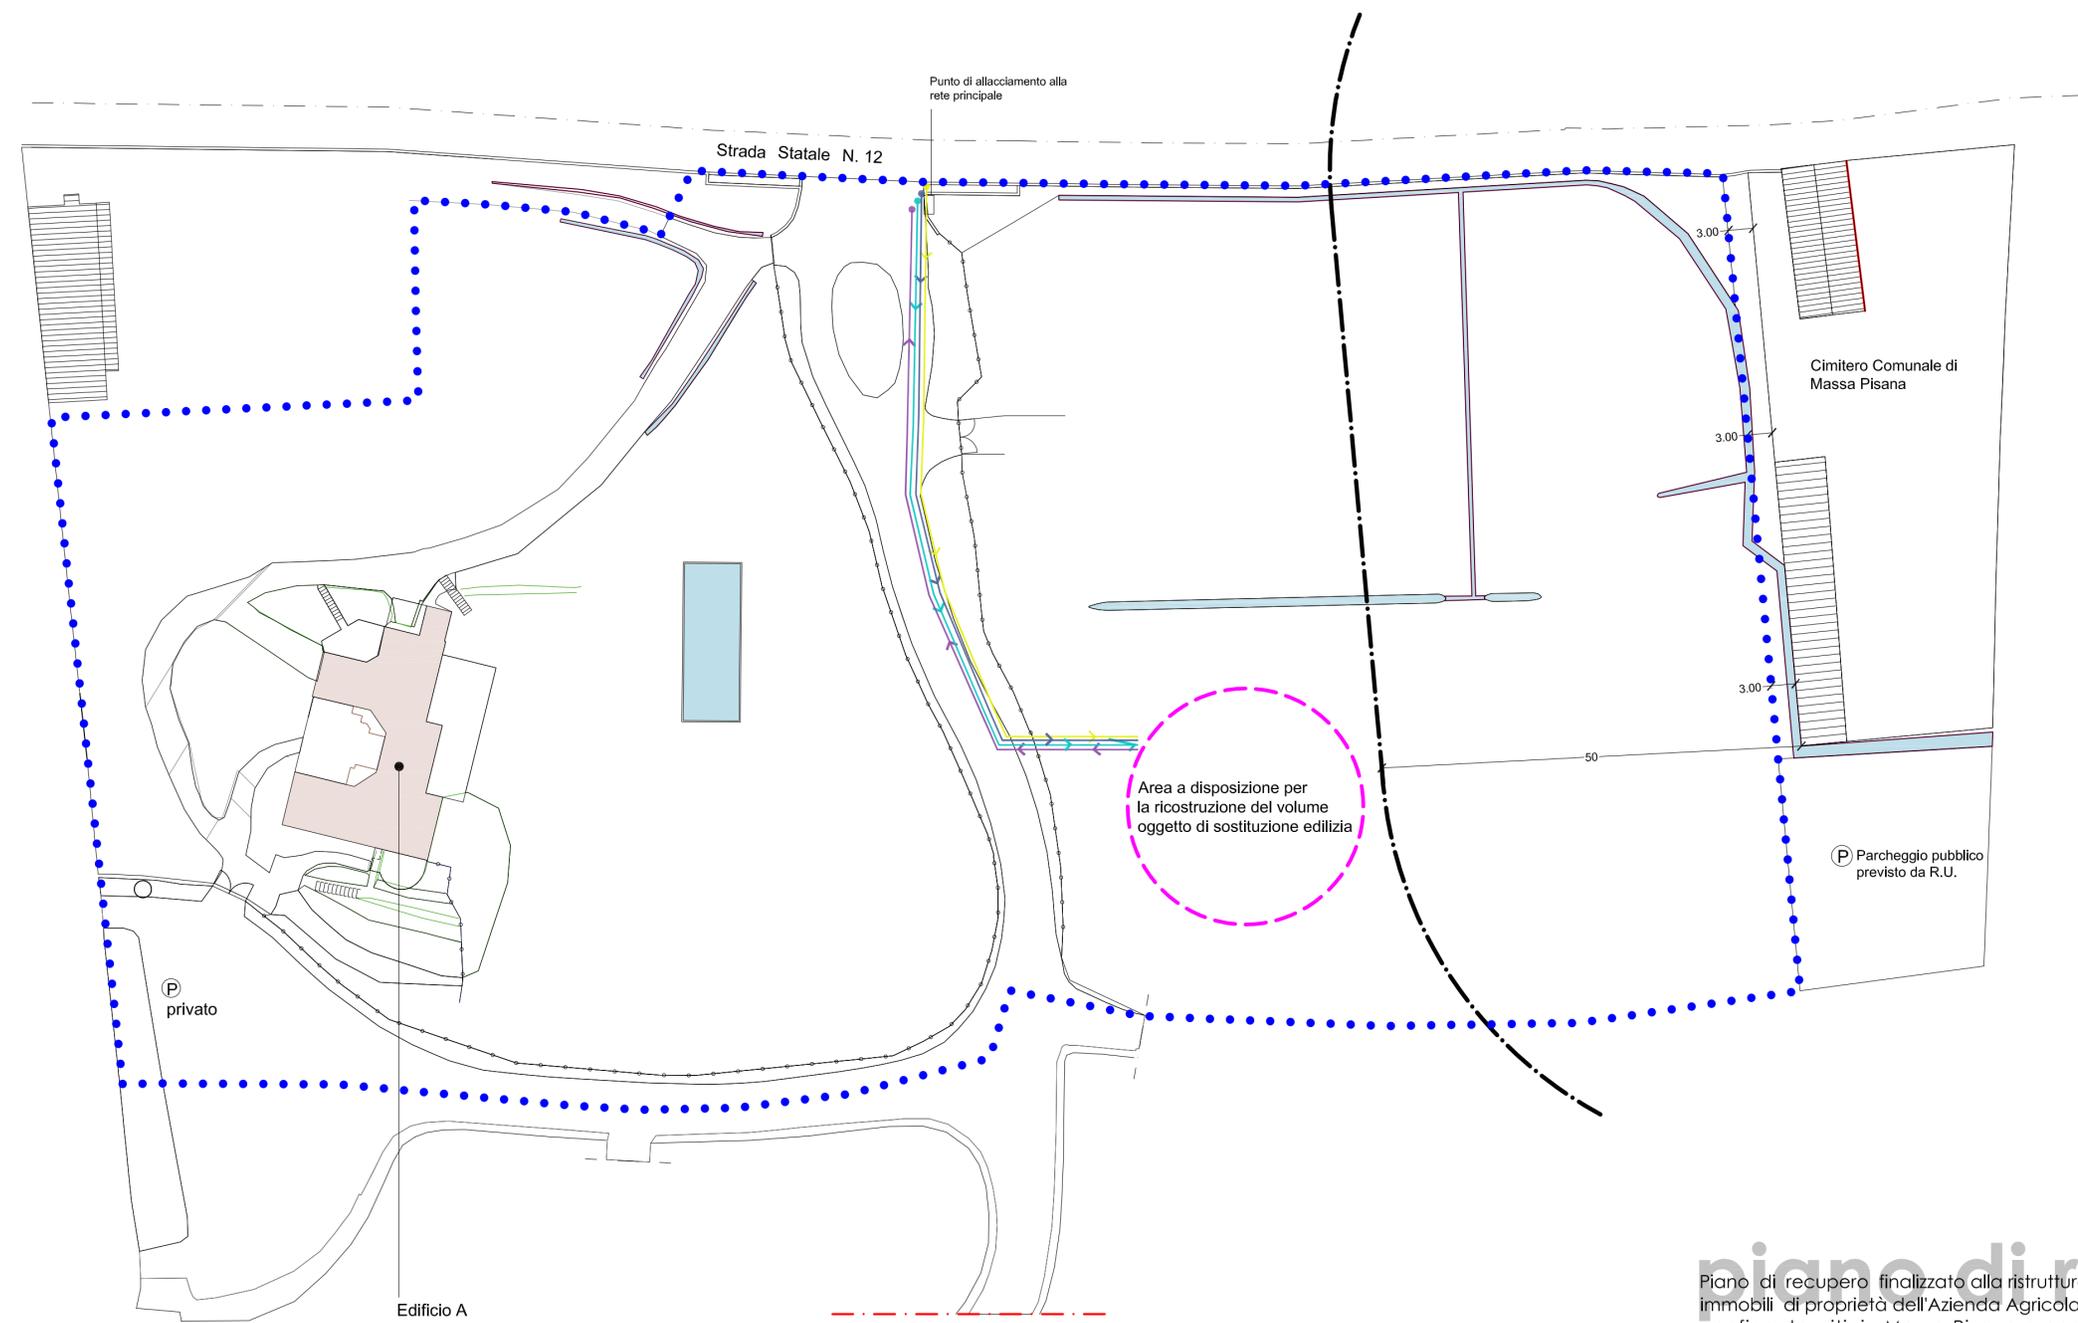

piano di recupero
Piano di recupero finalizzato alla ristrutturazione edilizia e sostituzione edilizia di immobili di proprietà dell'Azienda Agricola Cascianella s.r.l. e di altra proprietà confinante, siti in Massa Pisana e contestuale Variante al Regolamento Urbanistico approvato con Delibera di C.C. n. 19 del 15 marzo 2012

PLANIMETRIA SCHEMA ALLACCIO AI PUBBLICI SERVIZI

Tecnico incaricato
Arch. Elisabetta Biagioni

scala 1:500

07-ESP01
marzo 2018