
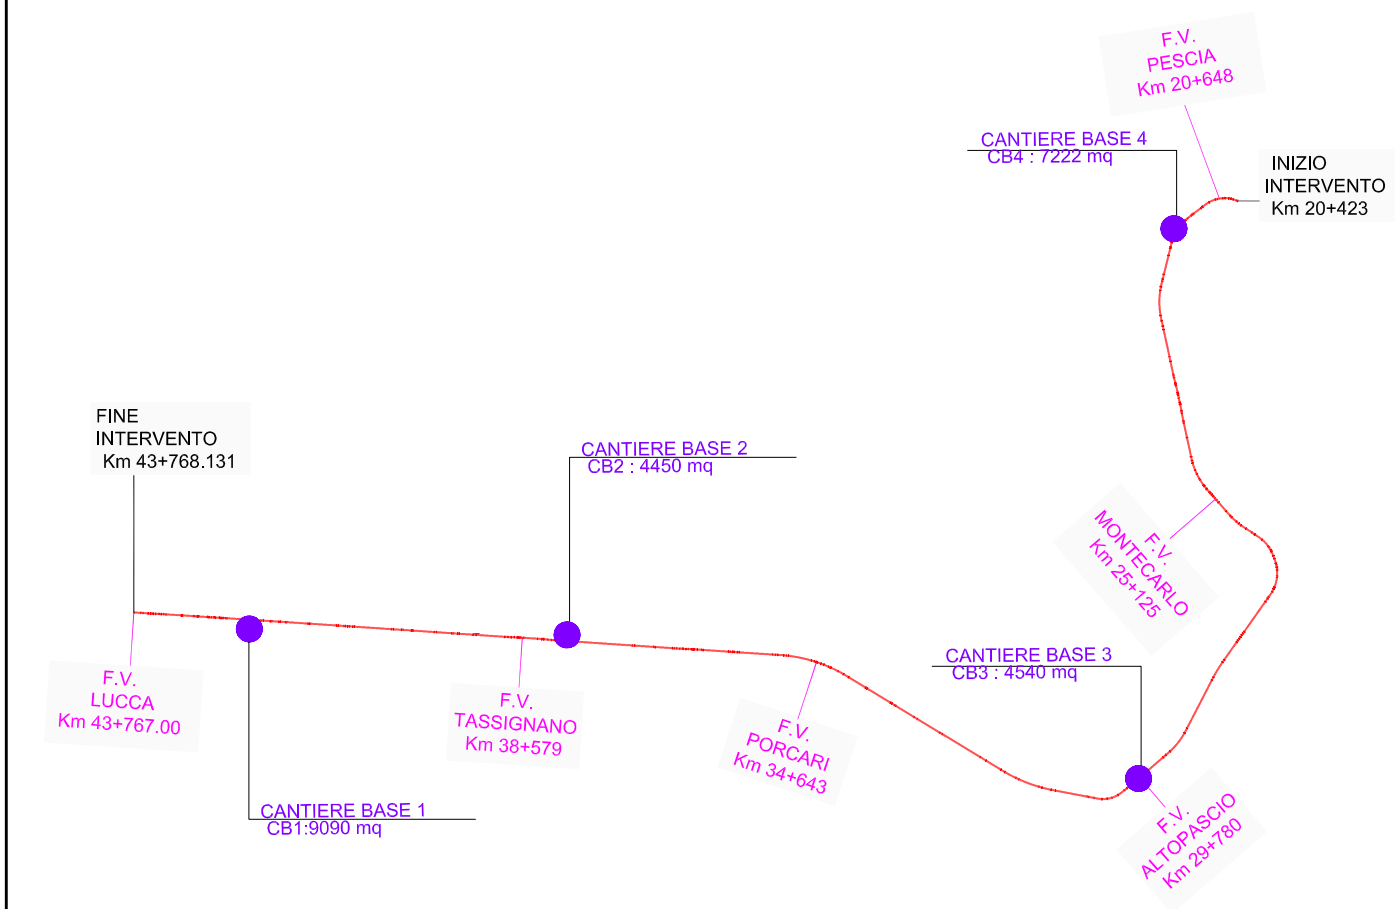


PLANIMETRIA UBICAZIONE CANTIERE

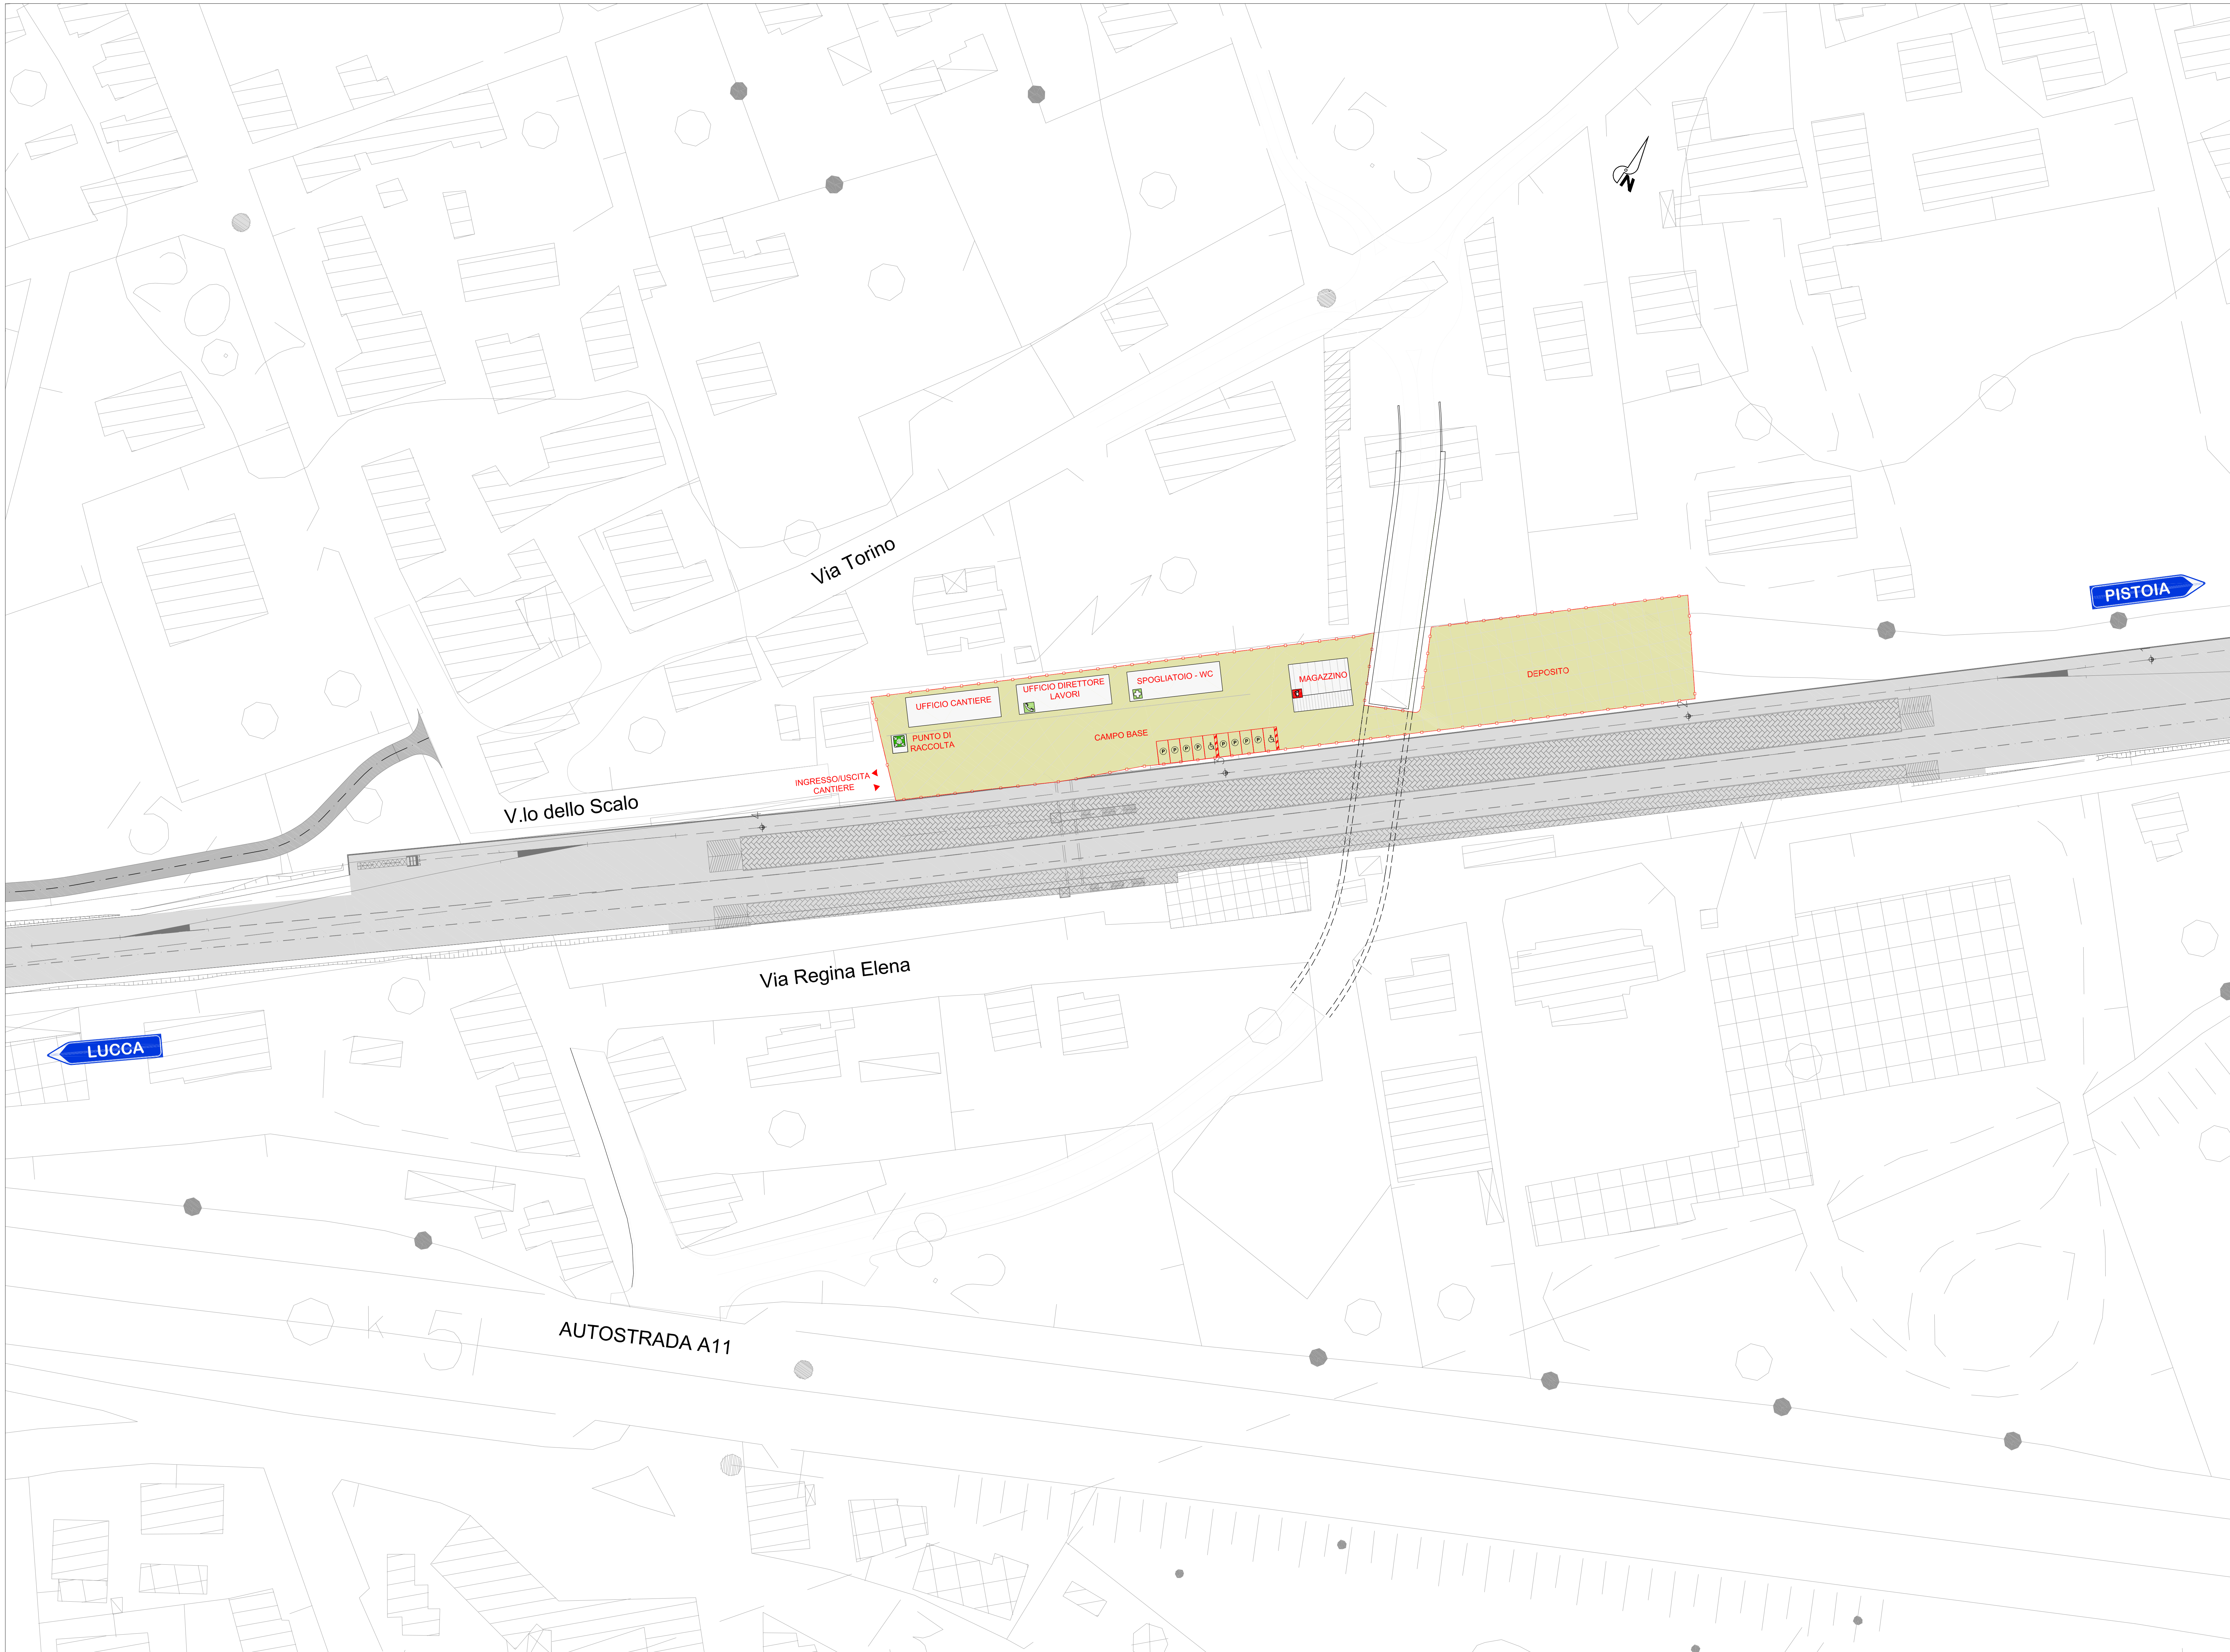

**LEGENDA**

	PRONTO SOCCORSO
	ESTINTORE
	CHIAMATA DI PRONTO SOCCORSO
	SUPERFICIE AREA TOTALE DI CANTIERE
	SUPERFICIE AREA DEPOSITO
	SUPERFICIE AREA CAMPO BASE

COMMITTENTE: **RFI - FERROVIARIA ITALIANA**  
GRUPPO FERROVIE DELLO STATO ITALIANO  
**RETE FERROVIARIA ITALIANA S.P.A.**  
DIREZIONE INVESTIMENTI

SOGGETTO TECNICO:  
RFI - DIREZIONE TERRITORIALE PRODUZIONE DI FIRENZE  
S.O. INGEGNERIA

PROGETTAZIONE: MANDATARIA MANDANTI

**PROGETTO DEFINITIVO**  
LINEA PISTOIA - LUCCA - VIAREGGIO/PISA  
RADDOPPIO DELLA LINEA PISTOIA - LUCCA - PISA S.R.  
TRATTA PESCIA - LUCCA

**16 - CANTIERIZZAZIONE**  
Ubicazione cantiere base 3 e layout di cantiere SCALA 1:500

PROGETTO/ANNO	SOTTOPR.	LIVELLO	NOME DOC.	PROGR.OP.	FASE FUNZ.	NUMERAZ.
1346PO	S11	PD	TRCA	00	01	E023

Rev.	Descrizione	Redatto	Data	Verificato	Data	Approvato	Data	Autizzato	Data
A	Prima emissione	G. Tassi	10/03/10						

POSIZIONE ARCHIVIO	LINEA	SEDE TECN.	NOME DOC.	NUMERAZ.
	L542	L01116	TB00	10/01

Verificato e trasmesso	Data	Consigliato	Data	Archiviato	Data

1346PO-11-PO-TRCA-001-023\_24.DWG