



PLANIMETRIA UBICAZIONE CANTIERE OPERATIVO 7 - TRA IL km 24+920 ED IL km 25+000  
Scala 1:500

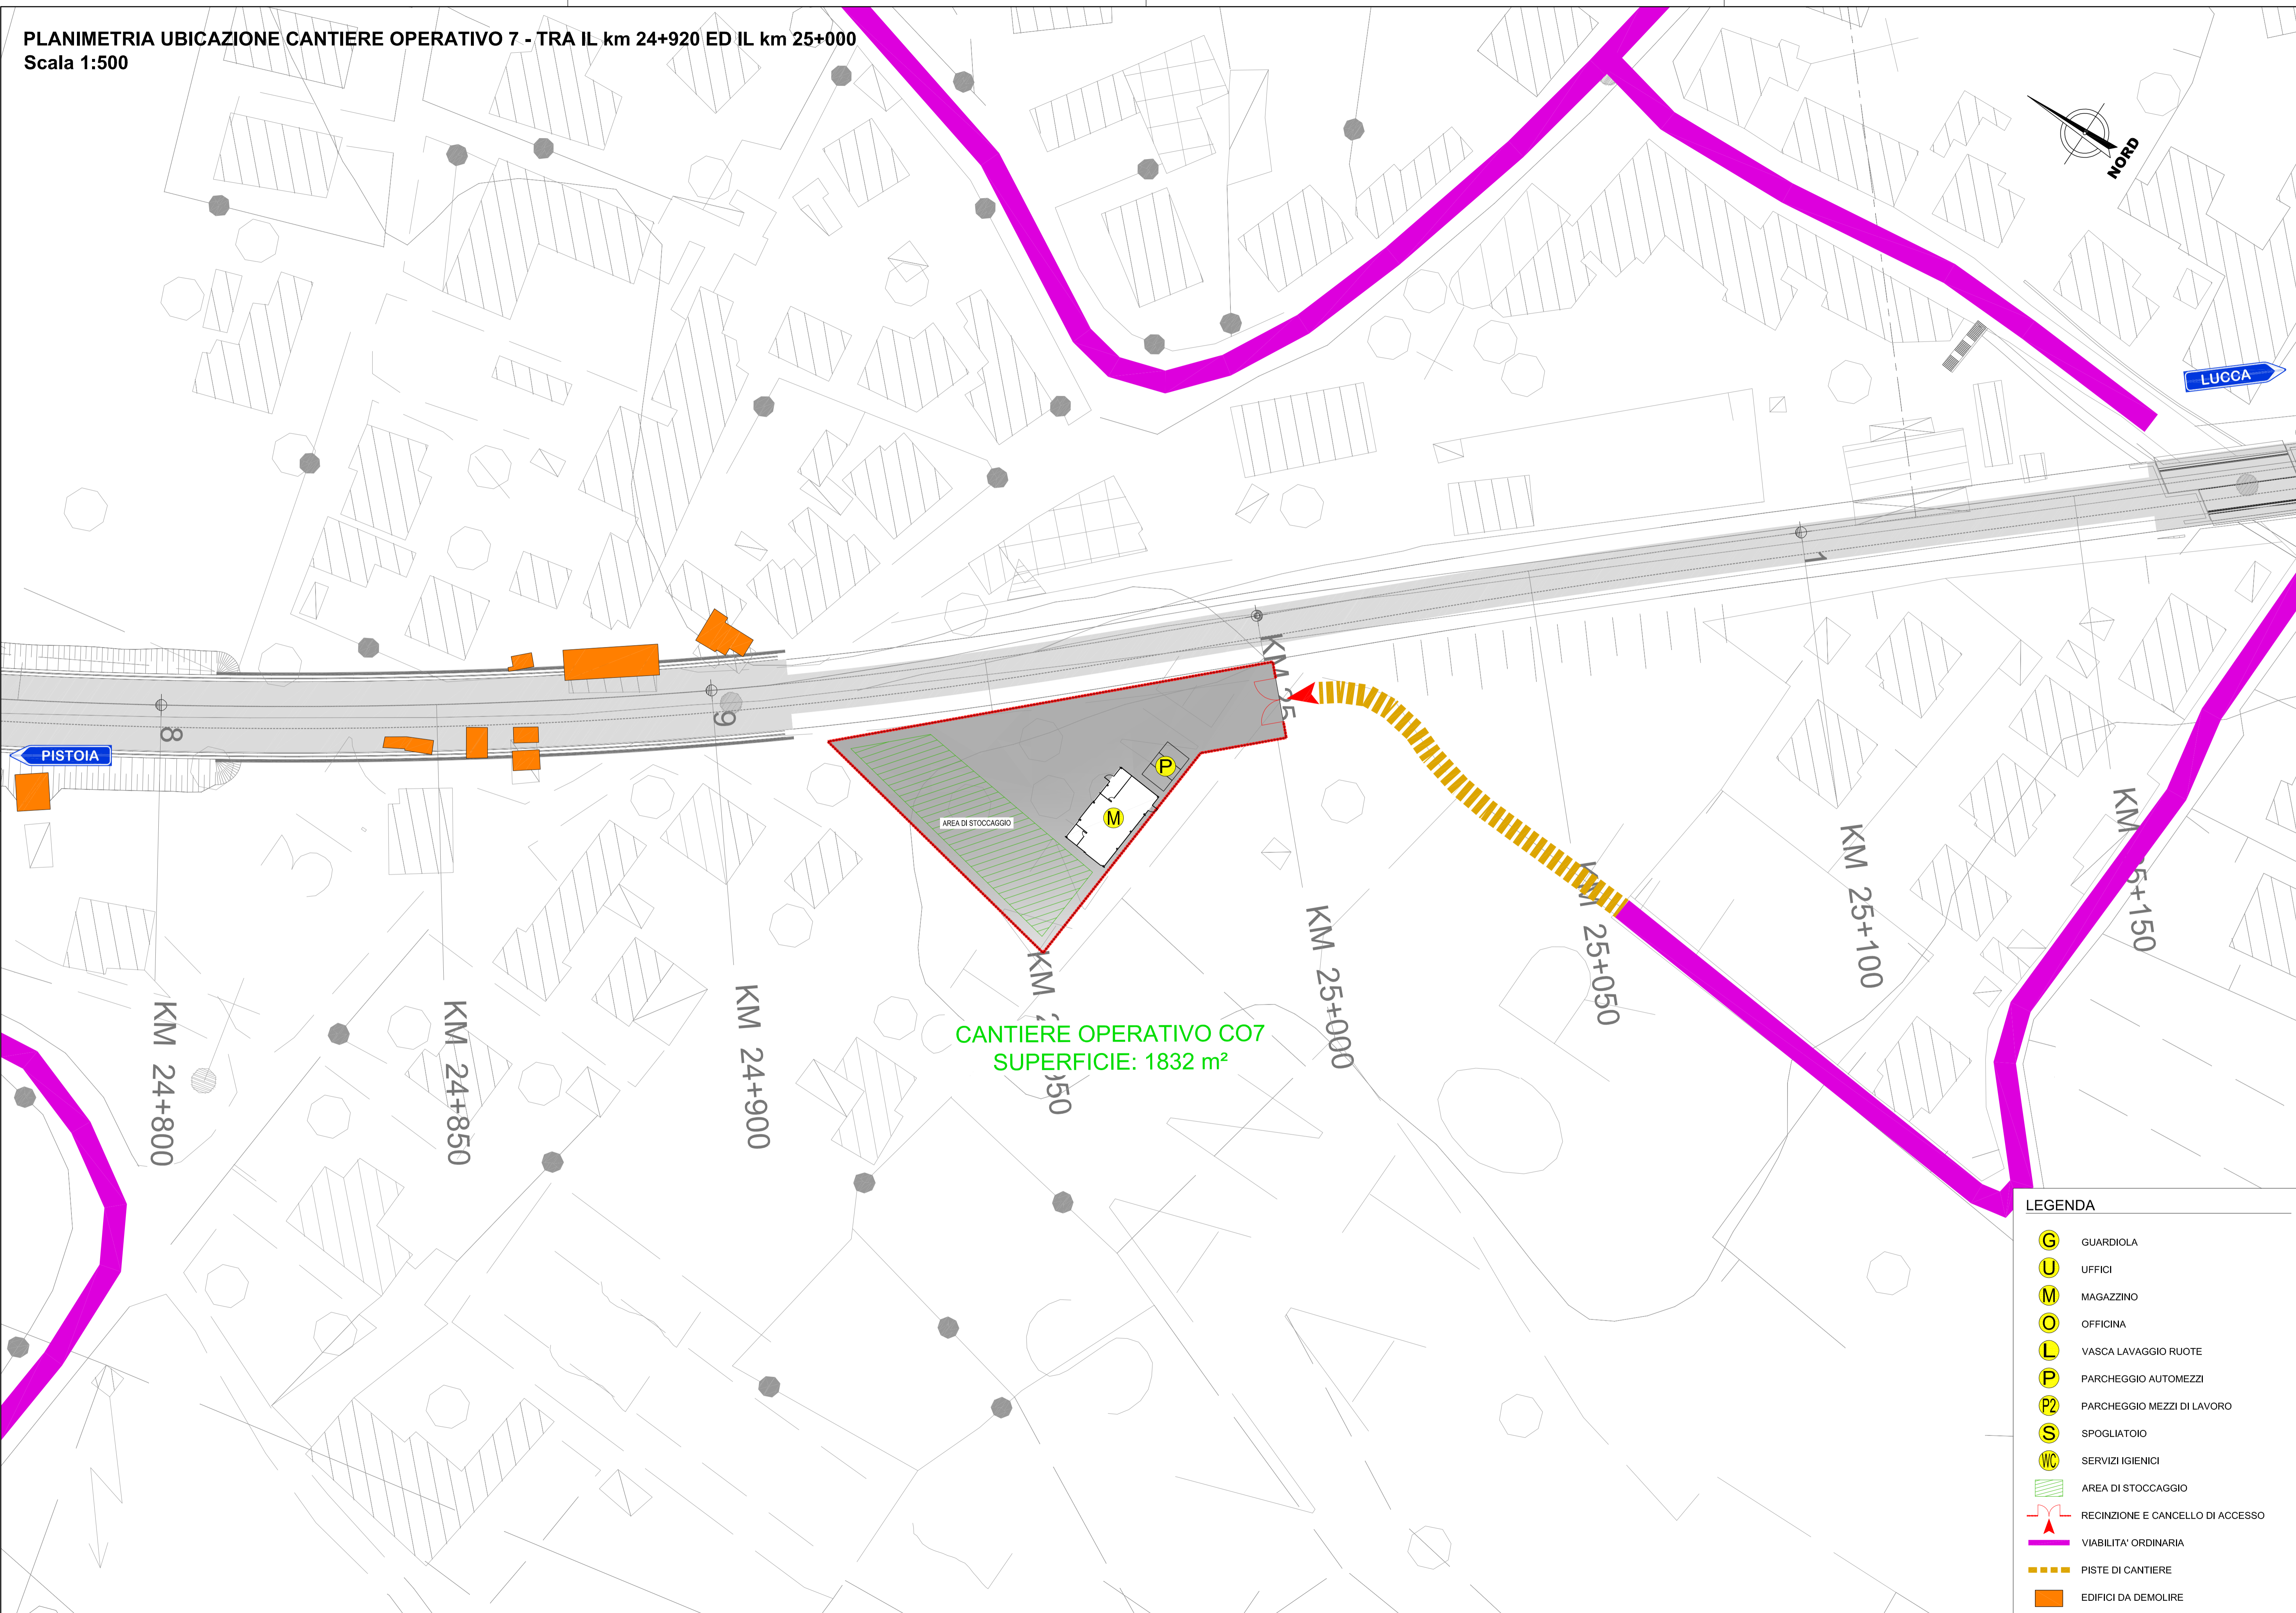

CANTIERE OPERATIVO CO7  
SUPERFICIE: 1832 m<sup>2</sup>

- LEGENDA**
- G GUARDIOLA
  - U UFFICI
  - M MAGAZZINO
  - O OFFICINA
  - L VASCA LAVAGGIO RUOTE
  - P PARCHEGGIO AUTOMEZZI
  - P2 PARCHEGGIO MEZZI DI LAVORO
  - S SPOGLIATOIO
  - WC SERVIZI IGIENICI
  - AREA DI STOCCAGGIO
  - RECINZIONE E CANCELLO DI ACCESSO
  - VIABILITA' ORDINARIA
  - - - PISTE DI CANTIERE
  - EDIFICI DA DEMOLIRE

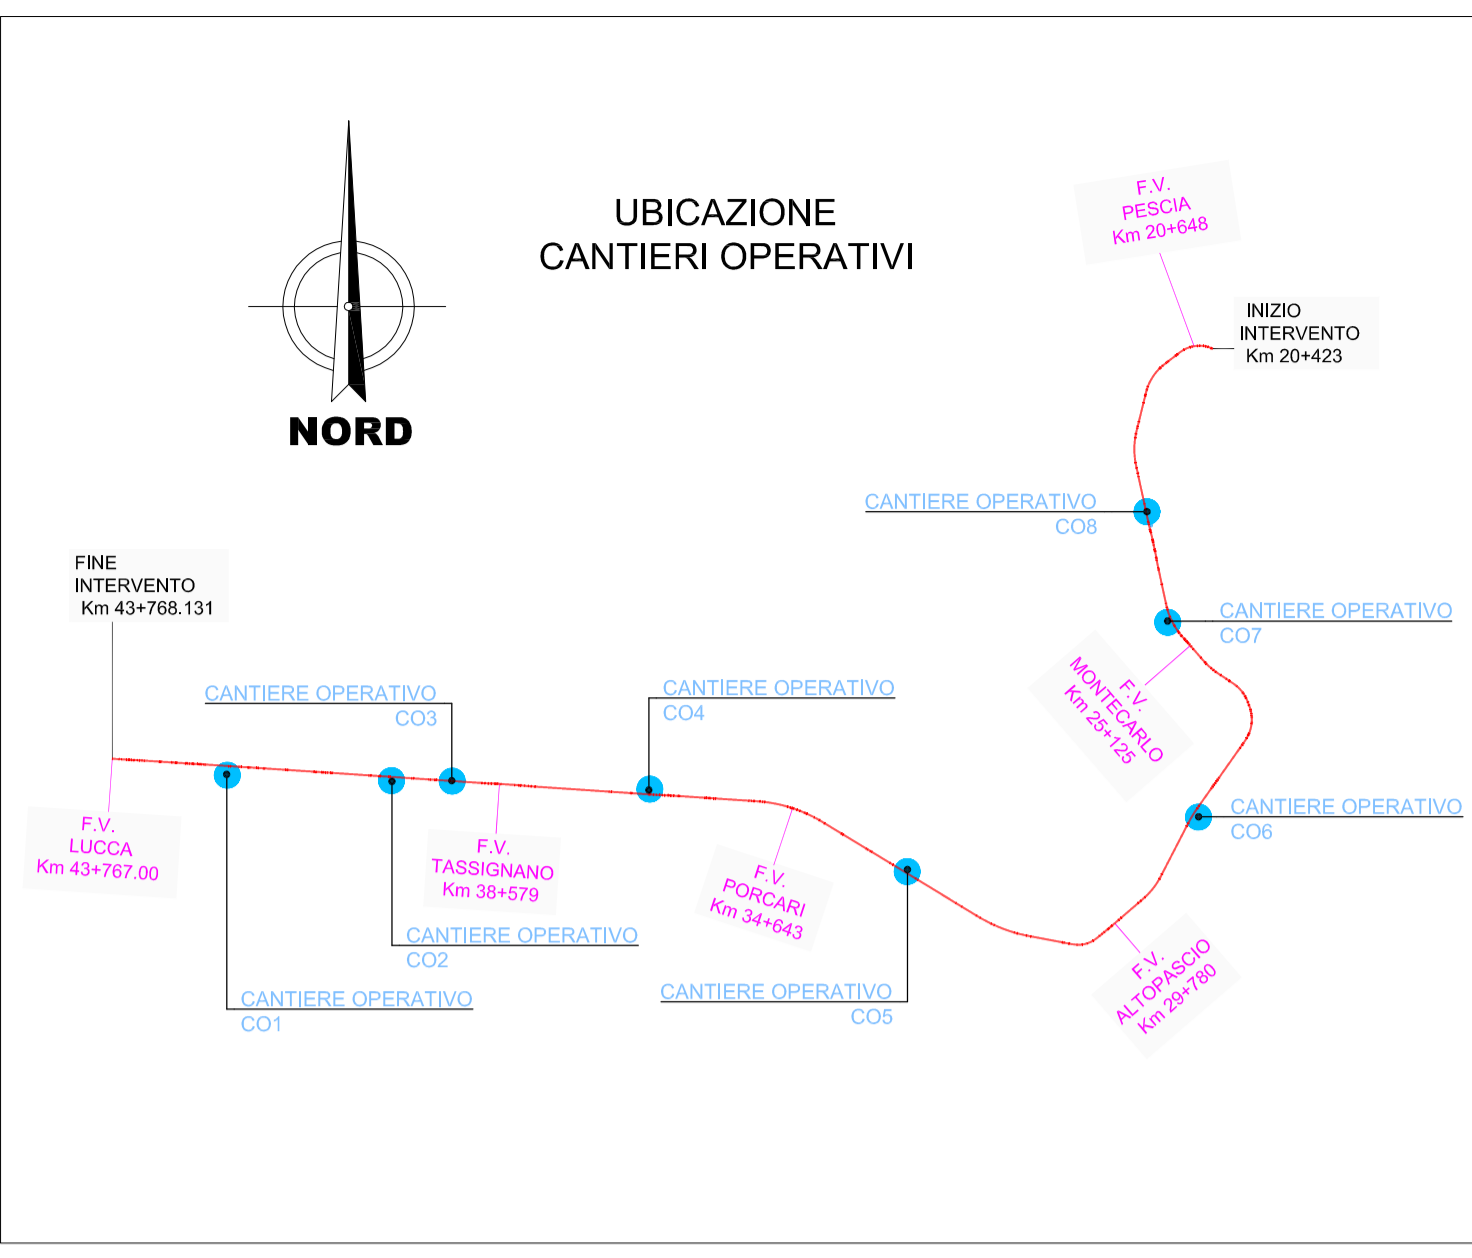

**SUPERFICI CANTIERI OPERATIVI**

CO1:	9402 m <sup>2</sup>
CO2:	9765 m <sup>2</sup>
CO3:	2000 m <sup>2</sup>
CO4:	21052 m <sup>2</sup>
CO5:	66422 m <sup>2</sup>
CO6:	7989 m <sup>2</sup>
CO7:	1832 m <sup>2</sup>
CO8:	7440 m <sup>2</sup>

COMMITTENTE:  
**RETE FERROVIARIA ITALIANA S.P.A.**  
 DIREZIONE INVESTIMENTI

SOGGETTO TECNICO:  
 RFI - DIREZIONE TERRITORIALE PRODUZIONE DI FIRENZE  
 S.O. INGEGNERIA

PROGETTAZIONE: MANDATARIA

PROGETTO DEFINITIVO  
**LINEA PISTOIA - LUCCA - VIAREGGIO/PISA**  
**RADDOPPIO DELLA LINEA PISTOIA - LUCCA - PISA S.R.**  
**TRATTA PESCIA - LUCCA**

16 - CANTIERIZZAZIONE  
 Layout cantiere operativo 7  
 SCALA: 1:500  
 Foglio 1 di 1

PROGETTO/ANNO	SOTTOPR.	LIVELLO	NOME DOC.	PROGR.OP.	FASE FUNZ.	NUMERAZ.
1346PO	S11	PD	TRCA	00	01	E031

Revis.	Descrizione	Redatto	Data	Verificato	Data	Approvato	Data	Autorizzato	Data
A	Prima emissione	G. Tassi	15/09/2018						

POSIZIONE ARCHIVIO	LINEA	SEDE TECN.	NOME DOC.	NUMERAZ.
	L542	L01116	TB00	10701