




PIANO TERRA  
STATO DI PROGETTO

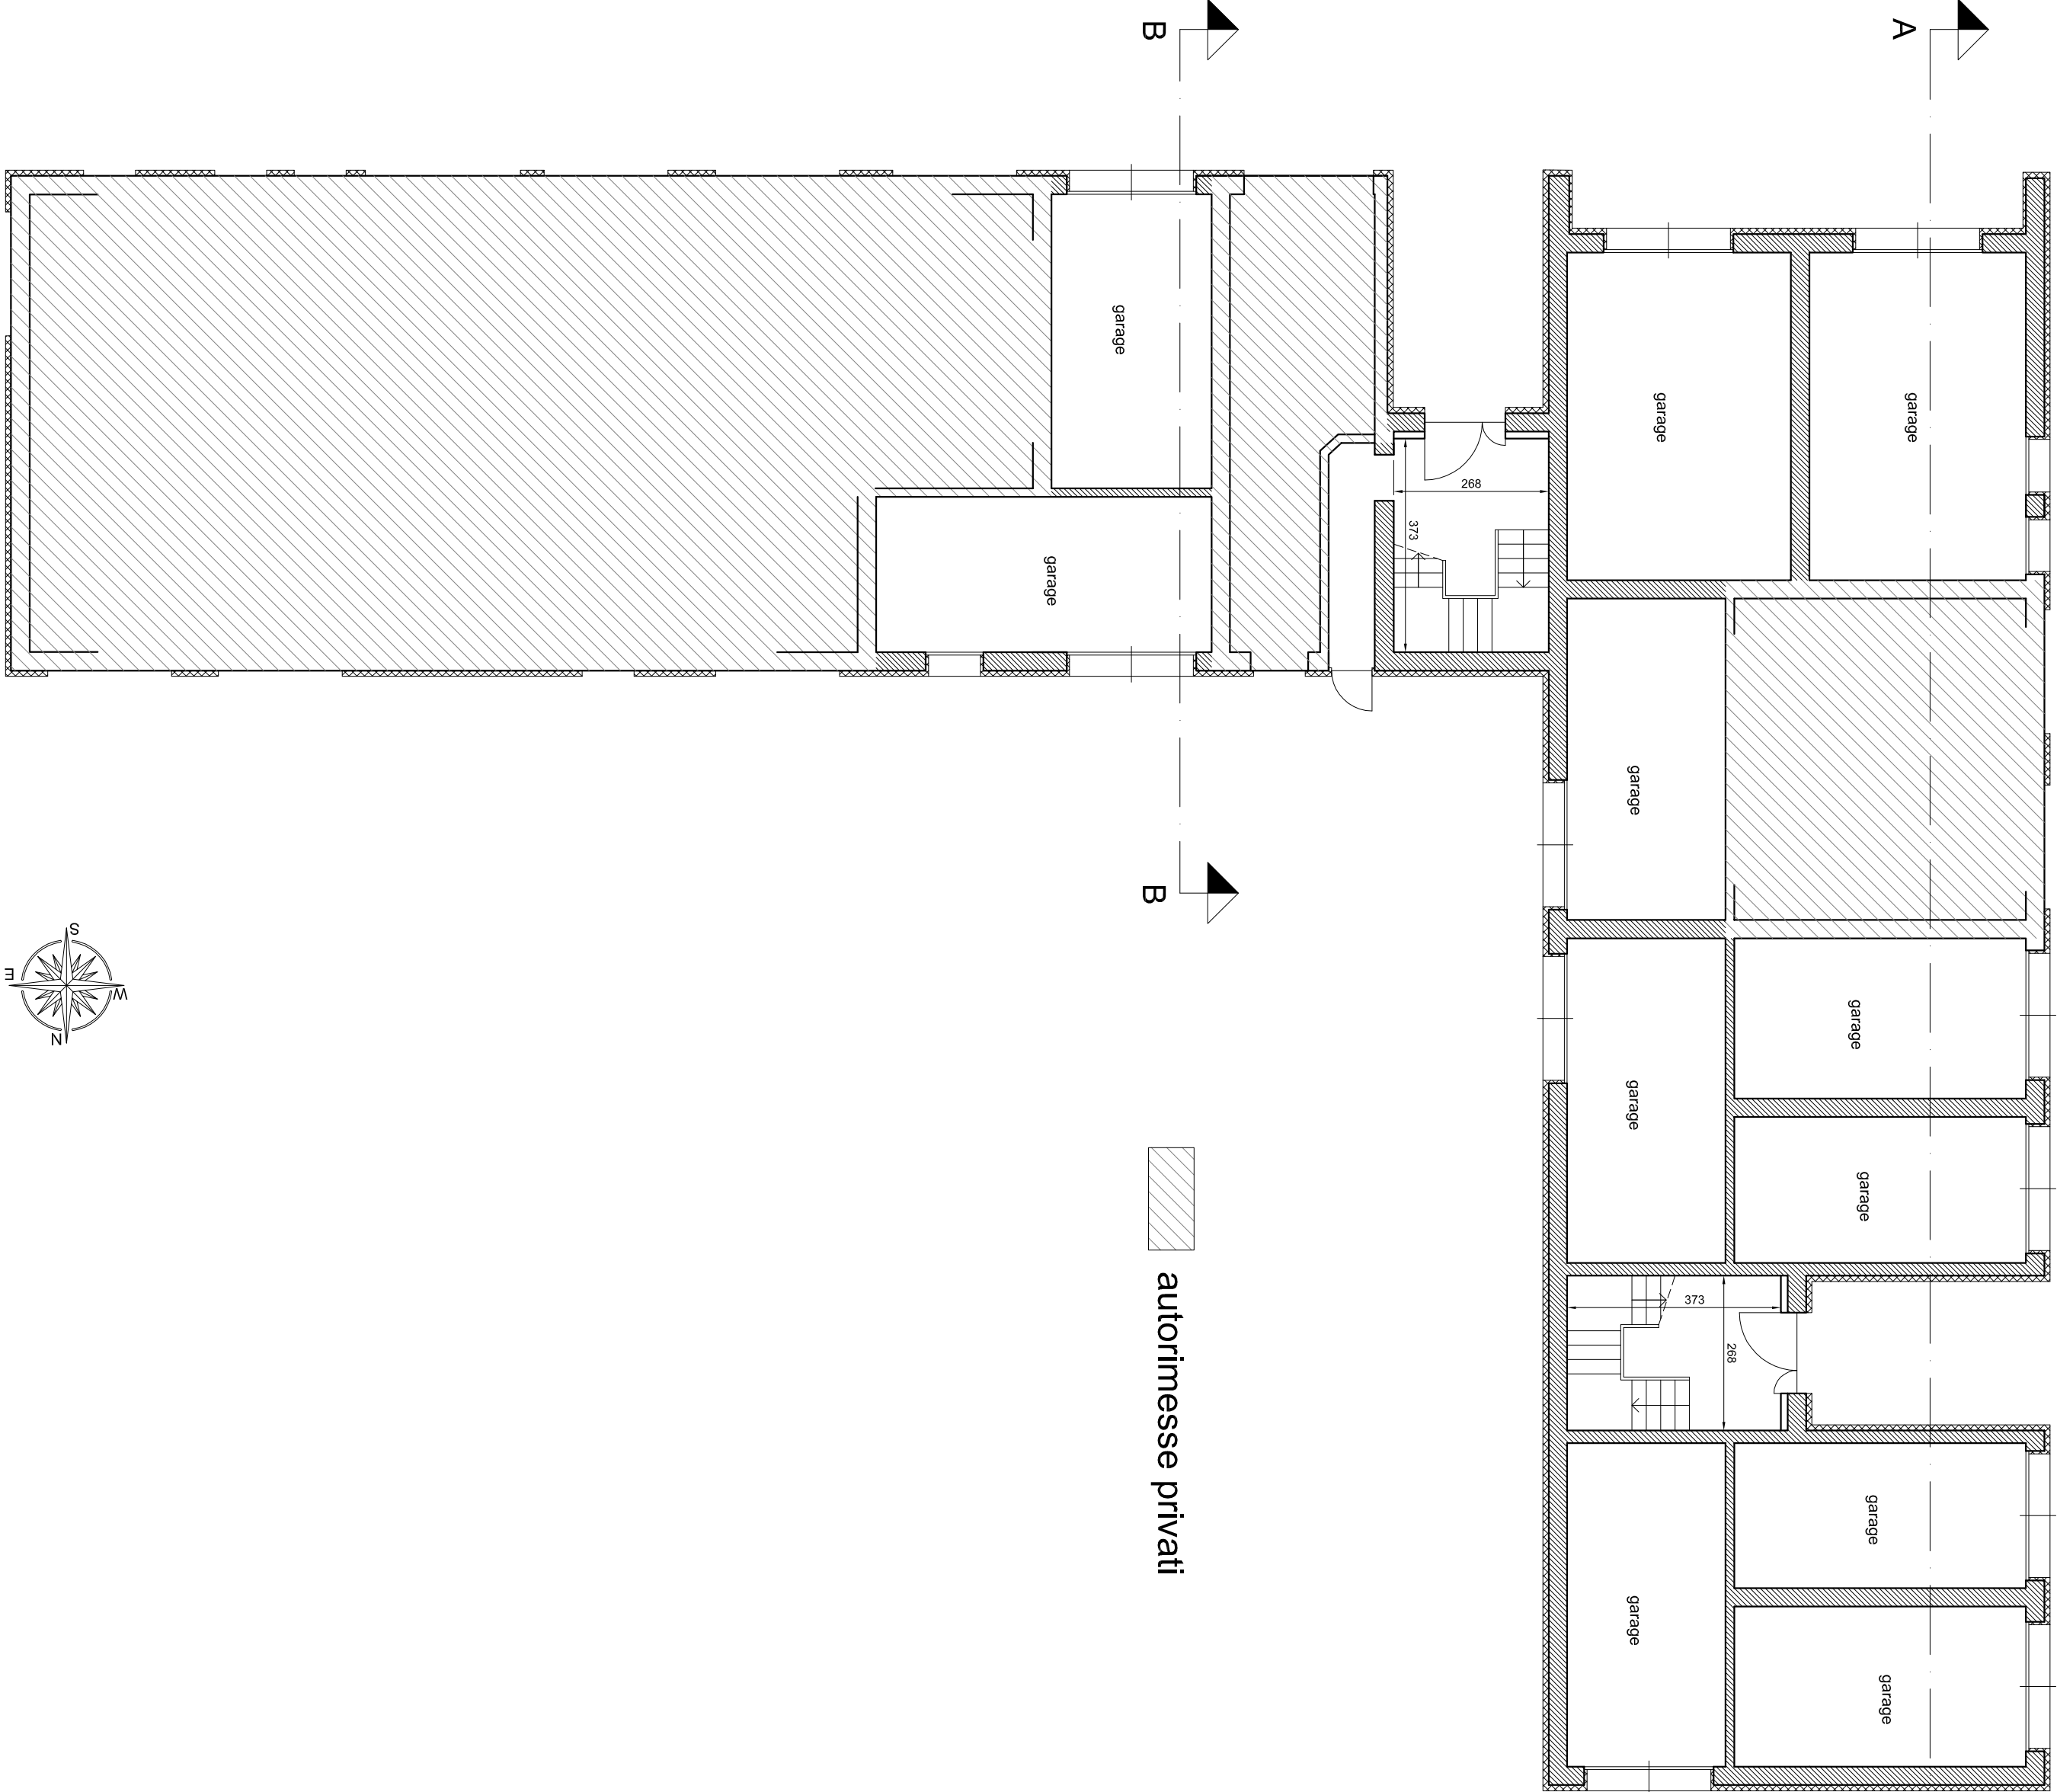


PIANO PRIMO  
STATO DI PROGETTO

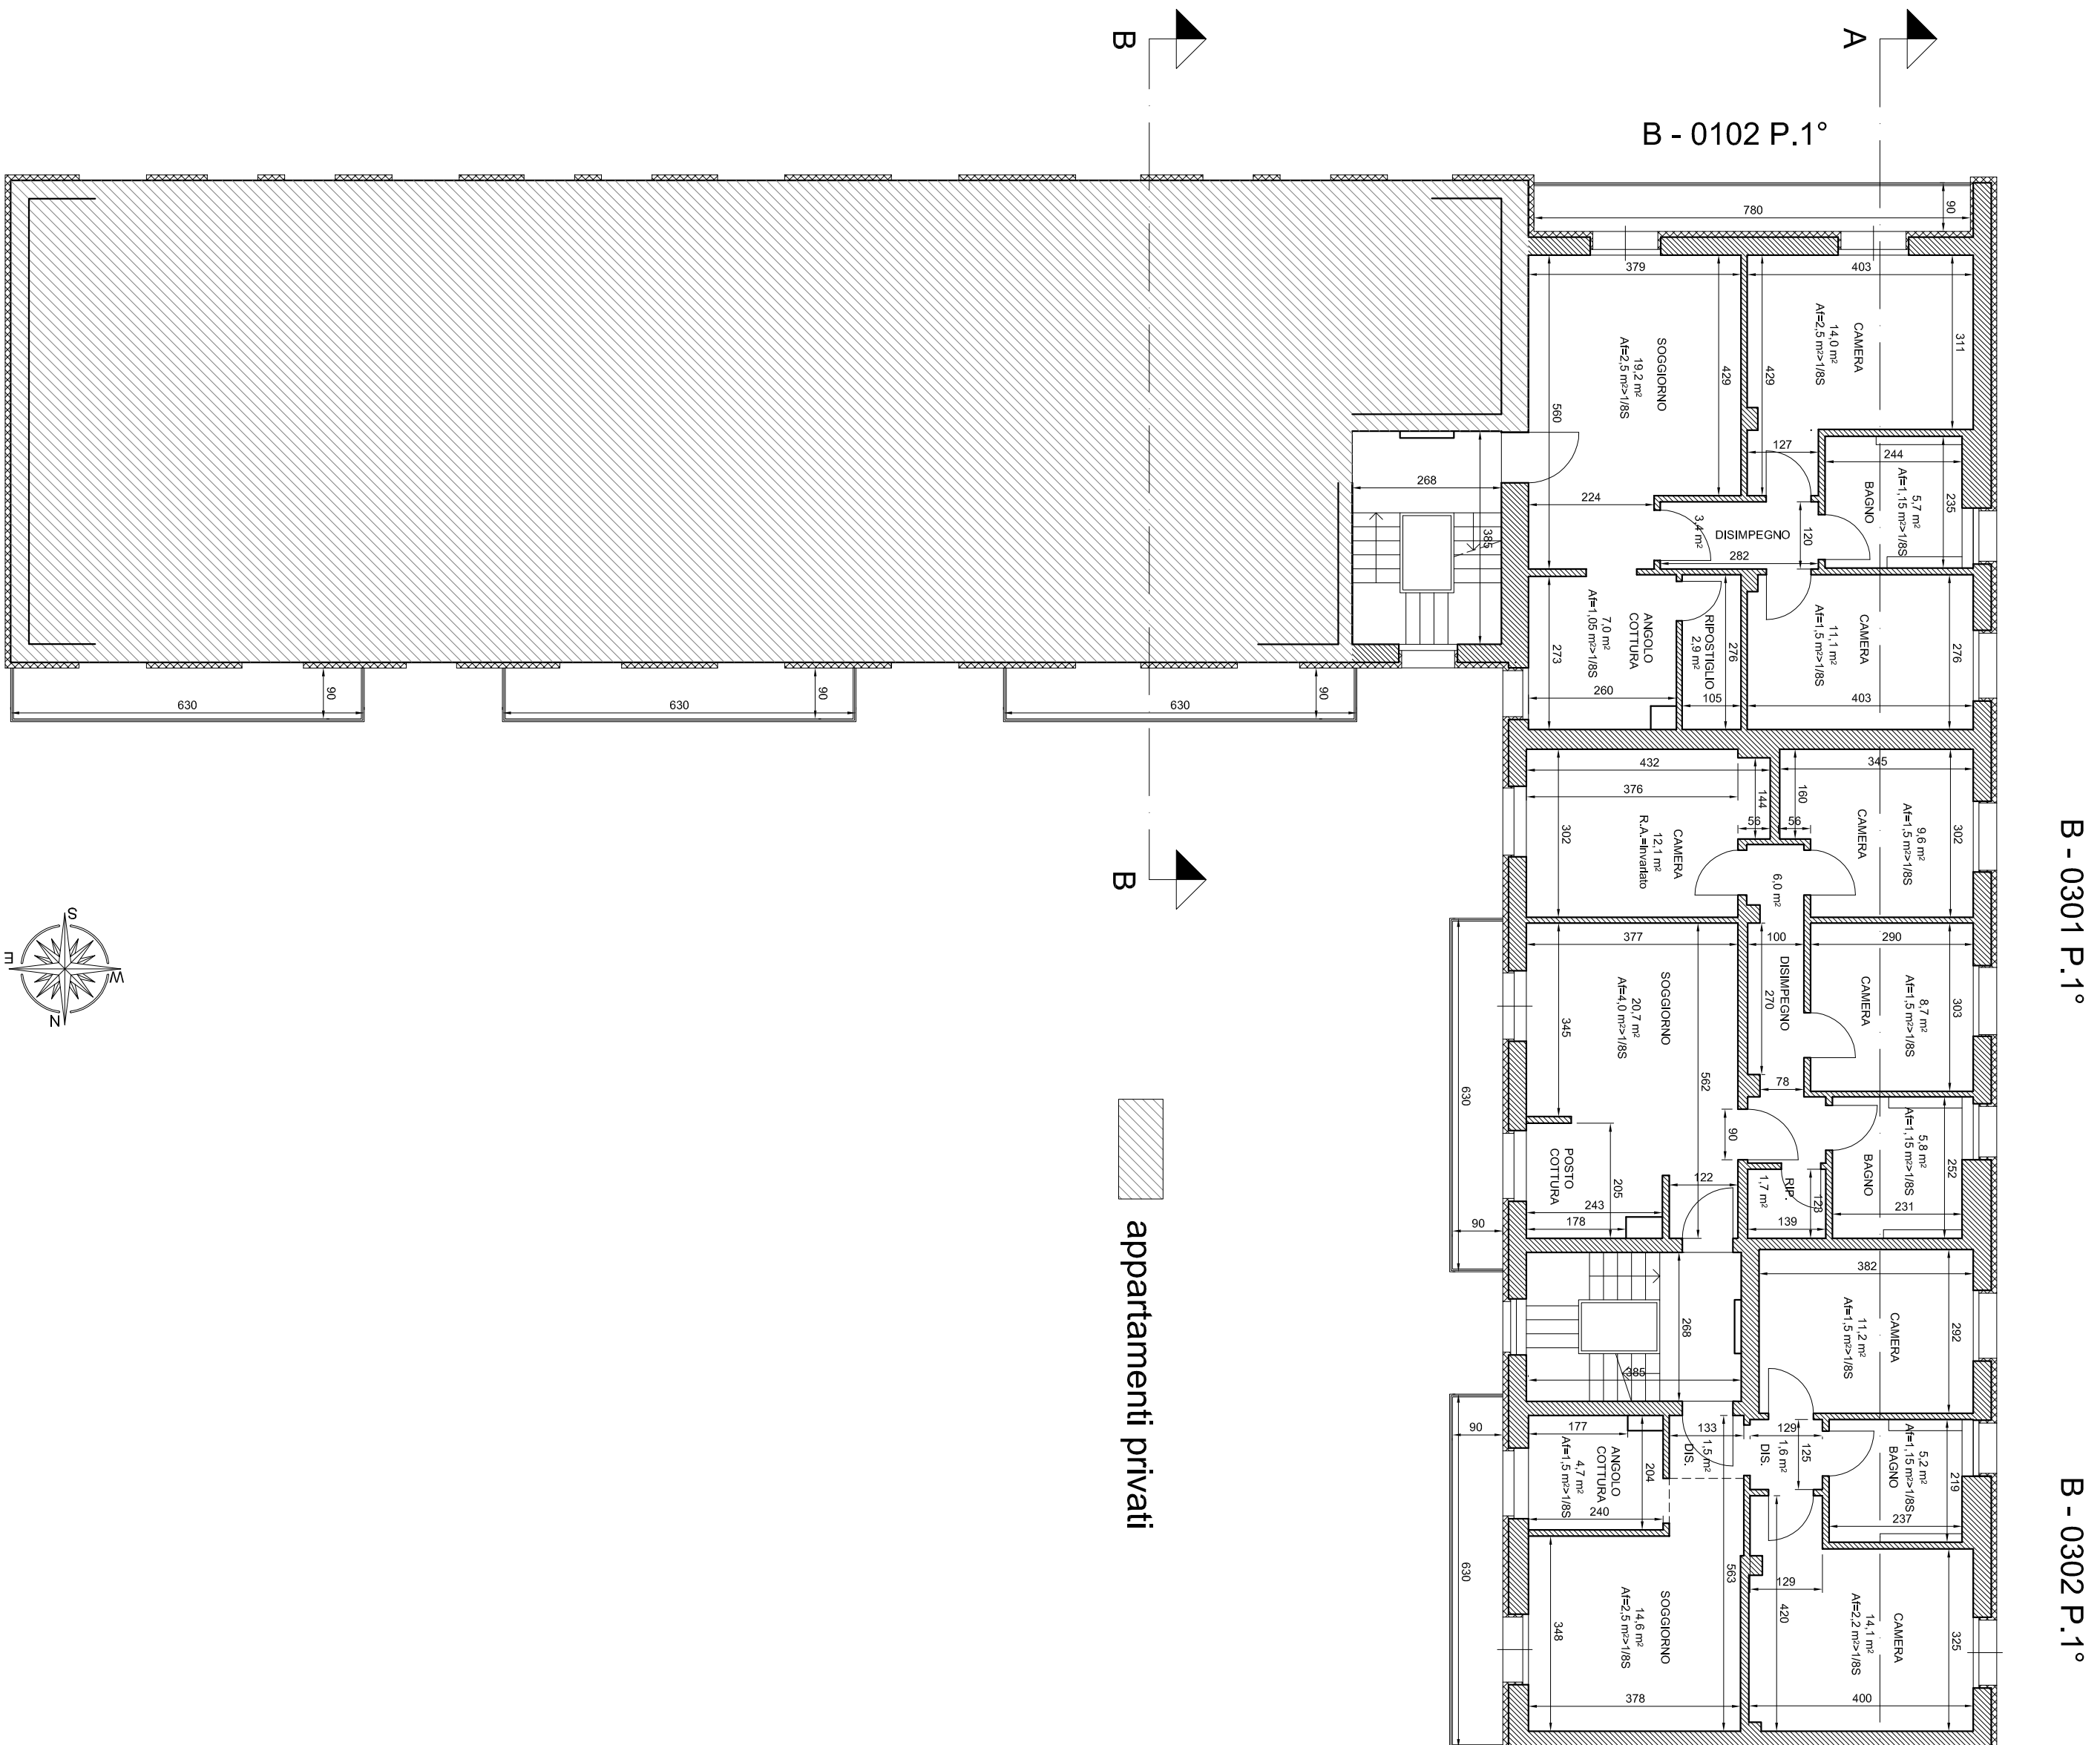

PIANO SECONDO  
STATO DI PROGETTO

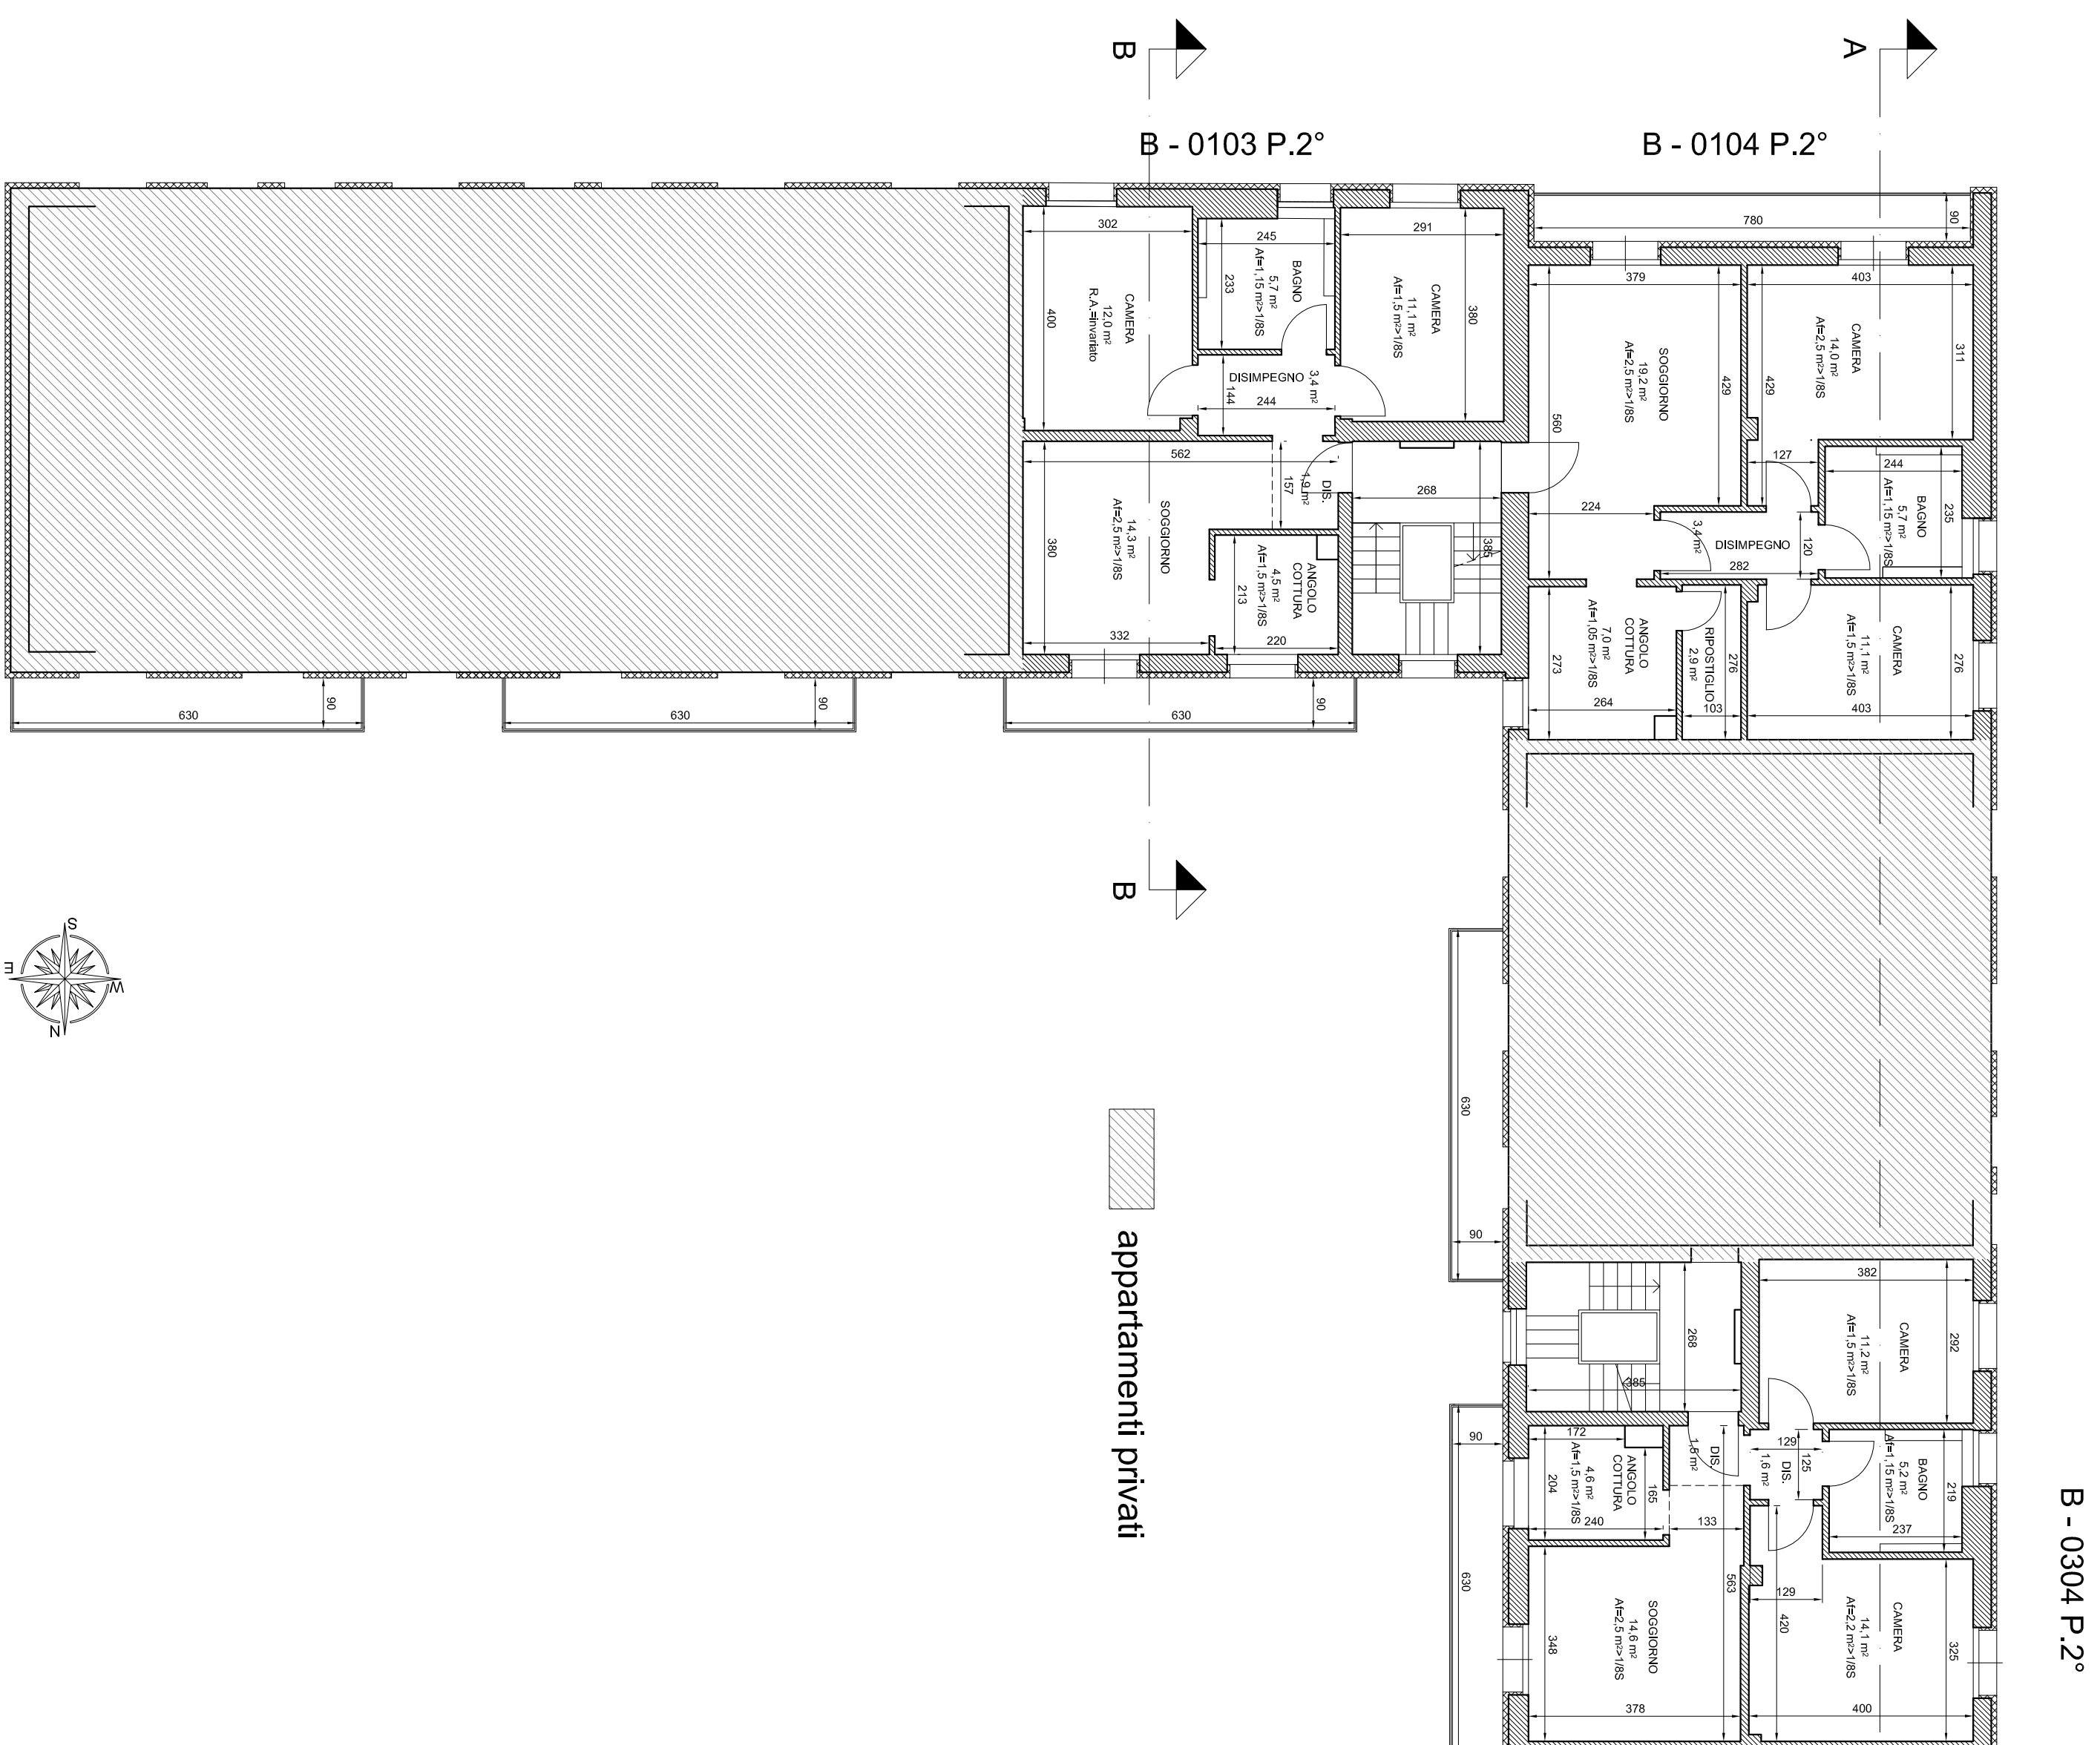

PIANO TERZO  
STATO DI PROGETTO

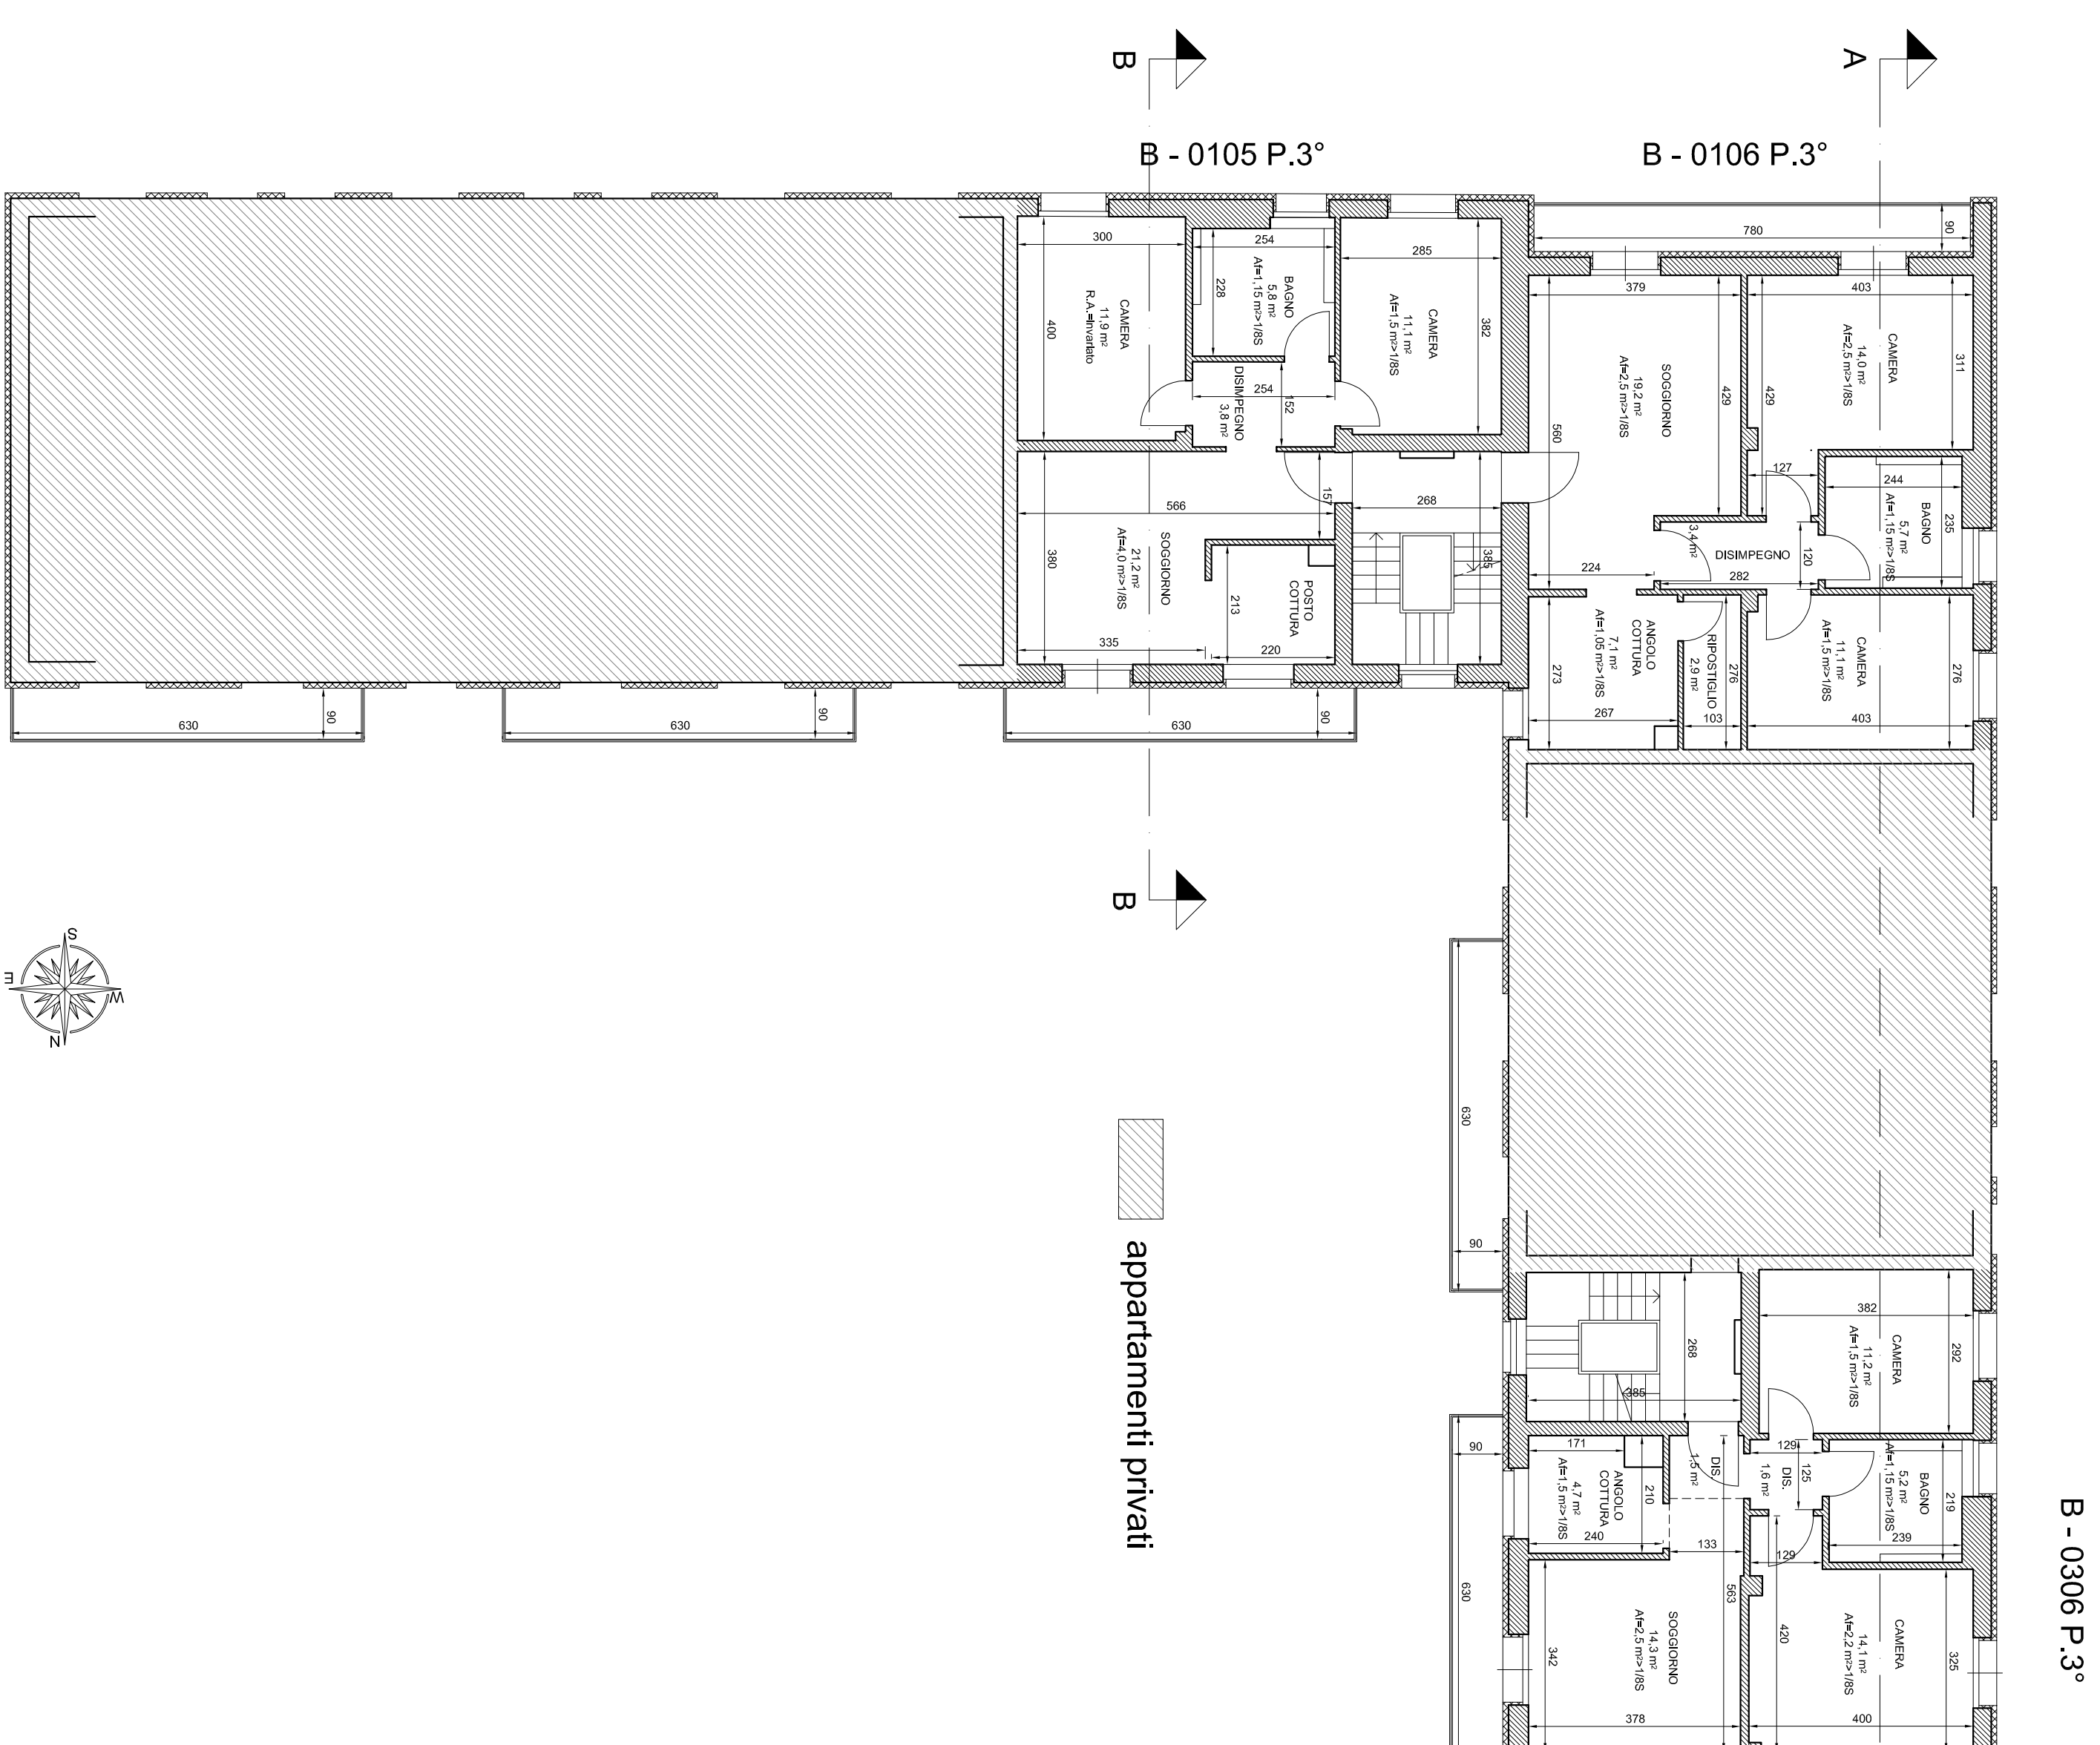

PIANO QUARTO  
STATO DI PROGETTO

