
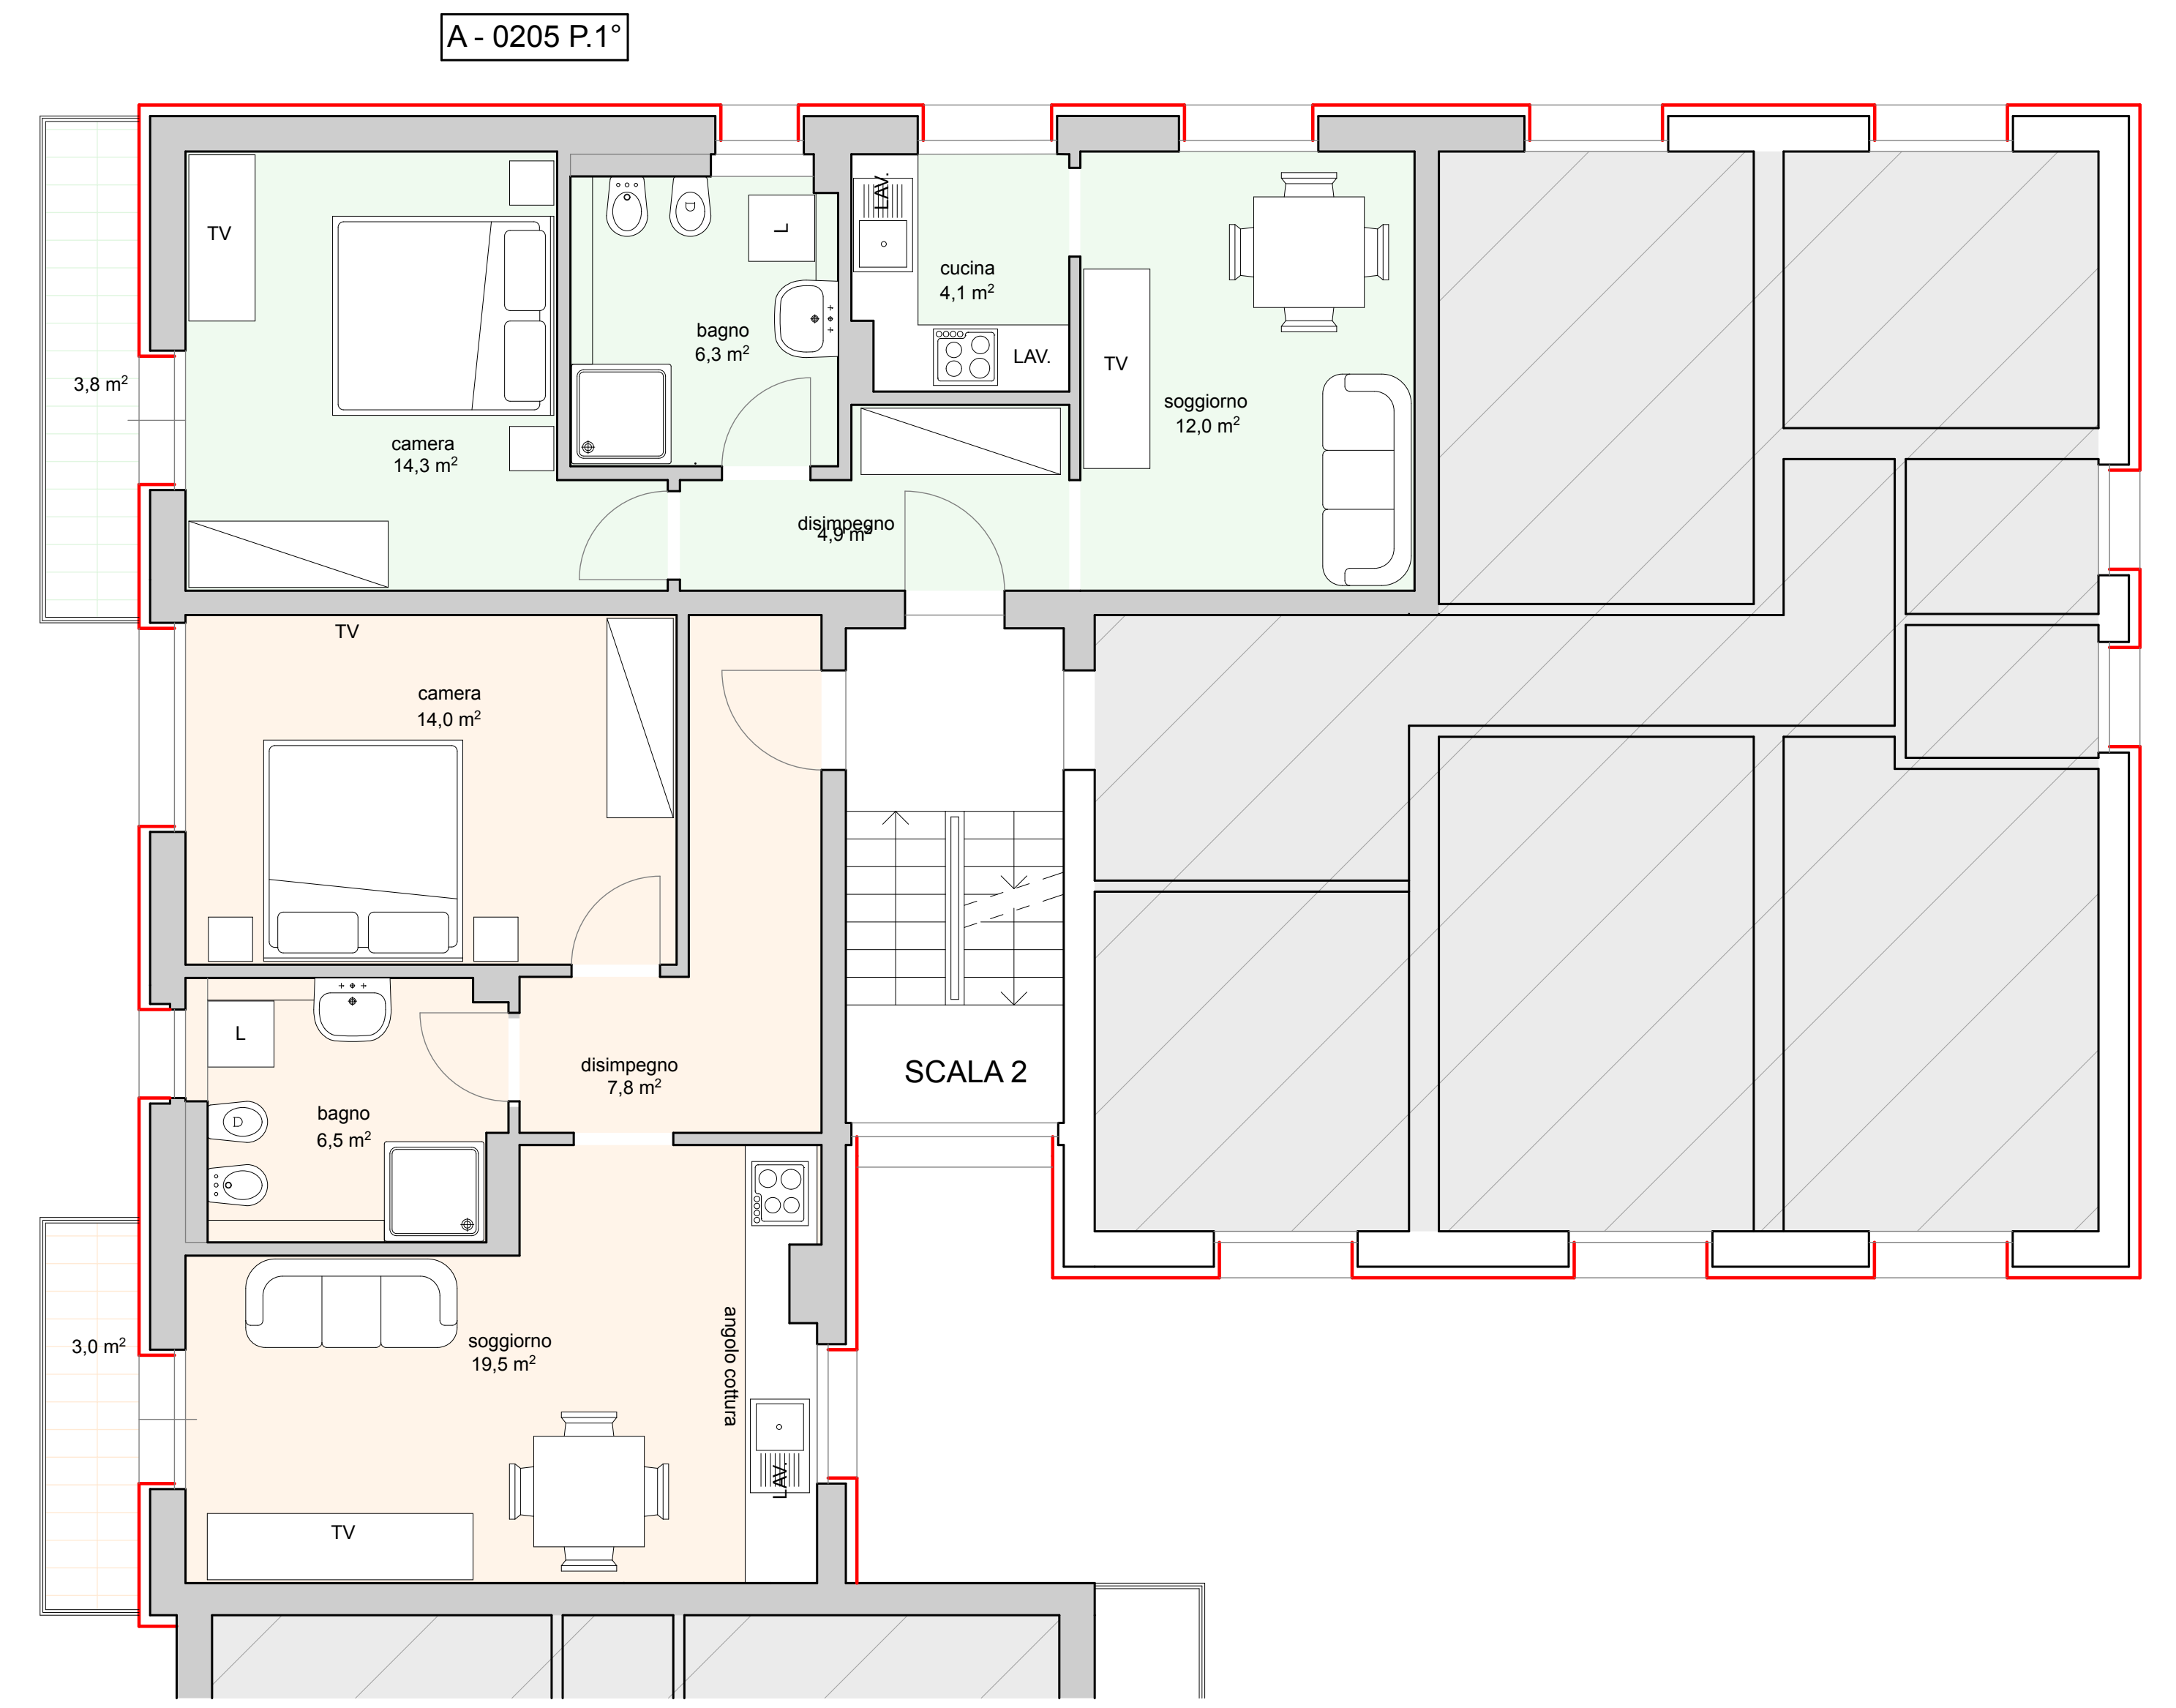





appartamenti privati

PIANO TERRA / RIALZATO 1:50

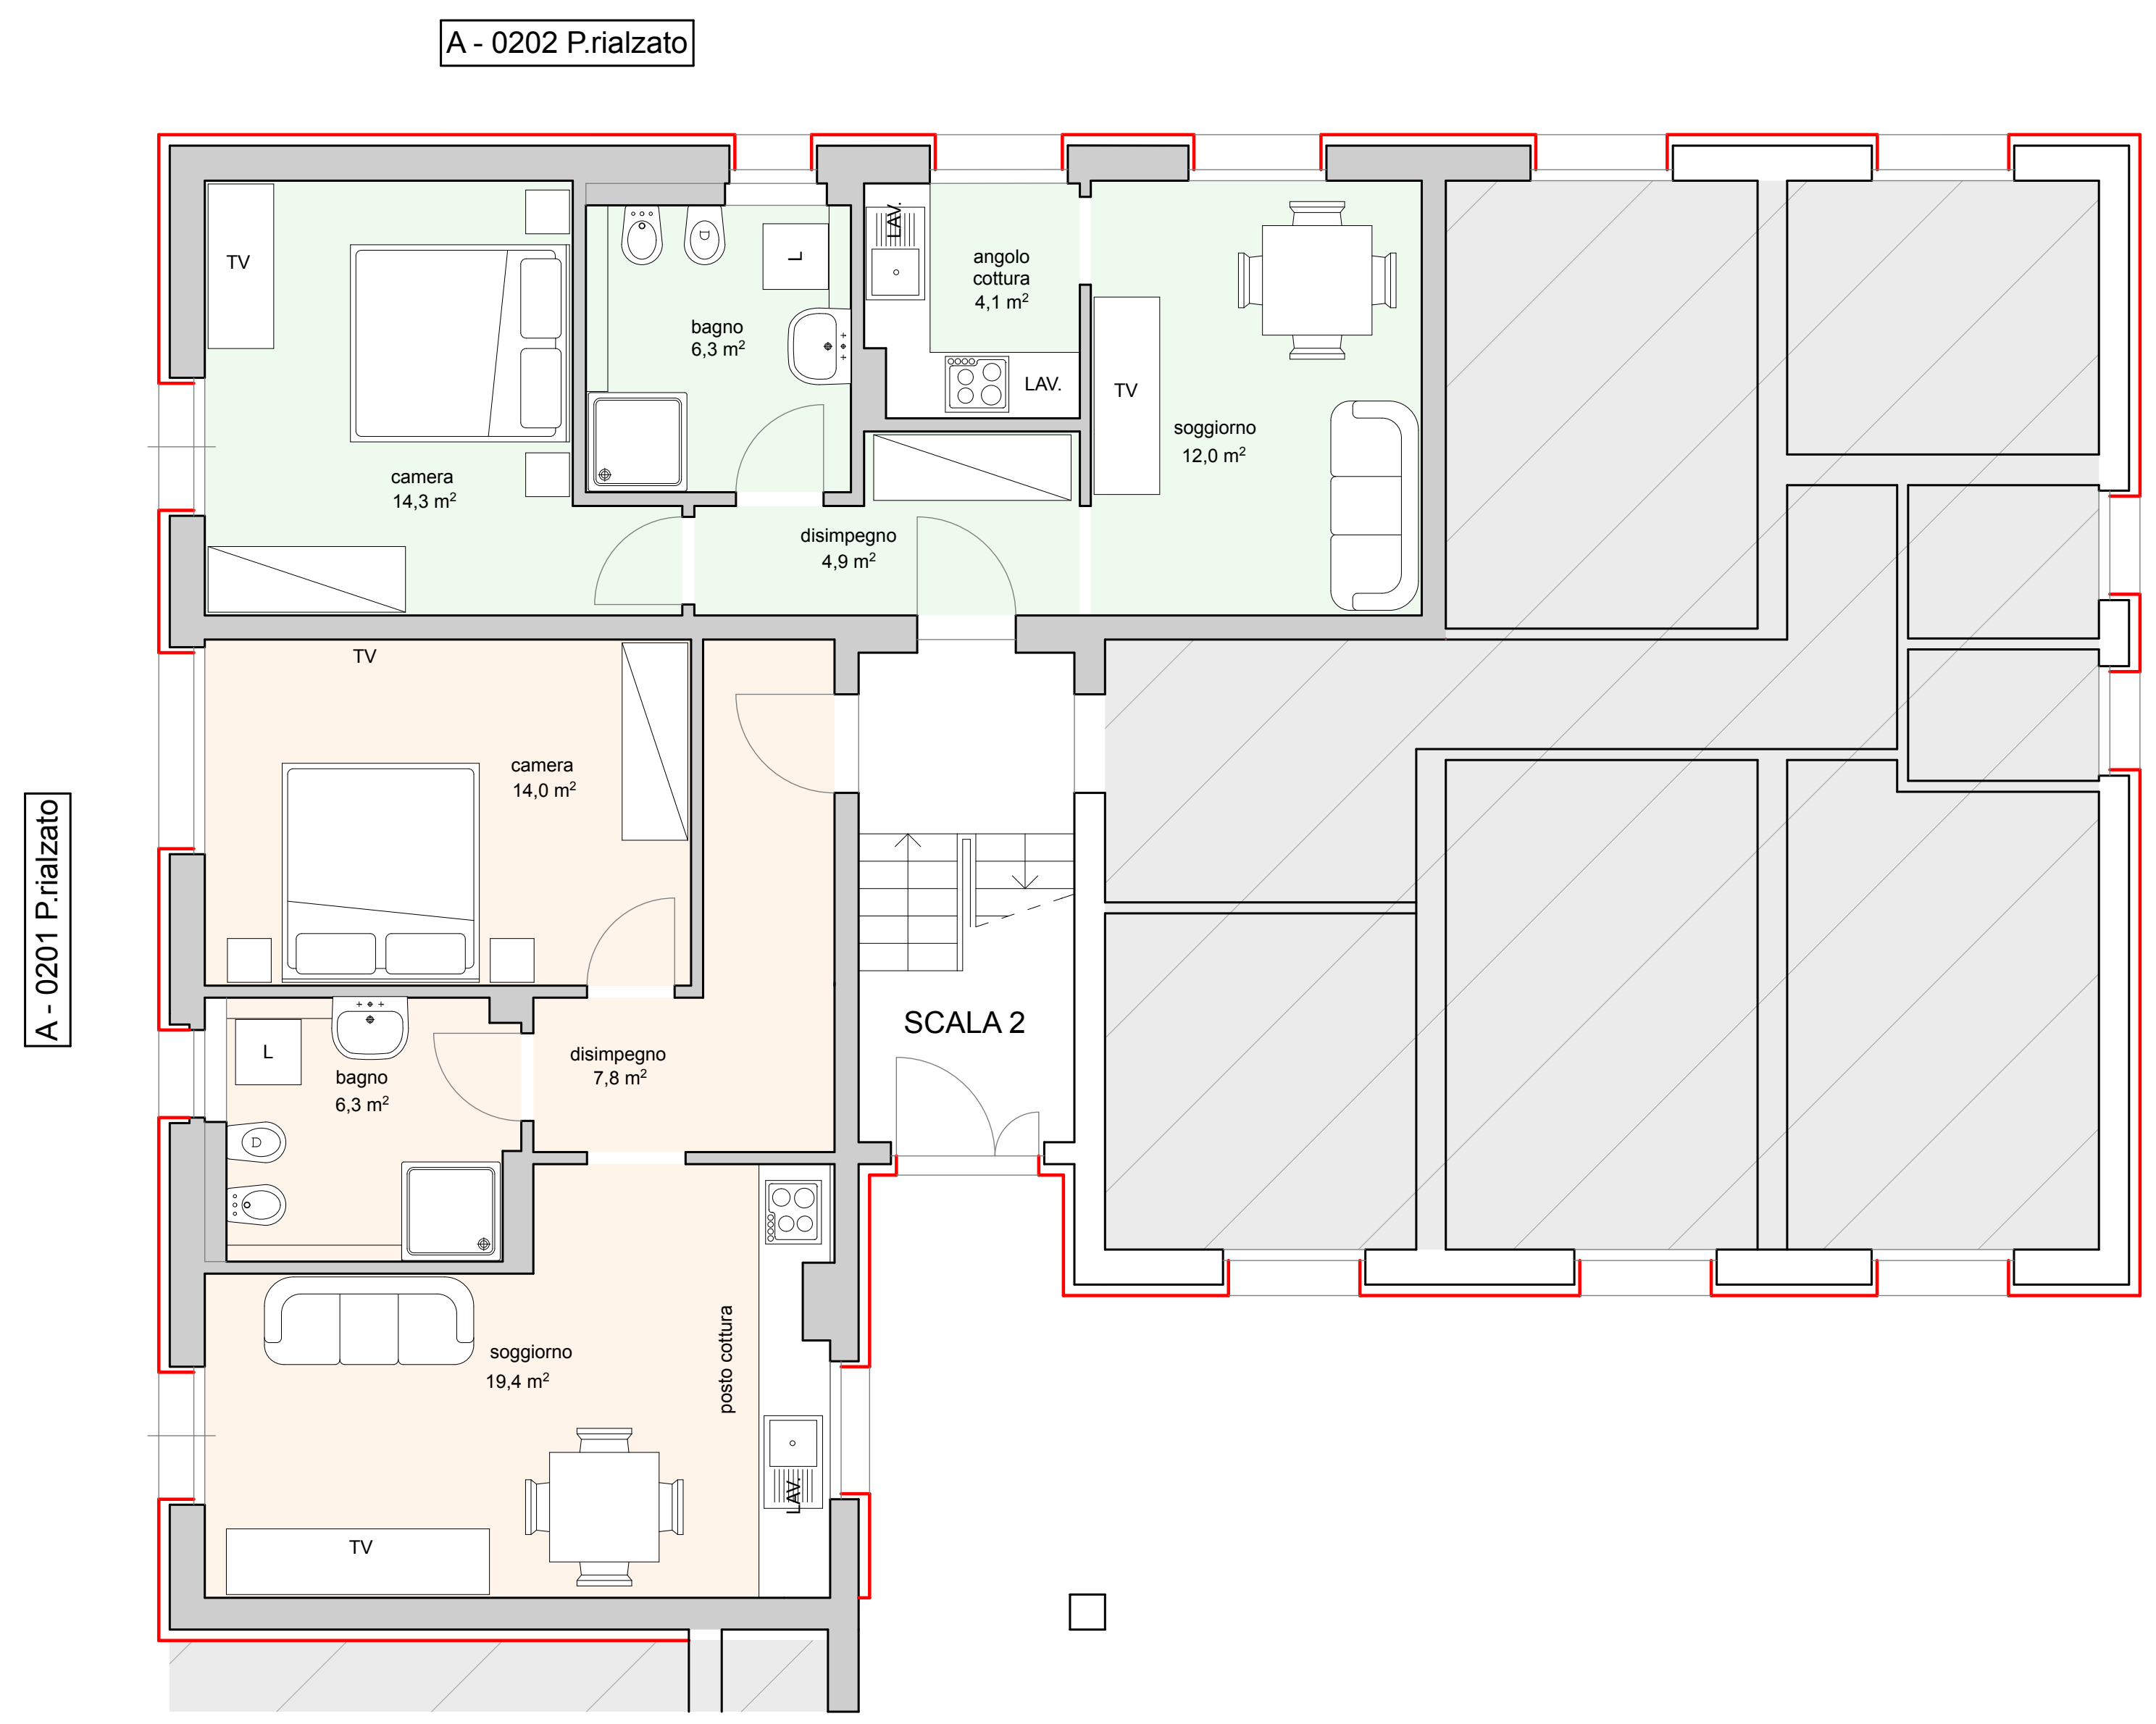

PIANO PRIMO 1:50

PIANO SECONDO 1:50

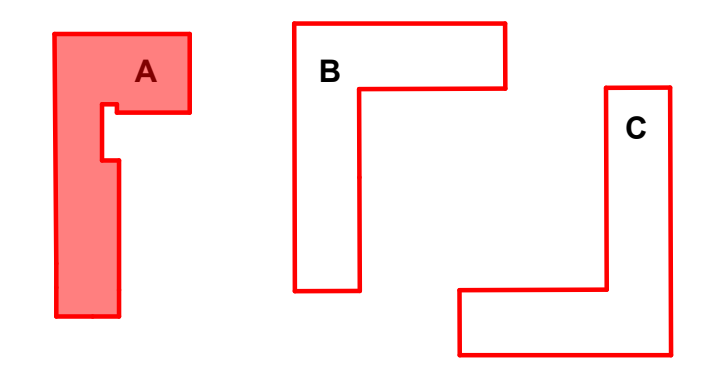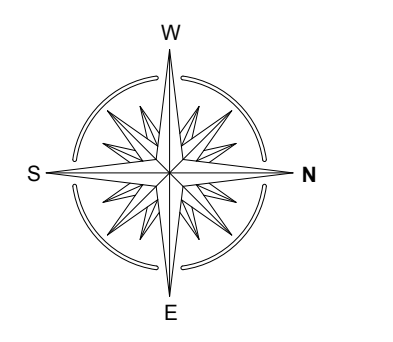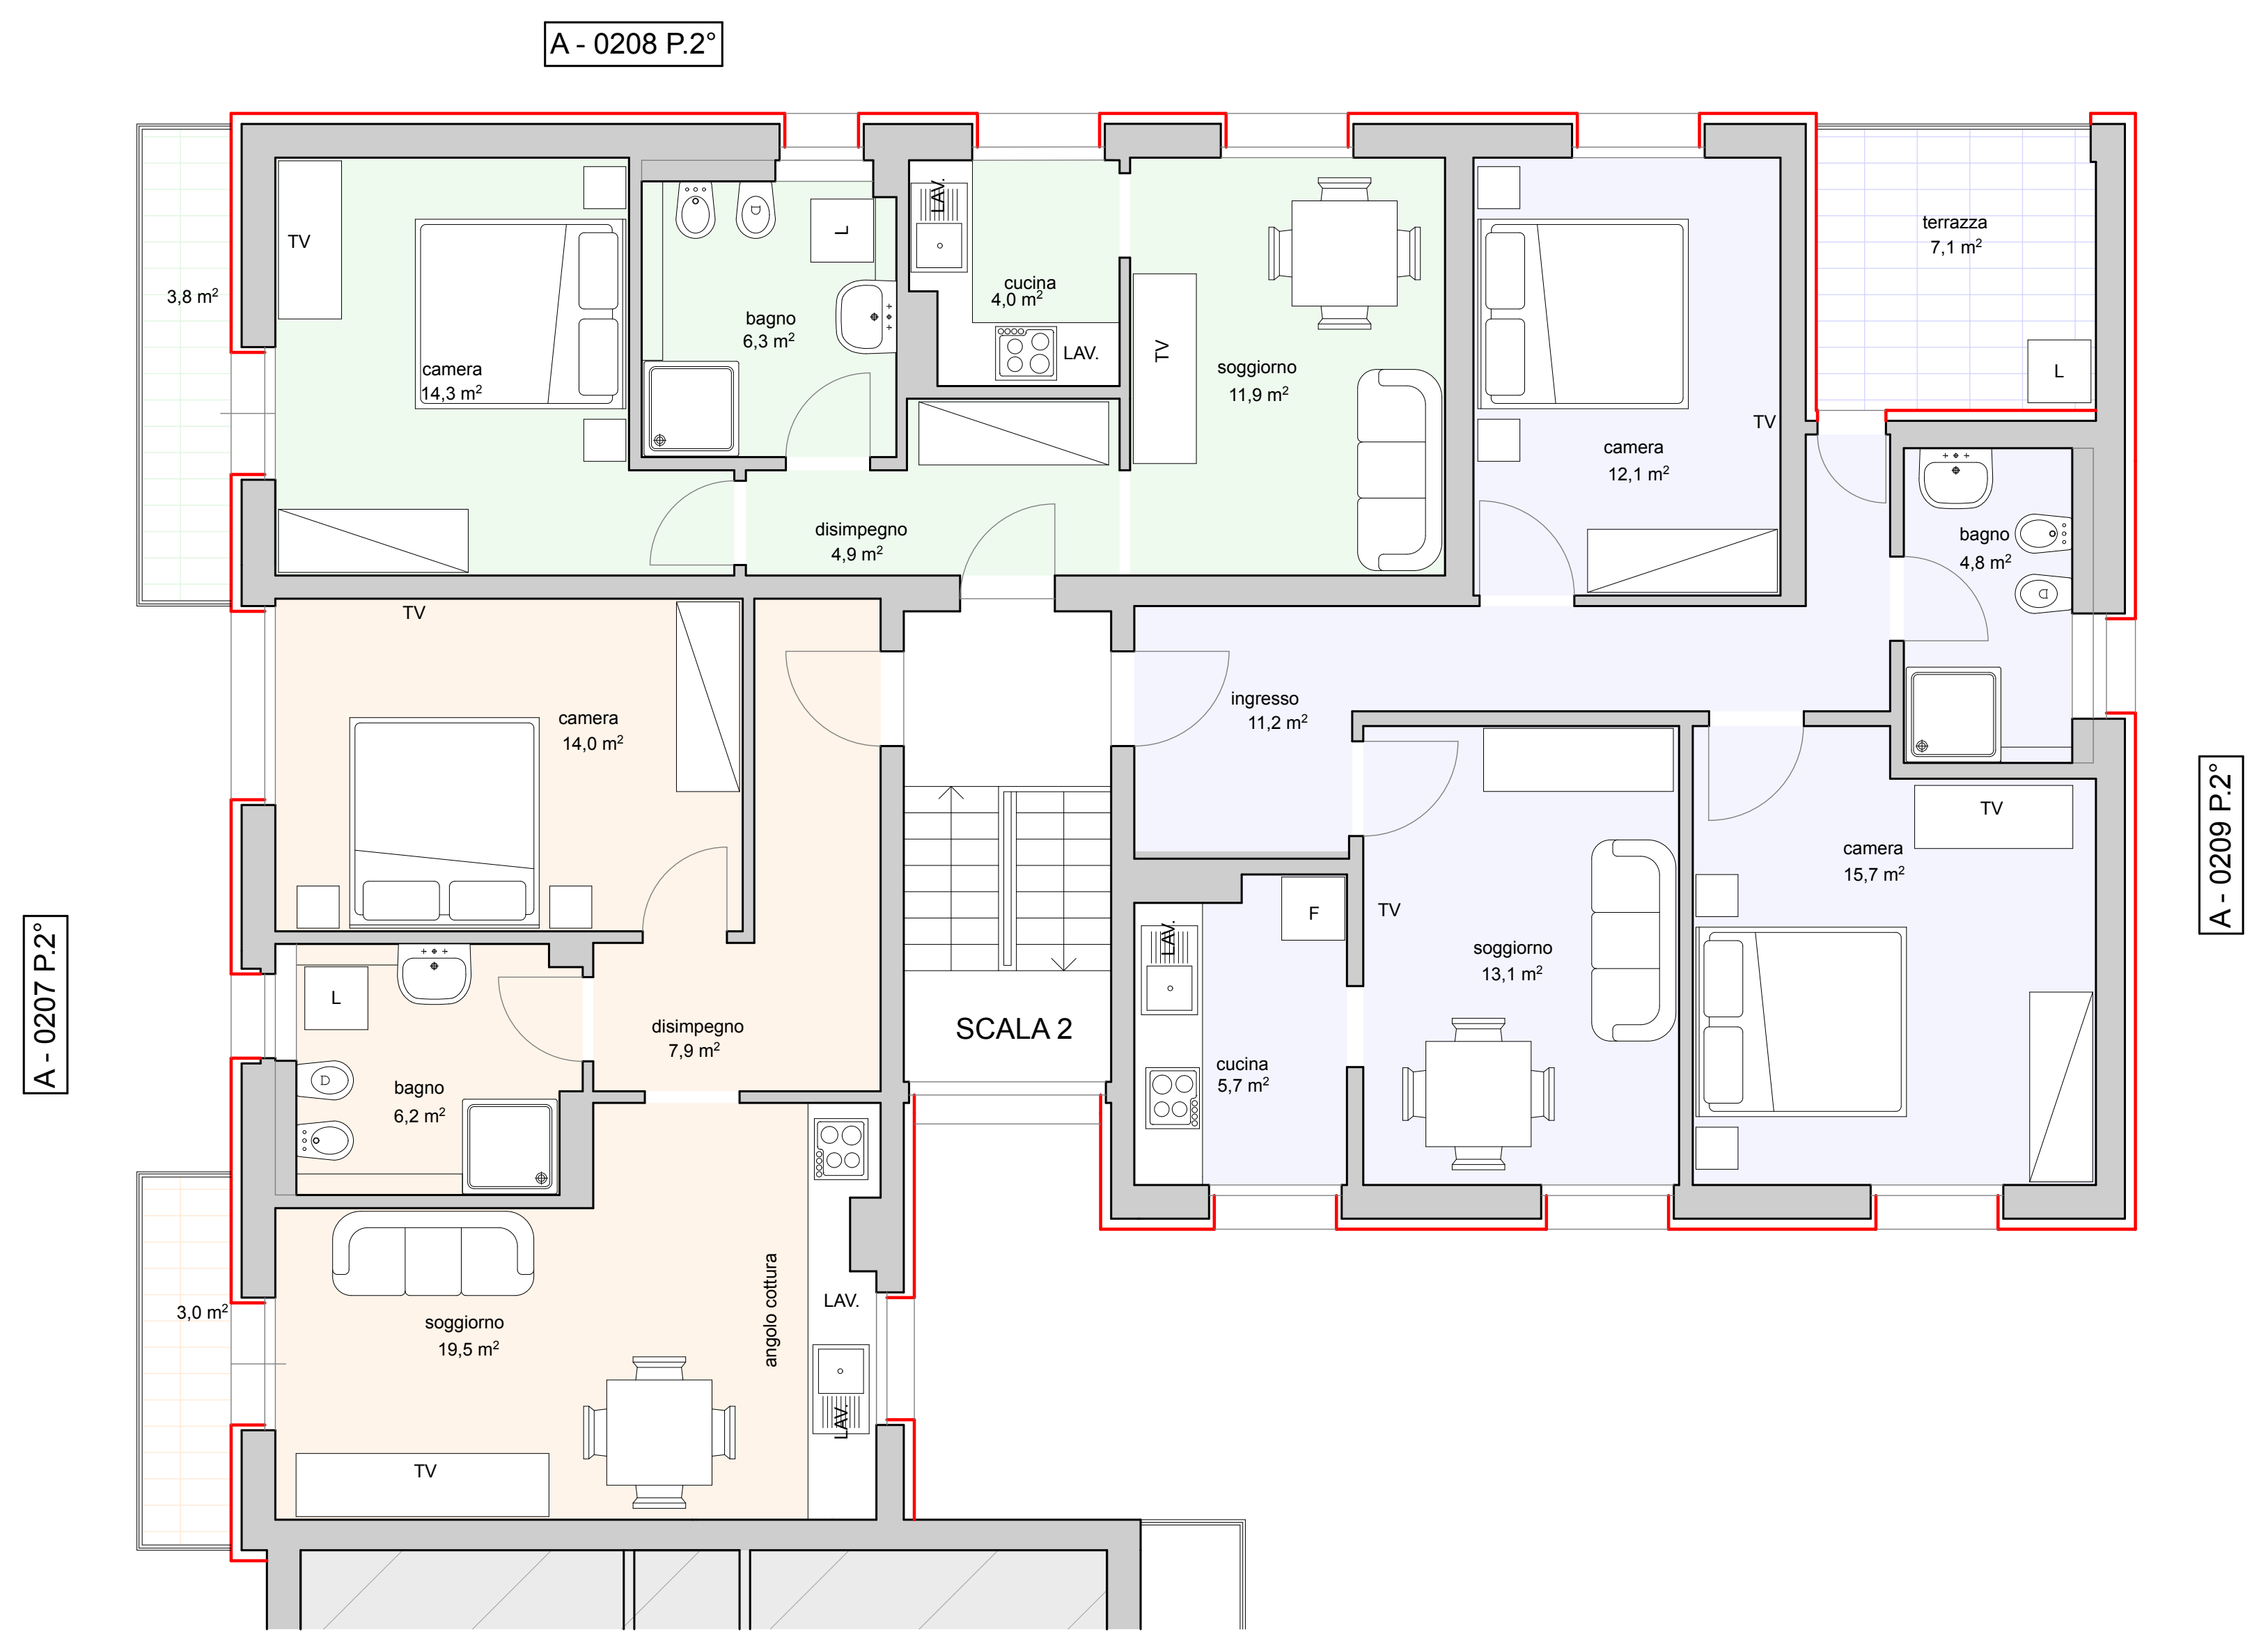


 Città di Lucca
 Amministrazione Comunale

PRESIDENZA DEL CONSIGLIO DEI MINISTRI
Progetti di Riqualificazione Urbana e Sicurezza delle Periferie

Comune di Lucca
 Responsabile del Progetto
 Dott.ssa Maria Cristina Panconi
 ERP Lucca srl
 Responsabile Unico del Procedimento
 Ing. Lorenza Cardone


quartierisocial
 SAN CONCORDIO, SAN VITO

Riqualificazione Piazza Ludovico Ariosto, Quartiere San Vito, Lucca
 Manutenzione straordinaria di tre edifici di edilizia residenziale pubblica e la riqualificazione complessiva dell'area su cui essi insistono attraverso il miglioramento della funzionalità dell'esistente e del decoro urbano.

FABBRICATO A - PIANTE - SCHEMA ARREDAMENTO

tavola
PE.A.02.AR.01.00

13.12.2023 Rev.00