




PIANO TERZO 1:50

appartamenti privati

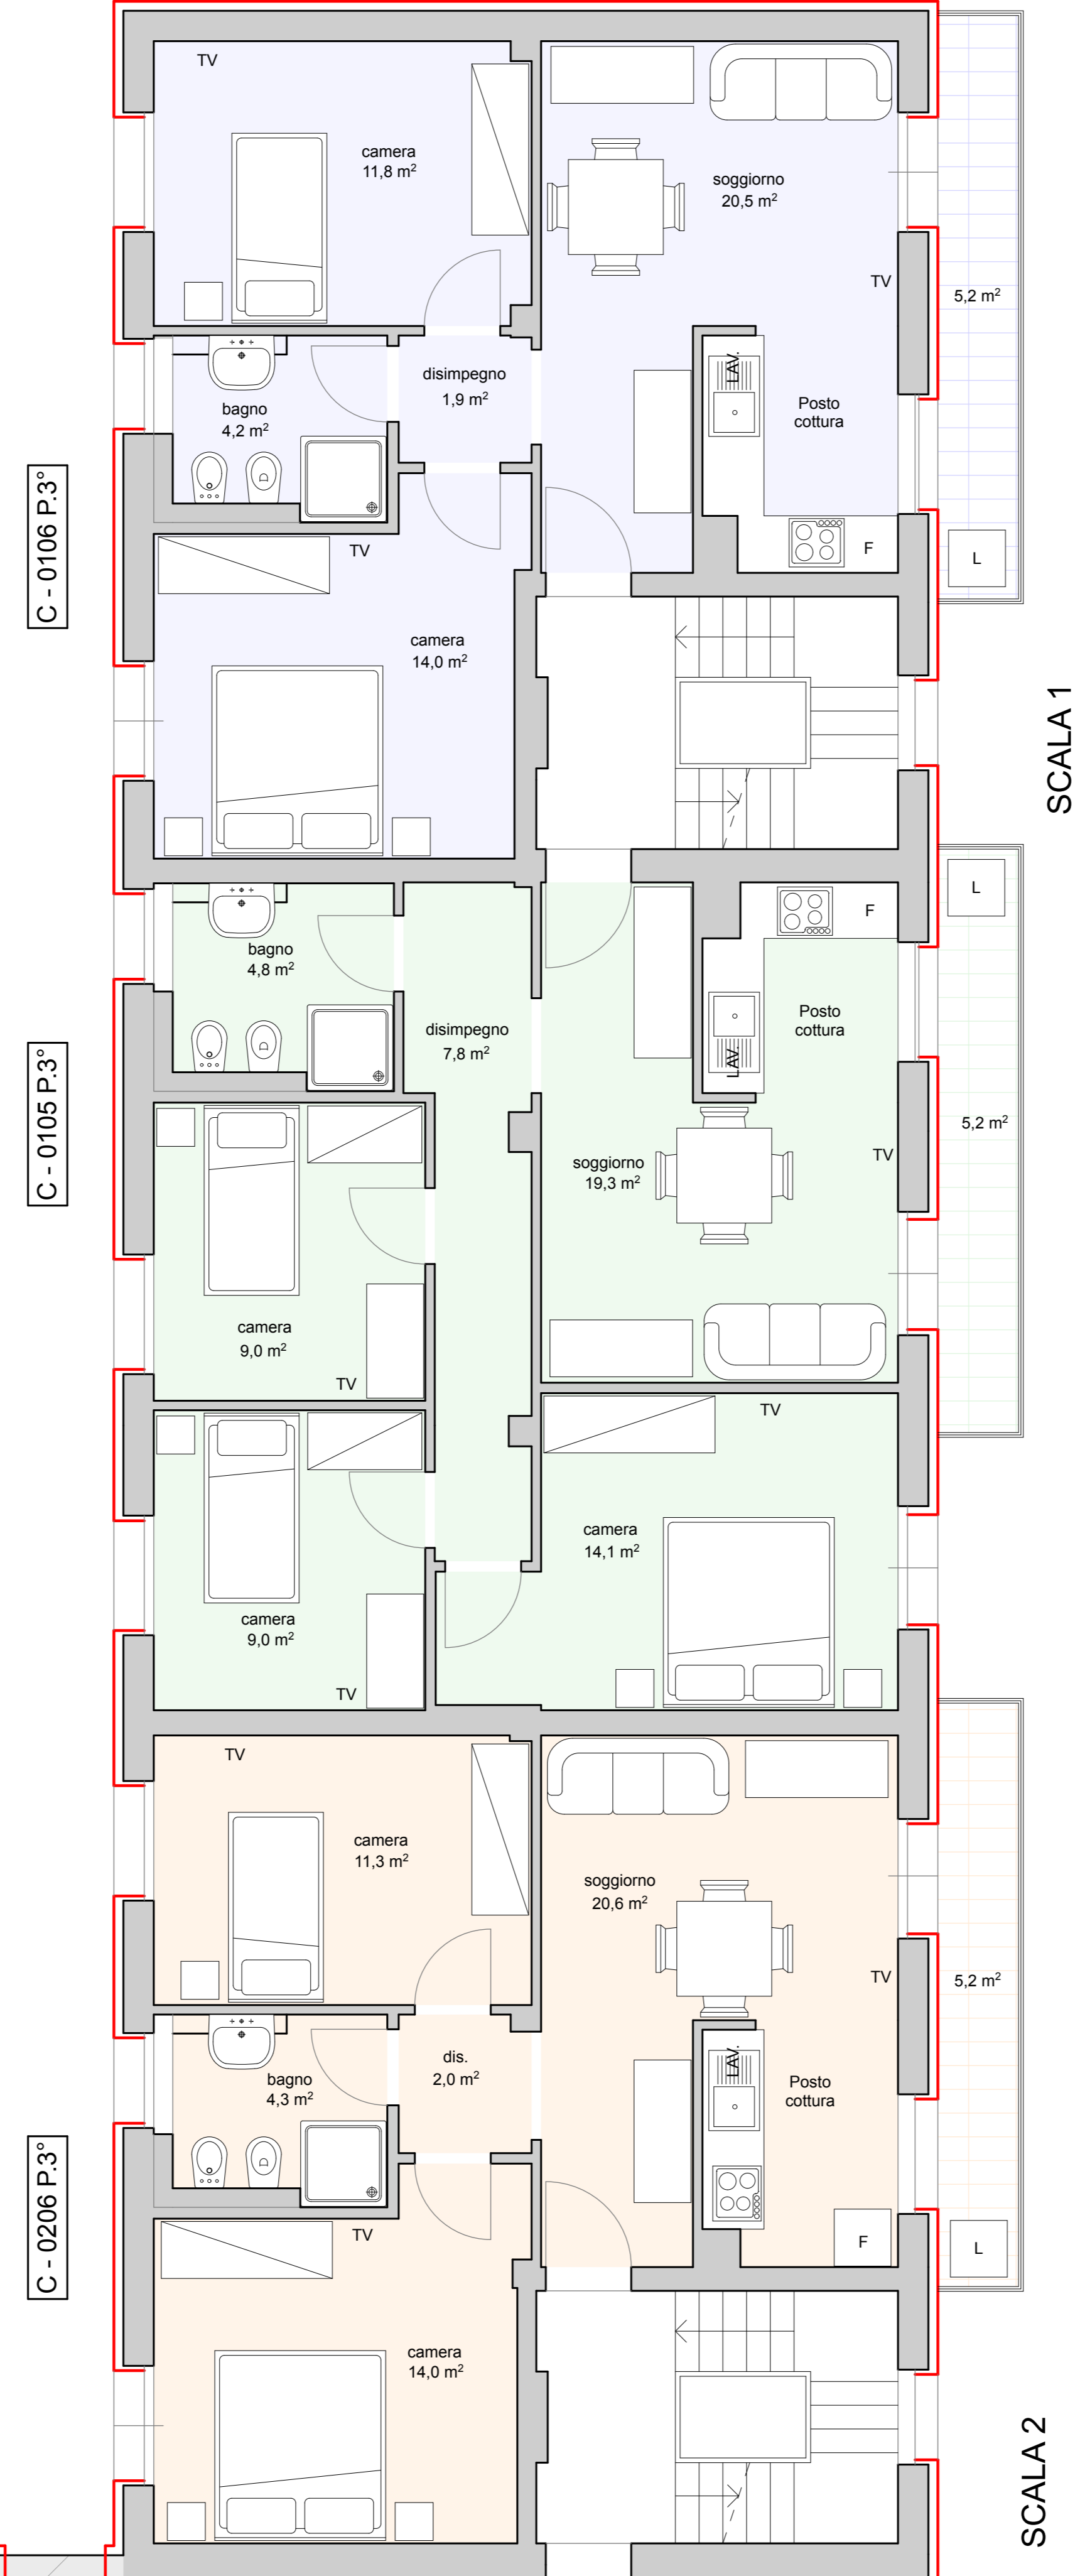

SCALA 1

SCALA 2

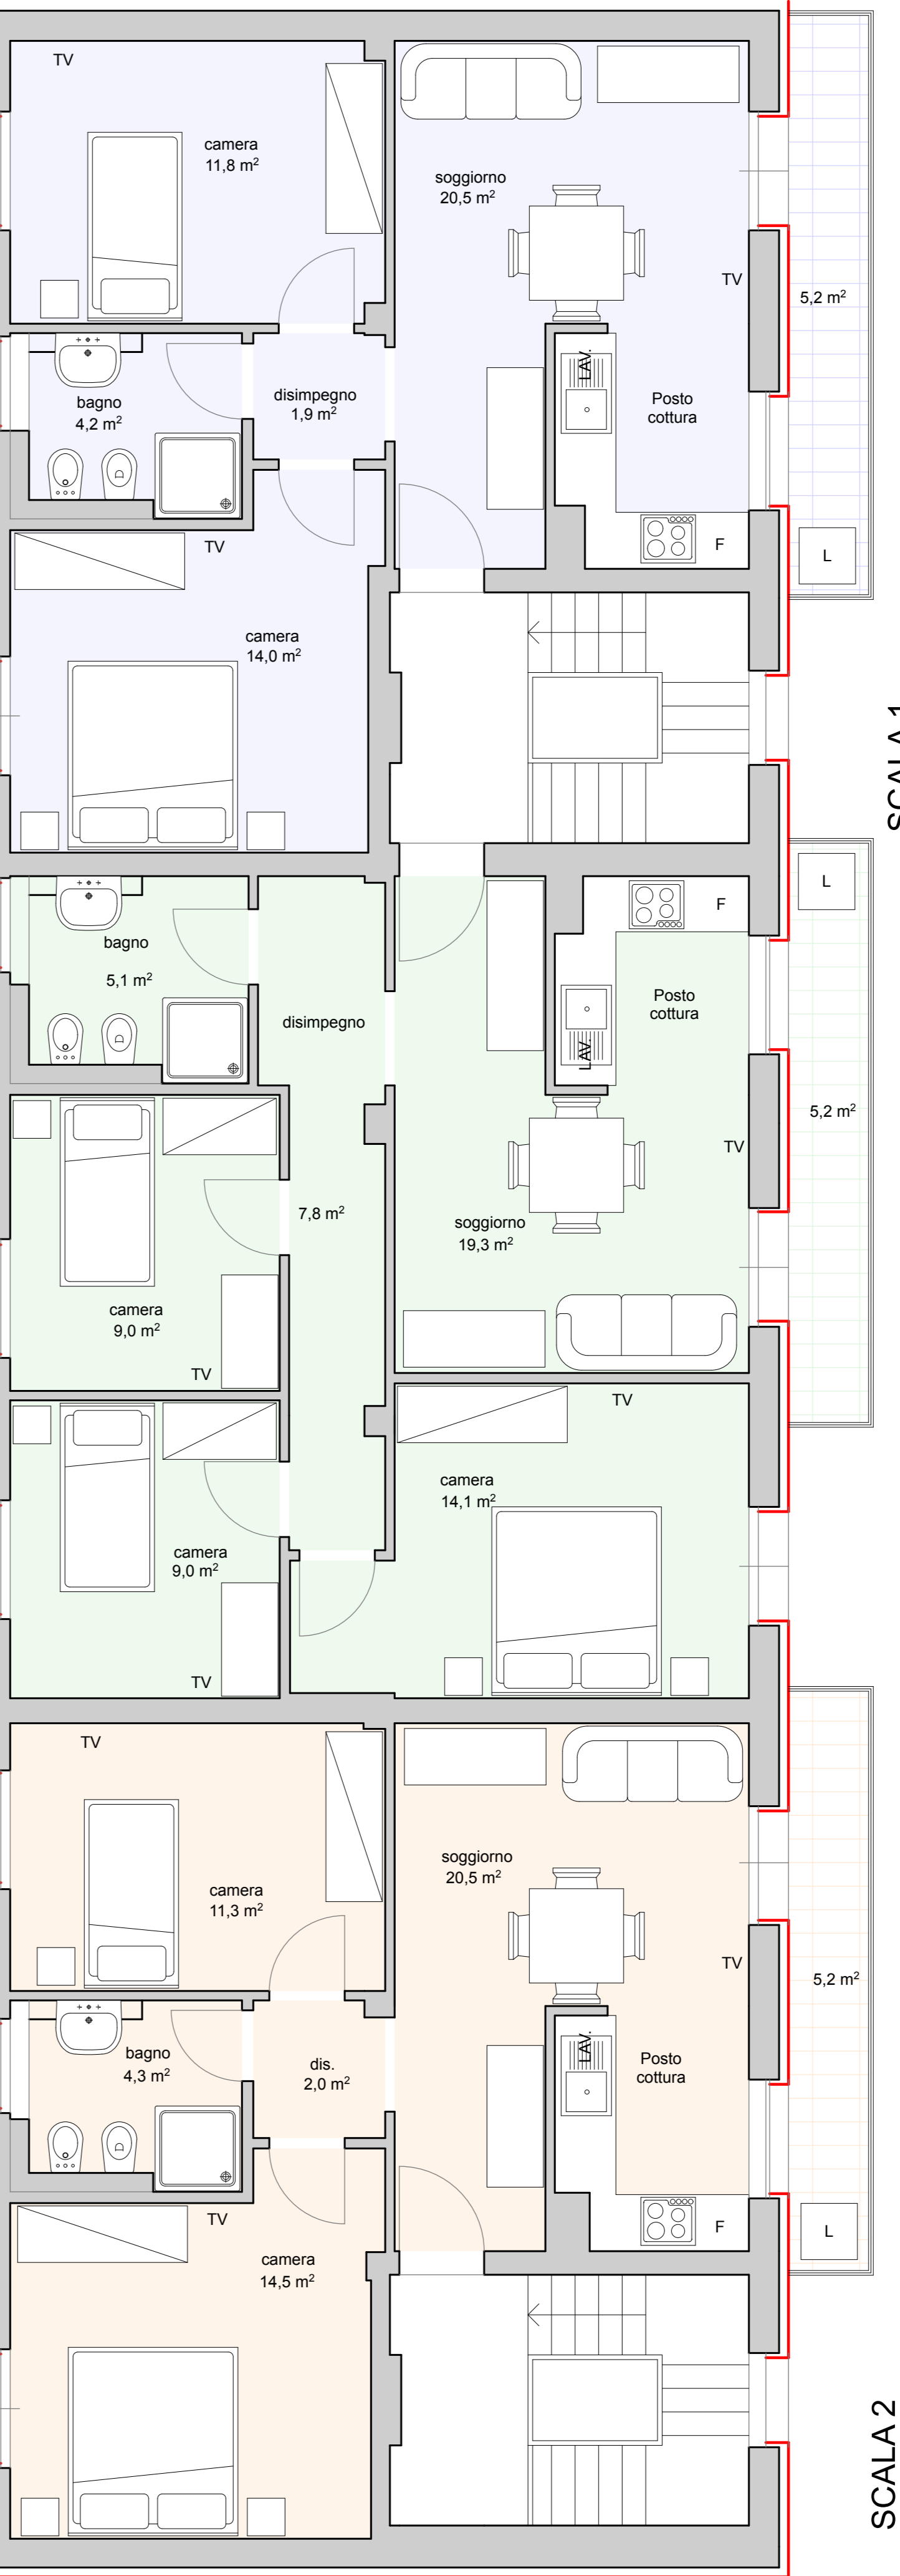
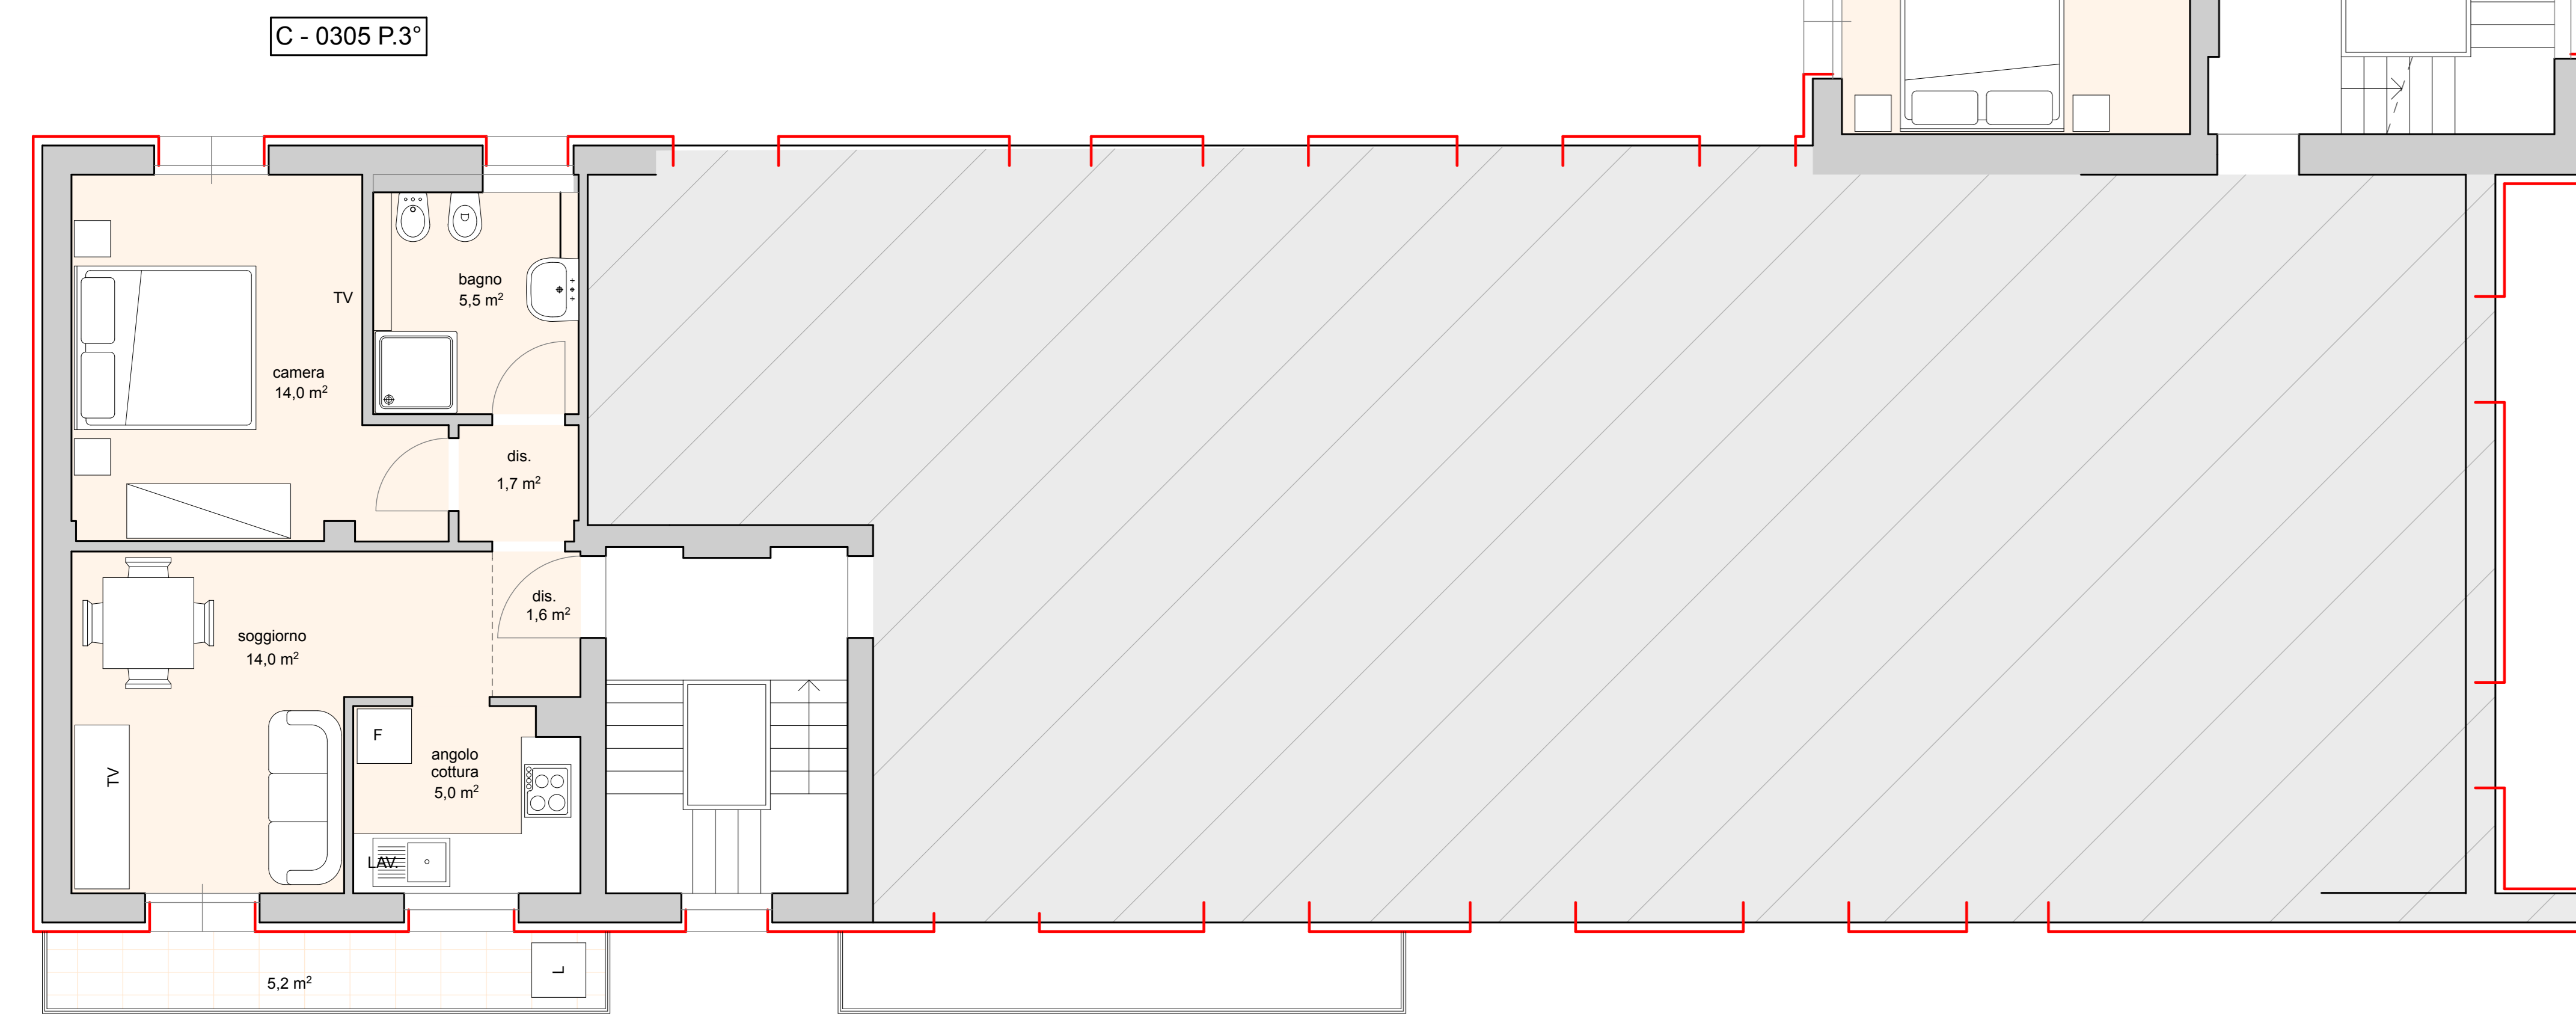


SCALA 1

SCALA 2

PIANO QUARTO 1:50

appartamenti privati

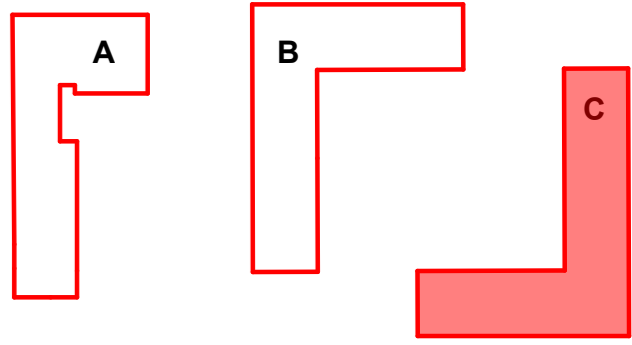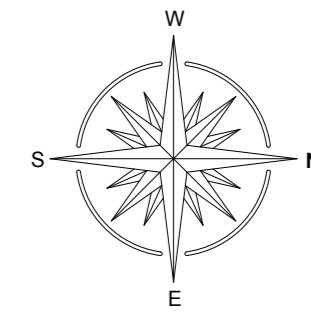

Città di Lucca
Amministrazione Comunale

PRESIDENZA DEL CONSIGLIO DEI MINISTRI
Progetti di Riqualificazione Urbana e Sicurezza delle Periferie

Comune di Lucca
Responsabile del Progetto
Dott.ssa Maria Cristina Panozzi
ERP Lucca srl
Responsabile Unico del Procedimento
Ing. Lorenza Carbone



Riqualificazione Piazza Ludovico Ariosto, Quartiere San Vito, Lucca
Manutenzione straordinaria di tre edifici di edilizia residenziale pubblica e la riqualificazione complessiva dell'area su cui essi insistono attraverso il miglioramento delle funzionalità dell'isolato e del decoro urbano.

FABBRICATO C - PIANTE TERZO E QUARTO - SCHEMA ARREDAMENTO

PE.C.02.AR.02.01