
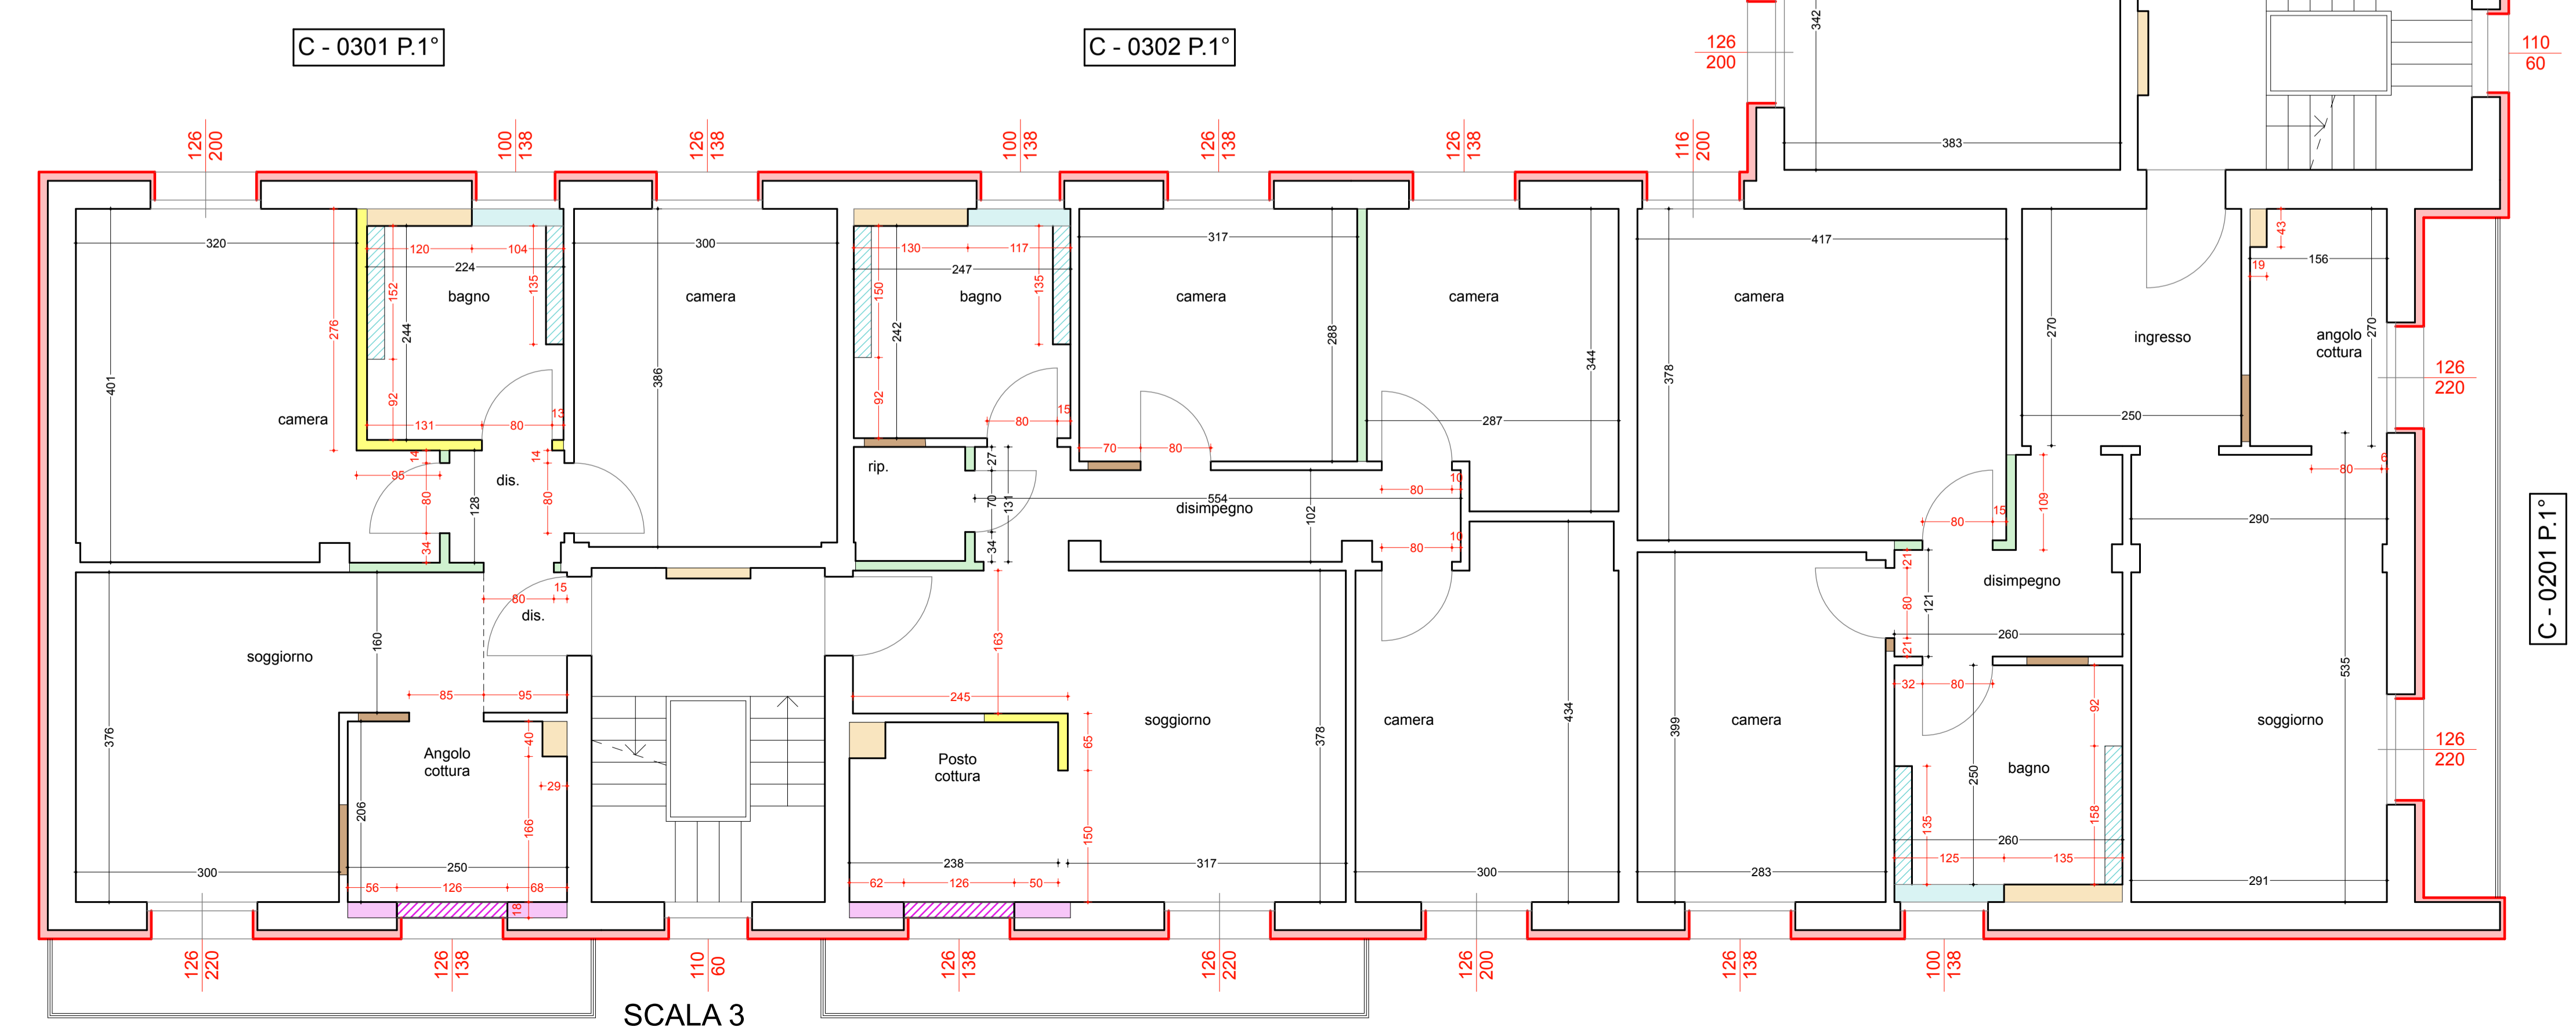
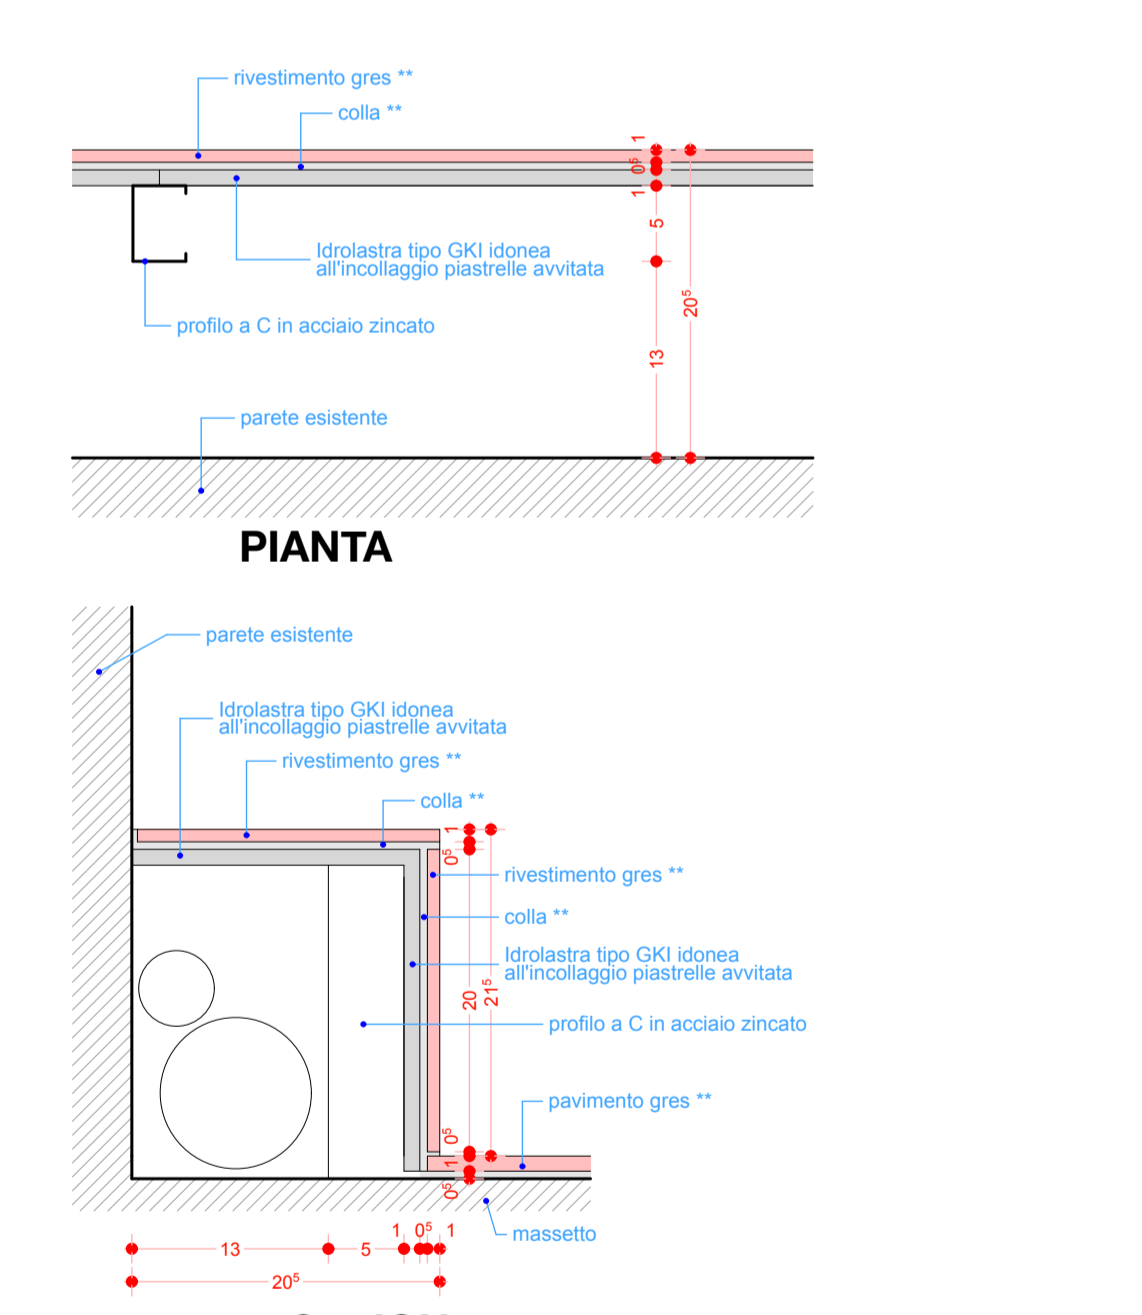






PIANO PRIMO 1:50

- LEGENDA TIPOLOGIA PARETI**
- TIPO 1 - PARETE IN CARTONGESSO LASTRA NORMALE
  - TIPO 2 - PARETE A SECCO LASTRA IDROFUGA + LASTRA NORMALE
  - TIPO 3 - CONTROPARETE A SECCO LASTRA IDROFUGA
  - TIPO 4a - CONTROPARETE A SECCO AD ALTEZZA RIDOTTA LASTRA IDROFUGA
  - TIPO 4b - CAVEDIO ORIZZONTALE A SECCO AD ALTEZZA RIDOTTA LASTRA IDROFUGA
  - TIPO 5 - PARETE IN MATTONI FORATI S = CM 8
  - TIPO 6 - CONTROPARETE IN MATTONI FORATI S = CM 12
  - TIPO 7 - CONTROPARETE IN MATTONI FORATI S = CM 12 altezza ridotta
  - RIVESTIMENTO ESTERNO A "CAPPOTTO"
- appartamenti privati

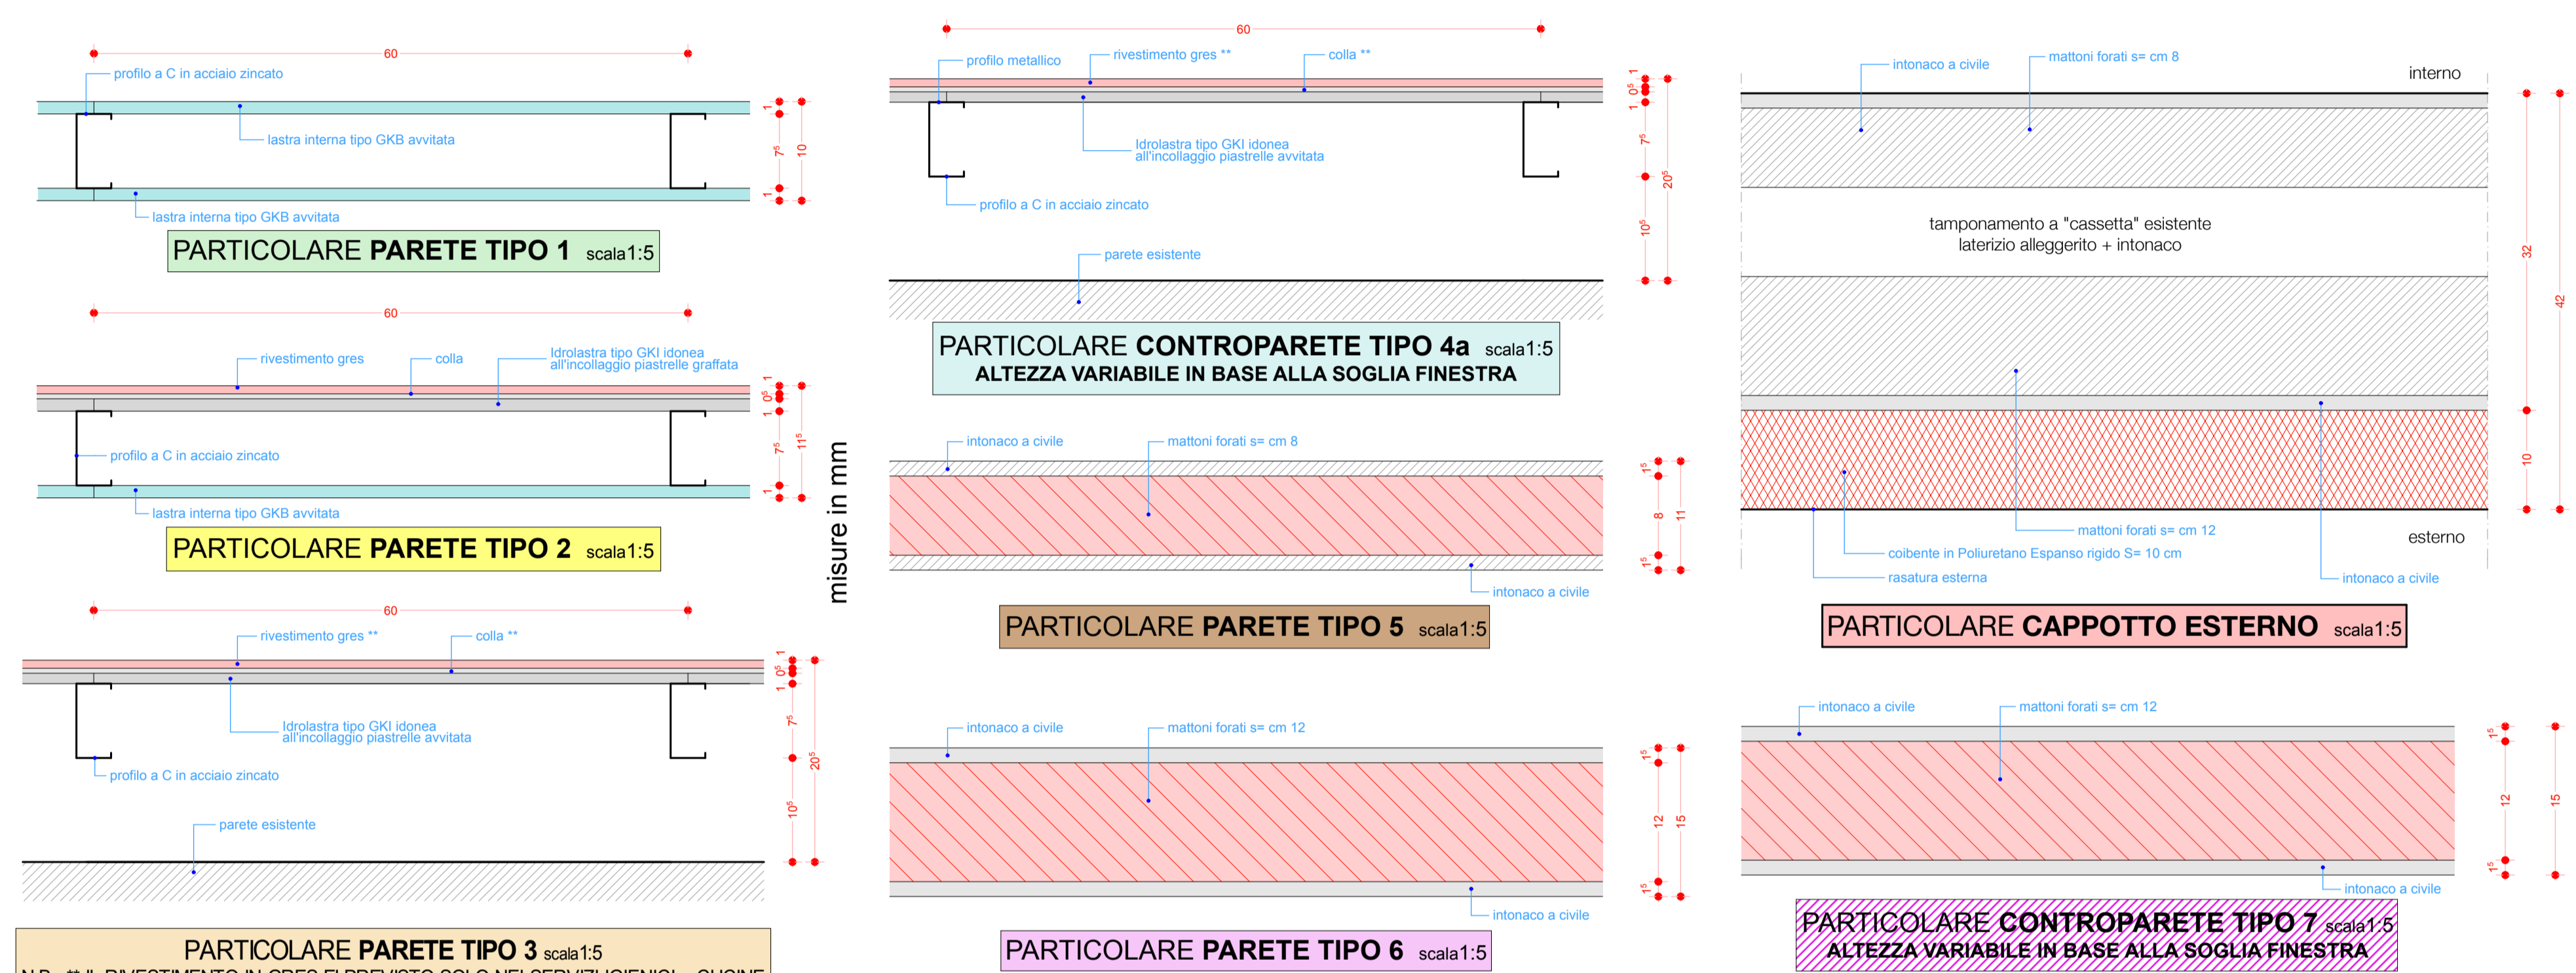

PIANO SECONDO 1:50

- LEGENDA TIPOLOGIA PARETI**
- TIPO 1 - PARETE IN CARTONGESSO LASTRA NORMALE
  - TIPO 2 - PARETE A SECCO LASTRA IDROFUGA + LASTRA NORMALE
  - TIPO 3 - CONTROPARETE A SECCO LASTRA IDROFUGA
  - TIPO 4a - CONTROPARETE A SECCO AD ALTEZZA RIDOTTA LASTRA IDROFUGA
  - TIPO 4b - CAVEDIO ORIZZONTALE A SECCO AD ALTEZZA RIDOTTA LASTRA IDROFUGA
  - TIPO 5 - PARETE IN MATTONI FORATI S = CM 8
  - TIPO 6 - CONTROPARETE IN MATTONI FORATI S = CM 12
  - TIPO 7 - CONTROPARETE IN MATTONI FORATI S = CM 12 altezza ridotta
  - RIVESTIMENTO ESTERNO A "CAPPOTTO"
- appartamenti privati

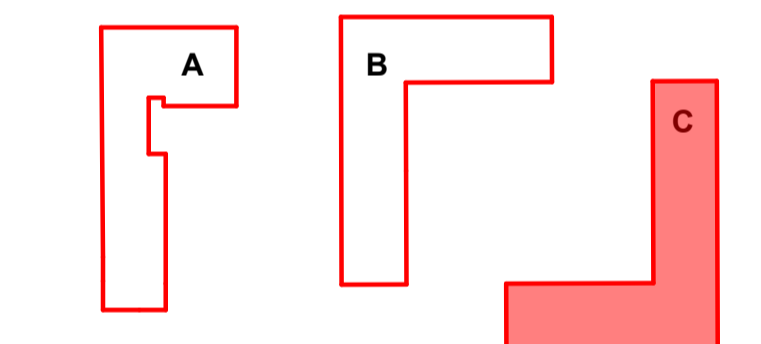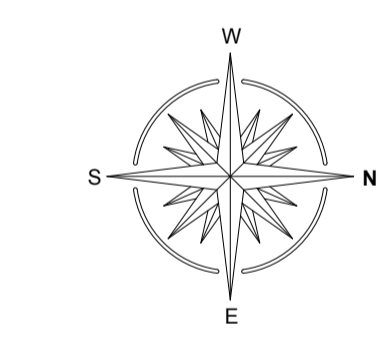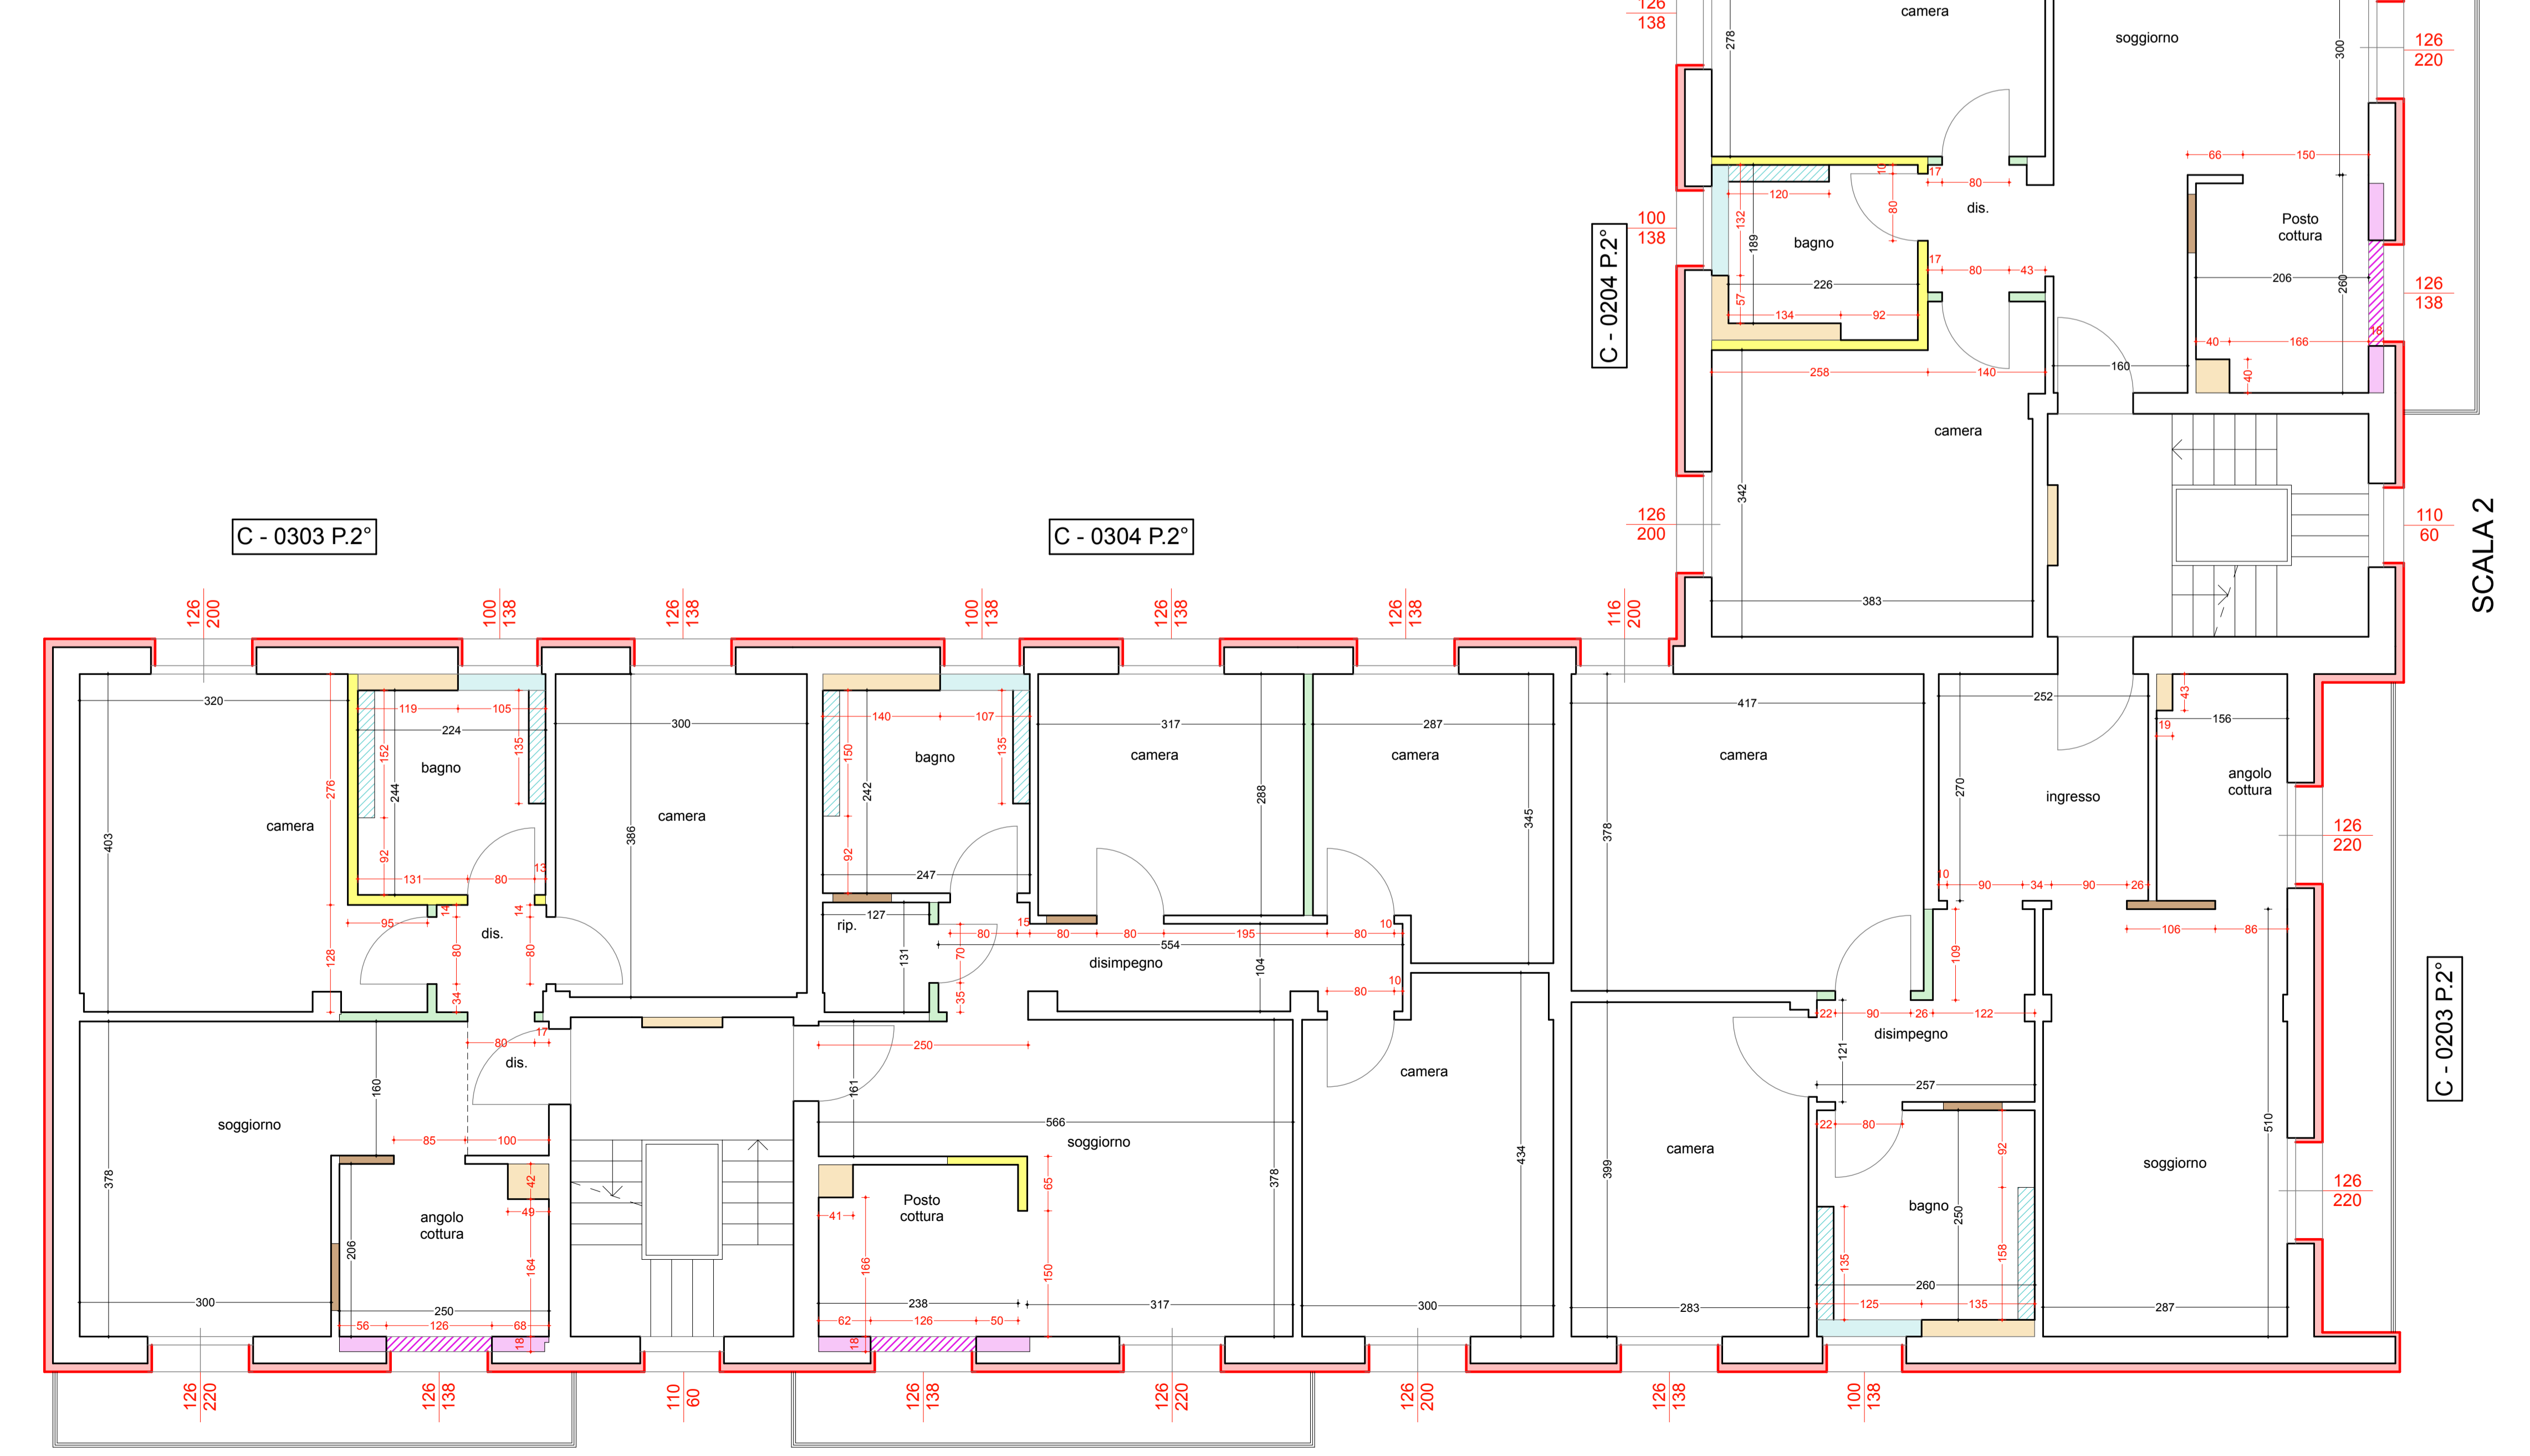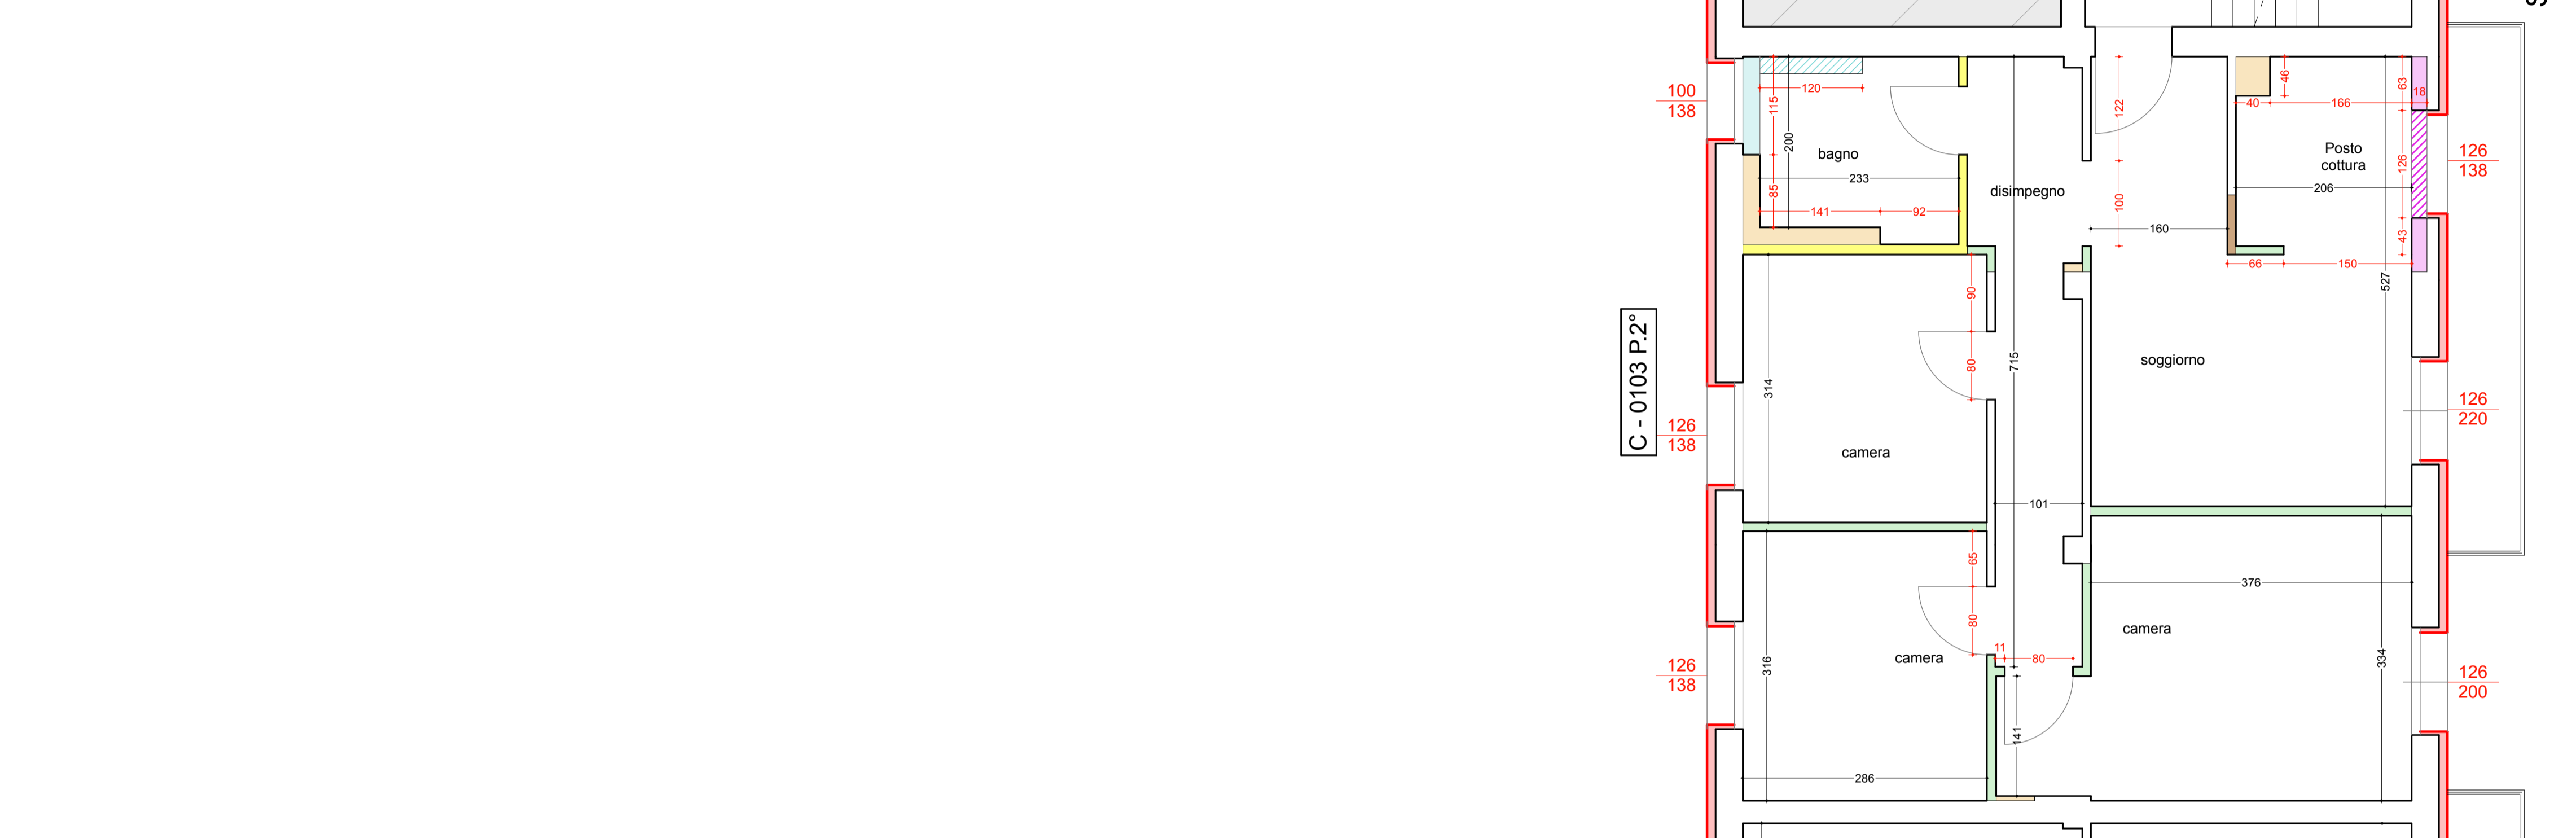

Programma straordinario di intervento per la riqualificazione urbana e la sicurezza delle periferie

**Città di Lucca**  
Amministrazione Comunale

PRESIDENZA DEL CONSIGLIO DEI MINISTRI  
**Progetti di Riqualificazione Urbana e Sicurezza delle Periferie**

Comune di Lucca  
Responsabile del Progetto  
Dott.ssa Maria Cristina Pancorri  
ERP Lucca srl  
Responsabile Unico del Procedimento  
Ing. Lorenza Cardone

**quartierisocial**  
SAN CONCORDIO SAN VITO

Riqualificazione Piazza Ludovico Ariosto, Quartiere San Vito, Lucca  
Mantenimento straordinario di tre edifici di edilizia residenziale pubblica e la riqualificazione completa dell'area su cui essi poggiano: attuazione e miglioramento della funzionalità dell'edificio e del decoro urbano.

FABBRICATO C - PIANTE QUOTATE PIANO PRIMO E SECONDO - TIPOLOGIA

Tavola  
**PE.C.02.Q.01.01**

12.01.2024