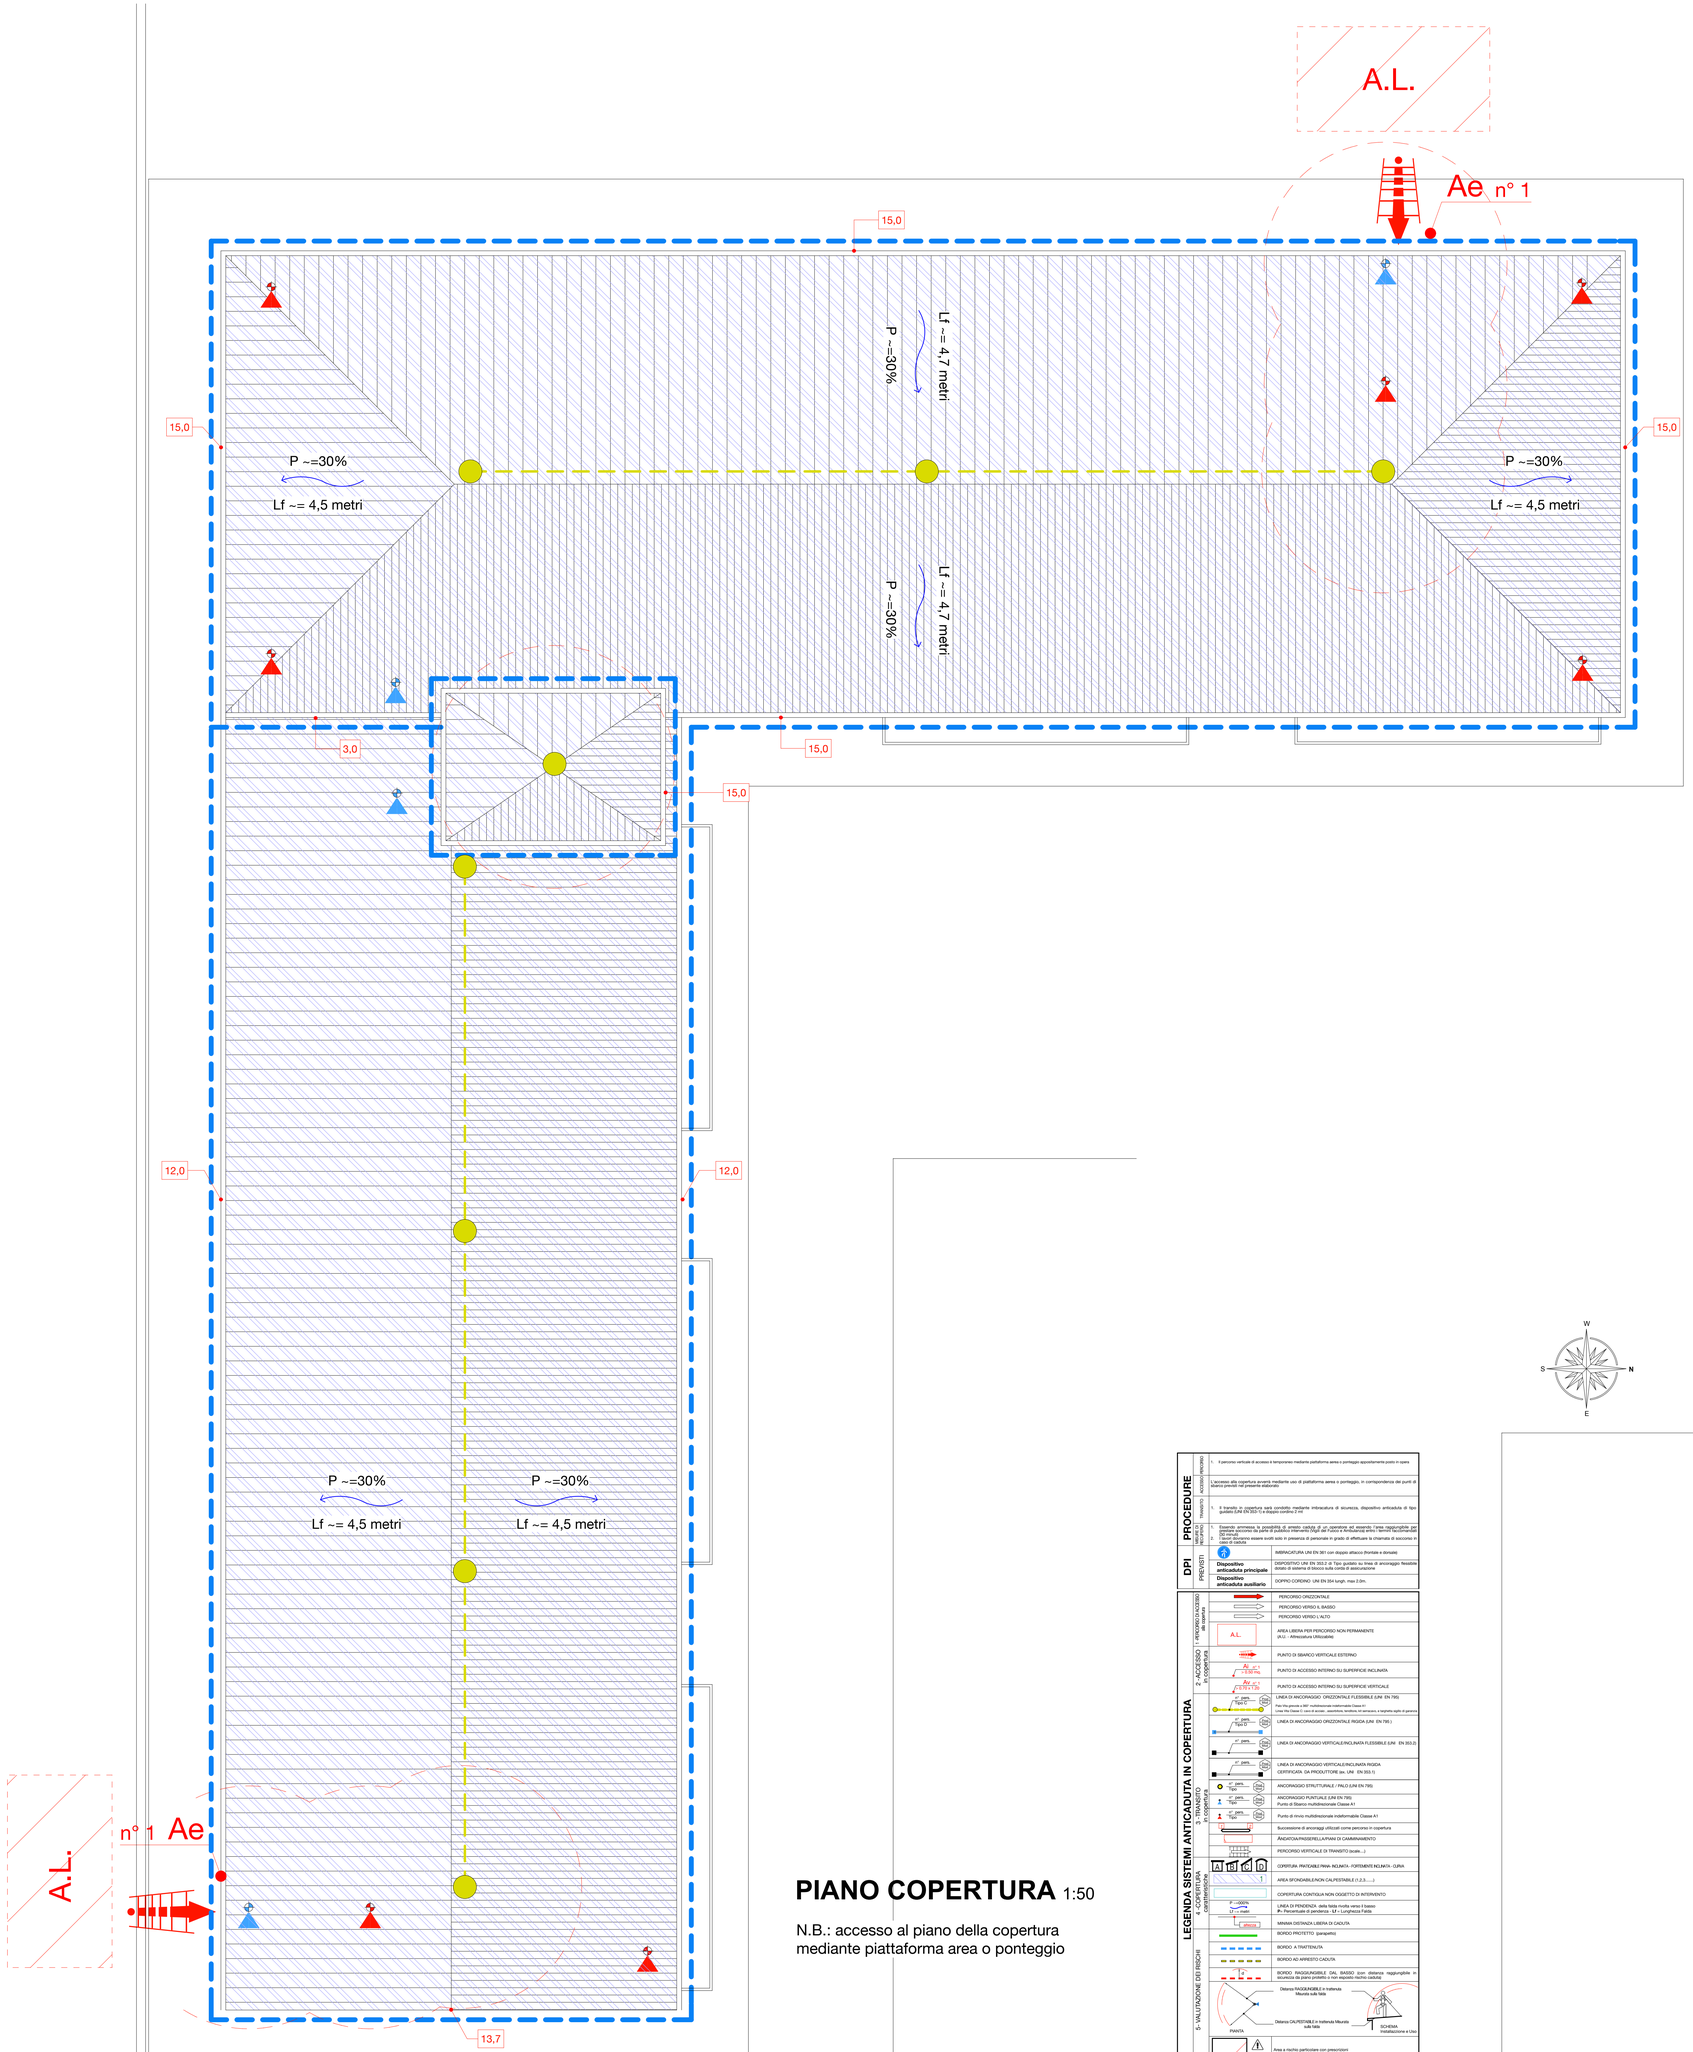

PIANO COPERTURA 1:50

N.B.: accesso al piano della copertura mediante piattaforma area o ponteggio

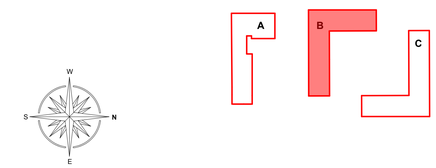

"Programma straordinario di intervento per la riqualificazione urbana e la sicurezza delle periferie"

Città di Lucca
Amministrazione Comunale

PRESIDENZA DEL CONSIGLIO DEI MINISTRI

Progetti di Riqualificazione Urbana e Sicurezza delle Periferie

Comune di Lucca
Responsabile del Progetto
Dott.ssa Maria Cristina Panconi

ERP Lucca srl
Responsabile Unico del Procedimento
ing. Lorenza Cardone

quartierisocial
SAN CONCORDIO_SAN VITO

Riqualificazione Piazza Ludovico Ariosto, Quartiere San Vito, Lucca

Manutenzione straordinaria di tre edifici di edilizia residenziale pubblica e la riqualificazione complessiva dell'area su cui essi insistono attraverso il miglioramento della funzionalità dell'isolato e del decoro urbano.

FABBRICATO B - ELABORATO TECNICO DELLA COPERTURA - ELABORATO GRAFICO

tavola
PE.B.02.ETC.01.00

13.12.2023 Rev.00