

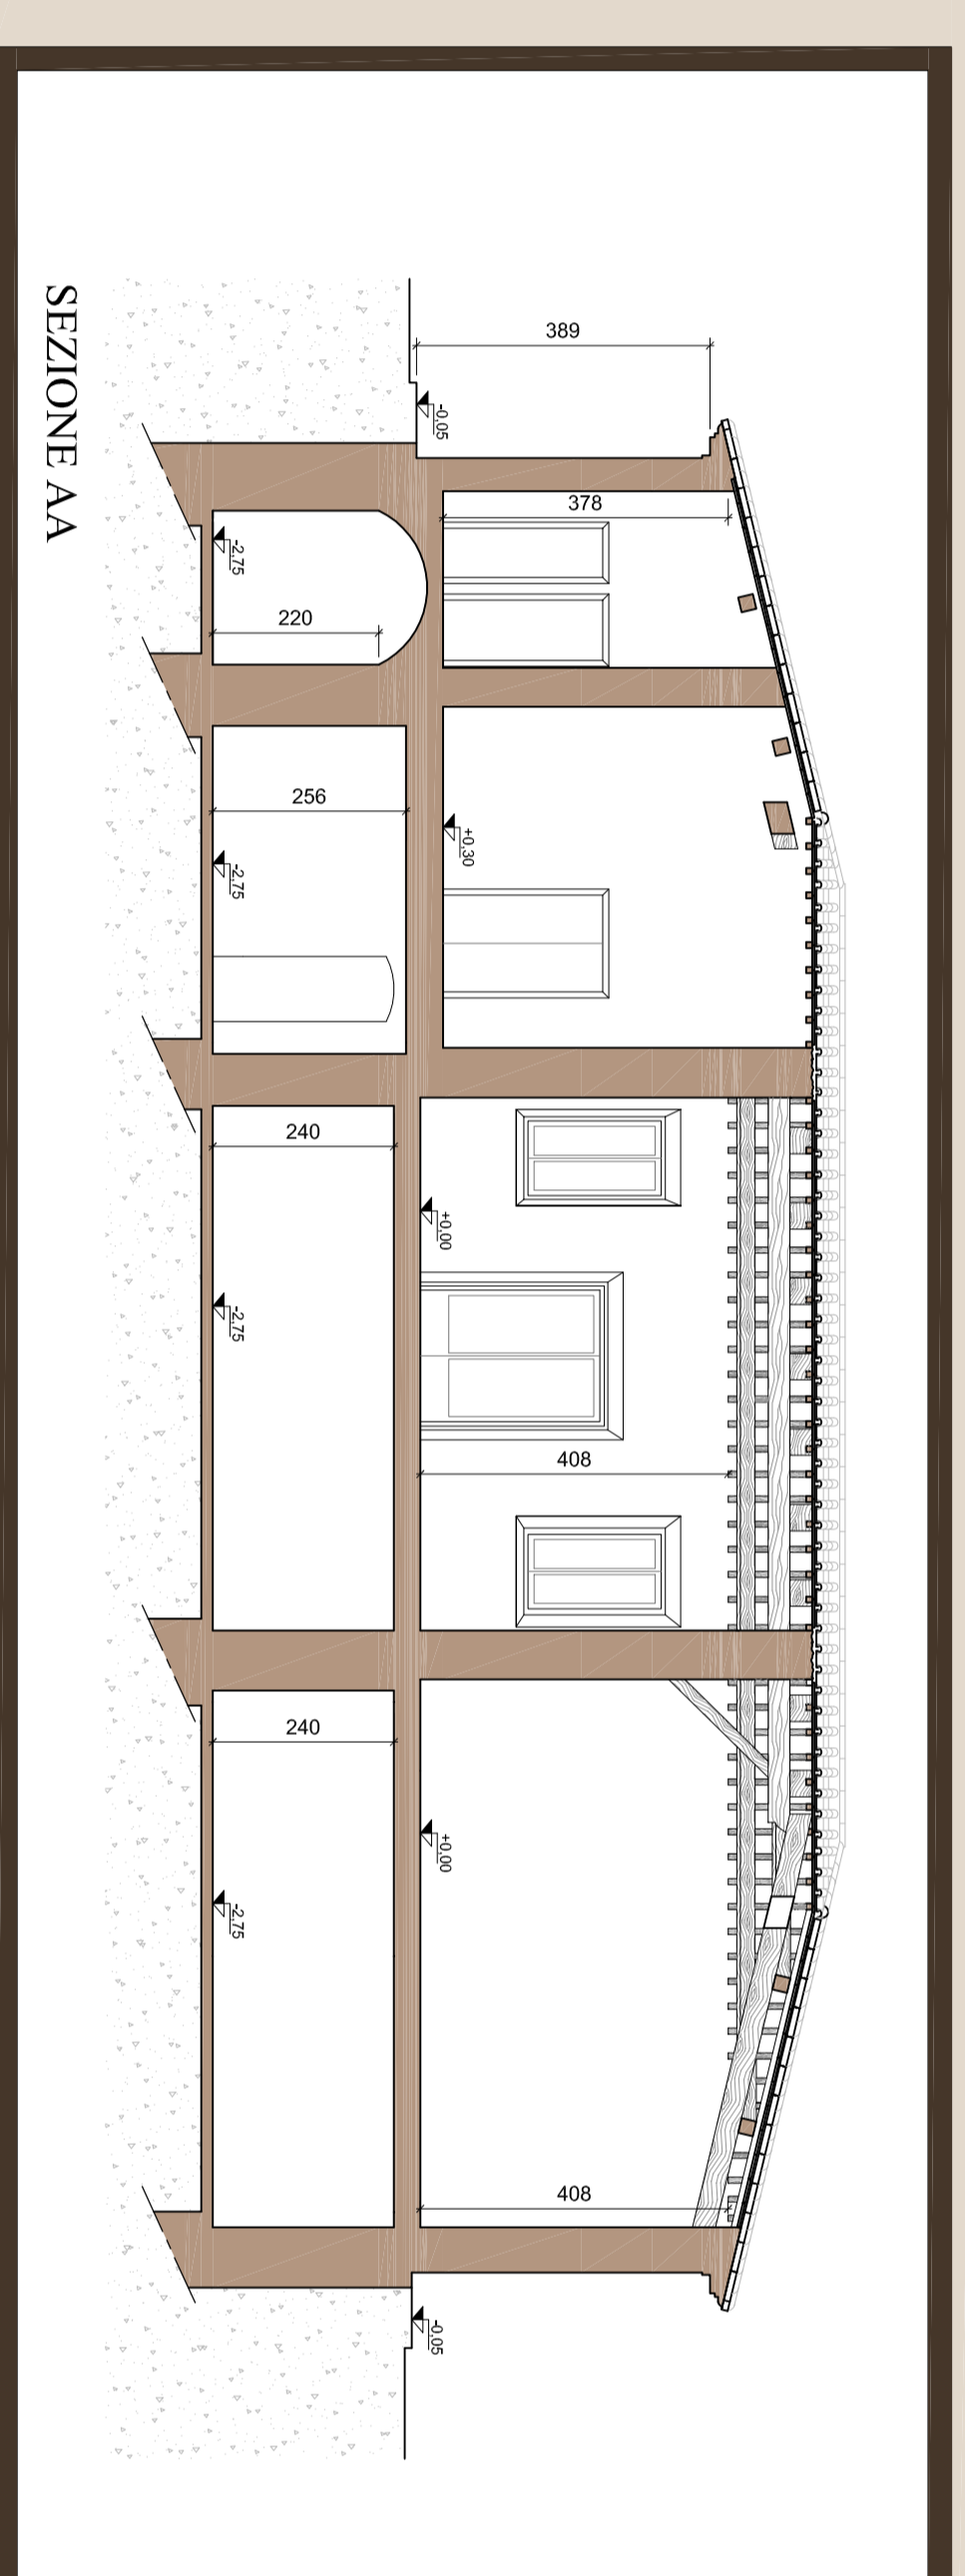


# BALUARDO SAN SALVATORE

TAV.04

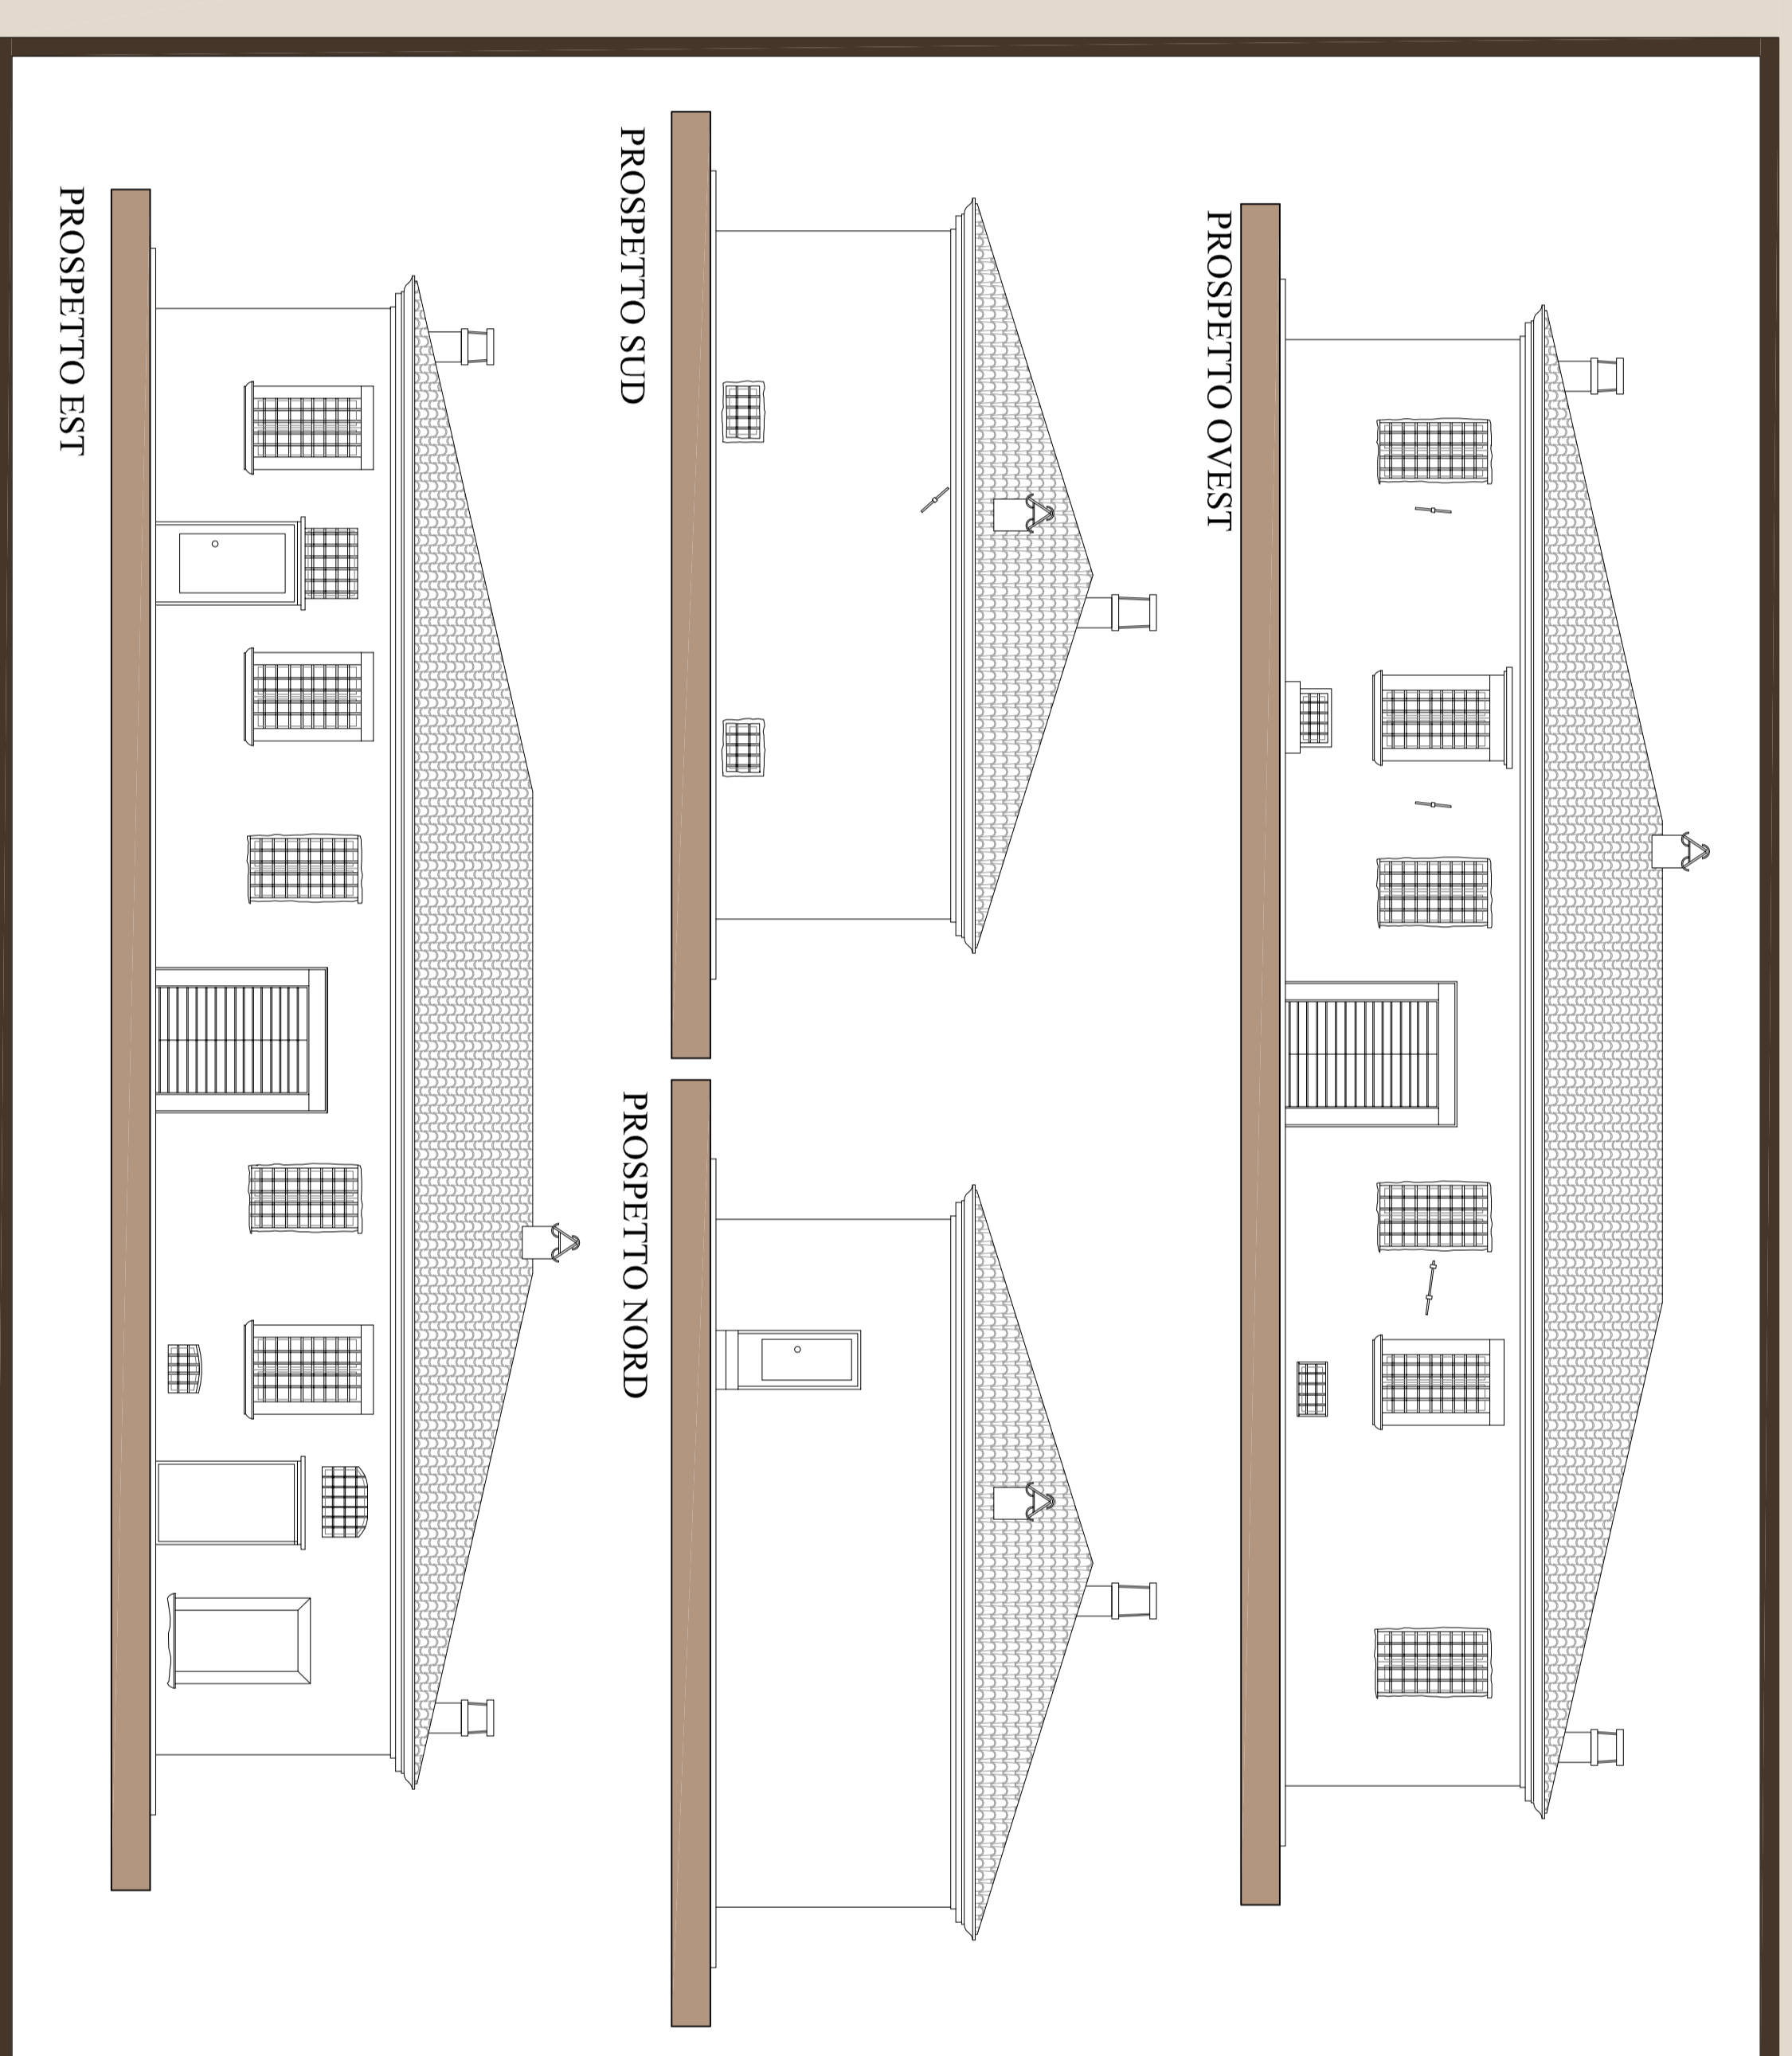

PROGETTO DI RECUPERO DELL'EX CANILE DELLE MURA - ANTICA CASERMETTA DEL BALUARDO DI SAN SALVATORE

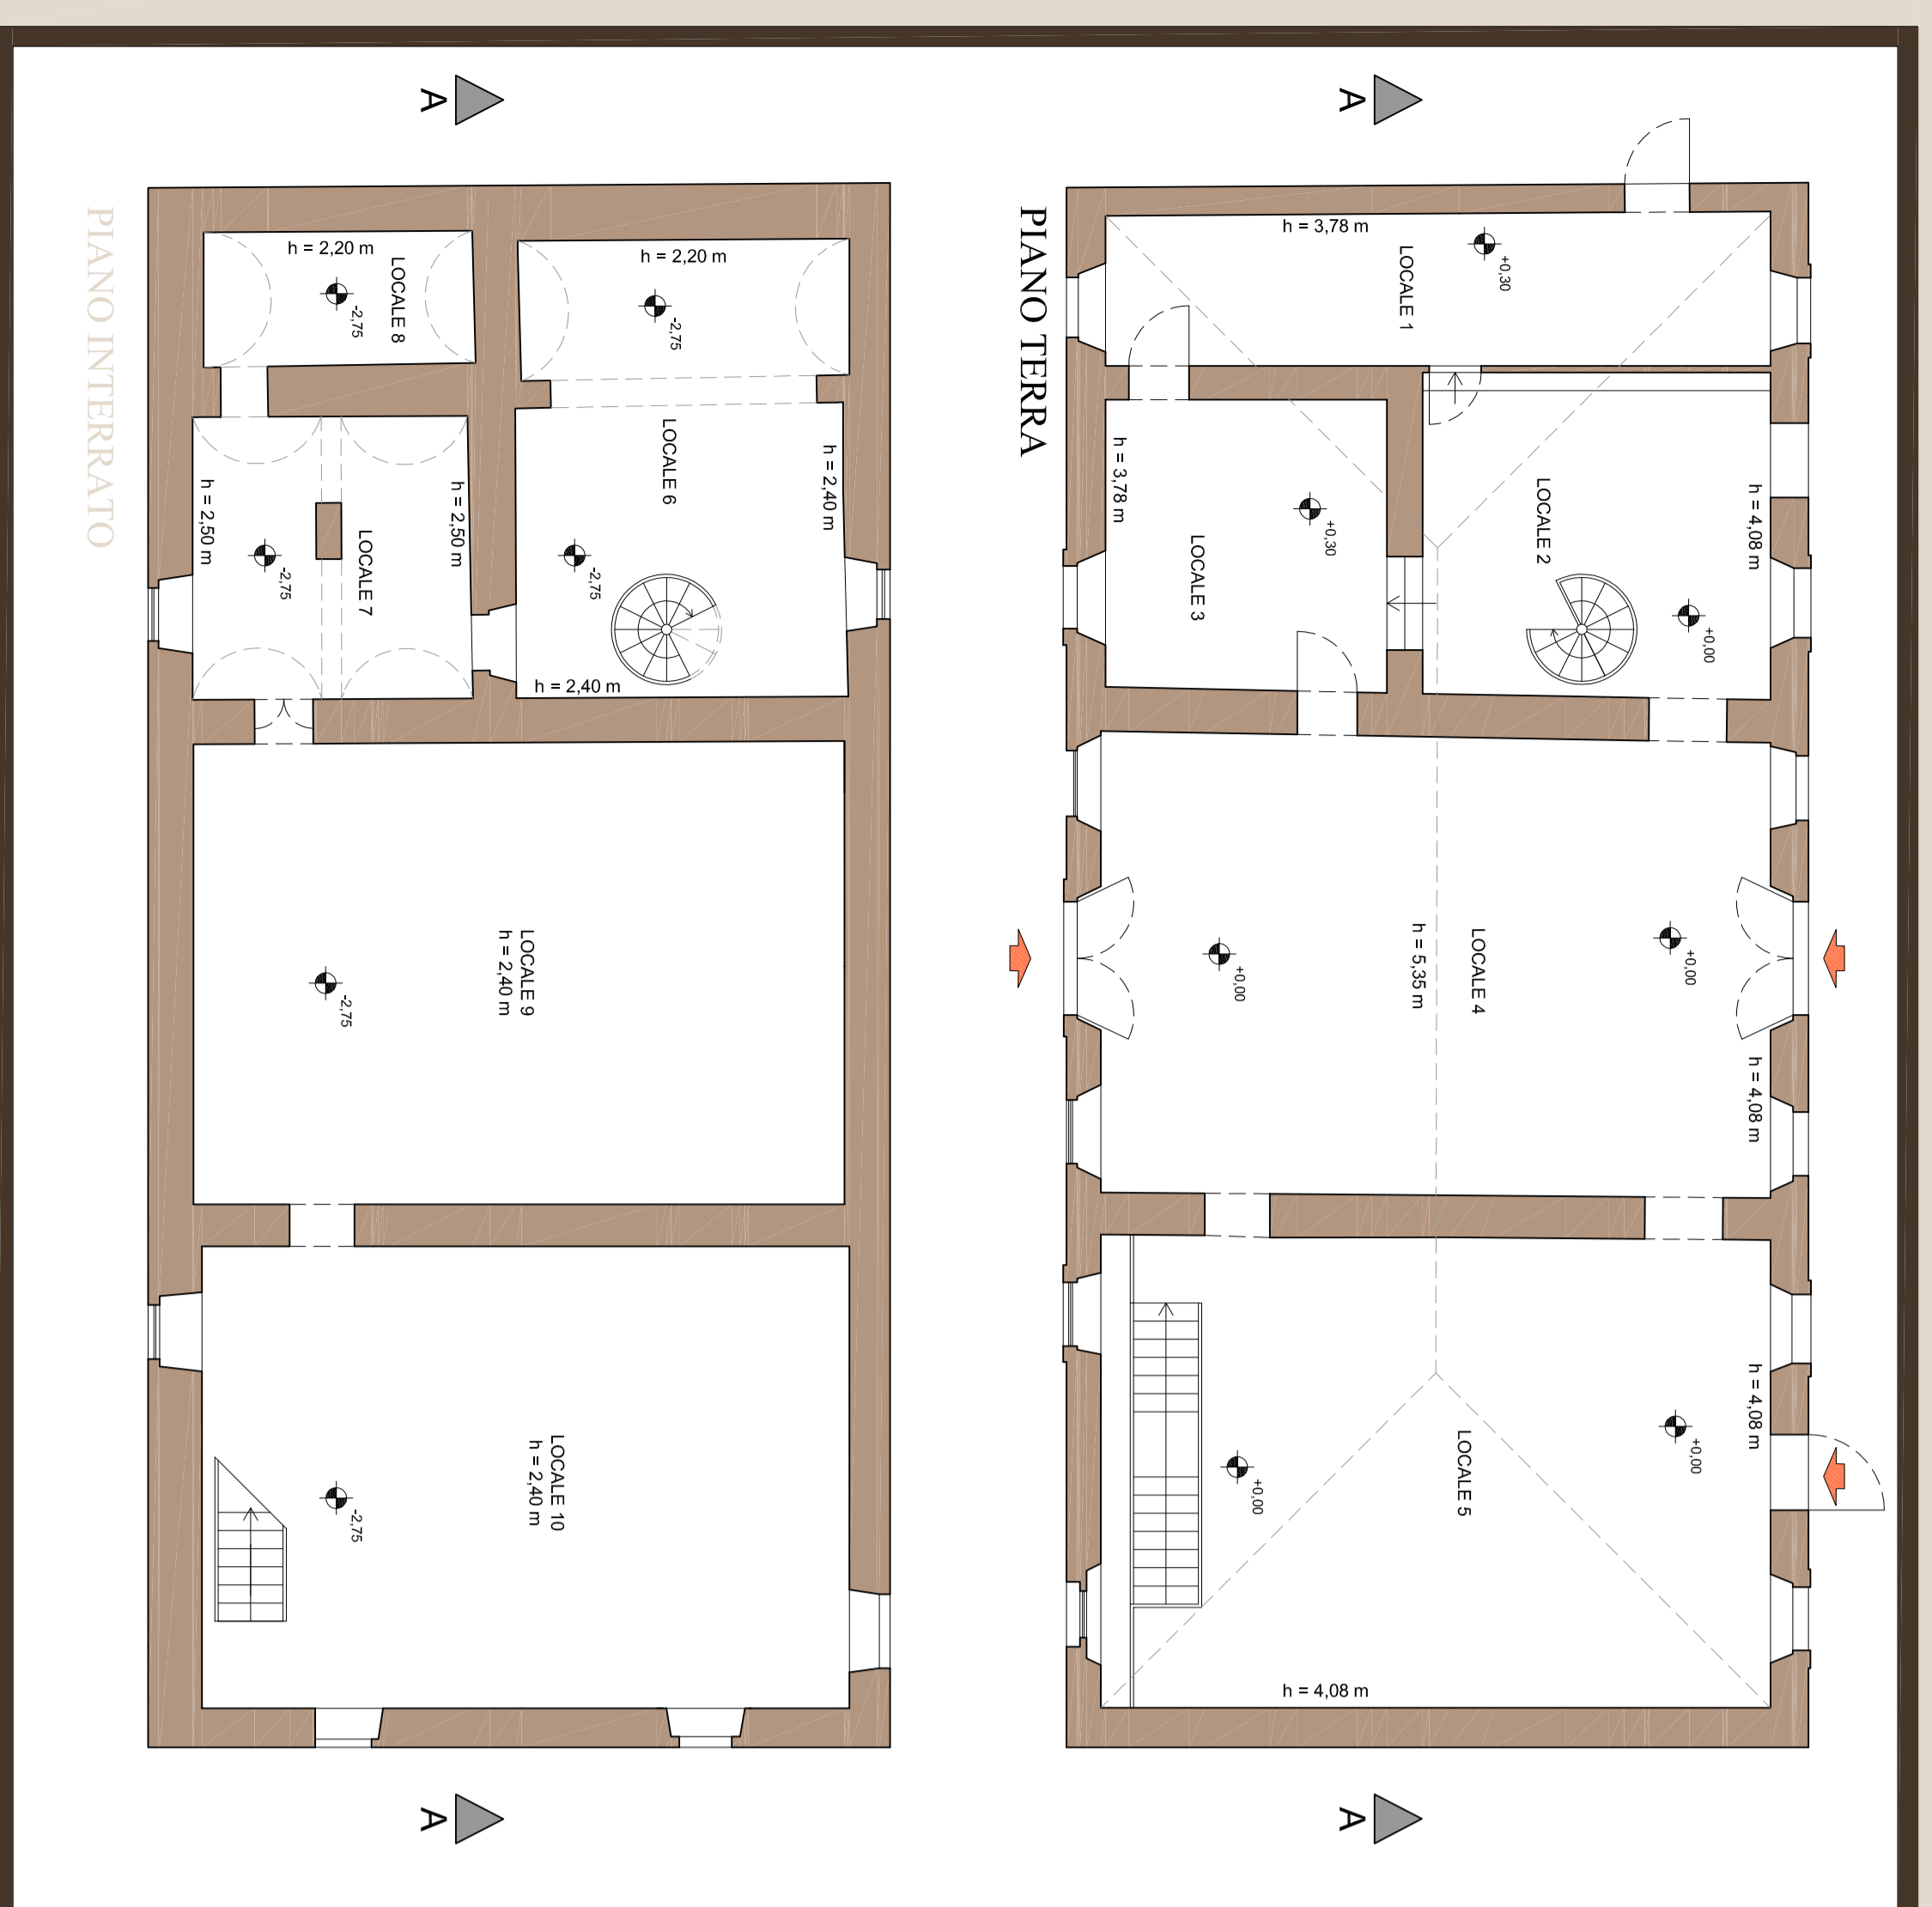

*"Andando, noi vedemmo in piccol cerchio  
torreggiar Lucca a giusa di boschetto  
e domnear con Prato e con Serchio."  
Gentile è tutta e ben tratta a dietto..."*  
(Fazio Degli Uberti)

**FONDAZIONE CASSA DI RISPARMIO DI LUCCA**  
UFFICIO TECNICO - DESTINAZIONE IMMOBILI


COMUNE DI LUCCA  
Progetto di Lucca

PROGETTO DI RECUPERO DELL'EX CANILE DELLE MURA,  
ANTICA CASERMETTA DEL BALUARDO SAN SALVATORE

NO.	DATA	DESCRIZIONE	REVISIONI	PROGETTISTA	REVISIONI
1	08/04/2013	Servizi tecnici progettuali		G. Mancini	G. Mancini
0	13/03/2013	Emissione		D. Mancini	D. Mancini

**STATO MODIFICATO**  
piante, prospetti e sezione

13-015 13-015-001/04/2013 1 08/04/2013 3 1:100




