



LEGENDA GRAFICA

PROGETTO PRELIMINARE
 PROGETTO DEFINITIVO

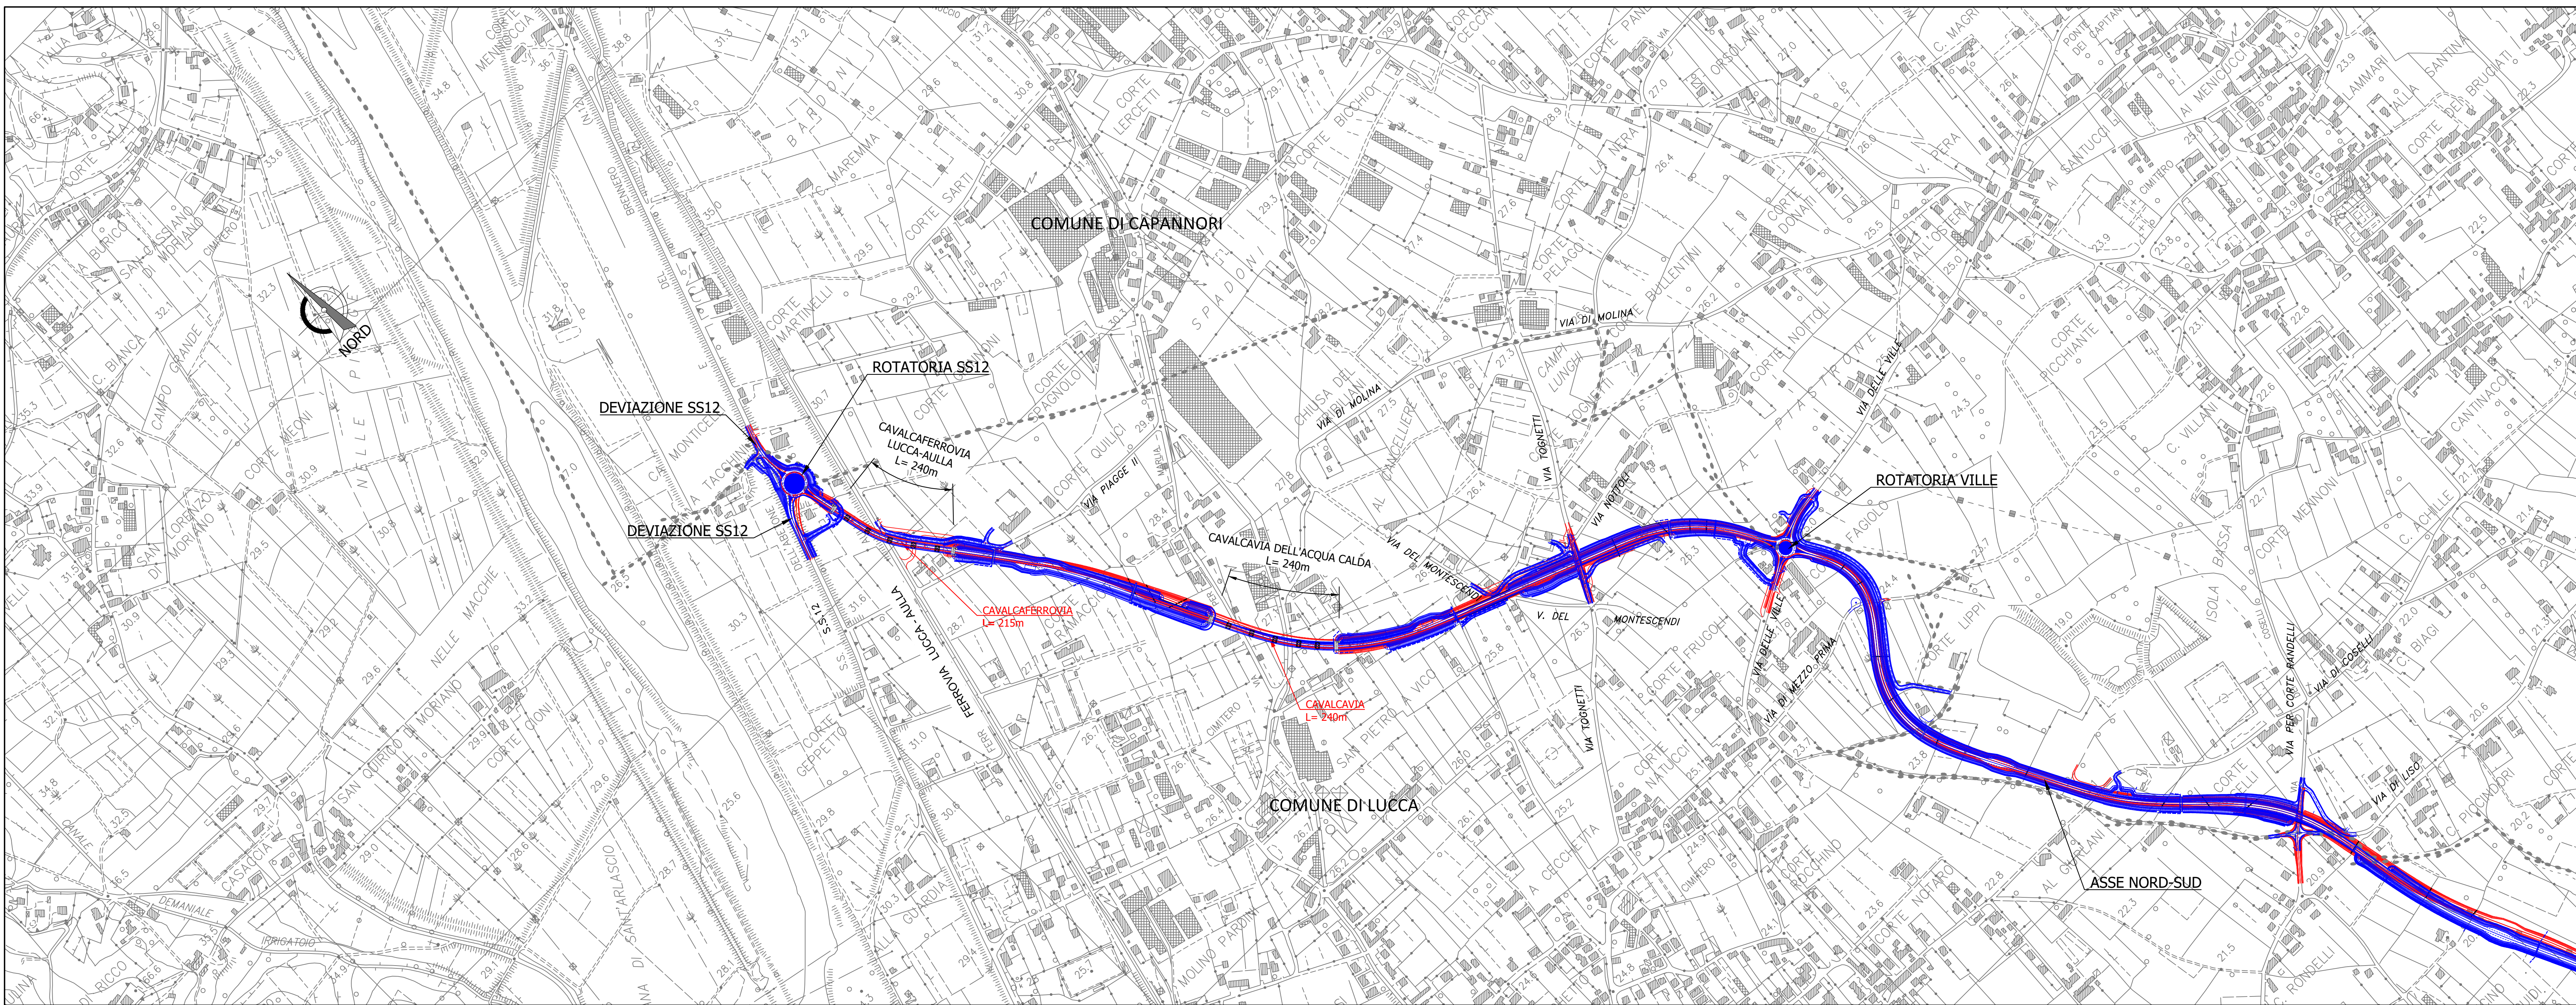

ASSE NORD-SUD PRIMO TRATTO
 SCALA 1:5.000

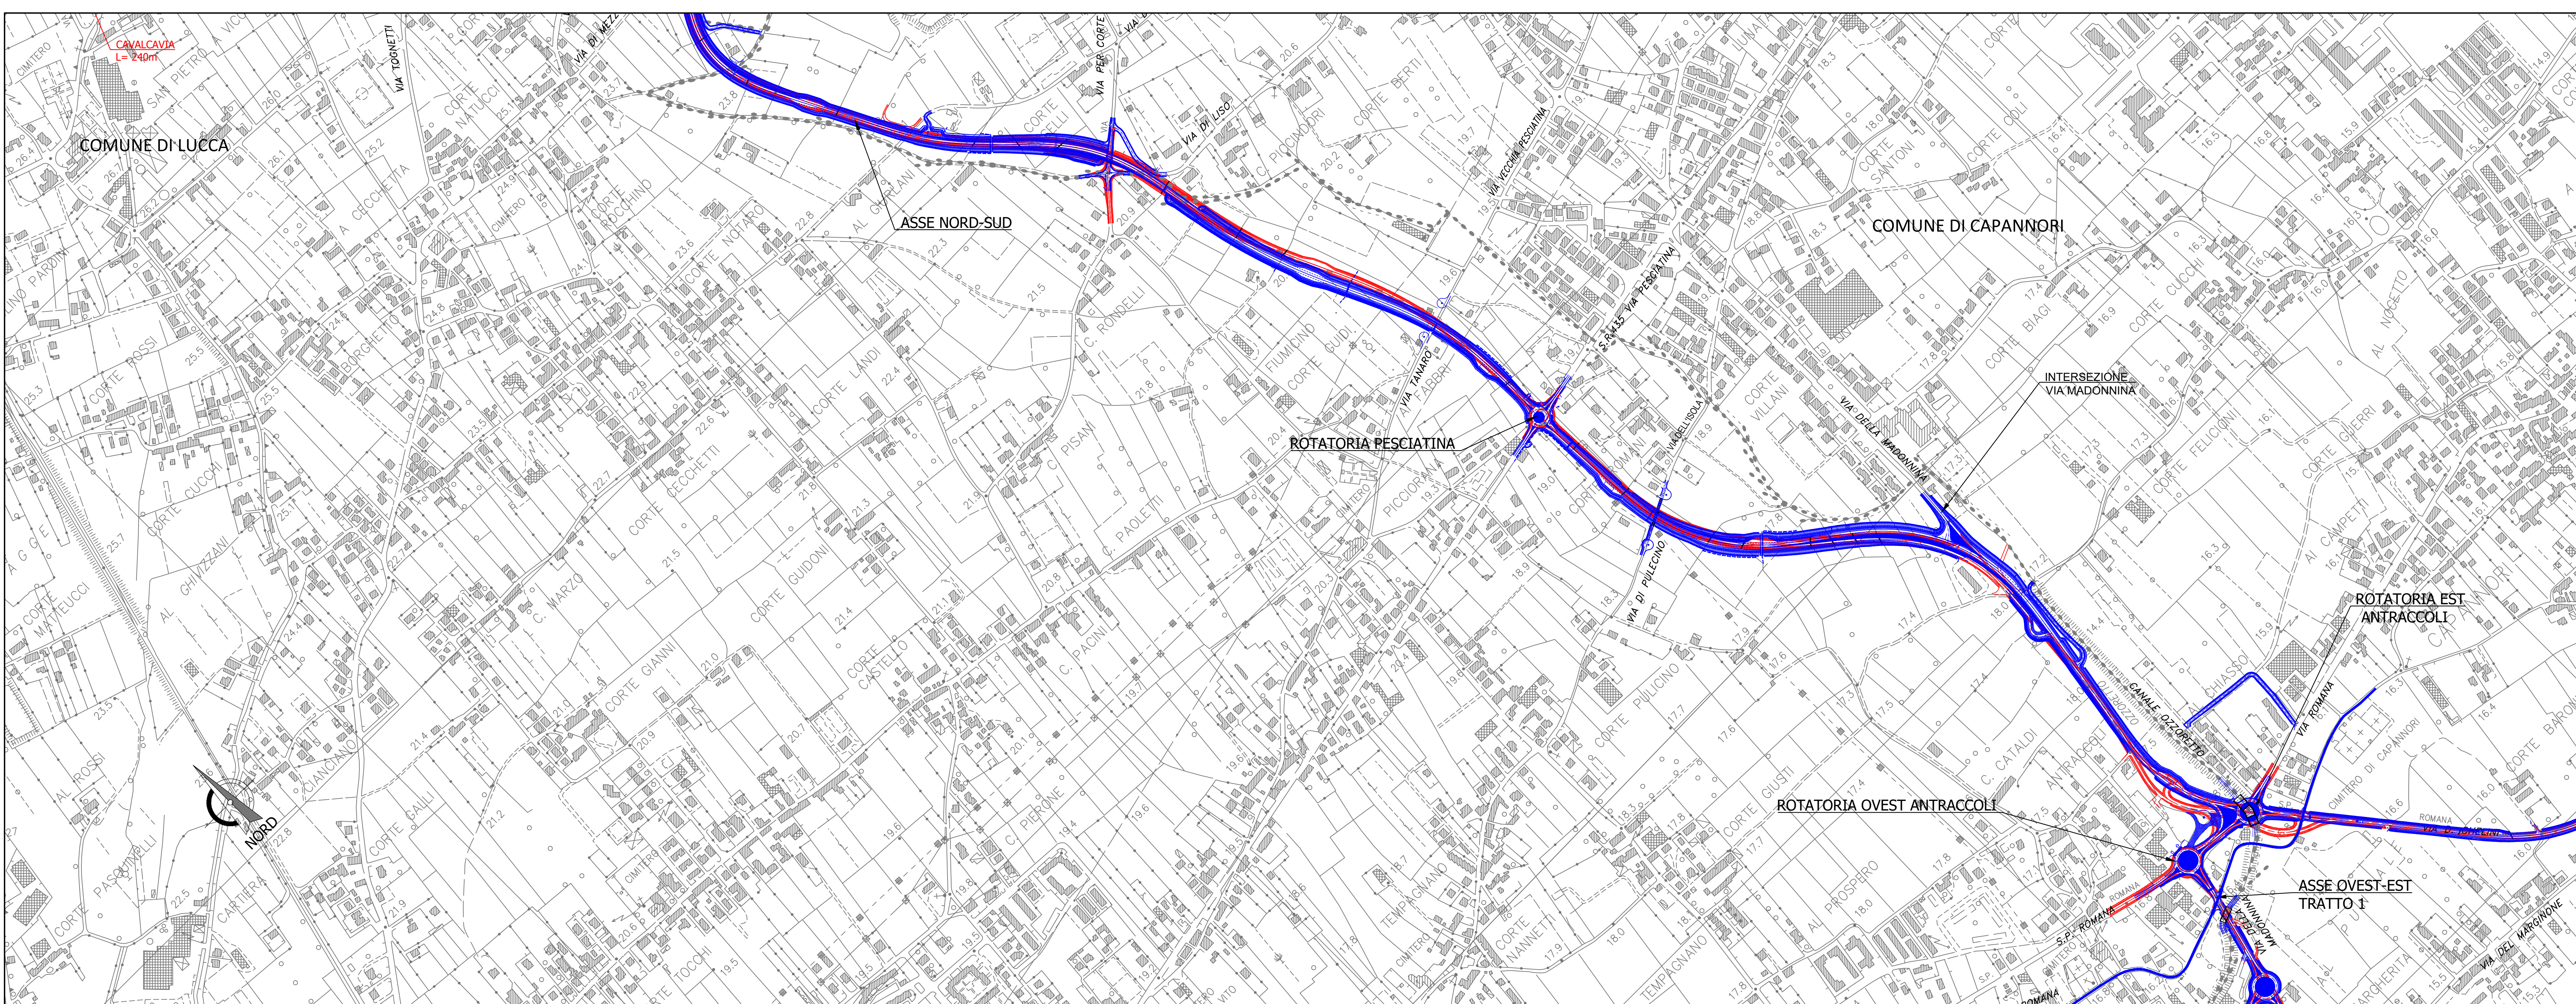

ASSE NORD-SUD SECONDO TRATTO
 SCALA 1:5.000



SISTEMA TANGENZIALE DI LUCCA
 Viabilità Est di Lucca comprendente i collegamenti
 tra Ponte a Moriano ed i caselli dell'autostrada A11
 del Frizzone e di Lucca Est - 1° Stralcio

PROGETTO DEFINITIVO

PROGETTAZIONE: ANAS - DIREZIONE PROGETTAZIONE E REALIZZAZIONE LAVORI

PROGETTISTI:
 Ing. Vincenzo Marzi
 Ordine Ing. di Bari n. 3594
 Ing. Giuseppe Danilo Melgari
 Ordine Ing. di Roma n. 434610
 Geol. Sereno Magetta
 Ordine Geologi del Lazio n. 507

IL COORDINATORE PER LA SICUREZZA IN FASE DI PROGETTAZIONE
 Geom. Fabio Guarnieri

VISTO: IL RESPONSABILE DEL PROCEDIMENTO:
 Ing. Achille Davoli/Trancese

PROTOCOLLO DATA

ELABORATI GENERALI
 PLANIMETRIA DI CONFRONTO PROGETTO PRELIMINARE - PROGETTO DEFINITIVO
 tav. 1 di 2

CODICE PROGETTO	NOME FILE	REVISIONE	SCALA
PROGETTO LV. PROD. N. PROG.	TO06000ENP101A.dwg		1:5.000
LO601A	1601		
	TO06000ENP101		
D			
C			
B			
A	EMISSIONE	SET 2018	REDDATTO VERIFICATO APPROVATO
REV.	DESCRIZIONE	DATA	REDDATTO VERIFICATO APPROVATO