


LEGENDA GRAFICA

— PROGETTO PRELIMINARE
— PROGETTO DEFINITIVO

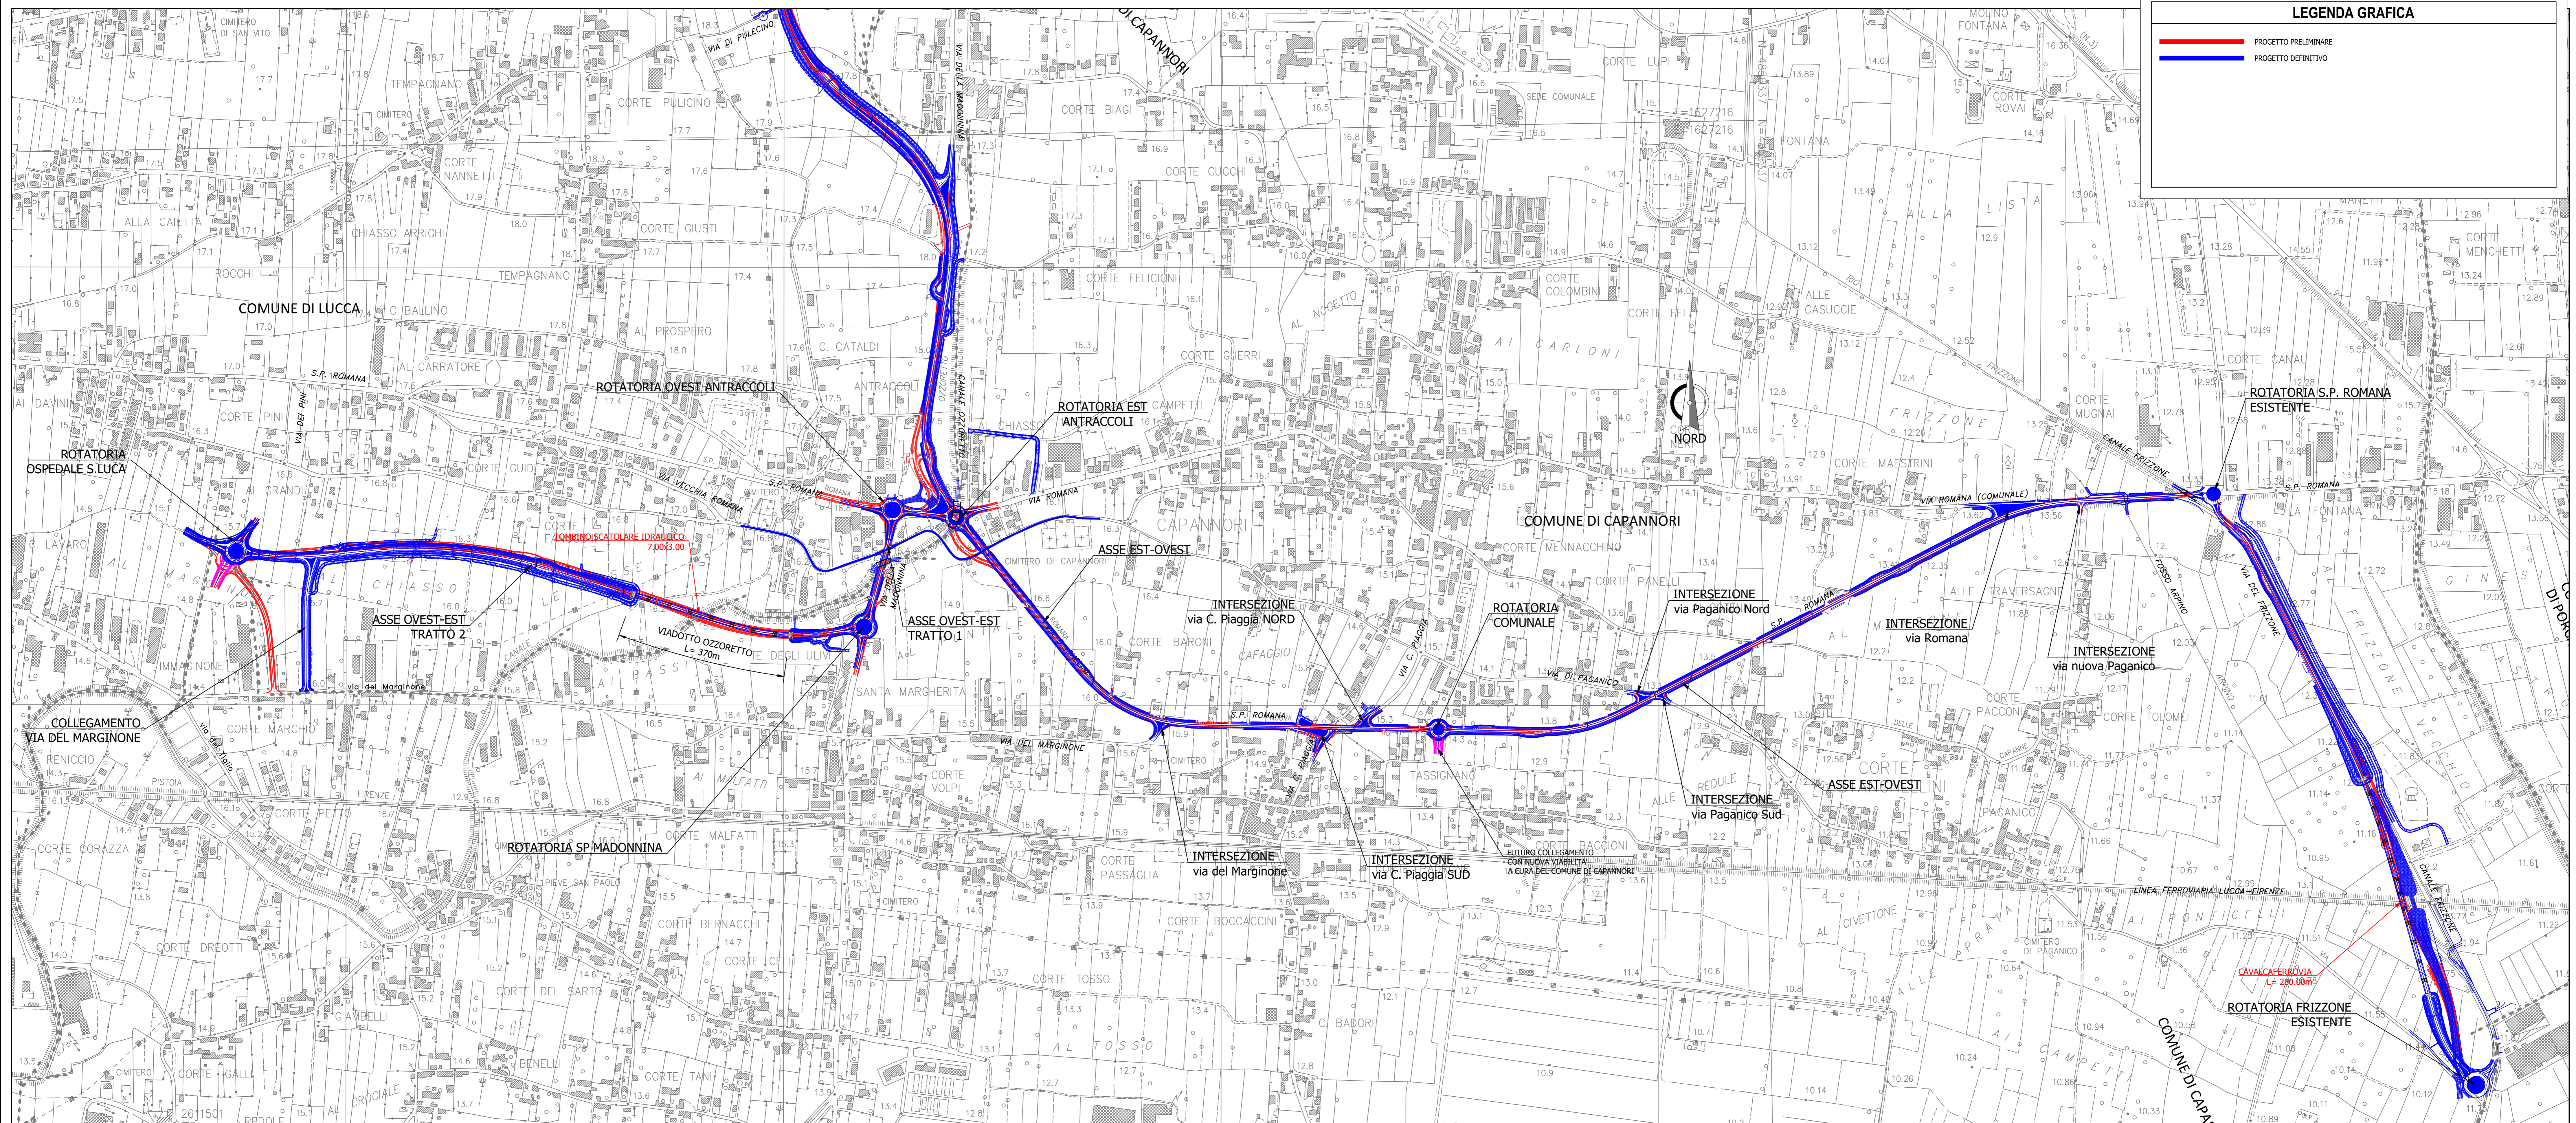

ASSI OVEST-EST E EST-OVEST
 SCALA 1:5.000

anas Direzione Progettazione e Realizzazione Lavori

SISTEMA TANGENZIALE DI LUCCA
 Viabilità Est di Lucca comprendente i collegamenti tra Ponte a Moriano ed i caselli dell'autostrada A11 del Frizzone e di Lucca Est - 1° Stralcio

PROGETTO DEFINITIVO

PROGETTAZIONE: ANAS - DIREZIONE PROGETTAZIONE E REALIZZAZIONE LAVORI

PROGETTISTI:
 Ing. Vincenzo Marzi
 Ordine Ing. di Bari n. 3594
 Ing. Giuseppe Danilo Malgeri
 Ordine Ing. di Roma n. 434610
 Geol. Saverio Magenta
 Ordine Geologi del Lazio n. 502

IL COORDINATORE PER LA SICUREZZA IN FASE DI PROGETTAZIONE
 Geom. Fabio Guarnieri

VISTO: IL RESPONSABILE DEL PROCEDIMENTO:
 Ing. Achille Davoli-Franceschi

PROTOCOLLO DATA

ELABORATI GENERALI
 PLANIMETRIA DI CONFRONTO PROGETTO PRELIMINARE - PROGETTO DEFINITIVO
 tav. 2 di 2

CODICE PROGETTO	NOME FILE	REVISIONE	SCALA
PROGETTO: L0601A	TO06000ENPLO2A.dwg	A	1:5.000
ELAB.: D1601	TO06000ENPLO2		

REV.	DESCRIZIONE	DATA	REDATTO	VERIFICATO	APPROVATO
A	EMISSIONE	SET 2018			