


ASSE NORD-SUD

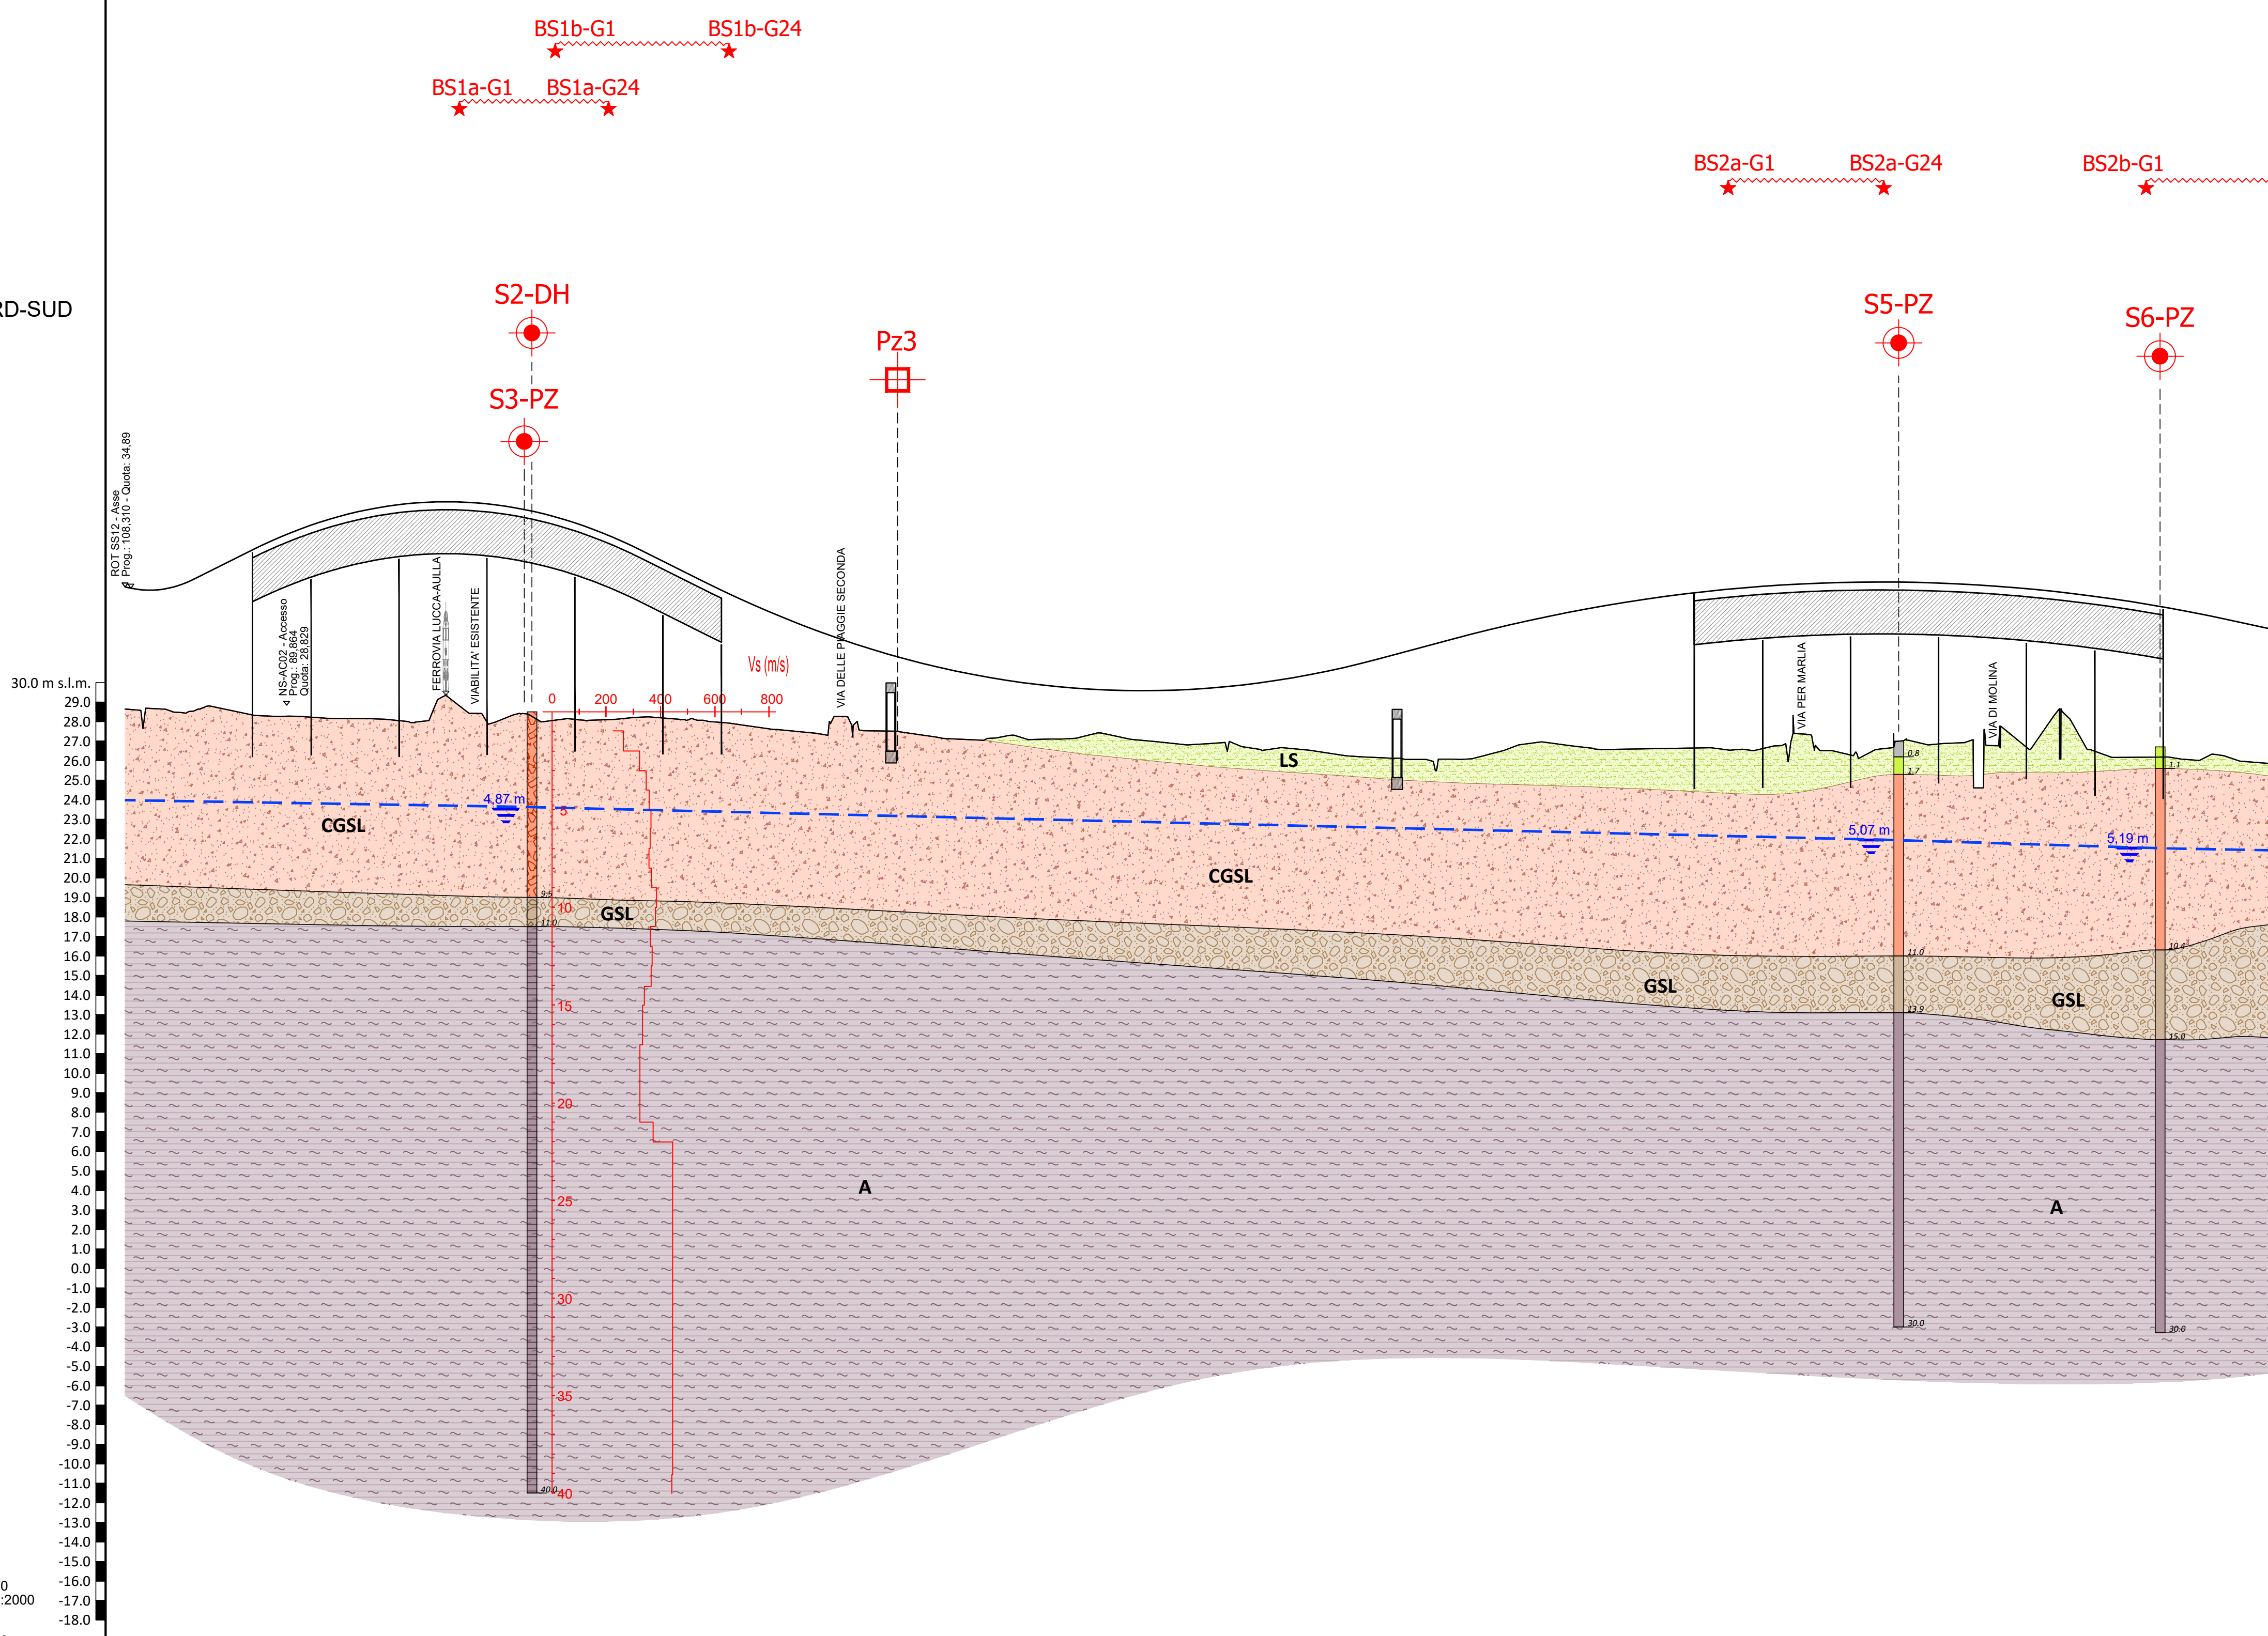

SCALA QUOTE 1:200
SCALA DISTANZE 1:2000
QT.RIF. -20,000

NOME SEZIONI	1	3	5	6	P1	11	P2	13	14	P3	P4	18	19	P5	SP2	24	25	26	27	28	29	30	31	33	34	36	37	38	39	40	41	42	44	45	46	48	SP1	51	P1	53	P2	55	P3	57	P4	P5	SP2	61	63	
DISTANZE PARZIALI	20,02		26,45	6,50	30,00	16,63	20,23	13,14	18,78	10,98	3,70	39,30	10,70	19,07	15,23	30,00	29,85	33,93	20,00	18,20	20,00	14,54	10,46	20,00	0,98	13,94	20,00	34,23	20,00	20,00	32,43	27,57	20,00	18,68	21,31	20,00	16,98	34,16	13,30	21,33	13,97	21,84	23,16	16,84	28,16	24,33	20,67	35,00	35,00	14,23	22,59	20,00	
DISTANZE PROGRESSIVE	0,00	20,02	46,47	52,97	82,97	99,60	120,03	133,17	151,95	162,93	166,63	205,93	216,63	235,60	250,83	280,83	310,68	344,61	364,61	382,81	402,81	417,35	427,81	447,81	448,79	462,73	482,73	517,00	541,23	561,23	593,66	621,19	641,19	660,00	680,00	700,00	734,16	747,51	761,48	775,45	799,42	823,39	847,36	871,33	895,30	919,27	943,24	967,21	991,18	1015,15	1039,12	1063,09	1087,06	1111,03	1135,00	1158,97	1182,94	1206,91	01	1950,00	1973,97	1997,94	2021,91	2741,01	2764,98	2788,95	2812,92	3532,02	3555,99	3579,96	3603,93	4347,00	4370,97	4394,94	4418,91	5138,01	5161,98	5185,95	5209,92	5929,02	5952,99	5976,96	6000,93	6744,00	6767,97	6791,94	6815,91	7535,01	7558,98	7582,95	7606,92	02	8350,00	8373,97	8397,94	8421,91	9141,01	9164,98	9188,95	9212,92	9932,02	9955,99	9979,96	10003,93	10747,00	10770,97	10794,94	10818,91	11538,01	11561,98	11585,95	11609,92	11633,89	11657,86	11681,83	11705,80	11729,77	11753,74	11777,71	11801,68	11825,65	11849,62	11873,59	11897,56	11921,53	11945,50	11969,47	11993,44	20017,41	20041,38	20065,35	20089,32	20113,29	20137,26	20161,23	20185,20	20209,17	20233,14	20257,11	20281,08	20305,05	20329,02	20352,99	20376,96	20400,93	21120,03	21143,99	21167,96	21191,93	21887,06	21910,99	21934,96	21958,93	21982,90	22006,87	22030,84	22054,81	22078,78	22102,75	22126,72	22150,69	22174,66	22198,63	22222,60	22246,57	22270,54	22294,51	22318,48	22342,45	22366,42	22390,39	22414,36	22438,33	22462,30	22486,27	22510,24	22534,21	22558,18	22582,15	22606,12	22630,09	22654,06	22678,03	22701,99	22725,96	22749,93	23469,03	23492,99	23516,96	23540,93	24284,00	24307,97	24331,94	24355,91	25075,01	25098,98	25122,95	25146,92	02	25890,00	25913,97	25937,94	25961,91	26681,01	26704,98	26728,95	26752,92	27472,02	27495,99	27519,96	27543,93	28287,00	28310,97	28334,94	28358,91	29078,01	29101,98	29125,95	29149,92	29173,89	29197,86	29221,83	29245,80	29269,77	29293,74	29317,71	29341,68	29365,65	29389,62	