ASSE EST-OVEST

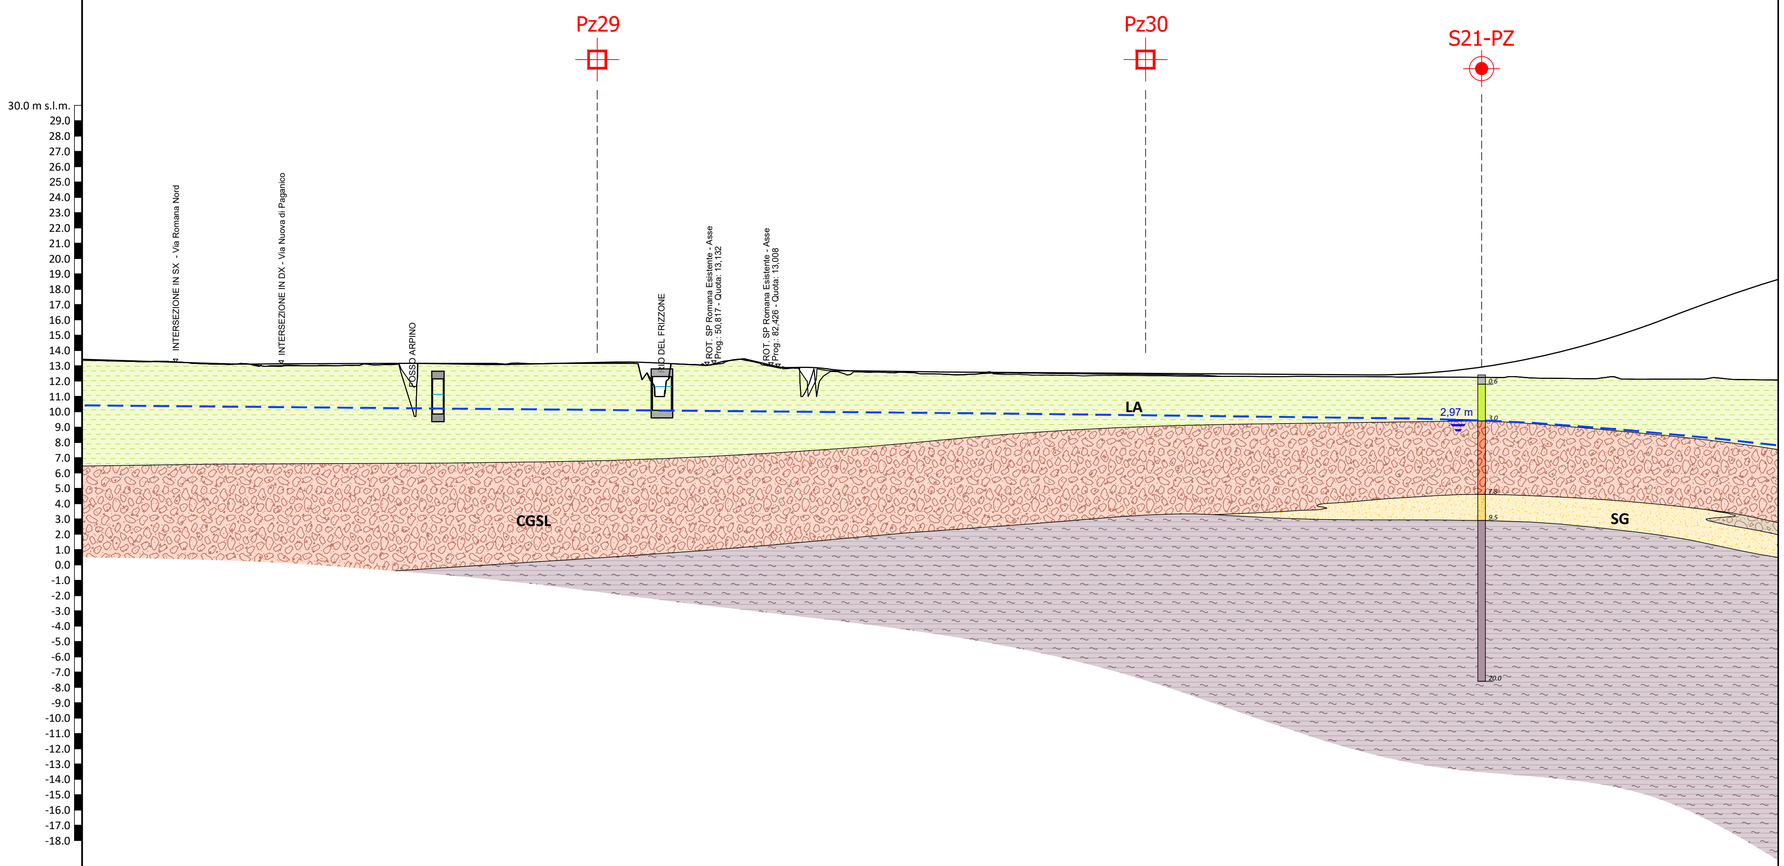

SCALA QUOTE 1:200
SCALA DISTANZE 1:2000

QT.RIF. -35,000

| | | |