

- LEGENDA**
- LSA - limi sabbiosi e/o argillosi
 - GSL - Ghiale in matrice sabbioso e/o limosa
 - SG - Sabbia limosa localmente argillosa e ghialosa
 - A - Argille e limi sabbiosi
- Livello di falda (Agosto 2018)

INDAGINI GEOGNOSTICHE 2018

- Sn Sondaggio a caradaggio continuo
- Sn-DH Sondaggio a C.C. con Down-Hole
- Sn-PZ Sondaggio a c.c. con Piezometro
- CPTUn Prova CPTU
- Pzn Pozzetto geognostico

INDAGINI GEOGNOSTICHE PP

- Sn Sondaggio a caradaggio continuo
- Pzn Pozzetto geognostico

LEGENDA SONDAGGI

- C Campione indisturbato
- M Campione manipolato
- L Prova Lefranc

anas *Direzione Progettazione e Realizzazione Lavori*

SISTEMA TANGENZIALE DI LUCCA
 Viabilità Est di Lucca comprendente i collegamenti tra Ponte a Moriano ed i caselli dell'autostrada A11 del Frizzone e di Lucca Est - 1° Stralcio

PROGETTO DEFINITIVO

PROGETTAZIONE: ANAS - DIREZIONE PROGETTAZIONE E REALIZZAZIONE LAVORI

PROGETTISTI:
 Ing. Daniele Enrico Marini
 Dott. Ing. di Ingeg. n. 248110


INGEGNERE PER LA SICUREZZA IN FASE DI PROGETTAZIONE:
 Dott. Fabio Sestini

VISTO: L. RESPONSABILITÀ DEL PROGETTANTE:
 Ing. Adriano Santambrogio

PRODOTTO DA: ANAS

PROFILO GEOTECNICO
 TAN 01 DI 08

COLORE PROGETTO	NUMERO PROGETTO	NUMERO PROFILO	REVISIONE	SCALA
D	10601A	1601	A	1:20000
C				
B				
A				

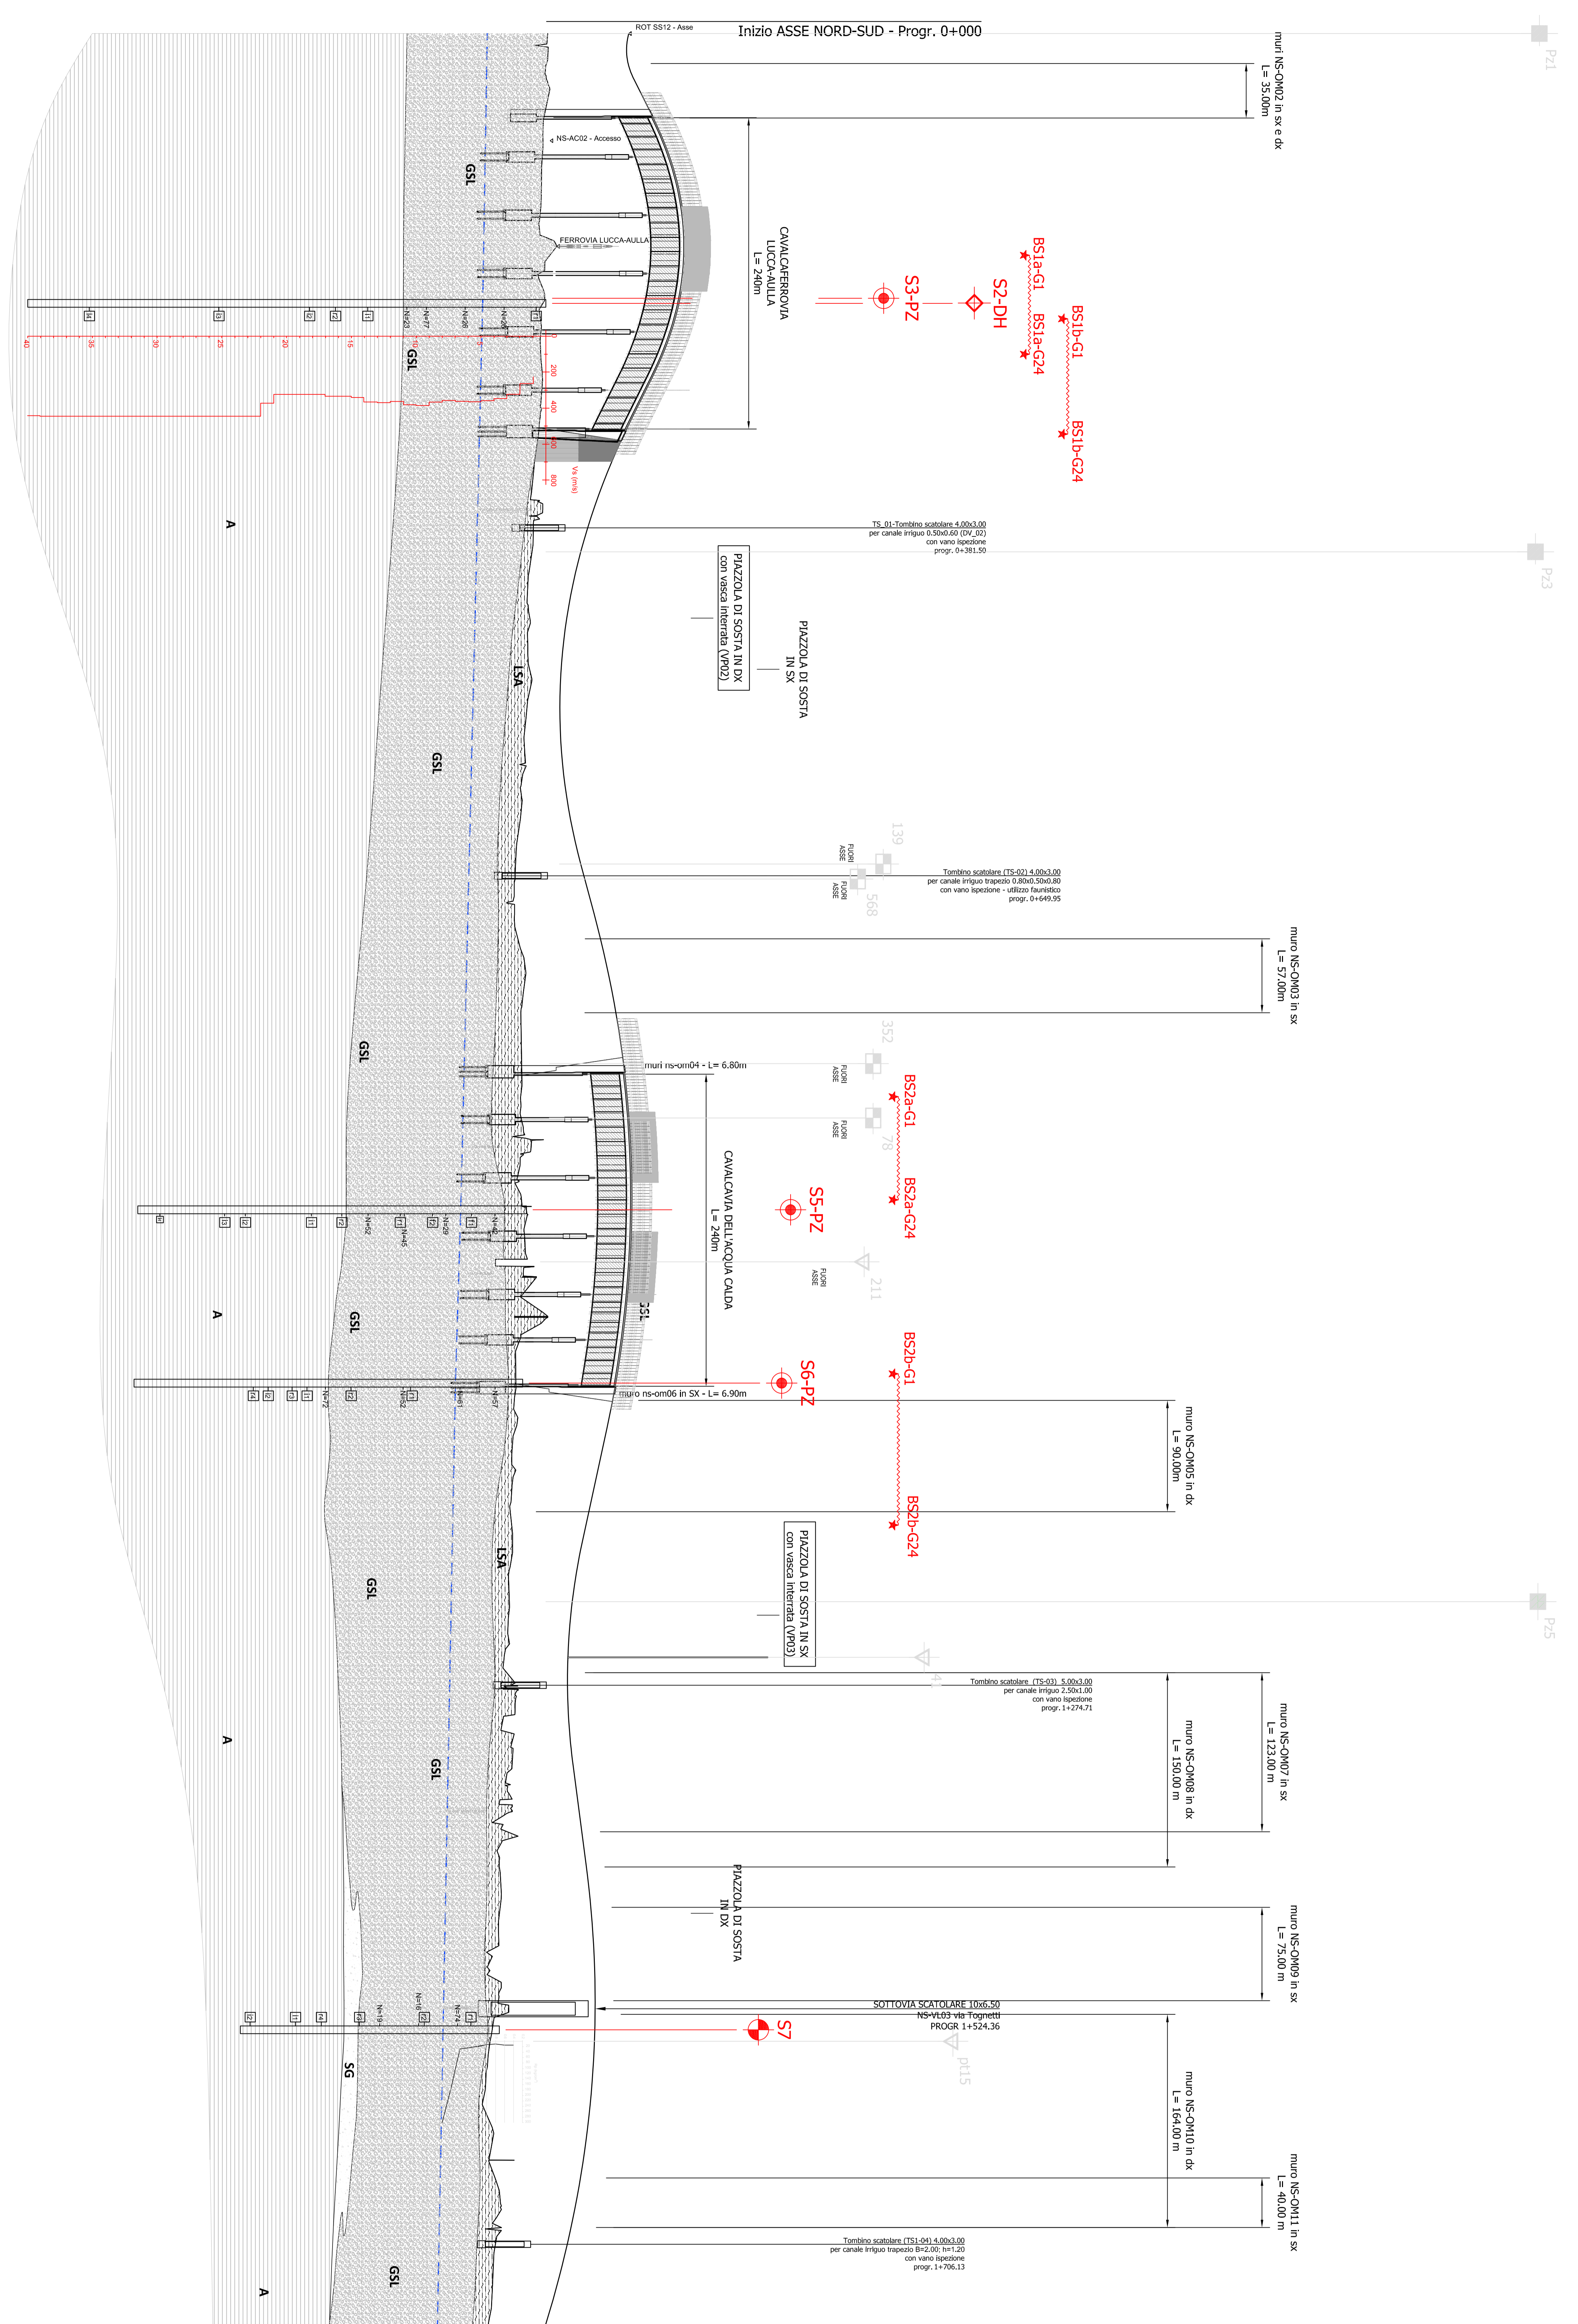

SCALE QUOTE 1:200
 SCALE DISTANZE 1:2000

(C.S. 15/08)

QUOTA INIZIALE	252.00	251.50	251.00	0.00