



LIVELLE

1	0	1	2	
15.77	15.78	15.79	17.50

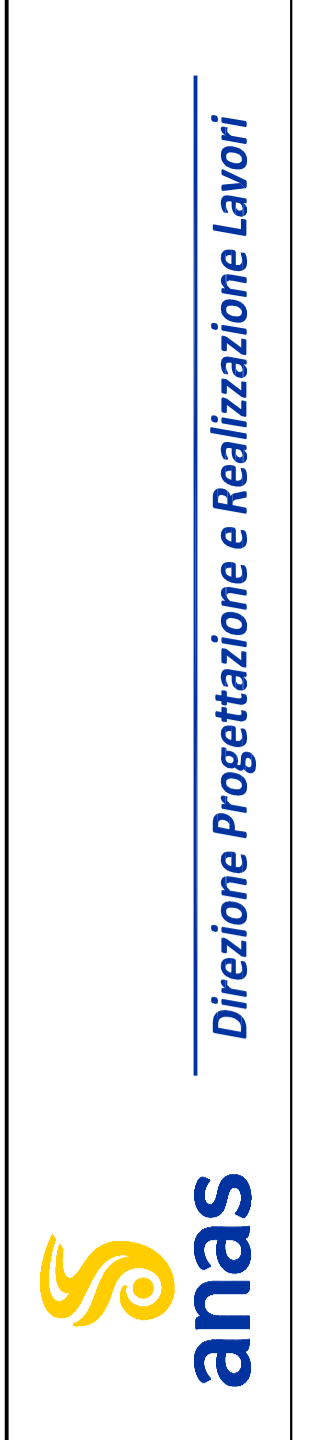

 muro NS-OM11 in sx L= 90.00 m
 muro NS-OM13 in dx L= 157.00 m
 muro NS-OM14 in sx L= 181.00 m

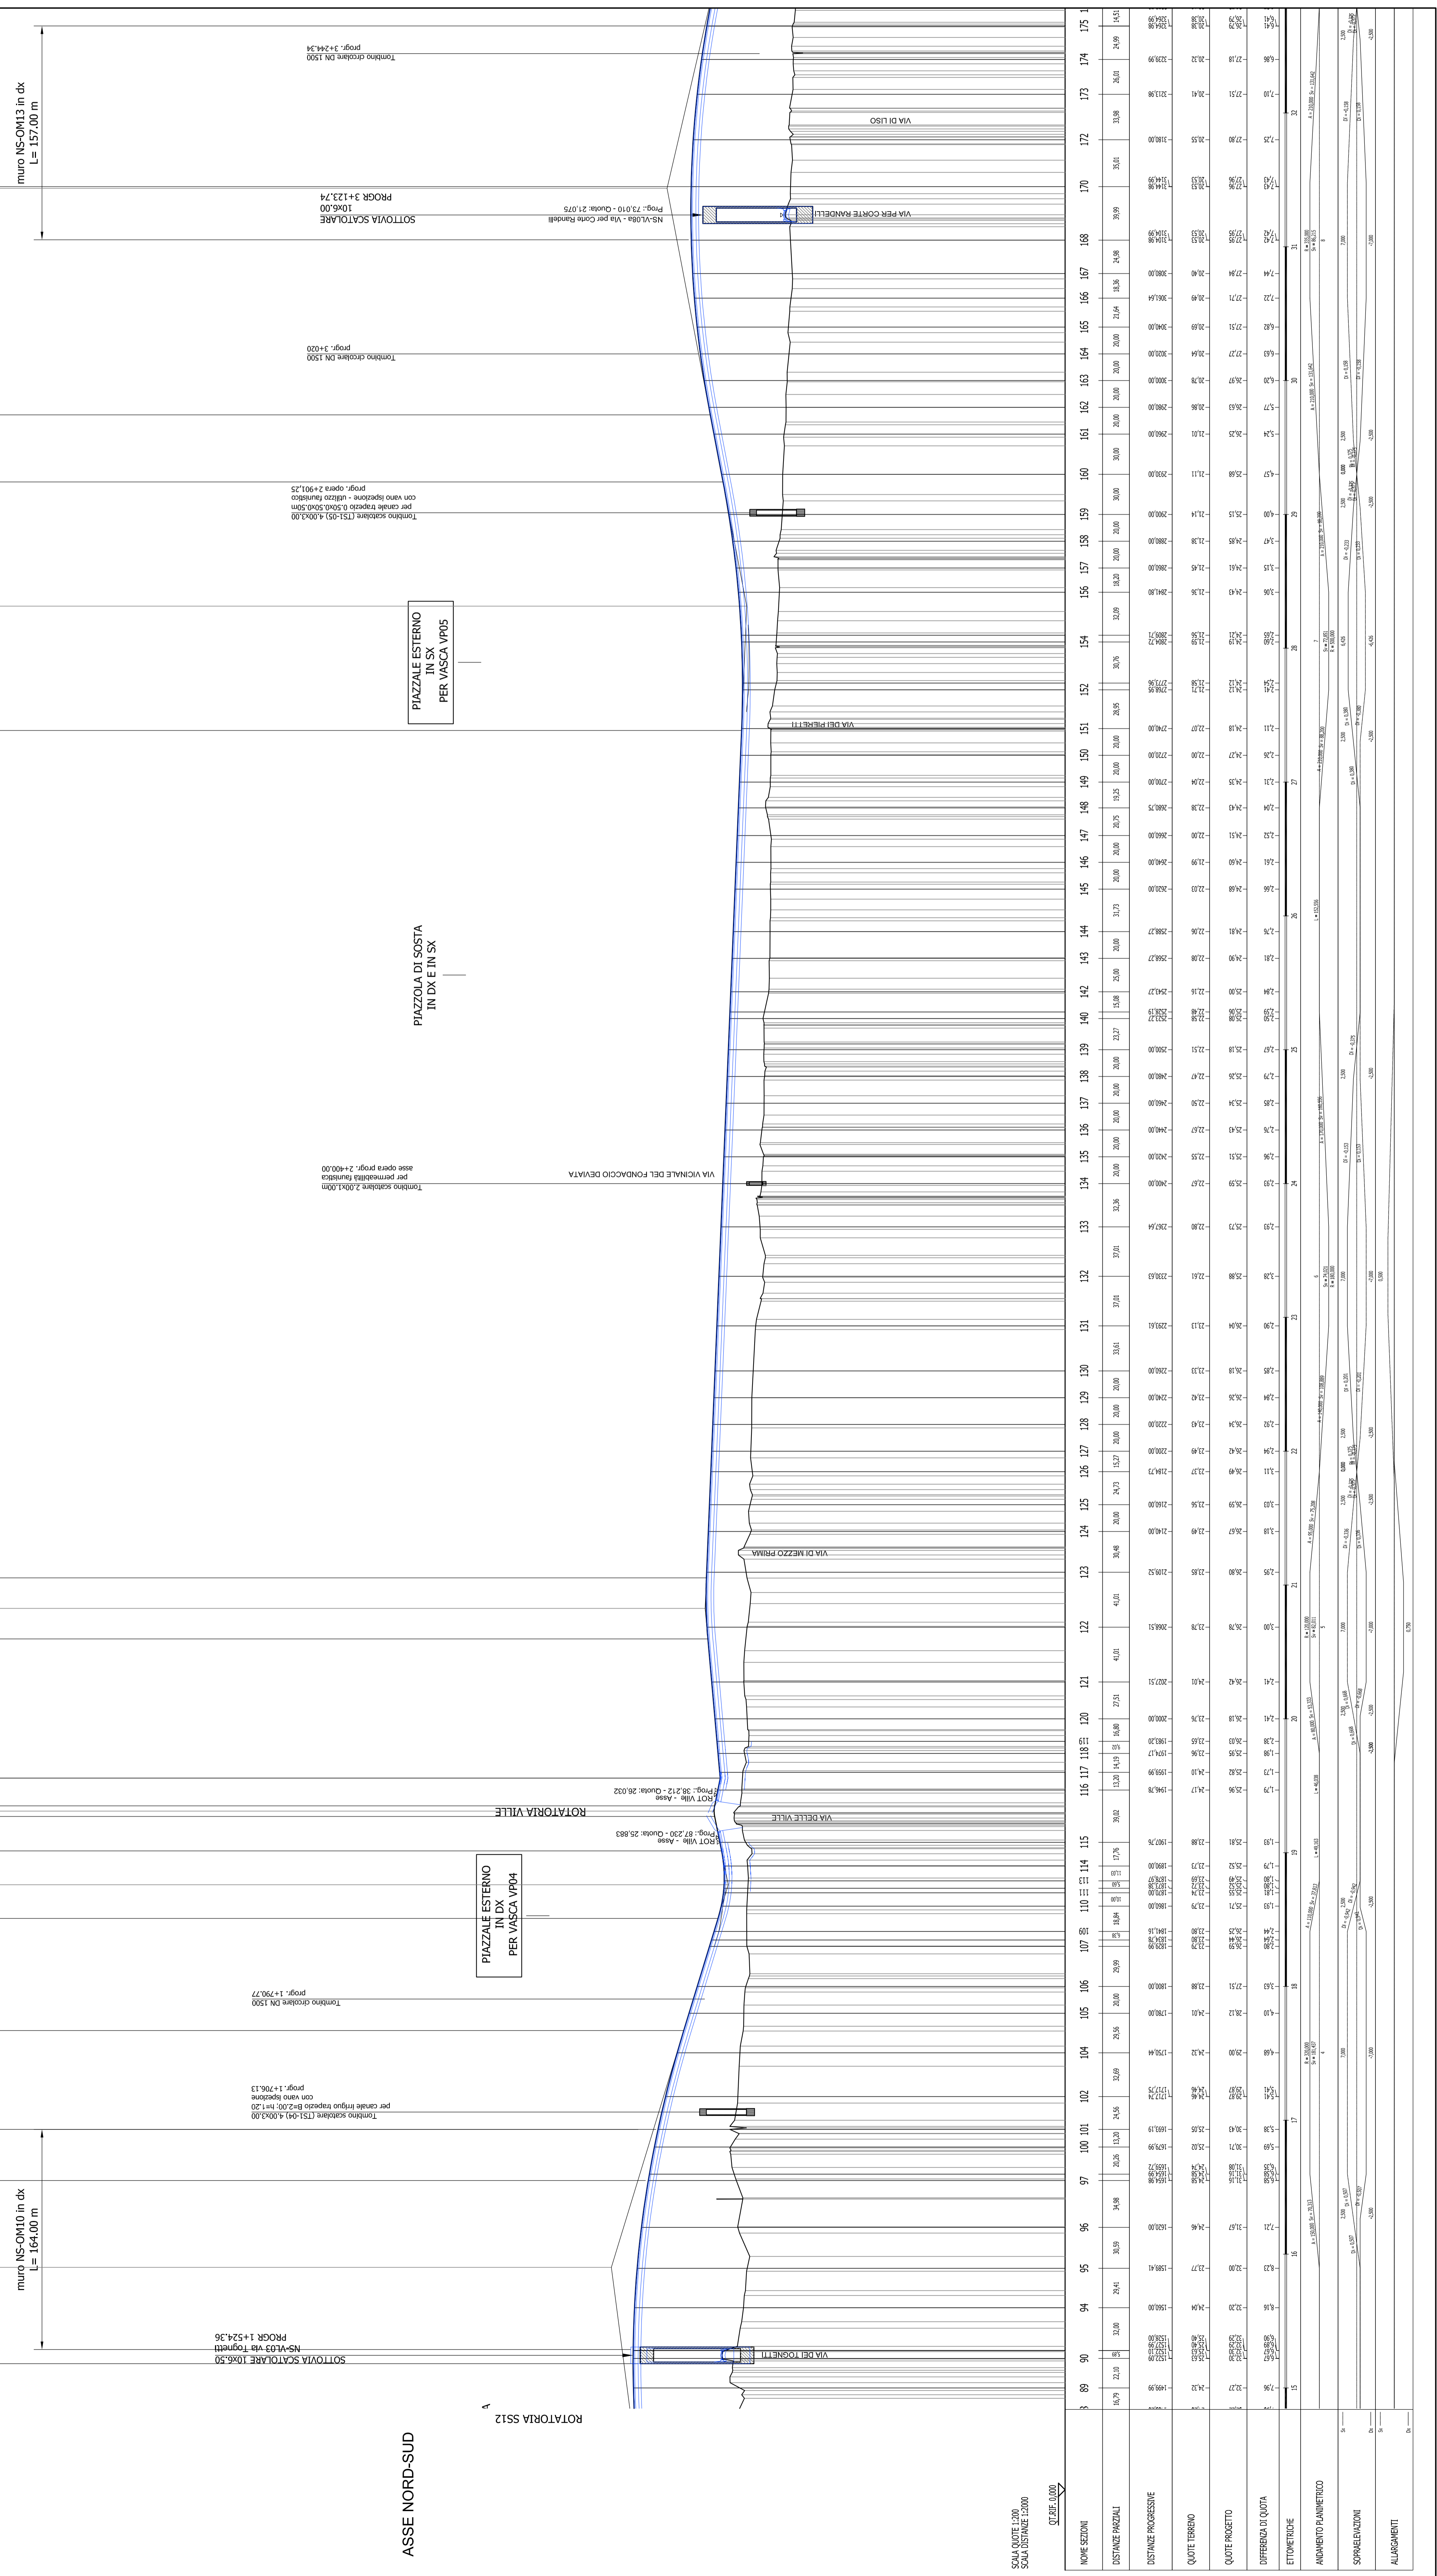

SISTEMA TANGENZIALE DI LUCCA
 Viabilità Est di Lucca comprendente i collegamenti tra Ponte a Moriano ed i caselli dell'autostrada A11 del Frizzone e di Lucca Est - 1° Stralco

PROGETTO DEFINITIVO
 PROGETTAZIONE: ANAS - DIREZIONE PROGETTAZIONE E REALIZZAZIONE LAVORI

IL COORDINATORE PER LA SICUREZZA IN FASE DI PROGETTAZIONE
 Dott. Fabio Scattolon

VERSO IL RESPONSABILE DEL PROCEDIMENTO:

ASSE NORD-SUD
PROFILLO LONGITUDINALE ASSE PRINCIPALE
 TAN 02.01.04

REVISIONE	A
CODICE PROGETTO	PO00151DIP02A.DWG
CODICE PLAN	PO0151DIP02
DATA	16/01/2014
COMPLETI	85/2014
REVISIONE	DATA
APPROVATO	DATA