

**NOTE GENERALI**

**KEY-PLAN**

**an** **anas** *Direzione Progettazione e Realizzazione Lavori*

**SISTEMA TANGENZIALE DI LUCCA**  
Viabilità Est di Lucca comprendente i collegamenti tra Ponte a Moriano ed i caselli dell'autostrada A11 del Frizzone e di Lucca Est - 1° Straicchio

**PROGETTO DEFINITIVO**  
**PROGETTAZIONE: ANAS - DIREZIONE PROGETTAZIONE E REALIZZAZIONE LAVORI**

**PROGETTISTI:**  
Ing. Vincenzo Marzi  
Ordine Ing. di Bari n. 3584  
Ing. Giuseppe Danilo Molteni  
Ordine Ing. di Roma n. A34610  
Geol. Saverio Micchi  
Ordine Geologi del Lazio n. 828

**IL COORDINATORE PER LA SICUREZZA IN FASE DI PROGETTAZIONE**  
Geom. Fabio Giustolisi

**VISTO: IL RESPONSABILE DEL PROCEDIMENTO:**  
Ing. Achille Demichela

**PROTOCOLLO** DATA

**ASSE NORD-SUD**  
**INTERSEZIONE CON SS12**  
**PLANIMETRIA DI TRACCIAMENTO**

**CODICE PROGETTO** NOME FILE  
PROGETTO: L0601A D 1601 POOP501STDPT04A.dwg  
LIV. PROG. N. PROG. CODICE ELAB. P100P1S01STDPT04

**REVISIONE**  
REVISIONE: A  
SCALA: 1:1000

**REV.** **DESCRIZIONE** **DATA** **REDAITO** **VERIFICATO** **APPROVATO**

9 10 11

Tabelle vertici: NS-AC01 - Accesso

V.1		V.2	V.3
X	62317.892	X	623178.377
Y	4860281.417	Y	4860277.743

Tabelle raccordi: NS-AC01 - Accesso

Rac. 1			
Ce X	623151.897		
Ce Y	4860233.279		
Vi X	623152.325		
Vi Y	4860285.276		
Ve X	623152.325		
Ve Y	4860285.276		
R	50,000		
Ang	27,144		
Sv	34,526		
Tan	13,915		

Tabelle raccordi: NS-Vasca 1 - Accesso

V.1		V.2	V.3


Vi X	623161.670		
Vi Y	4860238.383		
Ve X	623161.670		
Ve Y	4860238.383		
R	60,000		
Ang	25,138		
Sv	26,678		
Tan	12,756		

Tabelle vertici: Deviazione SS12


V.1	V.2	V.3	V.4	V.5					
X	623104.881	X	623182.731	X	623174.181	X	623176.464	X	623196.463
Y	4860277.254	Y	4860182.259	Y	4860272.995	Y	4860272.995	Y	4860335.703

Tabelle raccordi: Deviazione SS12

Rac. 1		Rac. 2	Rac. 3		
Ce X	623151.693	Ce X	623177.382	Ce X	623296.911
Ce Y	4860116.638	Ce Y	4860205.235	Ce Y	4860259.038
Vi X	623149.699	Vi X	623182.731	Vi X	623176.464
Vi Y	4860182.350	Vi Y	4860202.671	Vi Y	4860270.028
Ve X	623149.699	Ve X	623182.731	Ve X	623174.181
Ve Y	4860182.350	Ve Y	4860202.671	Ve Y	4860272.995
R	90,000	R	5,000	R	120,000
Ang	40,779	Ang	5,881	Ang	30,057
Sv	28,959	Sv	72,574	Sv	15,940
Tan	20,795	Tan	3,192	Tan	15,108

Tabelle ottili: Deviazione SS12

Oc. 1	Oc. 2	Oc. 3			
Sv	40,000	Sv	20,833	Sv	30,000
Tl	26,726	Tl	13,894	Tl	20,016
Tk	13,396	Tk	6,949	Tk	10,015
Ff	1,000	Ff	1,000	Ff	1,000

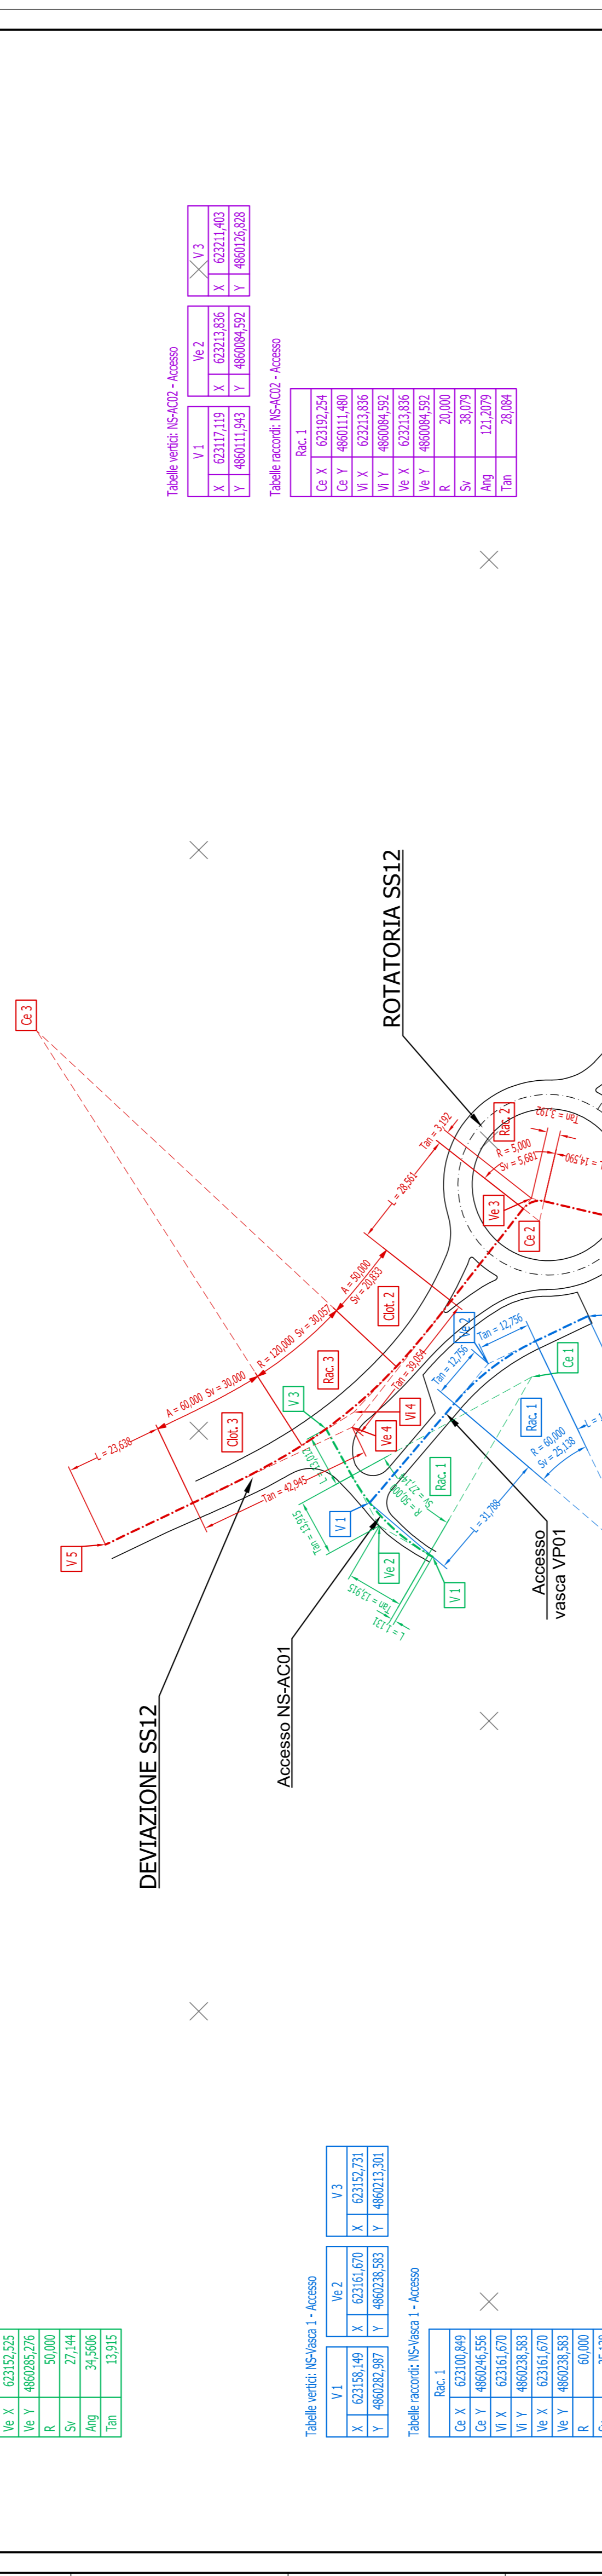

**an** **anas** *Direzione Progettazione e Realizzazione Lavori*

**SISTEMA TANGENZIALE DI LUCCA**  
Viabilità Est di Lucca comprendente i collegamenti tra Ponte a Moriano ed i caselli dell'autostrada A11 del Frizzone e di Lucca Est - 1° Straicchio

**PROGETTO DEFINITIVO**  
**PROGETTAZIONE: ANAS - DIREZIONE PROGETTAZIONE E REALIZZAZIONE LAVORI**

**PROGETTISTI:**  
Ing. Vincenzo Marzi  
Ordine Ing. di Bari n. 3584  
Ing. Giuseppe Danilo Molteni  
Ordine Ing. di Roma n. A34610  
Geol. Saverio Micchi  
Ordine Geologi del Lazio n. 828

**IL COORDINATORE PER LA SICUREZZA IN FASE DI PROGETTAZIONE**  
Geom. Fabio Giustolisi

**VISTO: IL RESPONSABILE DEL PROCEDIMENTO:**  
Ing. Achille Demichela

**PROTOCOLLO** DATA

**ASSE NORD-SUD**  
**INTERSEZIONE CON SS12**  
**PLANIMETRIA DI TRACCIAMENTO**

**CODICE PROGETTO** NOME FILE  
PROGETTO: L0601A D 1601 POOP501STDPT04A.dwg  
LIV. PROG. N. PROG. CODICE ELAB. P100P1S01STDPT04

**REVISIONE**  
REVISIONE: A  
SCALA: 1:1000

**REV.** **DESCRIZIONE** **DATA** **REDAITO** **VERIFICATO** **APPROVATO**

9 10 11