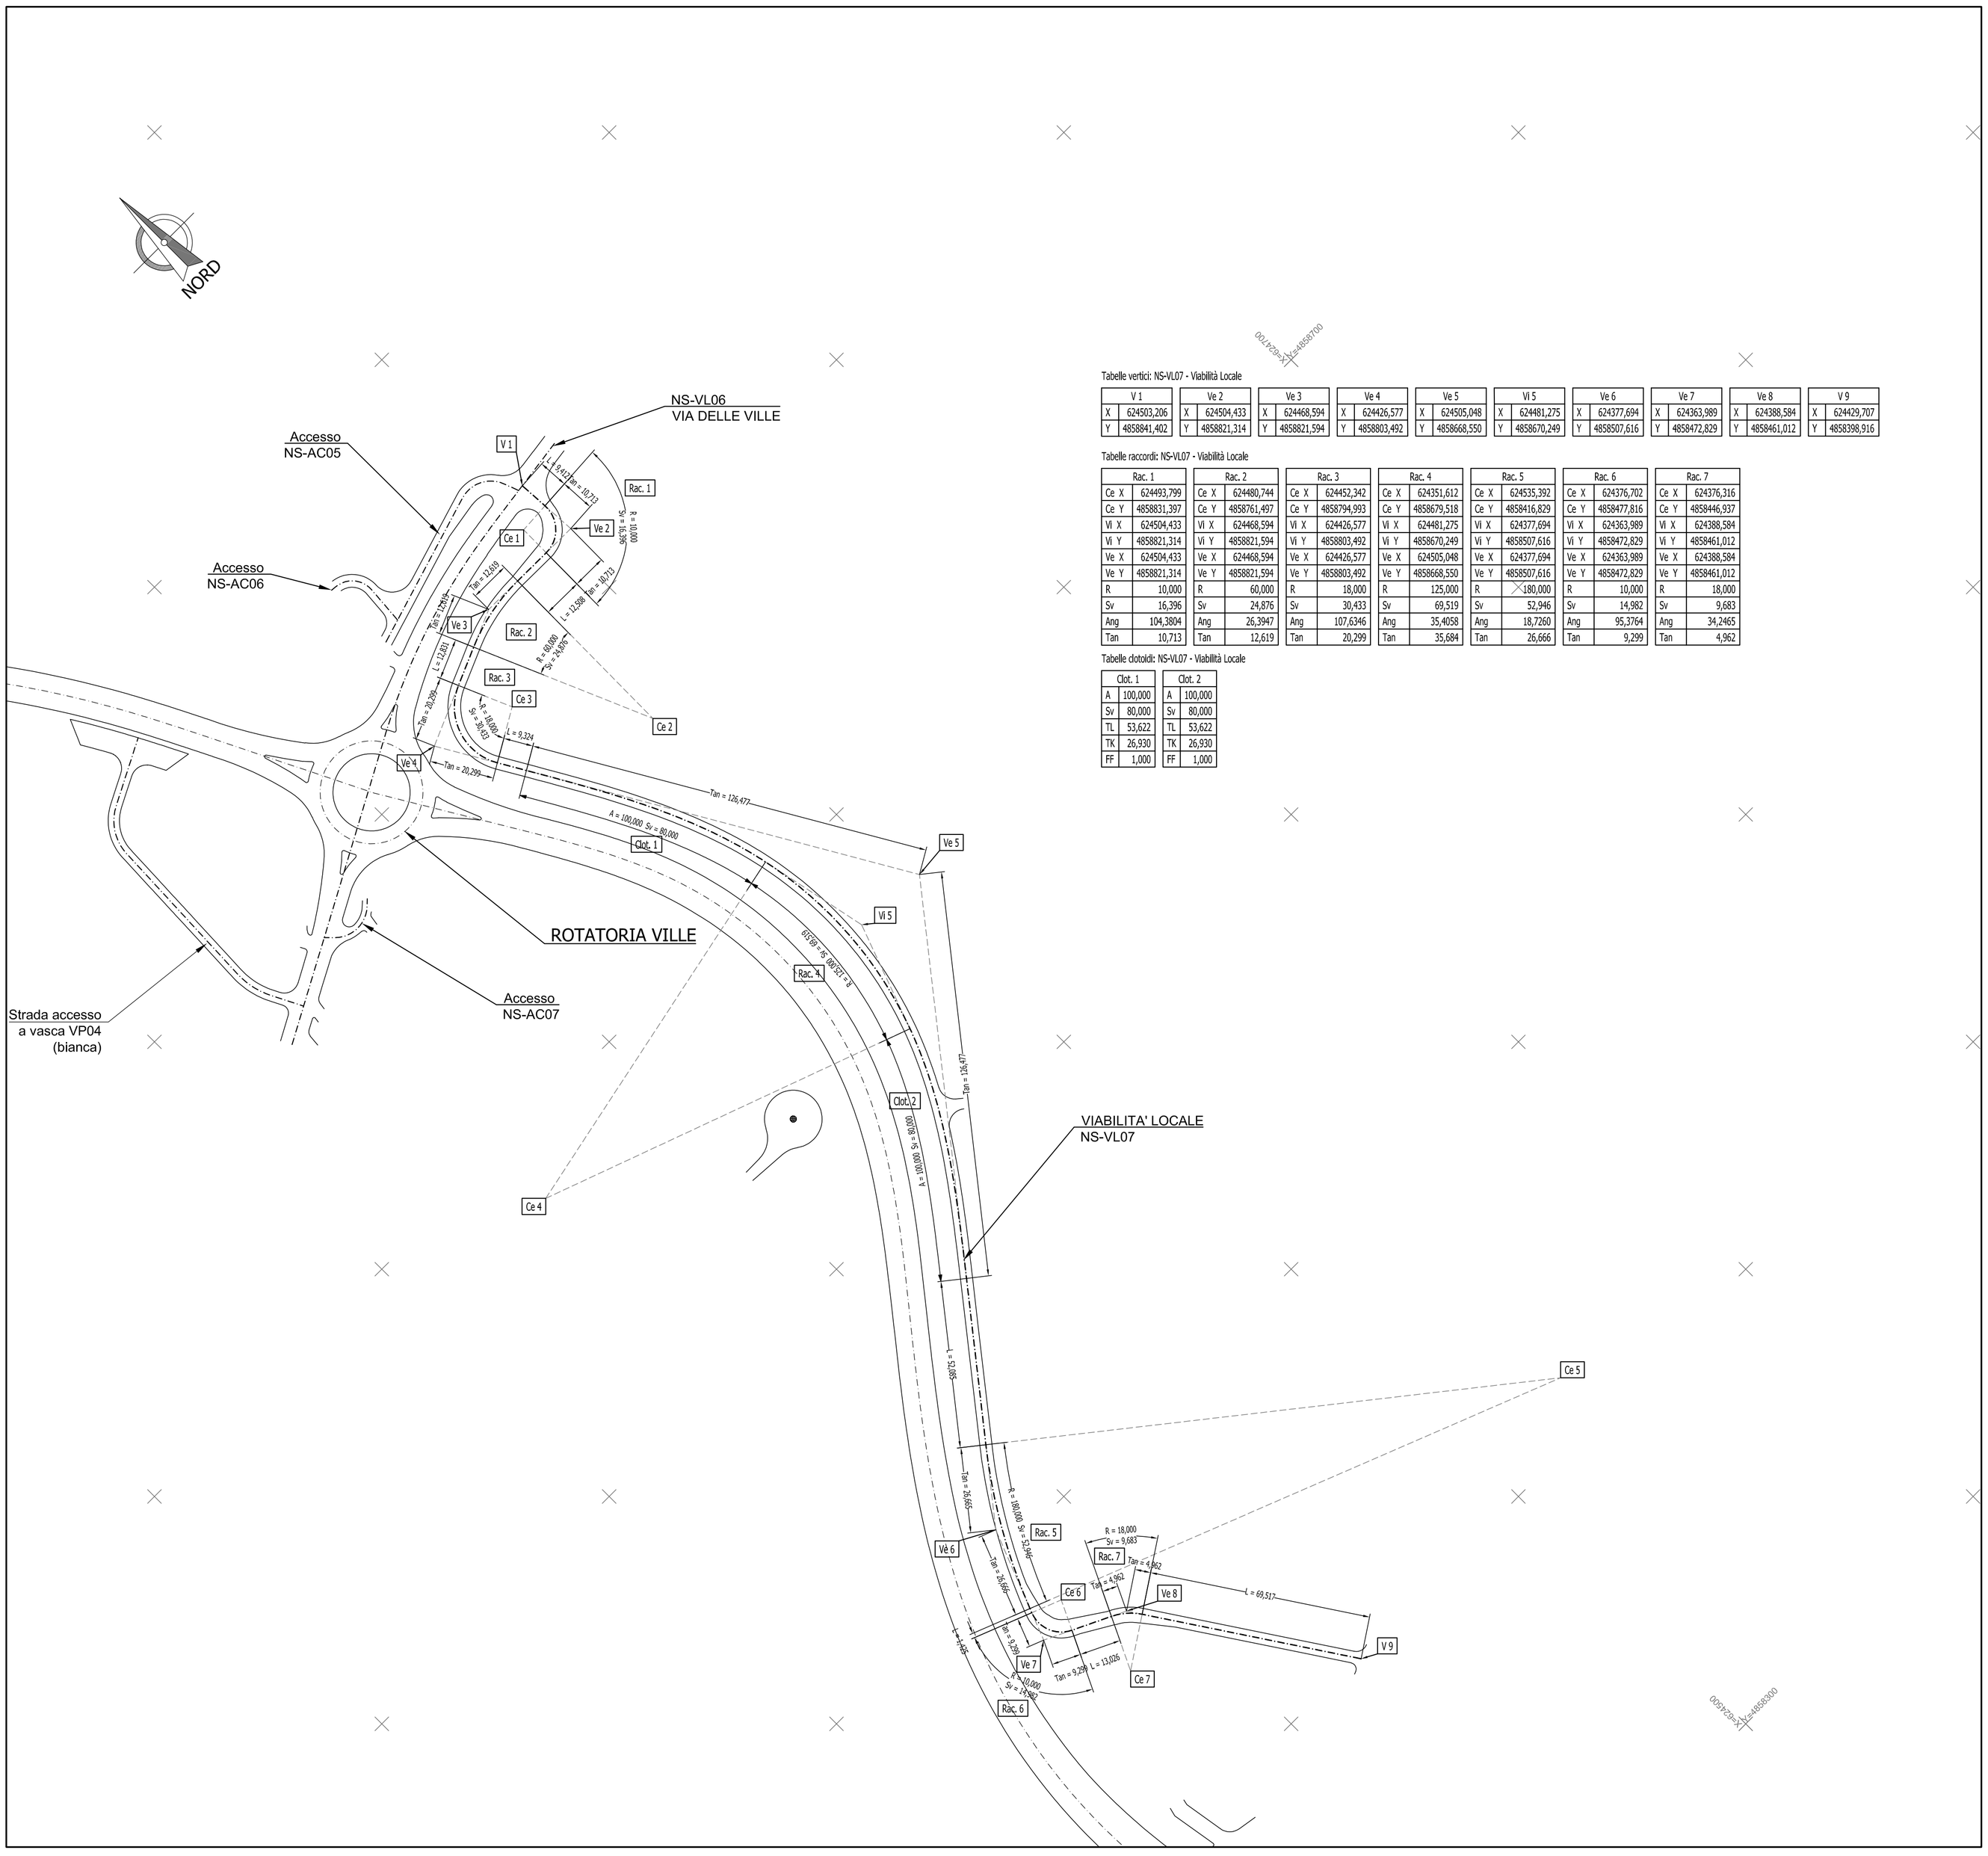

Tabelle vertici: NS-VL07 - Viabilità Locale

V 1		Ve 2		Ve 3		Ve 4		Ve 5		Vi 5		Ve 6		Ve 7		Ve 8		V 9	
X	624503,206	X	624504,433	X	624468,594	X	624426,577	X	624505,048	X	624481,275	X	624377,694	X	624363,989	X	624388,584	X	624429,707
Y	4858841,402	Y	4858821,314	Y	4858821,594	Y	4858803,492	Y	4858668,550	Y	4858670,249	Y	4858507,616	Y	4858472,829	Y	4858461,012	Y	4858398,916

Tabelle raccordi: NS-VL07 - Viabilità Locale

Rac. 1		Rac. 2		Rac. 3		Rac. 4		Rac. 5		Rac. 6		Rac. 7	
Ce X	624493,799	Ce X	624480,744	Ce X	624452,342	Ce X	624351,612	Ce X	624535,392	Ce X	624376,702	Ce X	624376,316
Ce Y	4858831,397	Ce Y	4858761,497	Ce Y	4858794,993	Ce Y	4858679,518	Ce Y	4858416,829	Ce Y	4858477,816	Ce Y	4858446,937
Vi X	624504,433	Vi X	624468,594	Vi X	624426,577	Vi X	624481,275	Vi X	624377,694	Vi X	624363,989	Vi X	624388,584
Vi Y	4858821,314	Vi Y	4858821,594	Vi Y	4858803,492	Vi Y	4858670,249	Vi Y	4858507,616	Vi Y	4858472,829	Vi Y	4858461,012
Ve X	624504,433	Ve X	624468,594	Ve X	624426,577	Ve X	624505,048	Ve X	624377,694	Ve X	624363,989	Ve X	624388,584
Ve Y	4858821,314	Ve Y	4858821,594	Ve Y	4858803,492	Ve Y	4858668,550	Ve Y	4858507,616	Ve Y	4858472,829	Ve Y	4858461,012
R	10,000	R	60,000	R	18,000	R	125,000	R	180,000	R	10,000	R	18,000
Sv	16,396	Sv	24,876	Sv	30,433	Sv	69,519	Sv	52,946	Sv	14,982	Sv	9,683
Ang	104,3804	Ang	26,3947	Ang	107,6346	Ang	35,4058	Ang	18,7260	Ang	95,3764	Ang	34,2465
Tan	10,713	Tan	12,619	Tan	20,299	Tan	35,684	Tan	26,666	Tan	9,299	Tan	4,962

Tabelle clotoidi: NS-VL07 - Viabilità Locale

Clot. 1		Clot. 2	
A	100,000	A	100,000
Sv	80,000	Sv	80,000
TL	53,622	TL	53,622
TK	26,930	TK	26,930
FF	1,000	FF	1,000

NOTE GENERALI

KEY-PLAN

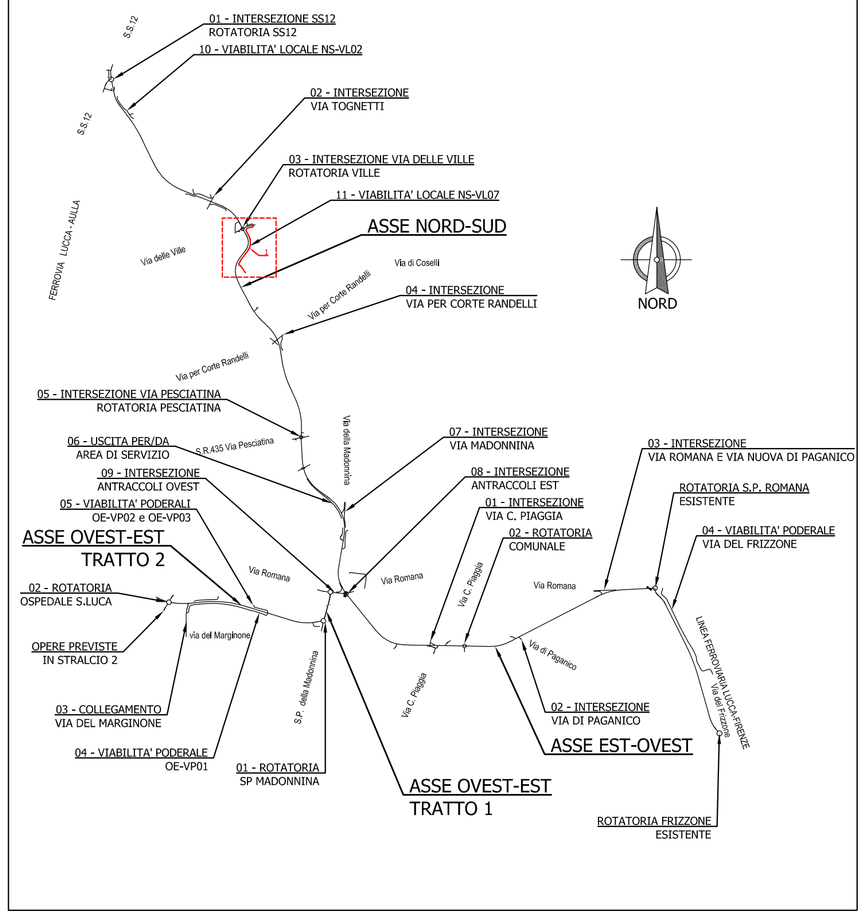

anas — Direzione Progettazione e Realizzazione Lavori

SISTEMA TANGENZIALE DI LUCCA

Viabilità Est di Lucca comprendente i collegamenti
tra Ponte a Moriano ed i caselli dell'autostrada A11
del Frizzone e di Lucca Est - 1° Stralcio

PROGETTO DEFINITIVO

PROGETTAZIONE: ANAS - DIREZIONE PROGETTAZIONE E REALIZZAZIONE LAVORI

I PROGETTISTI:
Ing. Vincenzo Morzi
Ordine Ing. di Bari n. 3594

Ing. Giuseppe Danilo Molgeri
Ordine Ing. di Roma n. A34610

Geol. Serena Majetta
Ordine Geologi del Lazio n. 928

IL COORDINATORE PER LA SICUREZZA IN FASE DI PROGETTAZIONE
Geom. Fabio Quondam

VISTO: IL RESPONSABILE DEL PROCEDIMENTO :
Ing. Achille Devitofranceschi

PROTOCOLLO | DATA

ASSE NORD-SUD
VIABILITA' LOCALE "NS-VL07"
PLANIMETRIA DI TRACCIAMENTO

CODICE PROGETTO				NOME FILE	REVISIONE	SCALA
PROGETTO	LIV. PROG.	N. PROG.		P00PS01STDPT14A.dwg		
LO601A	D	1601	CODICE ELAB.	P00PS01STDPT14	A	1:1000

REV.	DESCRIZIONE	DATA	REDATTO	VERIFICATO	APPROVATO
D					
C					
B					
A	EMISSIONE	SET 2018			