


1-VIABILITA' PODERALE OE-VP02

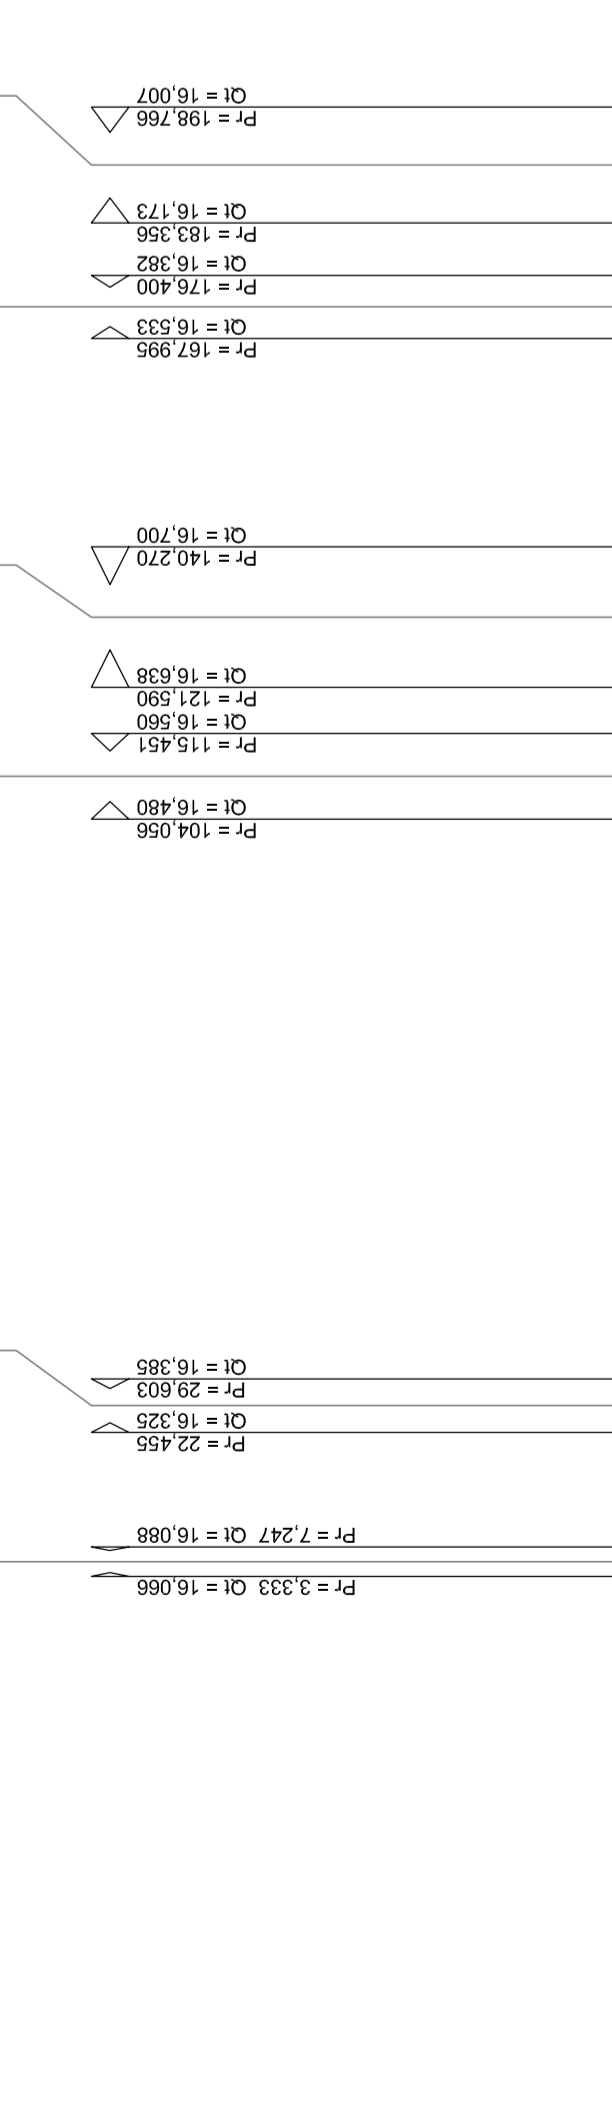


SCALA QUOTE 1:100  
SCALA DISTANZE 1:1000

GR. REF. 0,000

NOME SEZIONI	1	2	3	4	5	6	7	8	9	10	11	12	13	14	15
DISTANZE PARZIALI	8,24	8,63	8,63	28,51	25,00	25,00	25,00	25,00	25,00	14,42	14,42	10,23	10,84	10,84	8,71
DISTANZE PROGRESSIVE	0,00	8,24	16,87	25,50	50,50	75,50	100,50	125,50	150,50	164,92	179,34	189,57	200,41	211,25	220,96
ANDAMENTO PLANIMETRICO	1:1000														
SOPRAELEVAZIONI	0,00														
ALLARGAMENTI	0,00														

2-VIABILITA' PODERALE OE-VP03

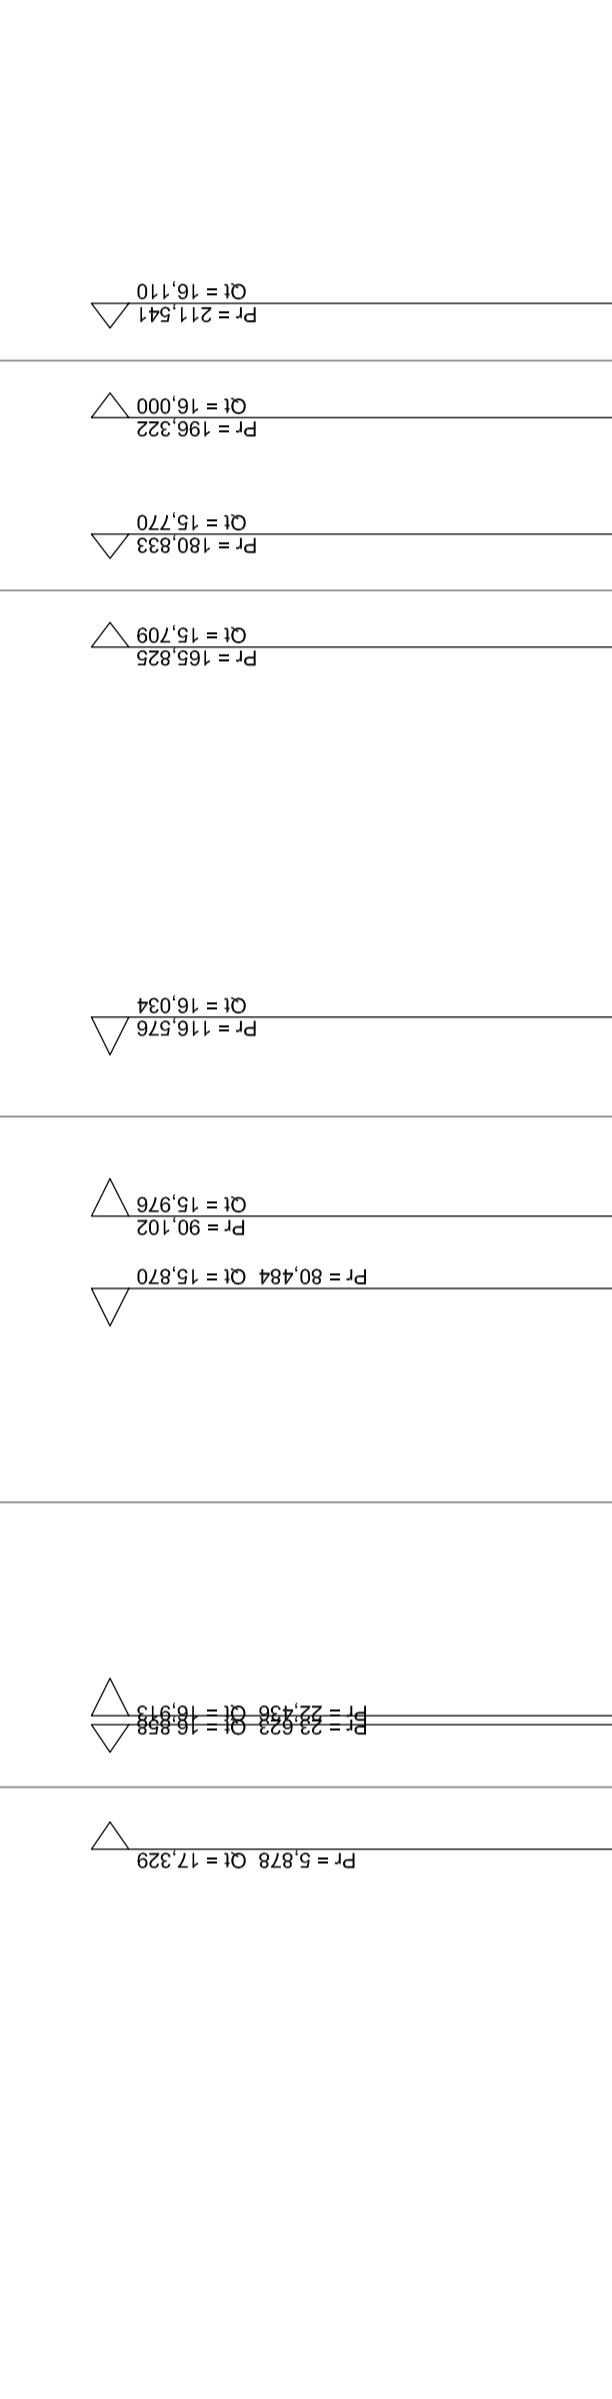


SCALA QUOTE 1:100  
SCALA DISTANZE 1:1000

GR. REF. 0,000

NOME SEZIONI	1	2	3	4	5	6	7	8	9	10	11	12	13	14	15	16	17
DISTANZE PARZIALI	9,11	10,01	13,06	13,06	20,81	25,00	25,00	25,00	25,00	11,22	11,21	10,19	14,37	25,00	10,08	10,11	17,42
DISTANZE PROGRESSIVE	0,00	9,11	18,12	31,18	52,00	77,00	102,00	127,00	152,00	163,22	174,43	184,62	198,99	219,79	229,87	239,98	257,40
ANDAMENTO PLANIMETRICO	1:1000																
SOPRAELEVAZIONI	0,00																
ALLARGAMENTI	0,00																

NOTE GENERALI

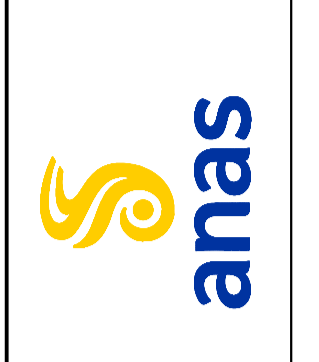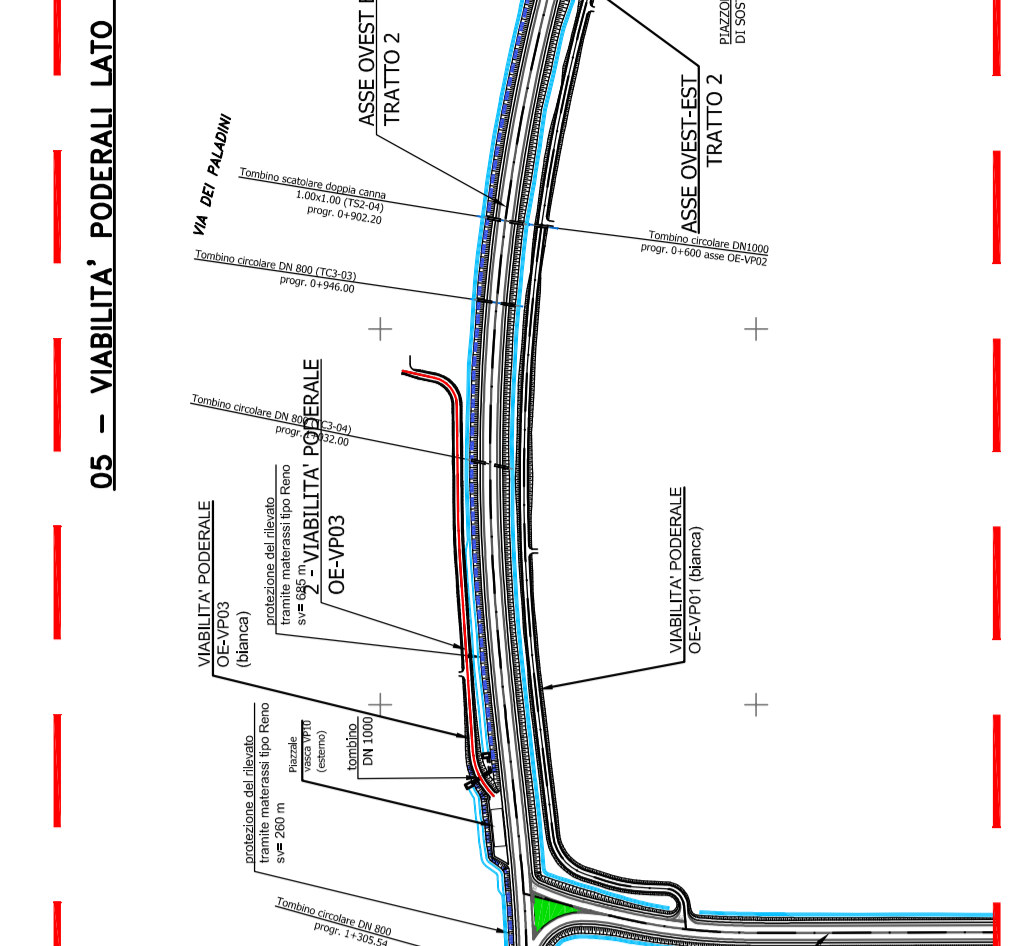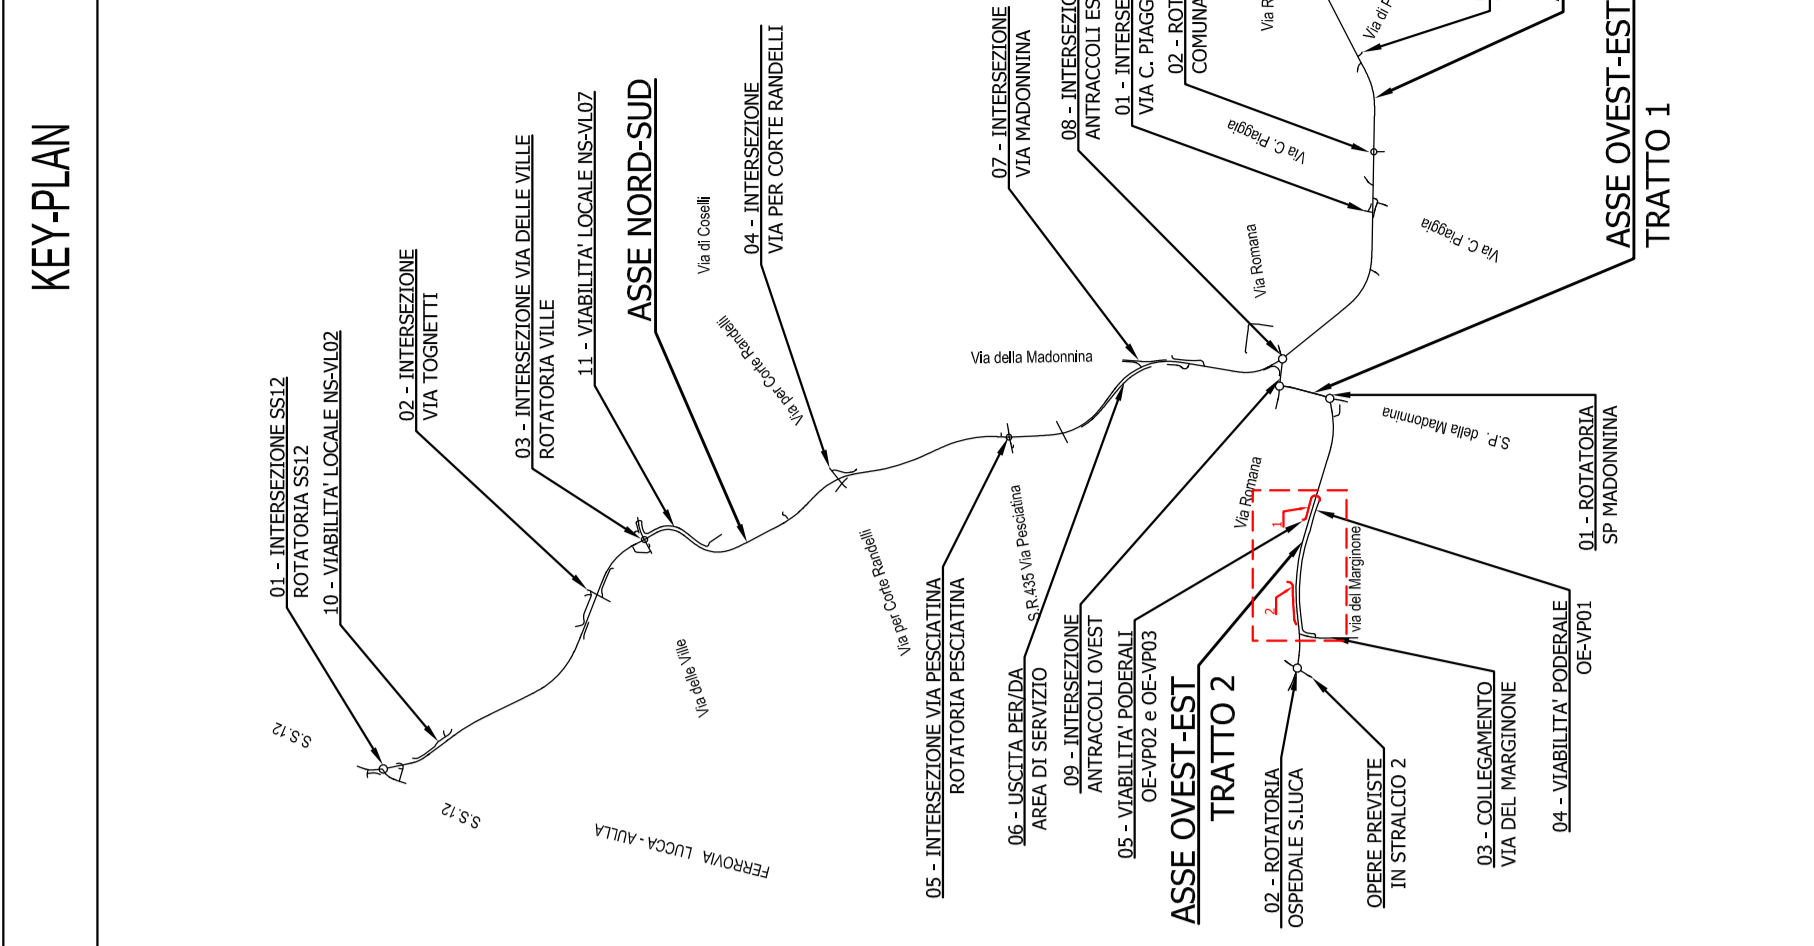

Direzione Progettazione e Realizzazione Lavori

SISTEMA TANGENZIALE DI LUCCA  
Viabilità Est di Lucca comprendente i collegamenti tra Ponte a Moriano ed i caselli dell'autostrada A11 del Frizzone e di Lucca Est - 1° Stralcio

PROGETTO DEFINITIVO


ASSE OVEST-EST  
VIABILITA' PODERALE LATO NORD - PROFILI LONGITUDINALI

REVISIONE	DATA	REDAZIONE	APPROVAZIONE
A			
B			
C			
D			