NOTE GENERALI

KEY-PLAN

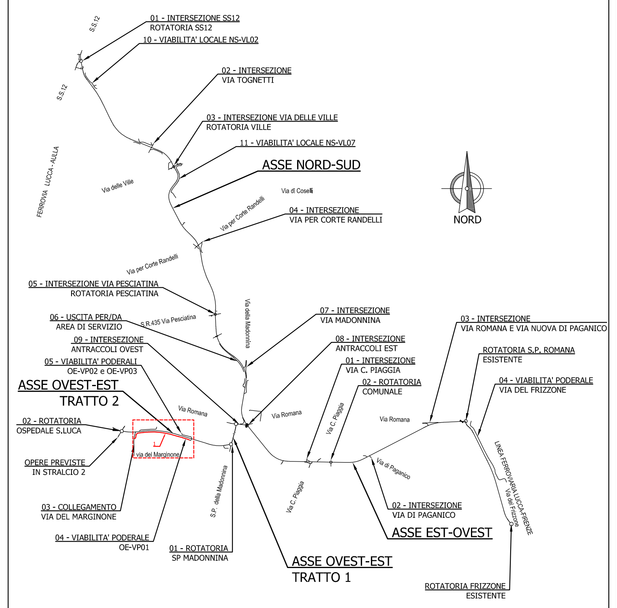

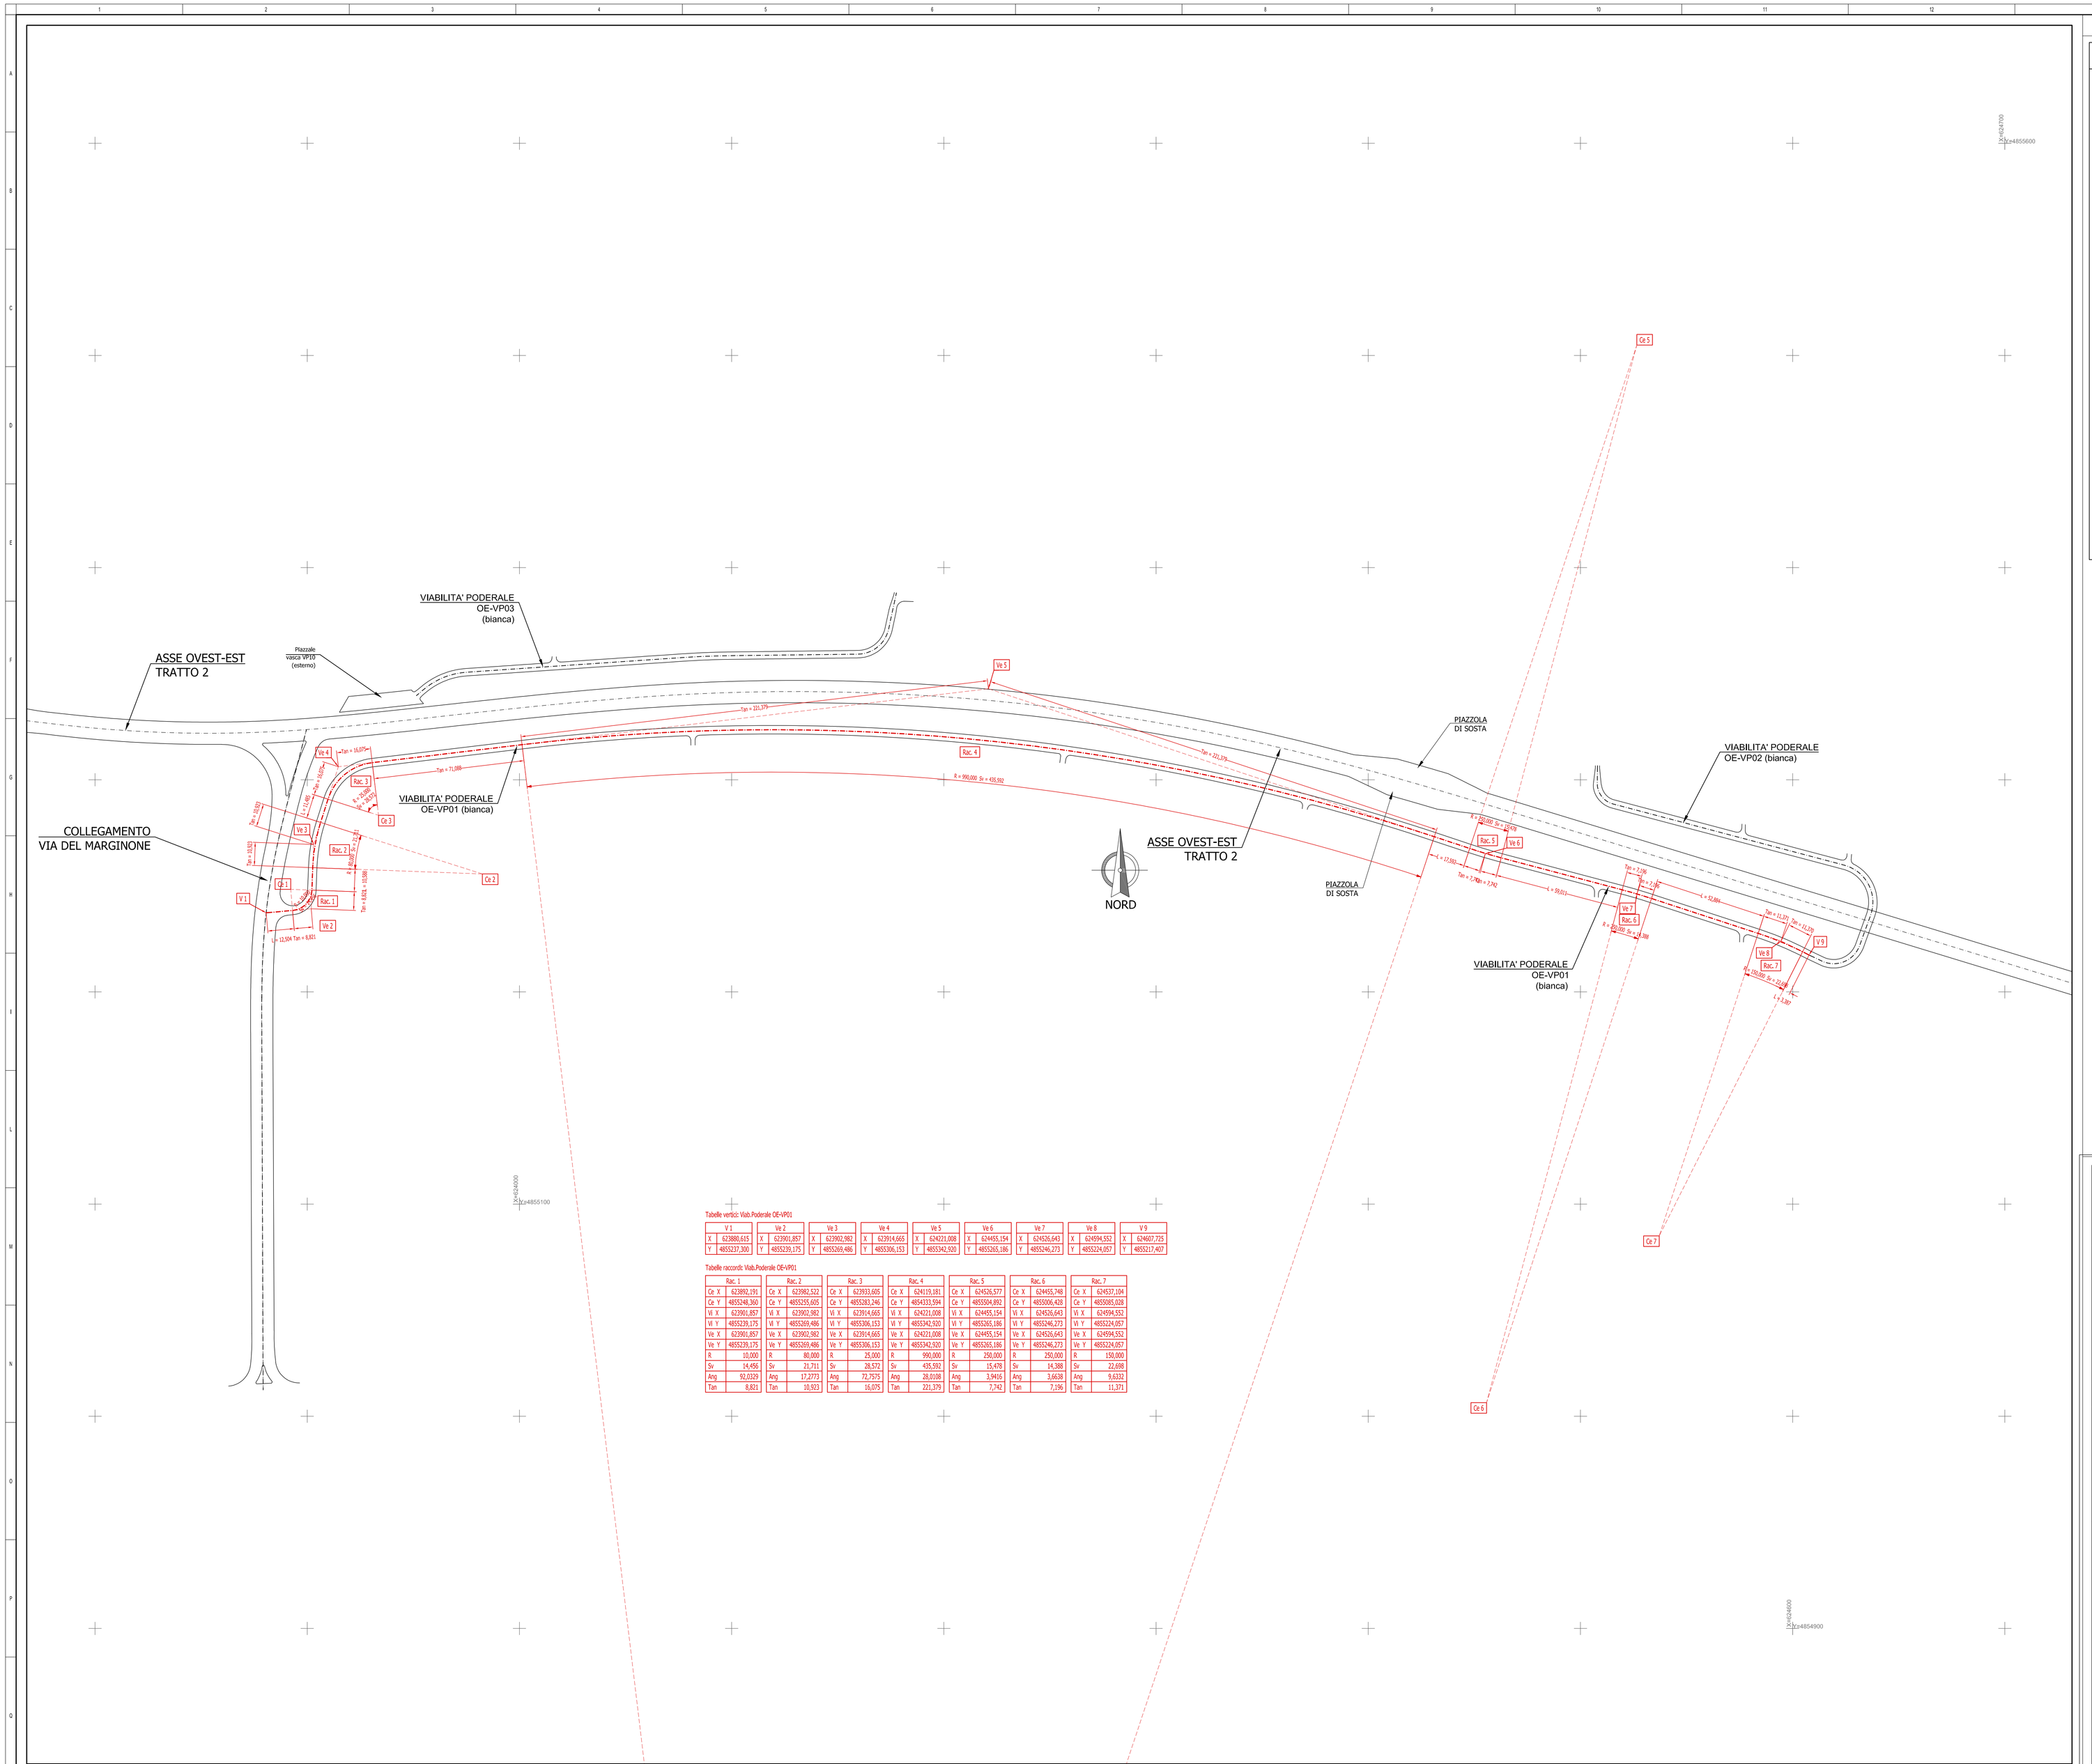

Tabelle vertici: Viab.Poderale OE-VP01

V 1		Ve 2		Ve 3		Ve 4		Ve 5		Ve 6		Ve 7		Ve 8		V 9	
X	623880,615	X	623901,857	X	623902,982	X	623914,665	X	624221,008	X	624455,154	X	624526,643	X	624594,552	X	624607,725
Y	4855237,300	Y	4855239,175	Y	4855269,486	Y	4855306,153	Y	4855342,920	Y	4855265,186	Y	4855246,273	Y	4855224,057	Y	4855217,407

Tabelle raccordi: Viab.Poderale OE-VP01

Rac. 1		Rac. 2		Rac. 3		Rac. 4		Rac. 5		Rac. 6		Rac. 7	
Ce X	623892,191	Ce X	623982,522	Ce X	623933,605	Ce X	624119,181	Ce X	624526,577	Ce X	624455,748	Ce X	624537,104
Ce Y	4855248,360	Ce Y	4855255,605	Ce Y	4855283,246	Ce Y	4854333,594	Ce Y	4855304,892	Ce Y	4855006,438	Ce Y	4855085,028
Vi X	623901,857	Vi X	623902,982	Vi X	623914,665	Vi X	624221,008	Vi X	624455,154	Vi X	624526,643	Vi X	624594,552
Vi Y	4855239,175	Vi Y	4855269,486	Vi Y	4855306,153	Vi Y	4855342,920	Vi Y	4855265,186	Vi Y	4855246,273	Vi Y	4855224,057
Ve X	623901,857	Ve X	623902,982	Ve X	623914,665	Ve X	624221,008	Ve X	624455,154	Ve X	624526,643	Ve X	624594,552
Ve Y	4855239,175	Ve Y	4855269,486	Ve Y	4855306,153	Ve Y	4855342,920	Ve Y	4855265,186	Ve Y	4855246,273	Ve Y	4855224,057
R	10,000	R	80,000	R	25,000	R	990,000	R	250,000	R	250,000	R	150,000
Sv	14,456	Sv	21,711	Sv	28,572	Sv	435,592	Sv	15,478	Sv	14,388	Sv	22,698
Ang	92,0329	Ang	17,2773	Ang	72,7575	Ang	28,0108	Ang	3,9416	Ang	3,6638	Ang	9,6332
Tan	8,821	Tan	10,923	Tan	16,075	Tan	221,379	Tan	7,742	Tan	7,196	Tan	11,371

anas — *Direzione Progettazione e Realizzazione Lavori*

SISTEMA TANGENZIALE DI LUCCA

Viabilità Est di Lucca comprendente i collegamenti
tra Ponte a Moriano ed i caselli dell'autostrada A11
del Frizzone e di Lucca Est - 1° Stralcio

PROGETTO DEFINITIVO

PROGETTAZIONE: ANAS - DIREZIONE PROGETTAZIONE E REALIZZAZIONE LAVORI

I PROGETTISTI:
Ing. Vincenzo Morgi
Ordine Ing. di Bari n. 3594
Ing. Giuseppe Danilo Malgeri
Ordine Ing. di Roma n. A34610
Geol. Serena Migliitta
Ordine Geologi del Lazio n. 928

IL COORDINATORE PER LA SICUREZZA IN FASE DI PROGETTAZIONE
Geom. Fabio Guandam

VISTO: IL RESPONSABILE DEL PROCEDIMENTO :
Ing. Achille Devitofranceschi

PROTOCOLLO | DATA

ASSE OVEST-EST
VIABILITA' PODERALI LATO SUD
PLANIMETRIA DI TRACCIAMENTO

CODICE PROGETTO									NOME FILE	REVISIONE	SCALA
PROGETTO		LIV. PROG.		N. PROG.					P00PS02STDPT05A.dwg		
L	O	6	0	1	A	D	1	6	0 1	A	1:1000
									CODICE ELAB. P 0 0 P S 0 2 S T D P T 0 5		

REV.	DESCRIZIONE	DATA	REDATTO	VERIFICATO	APPROVATO
D					
C					
B					
A	EMISSIONE	SET 2018			