NOTE GENERALI

LEGENDA SEGNALETICA ORIZZONTALE

STRISCE LONGITUDINALI

- Strisce di margine della carreggiata Art.141 (Art.40 Cod. Str.)
- Strisce di separazione dei sensi di marcia Art.139 (Art.40 Cod. Str.)
- Strisce di margine per interruzione di linee continue in corrispondenza di piazzole o zone di sosta accessi laterali o passi carrabili Art.141 (Art.40 Cod. Str.) (Tipo "F" Art.138)
- Strisce di guida sulle intersezioni Art.143 (Art.40 Cod. Str.) (Tipo "G" Art.138)

LEGENDA SEGNALETICA VERTICALE

UBICAZIONE SEGNALI LATERALI Scala 1:50

Art.81 (Art.39 Cod. Str.)

Ciglio

0.30 ≤ a ≤ 1.00
b ≥ 0.50
0.60 ≤ c ≤ 2.20
c ≥ 2.20 in caso di transito pedonale

CHIAVE DI LETTURA DELLE TABELLE DELLA SEGNALETICA VERTICALE

- Numero articolo riferito al Regolamento di Attuazione
- Numero articolo riferito al Nuovo Codice della Strada
- Numero totale cartelli (se più di 1 a tabella)
- Dimensioni cartelli: R = Ridotto - P = Piccolo; N = Normale - G = Grande
- Classe della pellicola retroriflettente come da D.M. L.L.P.P. 31.03.1995 n°1584: X=1 a normale risposta luminosa; X=2 ad alta risposta luminosa

DIMENSIONI DELLA SEGNALETICA VERTICALE

Tipo: NORMALI

- Formato Triangoli 90cm
- Formato Quadrato 60cm
- Formato Ottagono 90cm
- Formato Rettangolare (Servizi) 90cm × 60cm
- Formato Circolare 60cm
- Formato Rombo 60cm
- Delineatore speciale di ostacolo 40cm, 50cm, 15cm, 35cm
- Formato Rettangolare (Indicazioni) 135cm × 90cm
- Pannello Integrativo di Segnali Triangolari 80cm × 40cm
- Pannello Integrativo di Segnali Circolari 50cm × 40cm
- Pannello Integrativo di Modello 5

ISCRIZIONI SULLA PAVIMENTAZIONE

FRECCE DIREZIONALI art. 147 (art.40 Cod.Str.)

Per strade Tipo E-F (Figura II 438/b Art.147)

ISCRIZIONE "STOP" art. 148 (art.40 Cod.Str.)

Su strade Tipo D-E-F con V ≤ 50Km/h (Figura II 441/b Art.148)

STRISCIA TRASVERSALE art. 144 (art.40 Cod.Str.)

LEGENDA BARRIERE DI SICUREZZA

- H2BL — BARRIERA ANAS BORDO LATERALE IN ACCIAIO CLASSE H2 - LARGHEZZA OPERATIVA = W5
- H2BP — BARRIERA ANAS BORDO PONTE IN ACCIAIO CLASSE H2 - LARGHEZZA OPERATIVA = W5
- H3BL — BARRIERA ANAS BORDO LATERALE IN ACCIAIO CLASSE H3 - LARGHEZZA OPERATIVA = W5
- H3BP — BARRIERA ANAS BORDO PONTE IN ACCIAIO CLASSE H3 - LARGHEZZA OPERATIVA = W5
- H4BP — BARRIERA ANAS BORDO PONTE IN ACCIAIO INTEGRATA CON RETE ANTILANCIO CLASSE H4 - LARGHEZZA OPERATIVA = W5
- N2 — BARRIERA COMMERCIALE BORDO LATERALE IN ACCIAIO CLASSE N2
- H4BP — BARRIERA COMMERCIALE BORDO PONTE IN ACCIAIO INTEGRATA CON RETE ANTINTRUSIONE PER SCAVALCO LINEA FERROVIARIA CLASSE H4
- H4BP — BARRIERA COMMERCIALE BORDO PONTE IN ACCIAIO INTEGRATA CON BARRIERA FONOASSORBENTE CLASSE H4
- BARRIERA ANTIRUMORE SU RILEVATO A TERGO GUARD-RAIL
- TERMINALE SEMPLICE
- TERMINALE SPECIALE
- ATTENUATORE D'URTO DI CLASSE 50
- TRANSIZIONE T1 - H2BL ANAS- H2BP ANAS
- TRANSIZIONE T2 - H2BL ANAS- H3BL ANAS
- TRANSIZIONE T3 - H3BL ANAS- H3/H4BP ANAS
- TRANSIZIONE T4 - H3/H4BP ANAS - H4BP INTEGRATA CON RETE ANTINT.
- TRANSIZIONE T5 - H2BL ANAS- H2BL ESISTENTE
- TRANSIZIONE T6 - H3/H4BP ANAS- BP INTEGRATA AR COMMERC.
- TRANSIZIONE T7 - H3BL ANAS- BP INTEGRATA AR COMMERC.
- TRANSIZIONE T8 - H4BP ANAS- H2BL ANAS
- TRANSIZIONE T9 - H3BP ANAS- H2BL ANAS

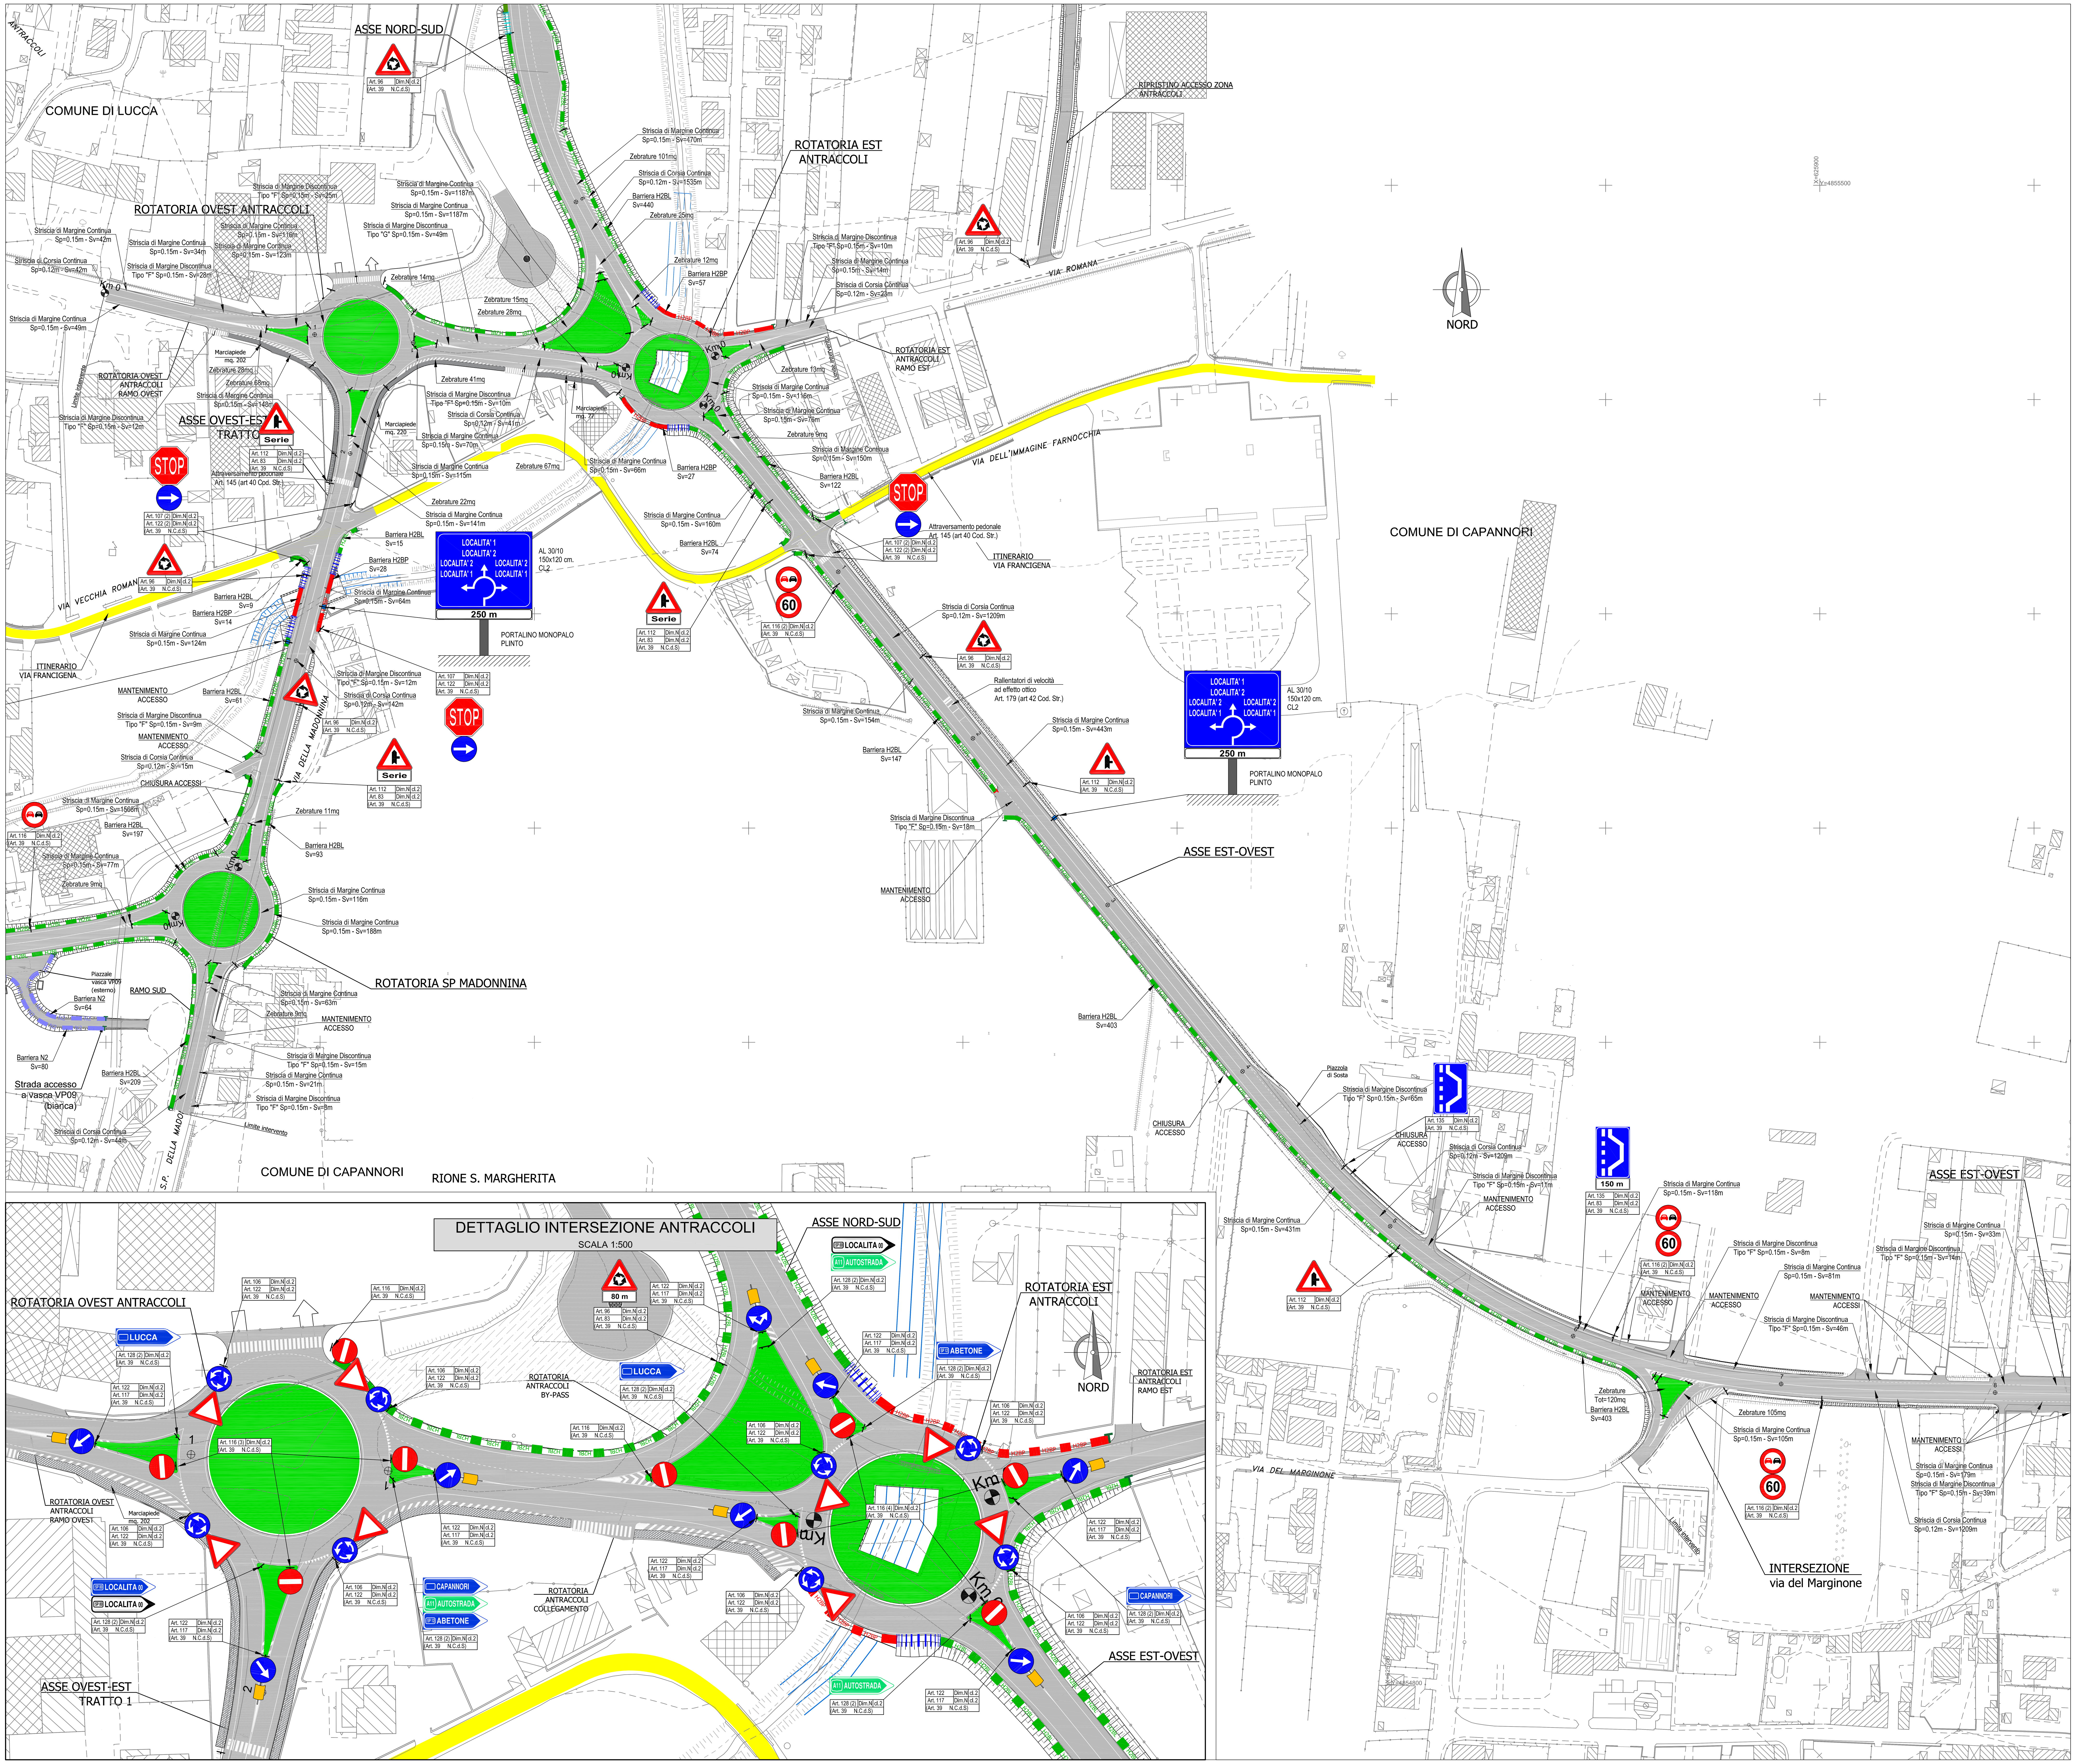

DIREZIONE PROGETTAZIONE E REALIZZAZIONE LAVORI

anas — *Direzione Progettazione e Realizzazione Lavori*

SISTEMA TANGENZIALE DI LUCCA

Viabilità Est di Lucca comprendente i collegamenti tra Ponte a Moriano ed i caselli dell'autostrada A11 del Frizzone e di Lucca Est - 1° Stralcio

PROGETTO DEFINITIVO

PROGETTAZIONE: ANAS - DIREZIONE PROGETTAZIONE E REALIZZAZIONE LAVORI

I PROGETTISTI:
Ing. Vincenzo Marzi, Ordine Ing. di Bari n. 3594
Ing. Giuseppe Danilo Malgeri, Ordine Ing. di Roma n. A34610
Geol. Serena Majetta, Ordine Geologi del Lazio n. 928

IL COORDINATORE PER LA SICUREZZA IN FASE DI PROGETTAZIONE: Geom. Fabio Quondam

VISTO: IL RESPONSABILE DEL PROCEDIMENTO: Ing. Achille Devitofranceschi

PROTOCOLLO — DATA

SEGNALETICA E BARRIERE DI SICUREZZA

Planimetria della segnaletica e delle barriere di sicurezza

TAV 07 DI 14

CODICE PROGETTO			NOME FILE	REVISIONE	SCALA
PROGETTO: L0601A	LIV. PROG.: D	N. PROG.: 1601	P00PS00STDPN07A.dwg — CODICE ELAB.: P00PS00STDPN07	A	1:1000

REV.	DESCRIZIONE	DATA	REDATTO	VERIFICATO	APPROVATO
D					
C					
B					
A	EMISSIONE	SET 2018			