




LEGENDA SEGNALETICA ORIZZONTALE

STRISCE LONGITUDINALI

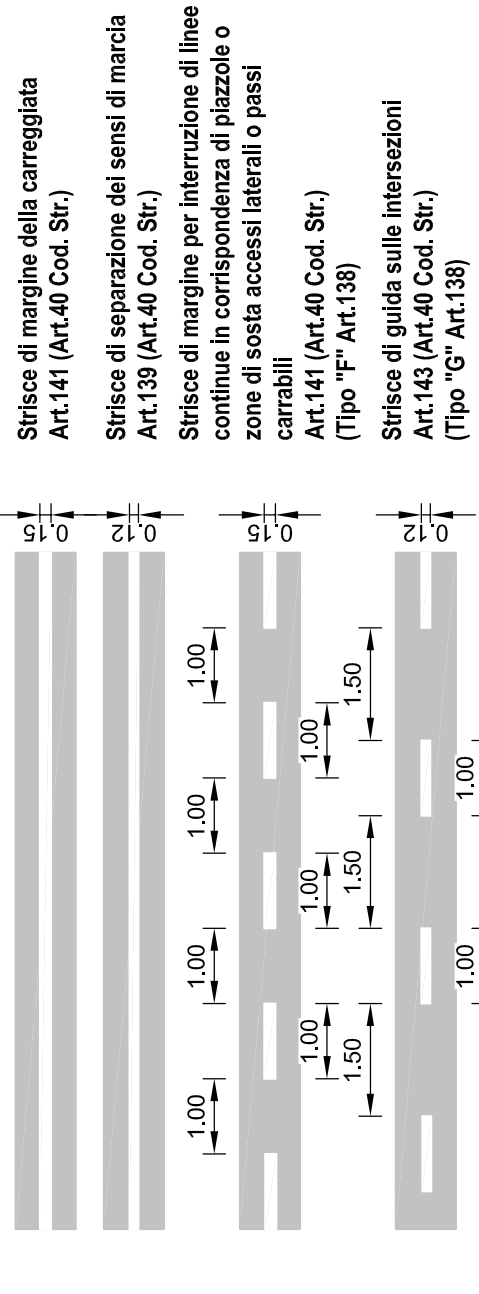


LEGENDA SEGNALETICA VERTICALE

CHIAVE DI LETTURA DELLE TABELLE DELLA SEGNALETICA VERTICALE

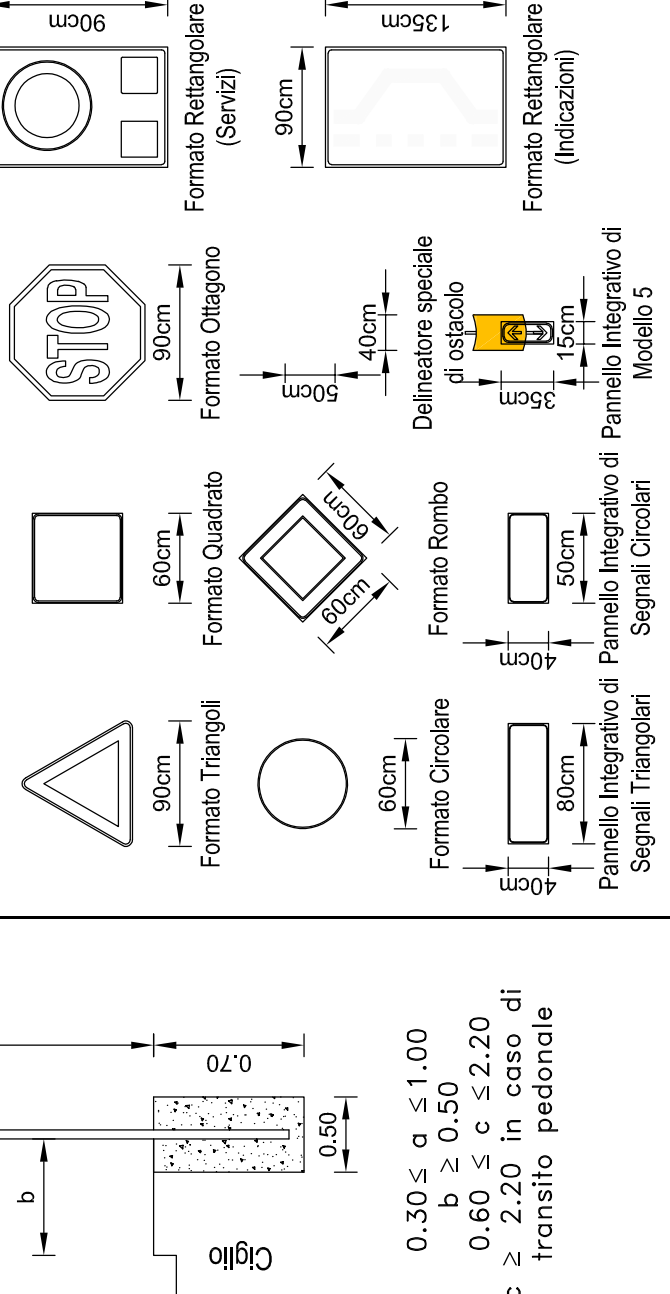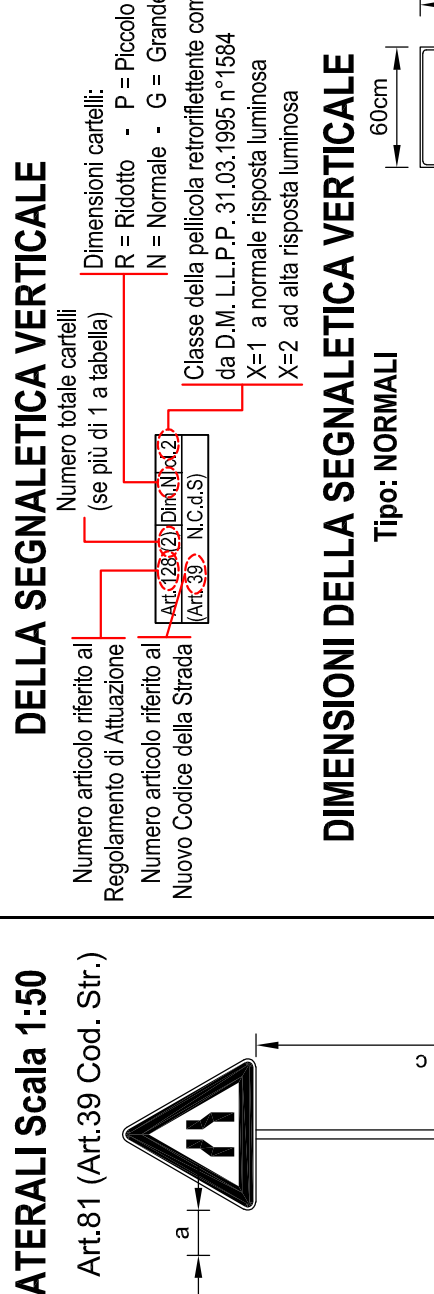


ISCRIZIONI SULLA PAVIMENTAZIONE

FRECCE DIREZIONALI art. 147 (art.40 Cod.Str.)

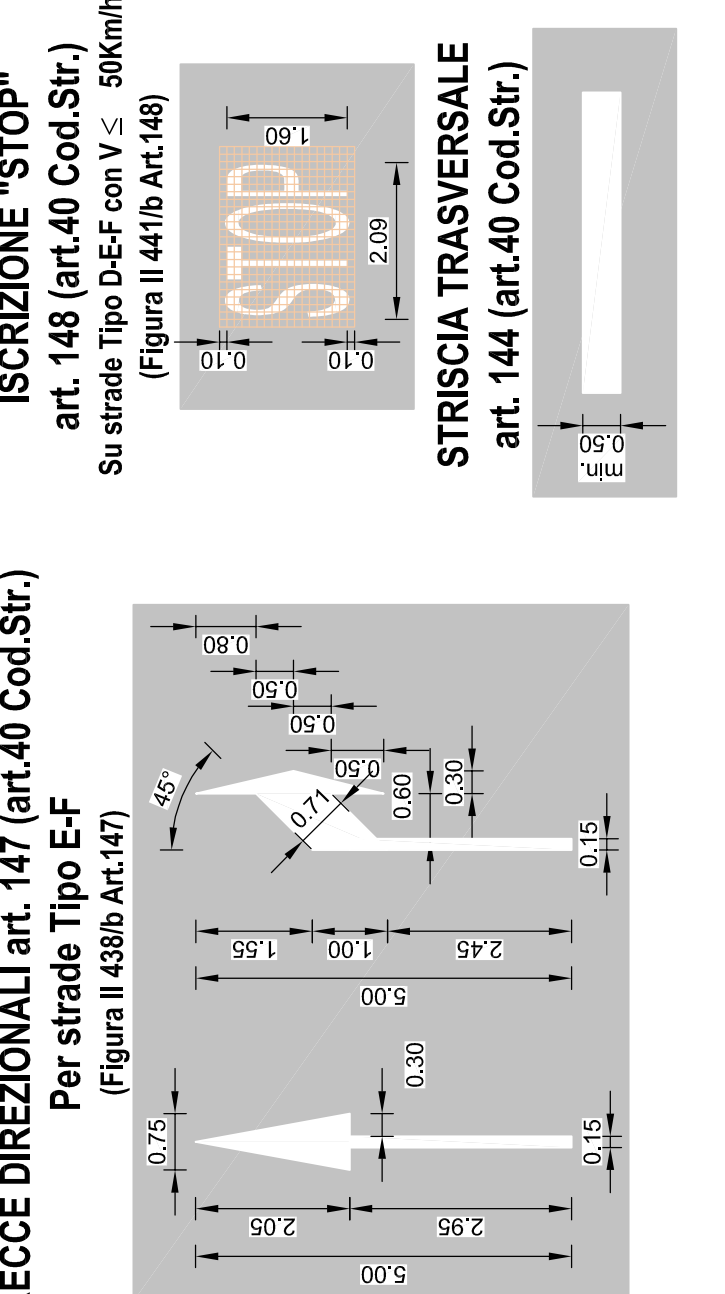

LEGENDA BARRIERE DI SICUREZZA

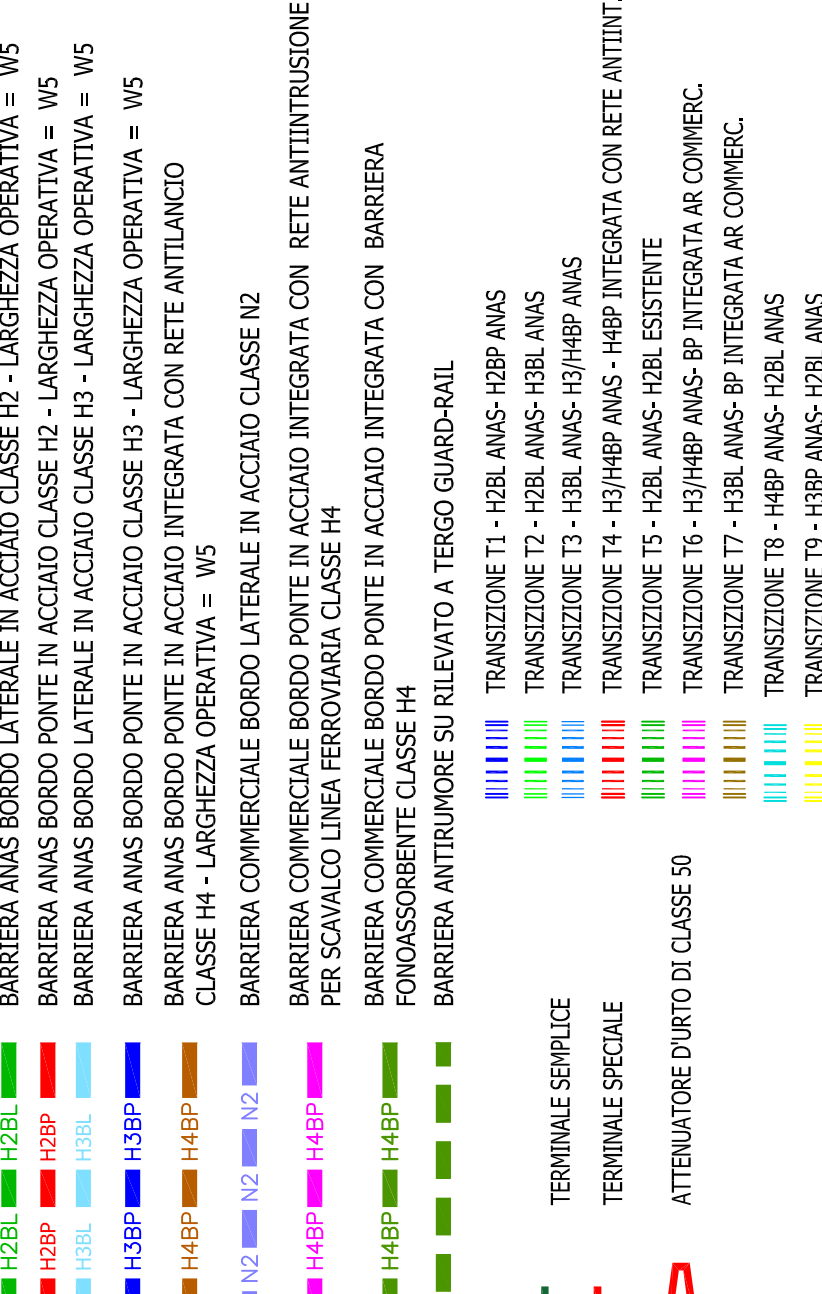

Direzione Progettazione e Realizzazione Lavori

SISTEMA TANGENZIALE DI LUCCA



Viabilità Est di Lucca comprendente i collegamenti tra Ponte a Moriano ed i caselli dell'autostrada A11 del Frizzone e di Lucca Est - 1° Stralcio

PROGETTO DEFINITIVO

PROGETTAZIONE: ANAS - DIREZIONE PROGETTAZIONE E REALIZZAZIONE LAVORI

Table with project details: PROJECT CODE (0005052DPNSBA.006), PROJECT NAME (Viabilità Est di Lucca), CLIENT (ANAS), etc.

Table with revision history: REVISIONE, DATA, DESCRIZIONE, APPROVATO, VERIFICATO, APPROVATO.

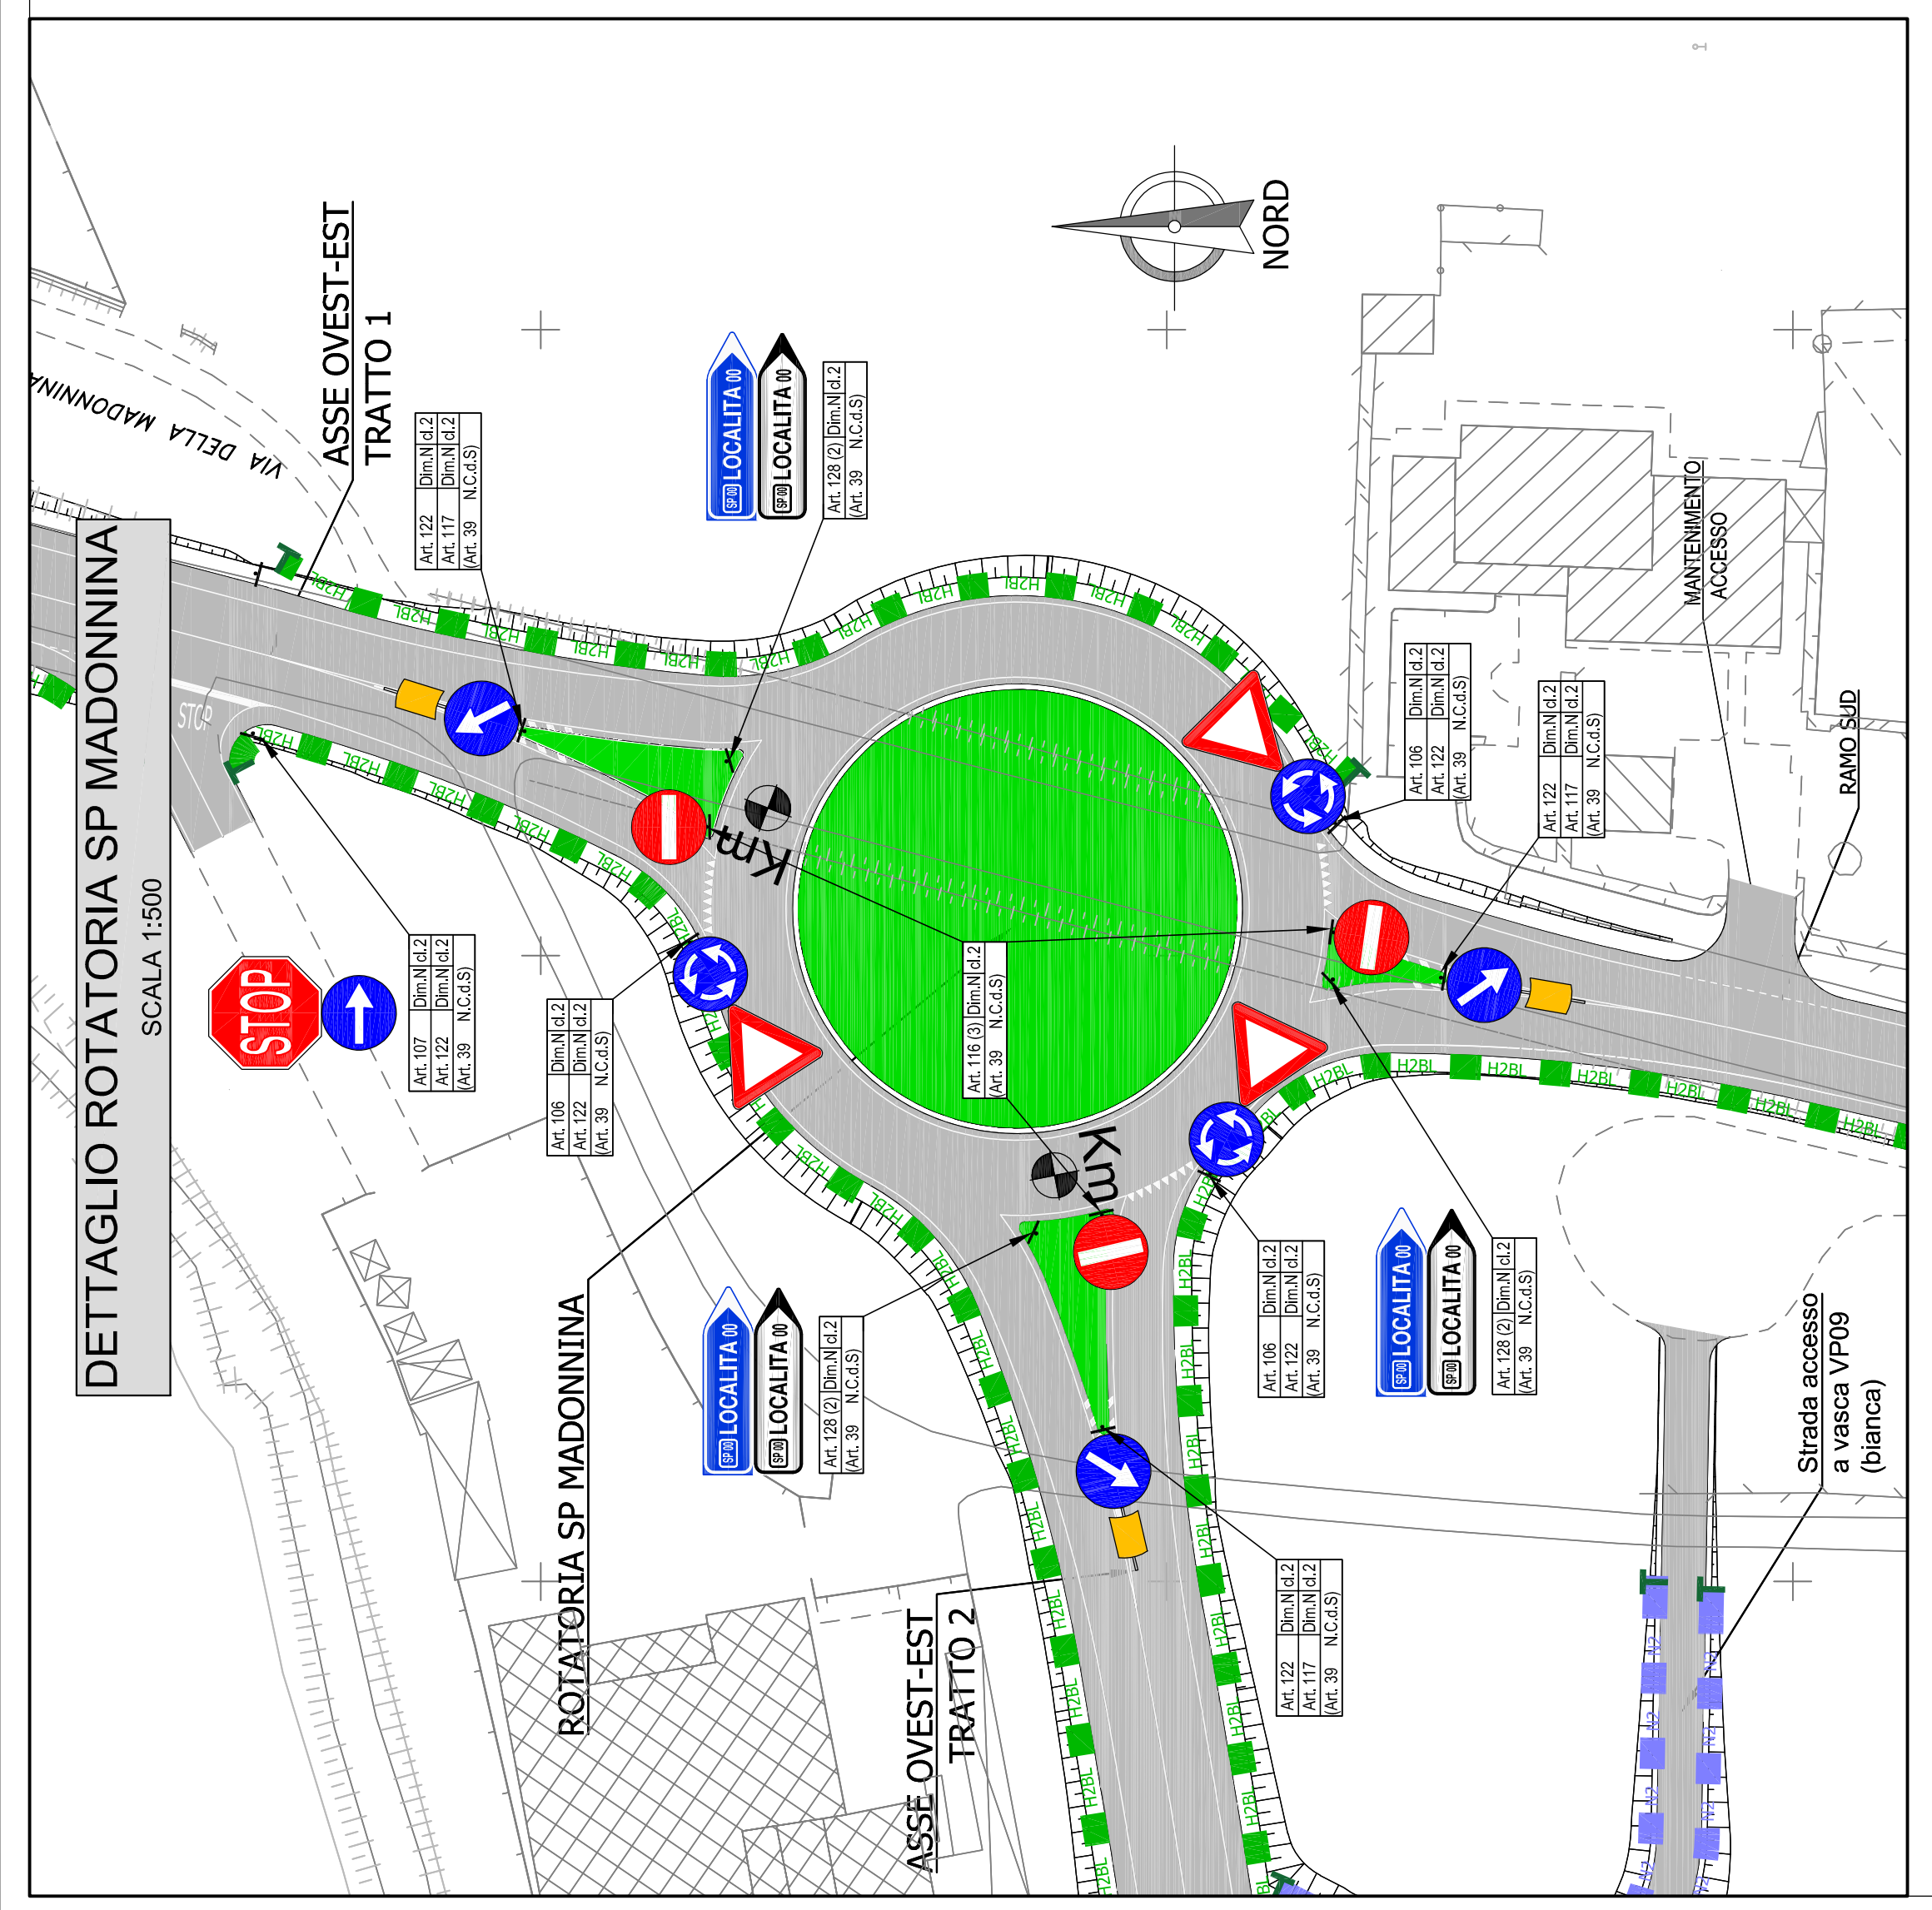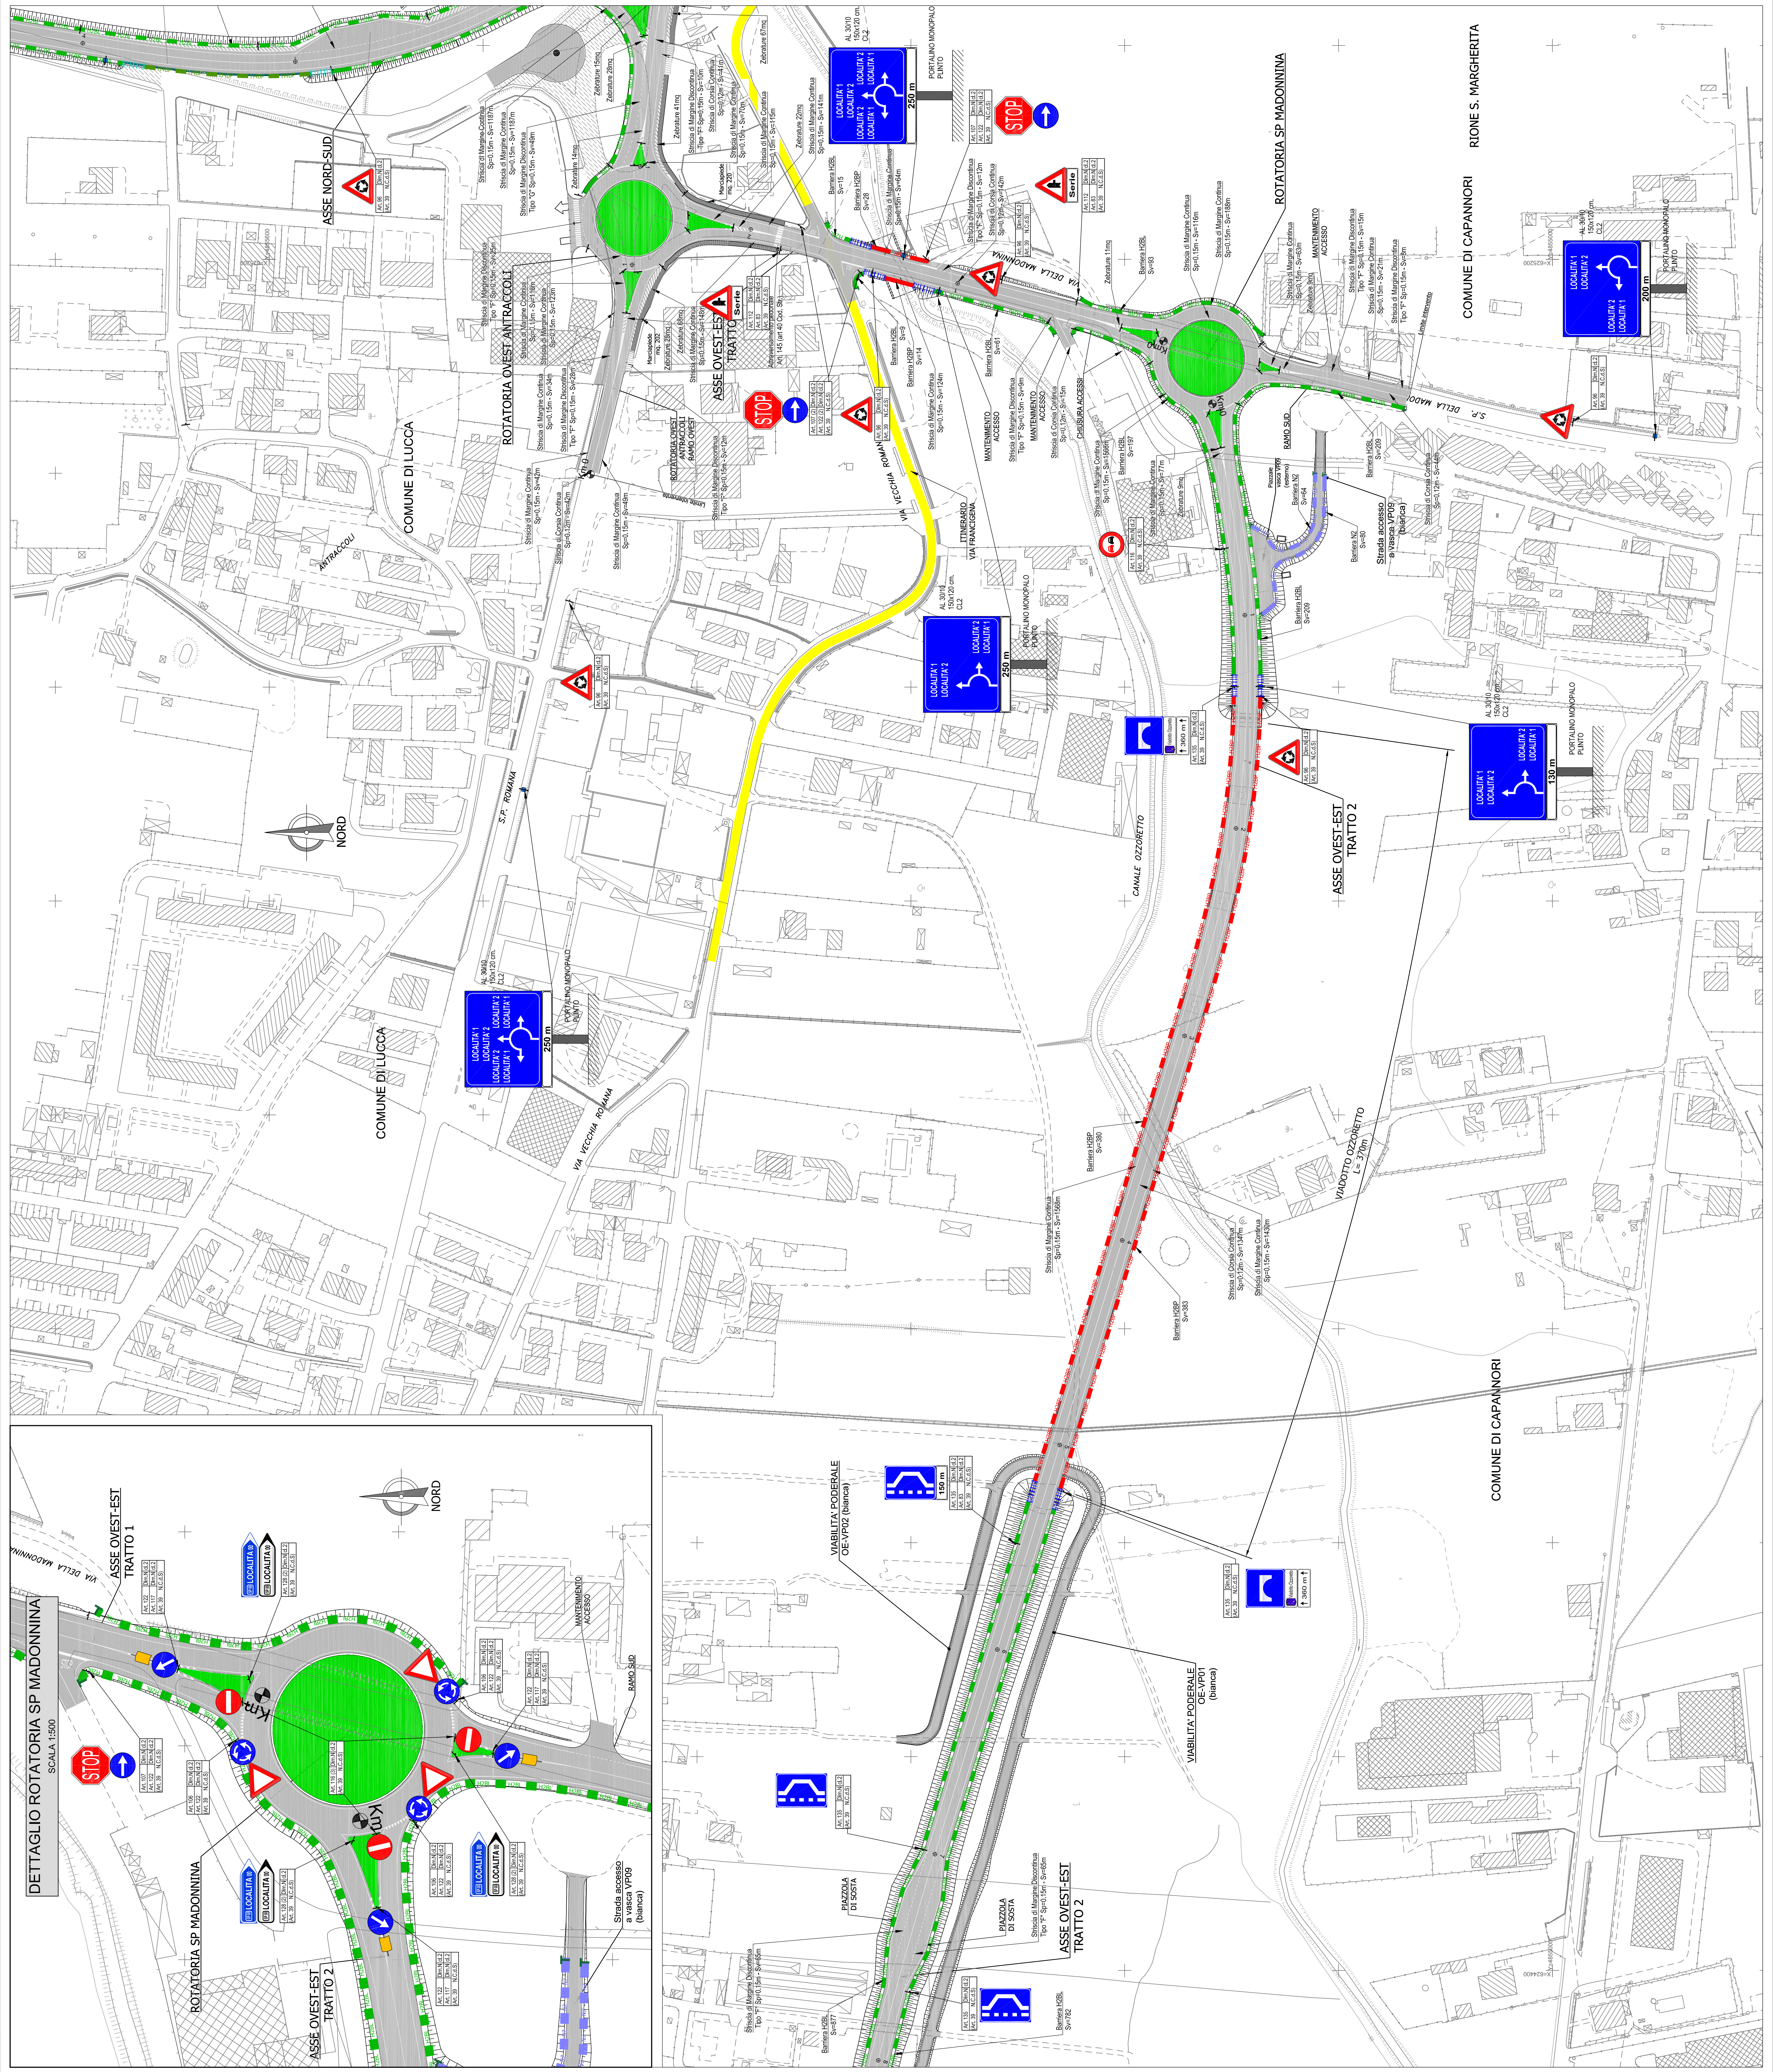

COMUNE DI CAPANNORI

COMUNE DI CAPANNORI

COMUNE DI CAPANNORI

COMUNE DI CAPANNORI

COMUNE DI CAPANNORI