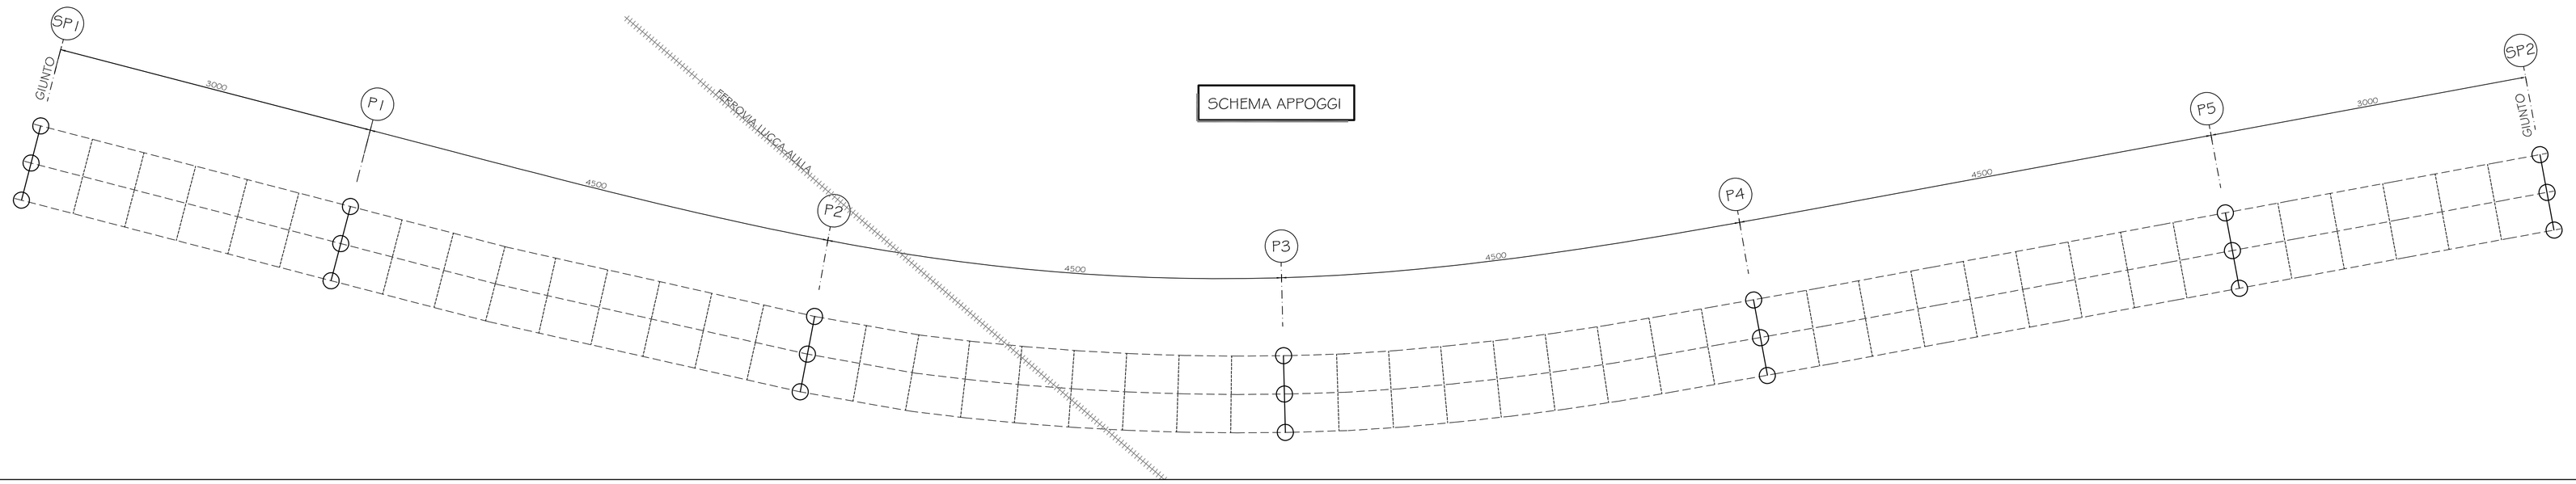

VISTA ASSONOMETRICA ISOLATORE ELASTOMERICO

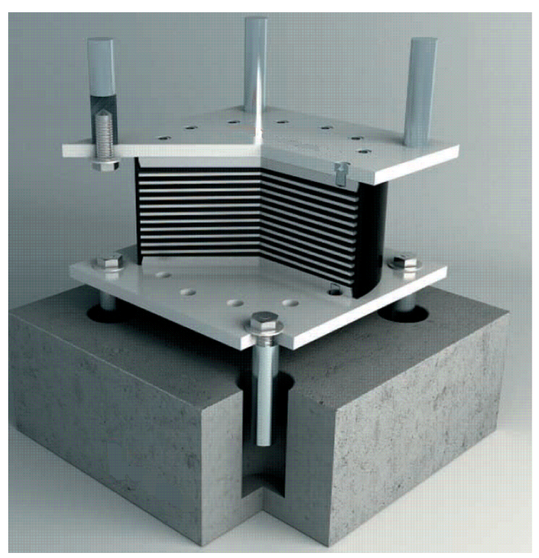

SEZIONE ISOLATORE ELASTOMERICO

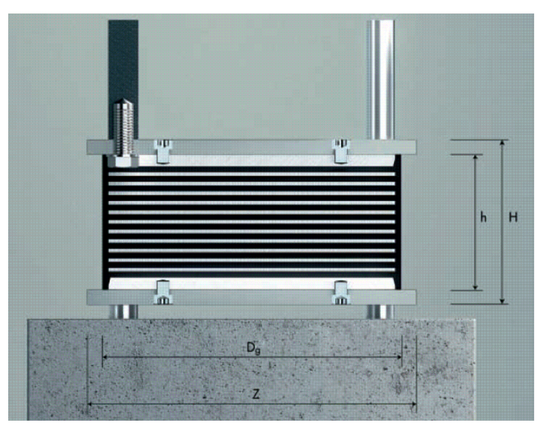

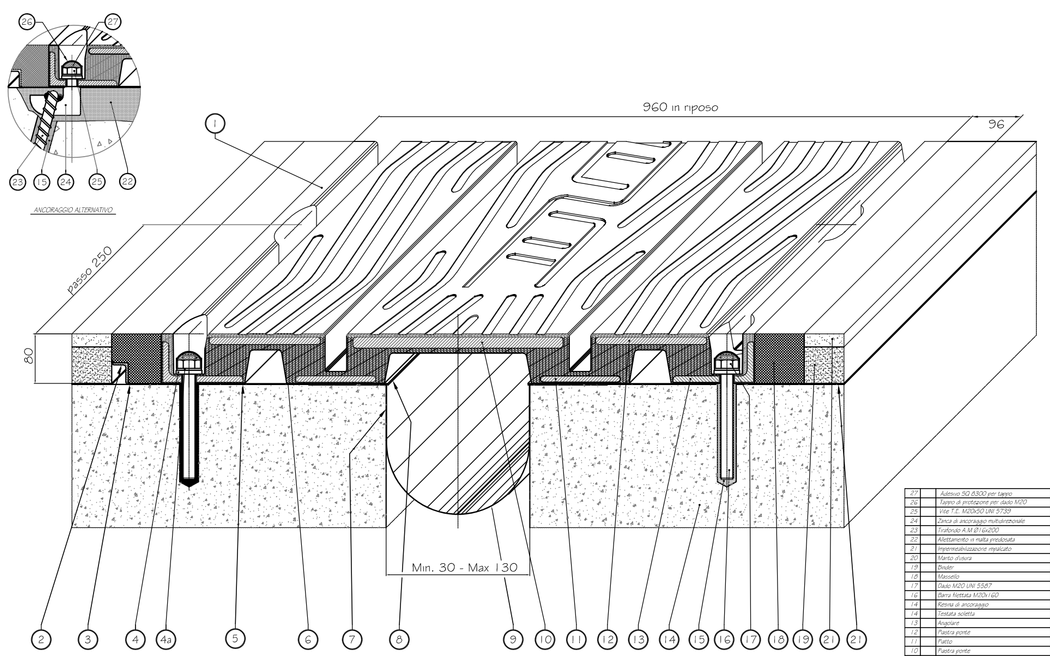


NOTA
PER I 3+3+3+3 ISOLATORI POSTI SULLE PILE P1 ,P2,P3 E P4
DEVE ESSERE PREVISTO IL TRATTAMENTO DIELETTRICO

Caratteristiche isolatori VI01

	V	Fzd	ke	Δ	Dg	H	V	TOT
	kN	kN	kN/mm	mm	mm	mm	dm^3	
ISOLATORI PILE	4.100	8.000	2,11	250	650	255	84,61	15
ISOLATORI spalle	1.640	3.950	1,77	250	600	263	74,36	6

Legenda

V	Carico verticale massimo agente sull'isolatore in presenza di sisma allo SLC
Fzd	Carico verticale massimo agente sull'isolatore in assenza di sisma SLU
ke	Rigidezza orizzontale equivalente
Δ	Spostamento SLC
Dg	Diametro elastomero
H	Altezza totale incluse piastre di ancoraggio
V	Volume singolo isolatore

Giunto spalle:

Δ direzione longitudinale ±140mm

Δ direzione trasversale ±105mm

anas — Direzione Progettazione e Realizzazione Lavori

SISTEMA TANGENZIALE DI LUCCA

Viabilità Est di Lucca comprendente i collegamenti tra Ponte a Moriano ed i caselli dell'autostrada A11 del Frizzone e di Lucca Est - 1° Stralcio

PROGETTO DEFINITIVO

PROGETTAZIONE: ANAS - DIREZIONE PROGETTAZIONE E REALIZZAZIONE LAVORI

I PROGETTISTI:
Ing. Vincenzo Mezzi
Ordine Ing. di Bari n. 3594
Ing. Giuseppe Denio Maggeri
Ordine Ing. di Roma n. A34510

Geol. Serena Majetto
Ordine Geologi del Lazio n. 928

IL COORDINATORE PER LA SICUREZZA IN FASE DI PROGETTAZIONE
Geom. Fabio Giordano

VISTO: IL RESPONSABILE DEL PROCEDIMENTO :
Ing. Achille Devitofranceschi

PROTOCOLLO | DATA

OPERE D'ARTE MAGGIORI
CAVALCAFERROVIA LUCCA-AULLA
APPARECCHI D'APPOGGIO GIUNTI ED ELEMETI DI FINITURA

CODICE PROGETTO (PROGETTO / LIV. PROG. / N. PROG.)	NOME FILE T00VI01STRDC01A.dwg	REVISIONE
L0601A D 1601	CODICE ELAB. T00VI01STRDC01	A

REV.	DESCRIZIONE	DATA	REDATTO	VERIFICATO	APPROVATO
D					
C					
B					
A	COMMENTI	SETT.2018			