
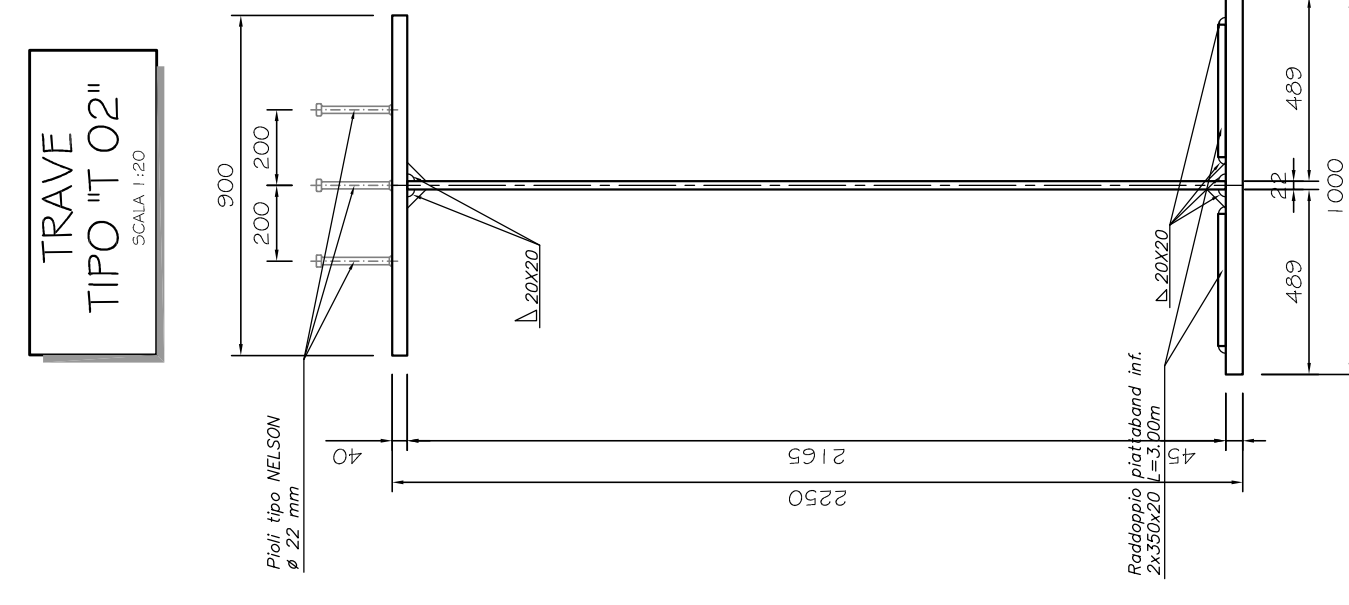
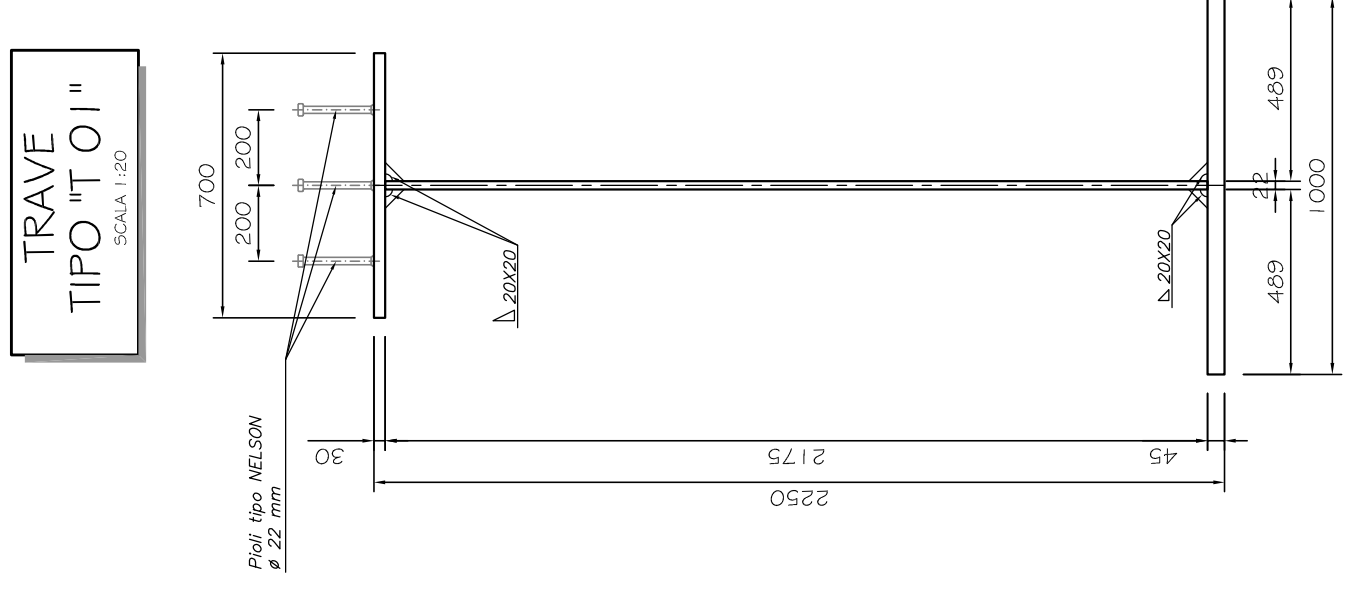
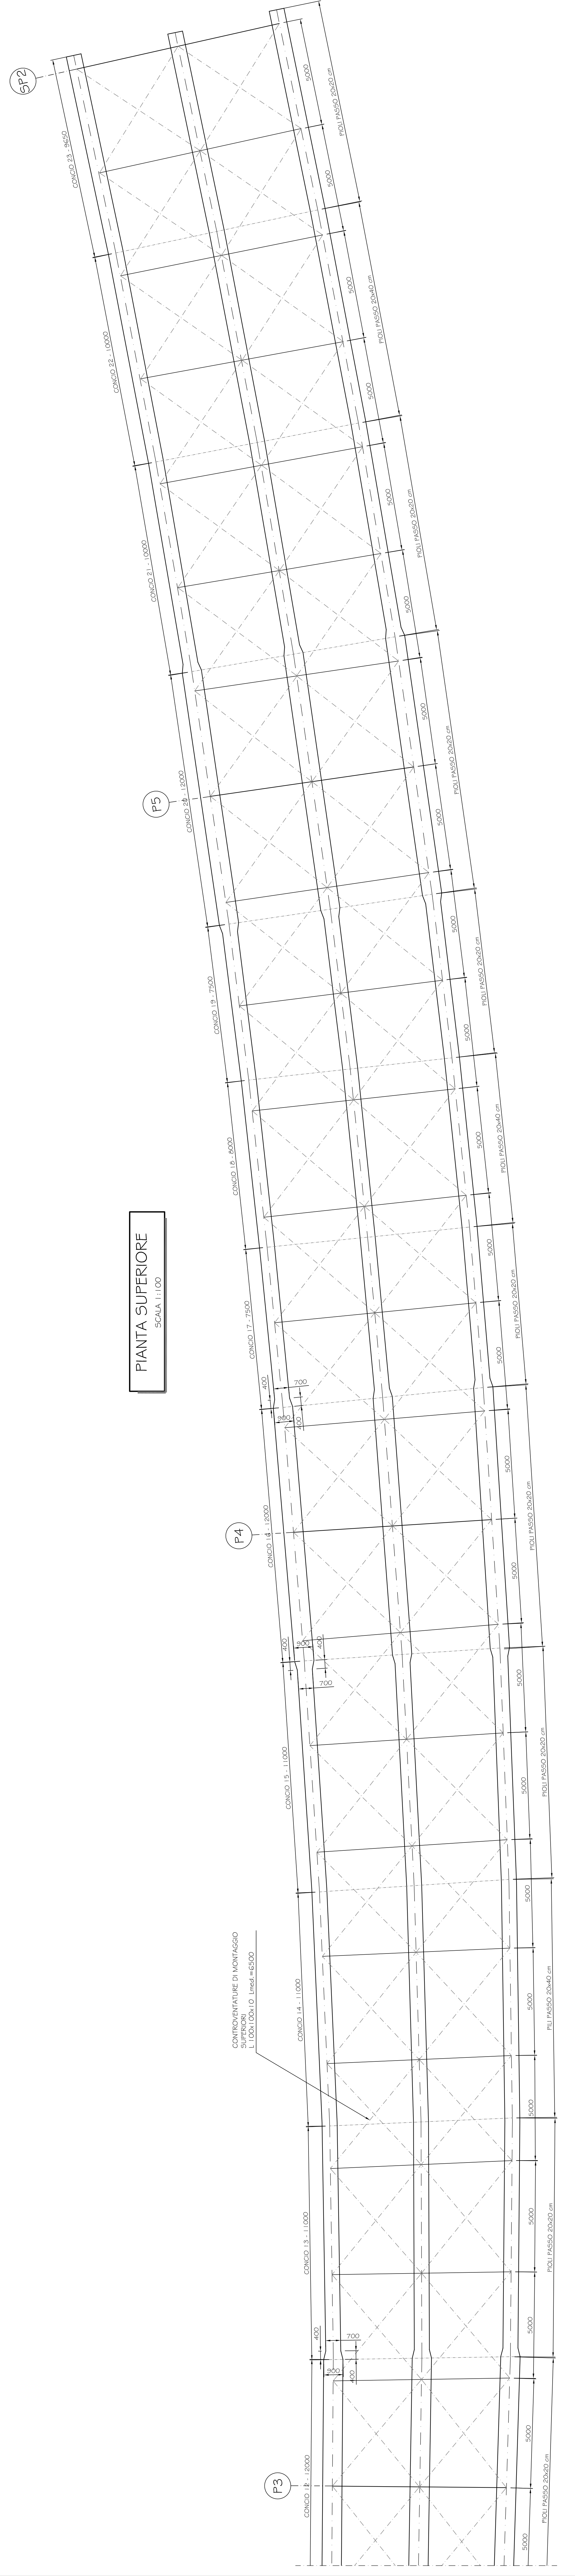
 


PROSPETTO LONGITUDINALE
SCALA 1:100

PROSPETTO LONGITUDINALE
SCALA 1:100

PIANTA SUPERIORE
SCALA 1:100

PIANTA SUPERIORE
SCALA 1:100

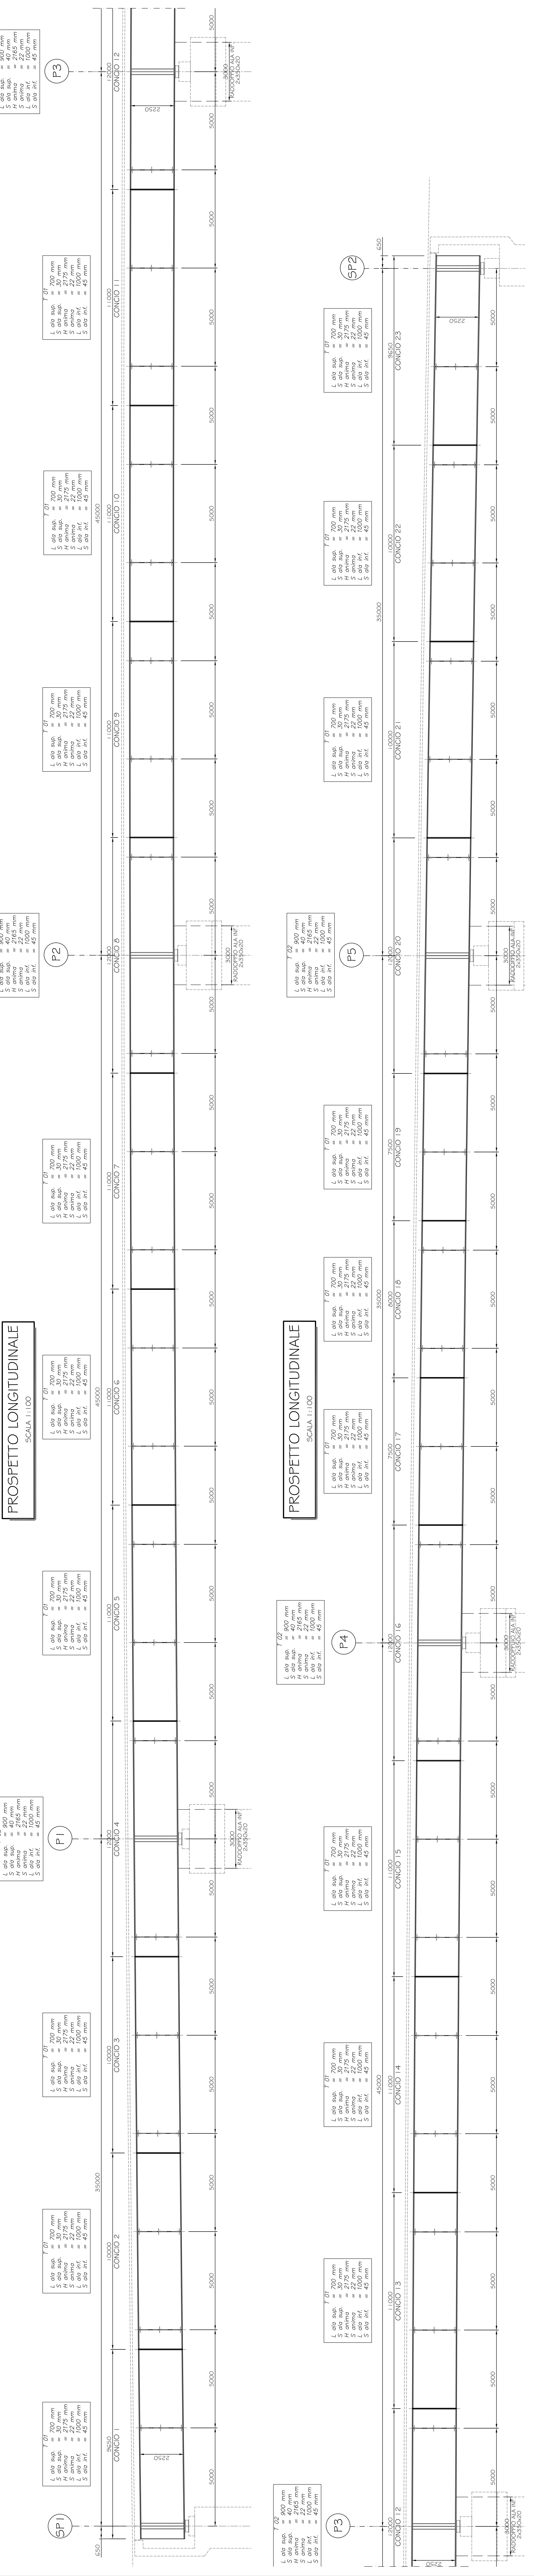

anas Direzione Progettazione e Realizzazione Lavori

SISTEMA TANGENZIALE DI LUCCA
Viabilità Est di Lucca comprendente i collegamenti tra Ponte a Moriano ed i caselli dell'autostrada A11 del Frizzone e di Lucca Est - I. Stralcio

PROGETTO DEFINITIVO

PROGETTAZIONE: ANAS - DIREZIONE PROGETTAZIONE E REALIZZAZIONE LAVORI
PROFITERI: ANAS - DIREZIONE PROGETTAZIONE E REALIZZAZIONE LAVORI
IL COORDINATORE PER LA SICUREZZA IN FASE DI PROGETTAZIONE: ANAS - DIREZIONE PROGETTAZIONE E REALIZZAZIONE LAVORI
VITO: IL RESPONSABILE DEL PRODOTTORE: ANAS - DIREZIONE PROGETTAZIONE E REALIZZAZIONE LAVORI

PRODOTTORE: ANAS - DIREZIONE PROGETTAZIONE E REALIZZAZIONE LAVORI

COMPLE PROGETTO	PRODOTTORE	PROFITERI	REVISIONE
LOBBIA B 1601	ANAS	ANAS	A
D			
C			
B			
A			

OFERE DARTE MAGGIORI
VI02 - VIADOTTO DELL'ACQUA CALDA
CARPENTERIA IMPALCATO