



PROSPETTO LONGITUDINALE

SCALA 1:1000

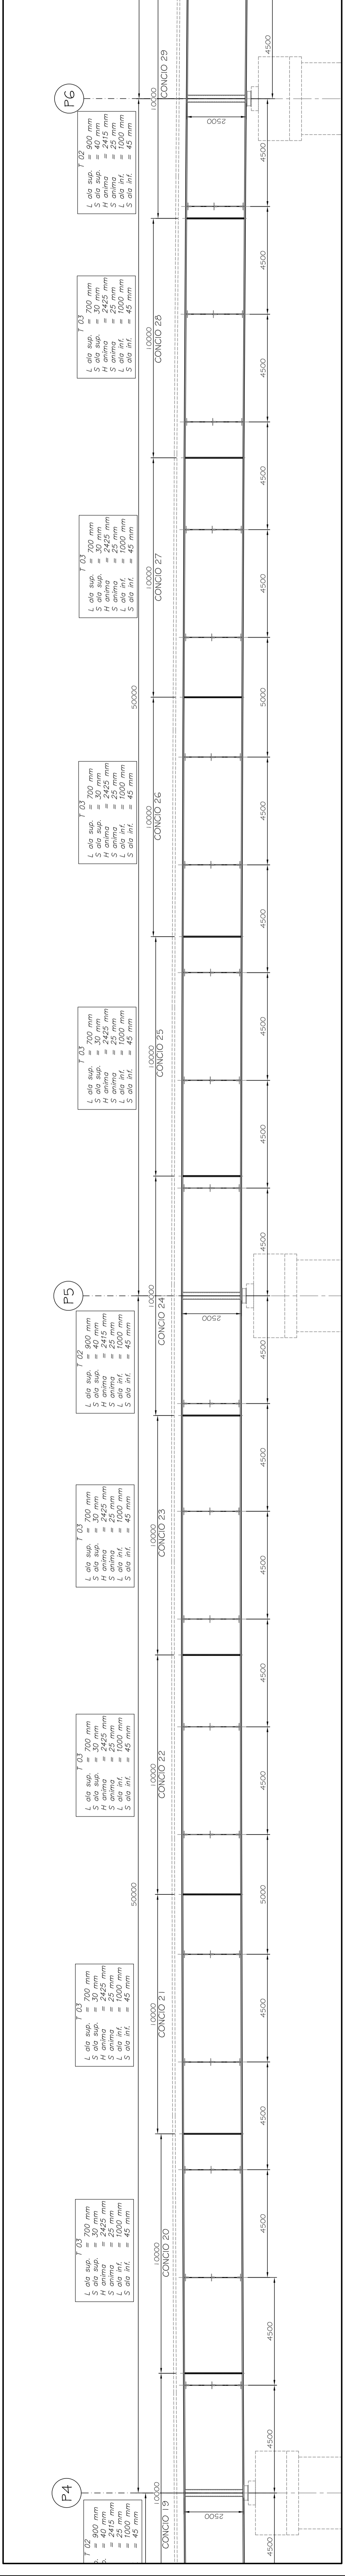


PIANTA SUPERIORE

SCALA 1:1000

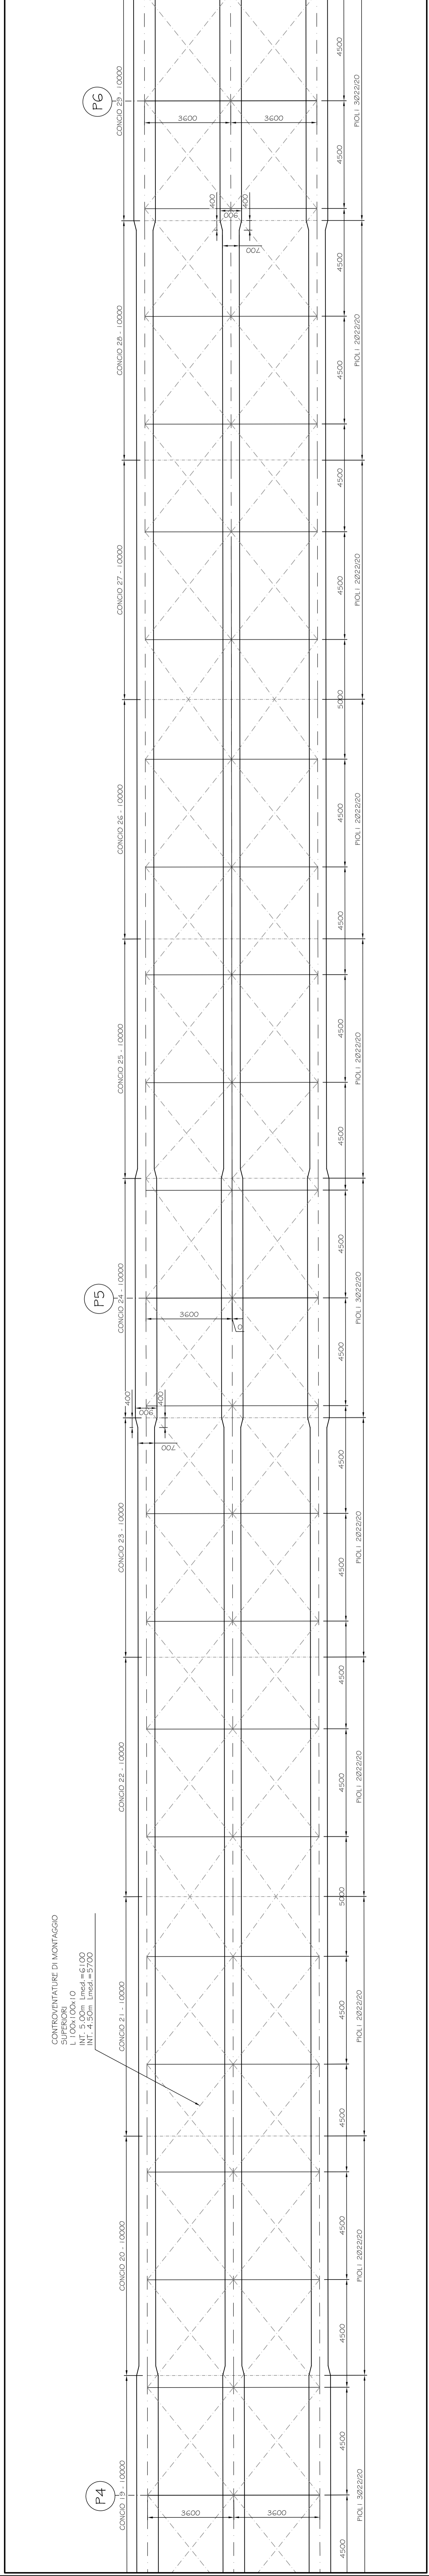





PROSPETTO LONGITUDINALE

SCALA 1:1000

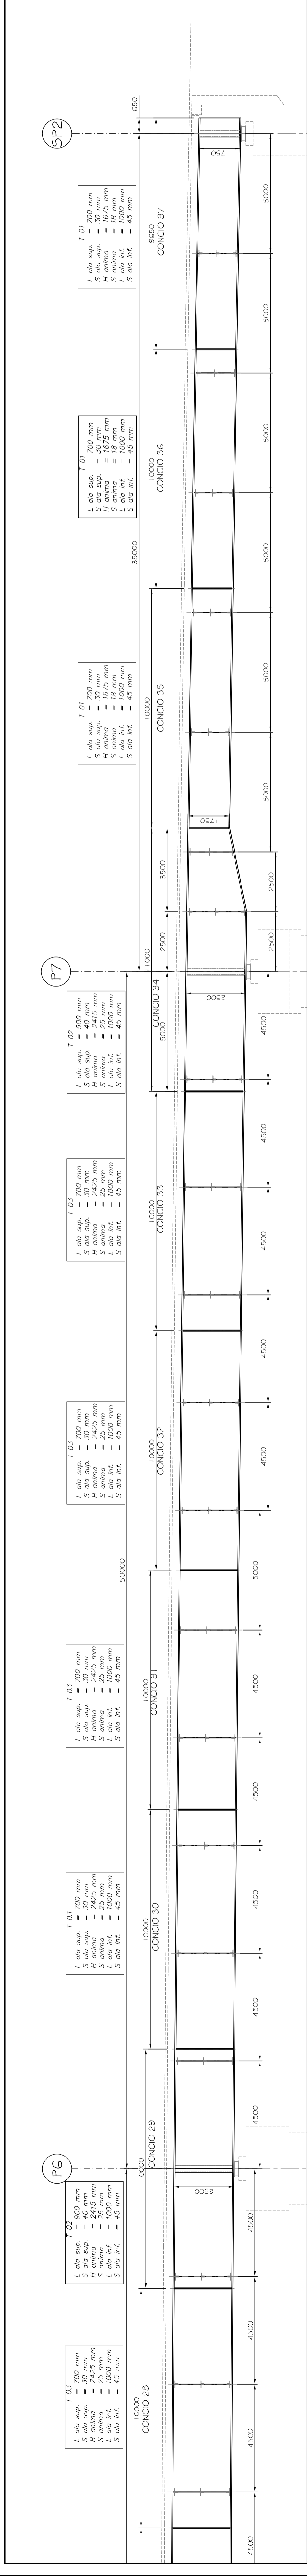

PIANTA SUPERIORE

SCALA 1:1000

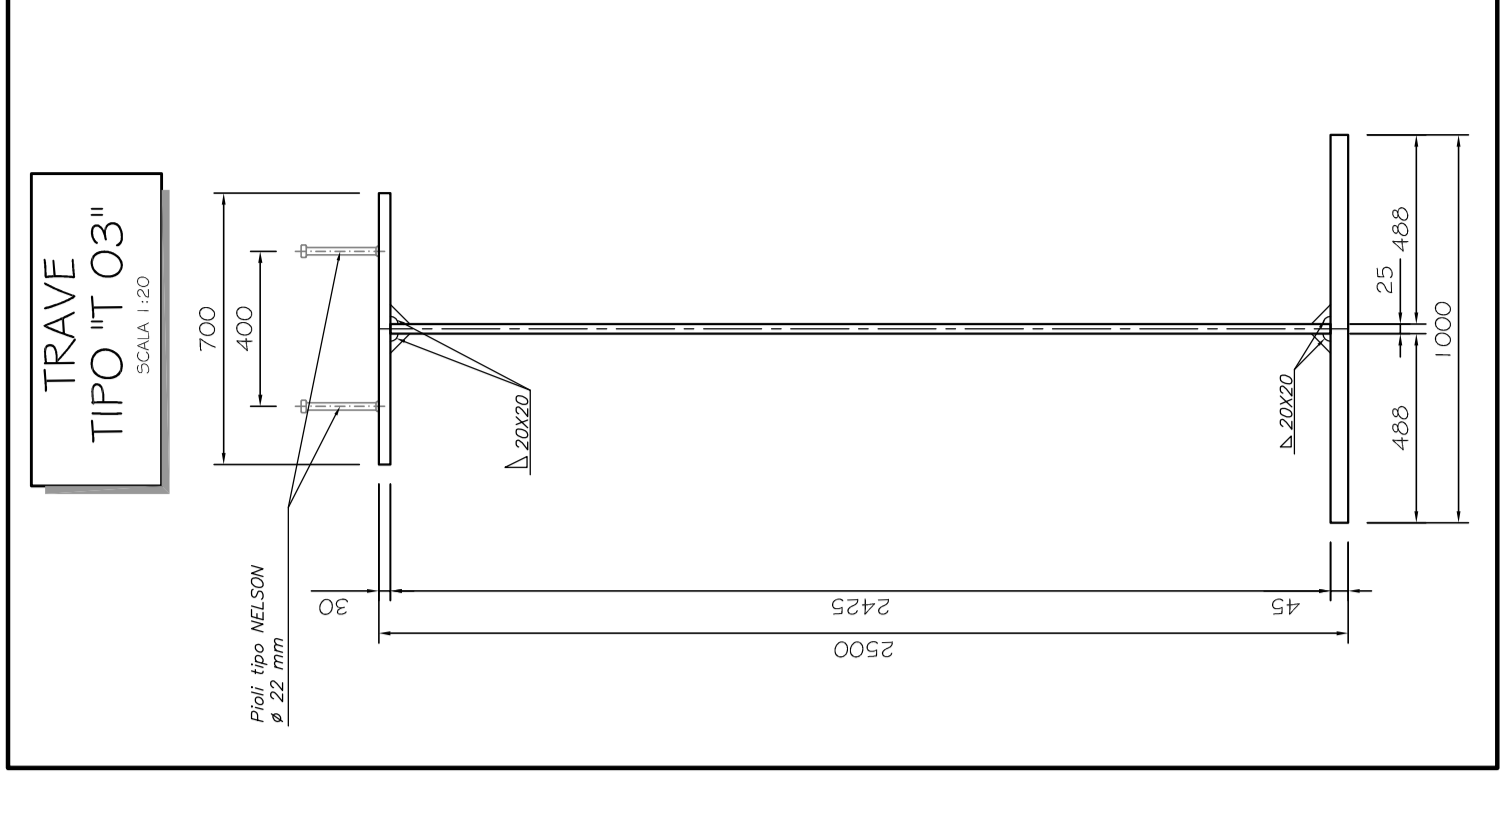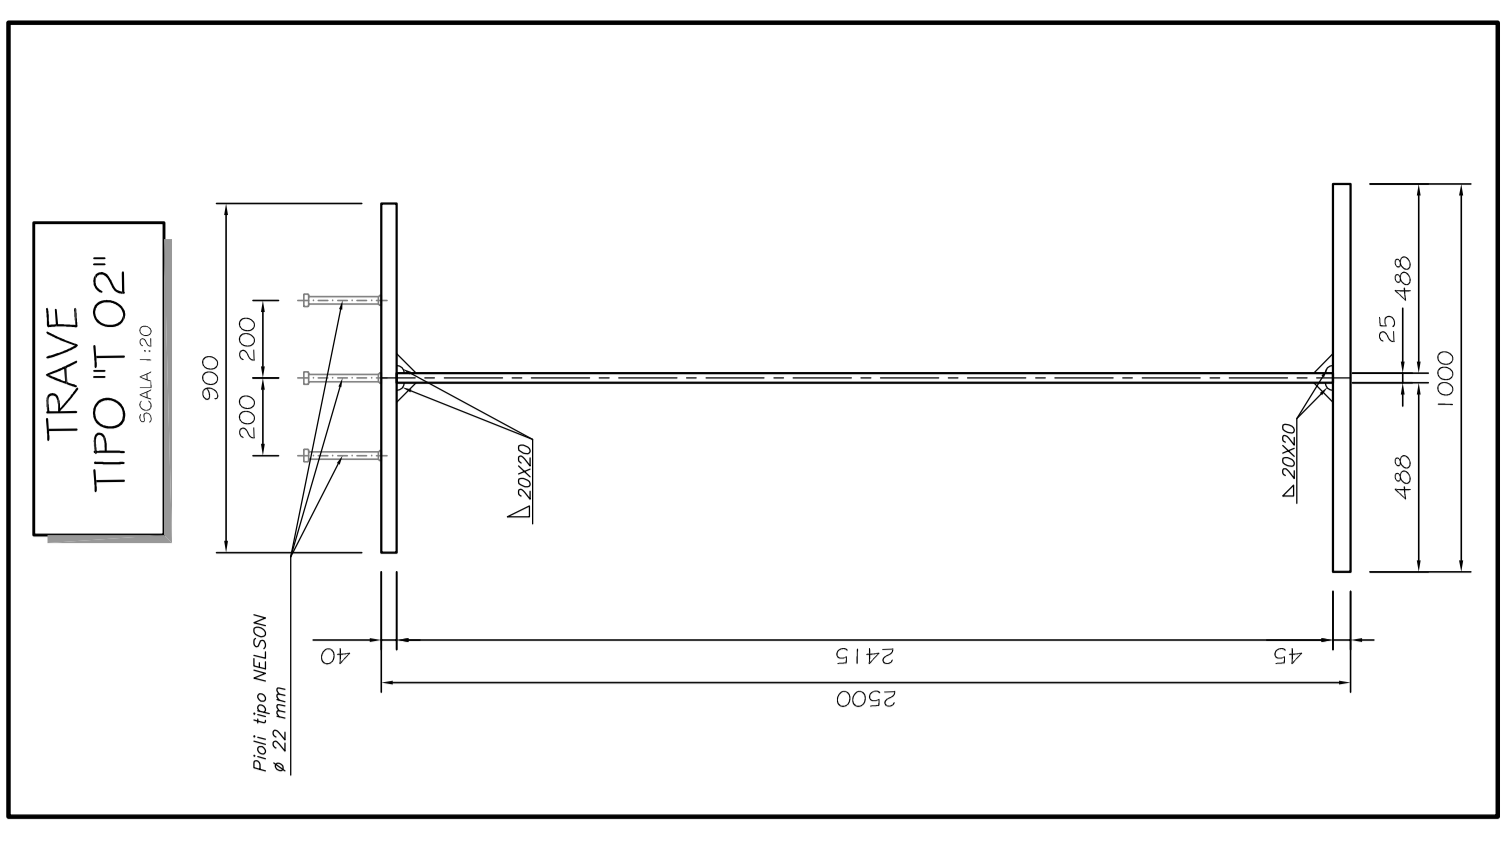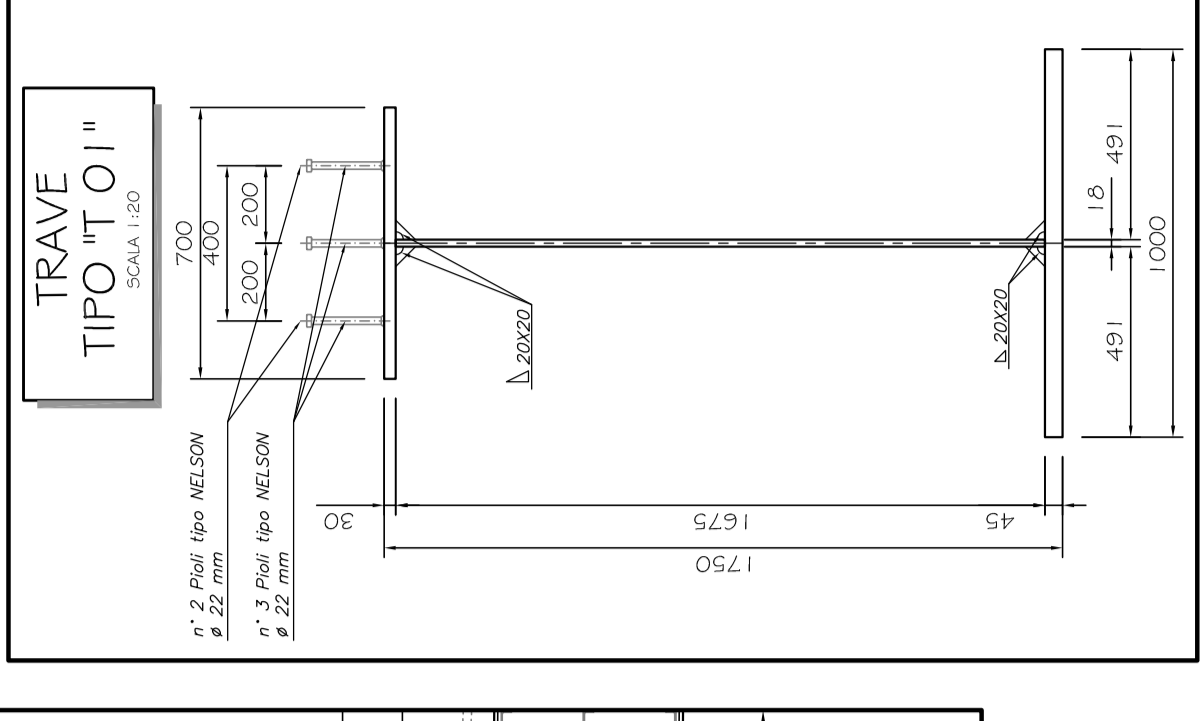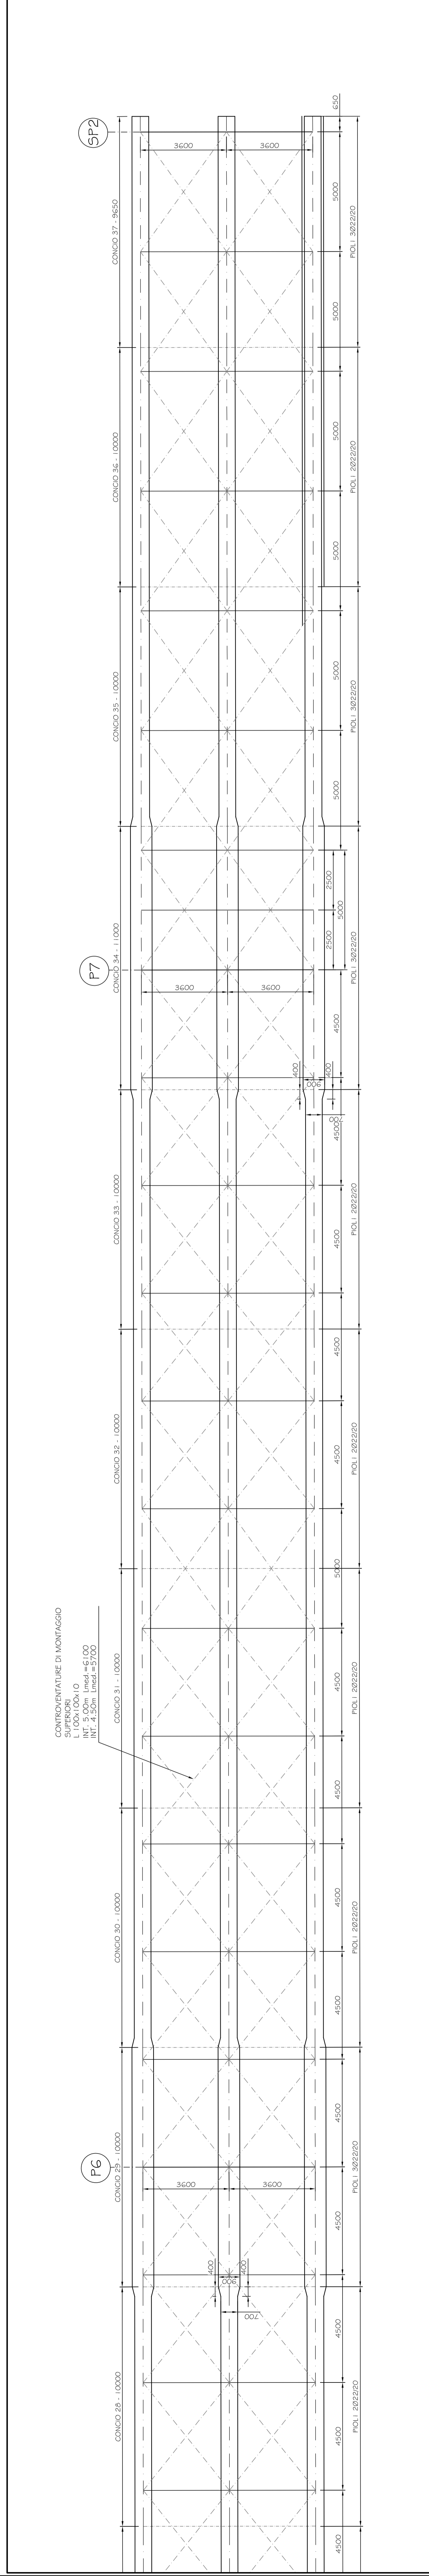

LUNGHEZZA TOTALE  
TRAVE = 37 x 1.30m



SISTEMA TANGENZIALE DI LUCCA  
Viabilità Est di Lucca comprendente i collegamenti  
tra Ponte a Moriano ed i caselli dell'autostrada A11  
del Frizzone e di Lucca Est - 1° Stralcio

PROGETTO DEFINITIVO

PROGETTAZIONE: ANAS - DIREZIONE PROGETTAZIONE E REALIZZAZIONE LAVORI

|   |                 |                 |           |
|---|-----------------|-----------------|-----------|
| PROGETTISTI   | PROGETTO        | NUMERO IN SCALA | REVISIONE |
| ANAS - DIREZIONE PROGETTAZIONE E REALIZZAZIONE LAVORI     | 10000000044.000 | 1:1000          | A         |
| IL COORDINATORE PER LA SICUREZZA IN FASE DI PROGETTAZIONE |                 |                 |           |
| NOME E COGNOME  |                 |                 |           |
| Firma   |                 |                 |           |
| DATA  |                 |                 |           |

OPERE D'ARTE MAGGIORI  
VI03 - VIADOTTO SU OZZARETTO  
CARPENTERIA IMPALCATO (2/2)

|            |                   |
|------------|-------------------|
| CONDIZIONE | REVISIONE         |
| [0601]A    | [100]VI03STRICAO4 |
| D          |                   |
| C          |                   |
| B          |                   |
| A          |                   |
| REC.       | REVISIONE         |
|            | DATA              |
|            | REVISIONE         |
|            | DATA              |
|            | REVISIONE         |
|            | DATA              |